



SEZIONE TIPO INTERASSE 4-5  
SCALA 1:50

SEZIONE TRASVERSALE

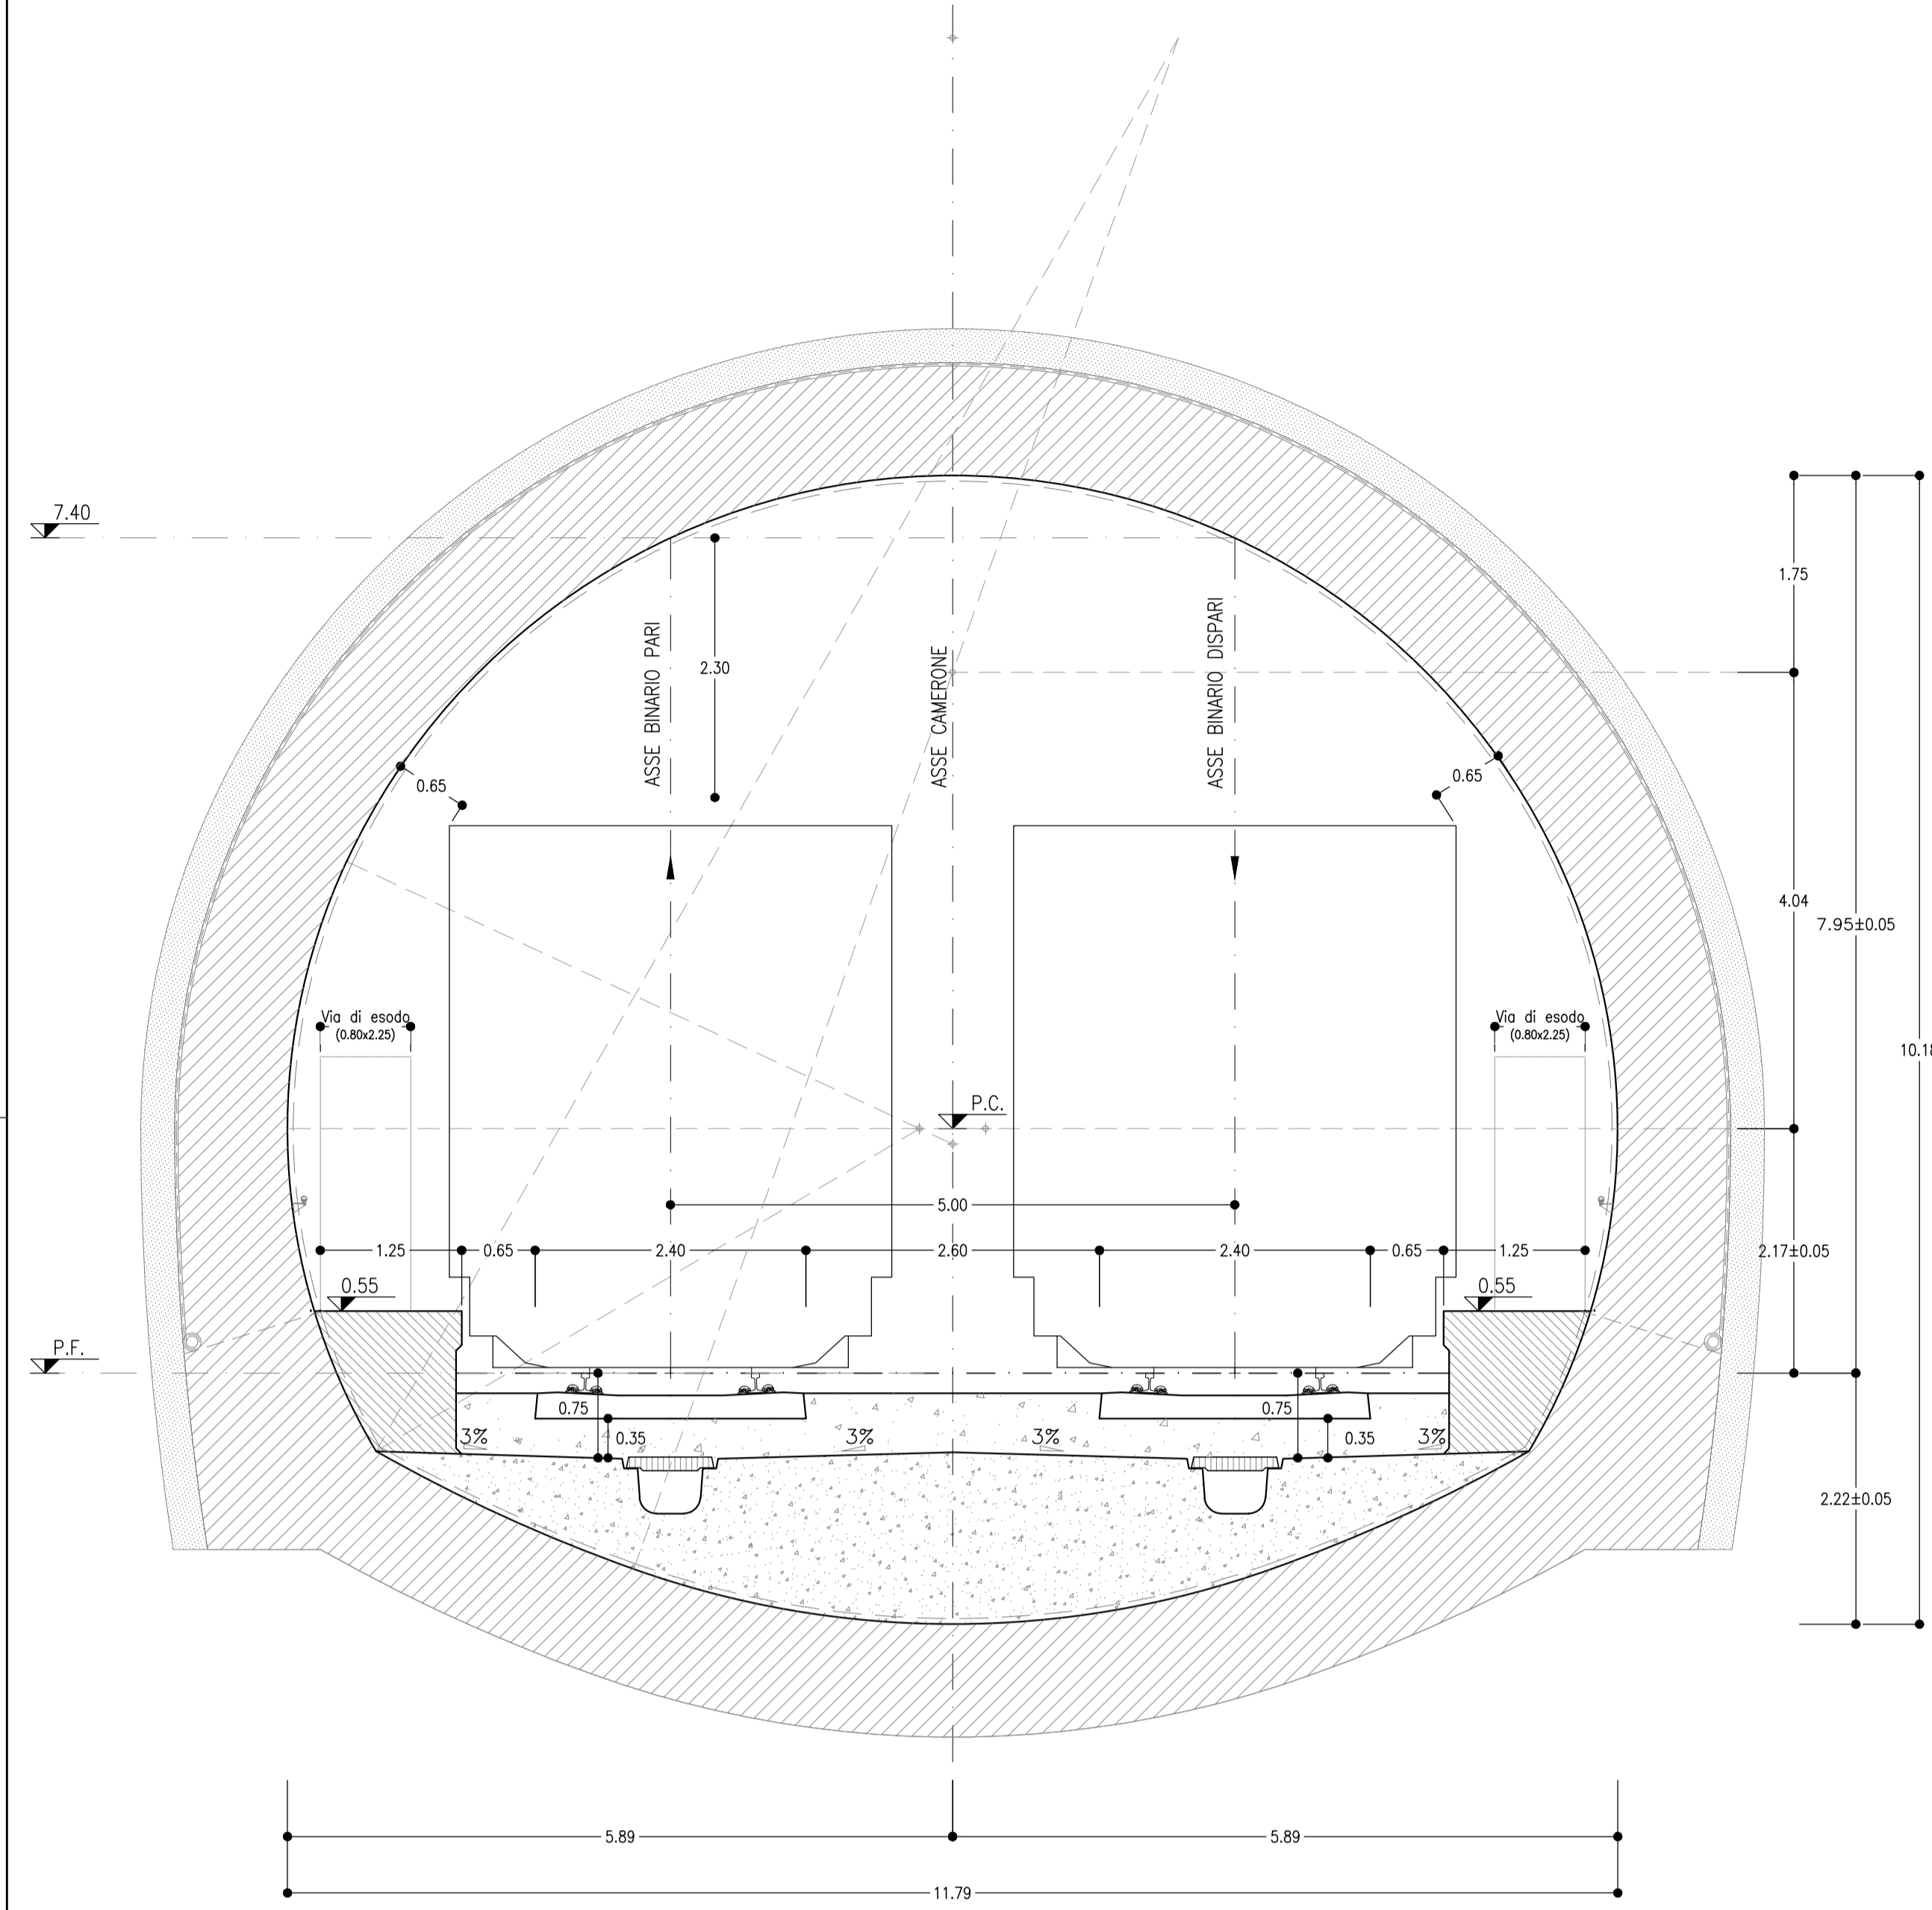


SEZIONE TIPO INTERASSE 5-7  
SCALA 1:50

SEZIONE TRASVERSALE

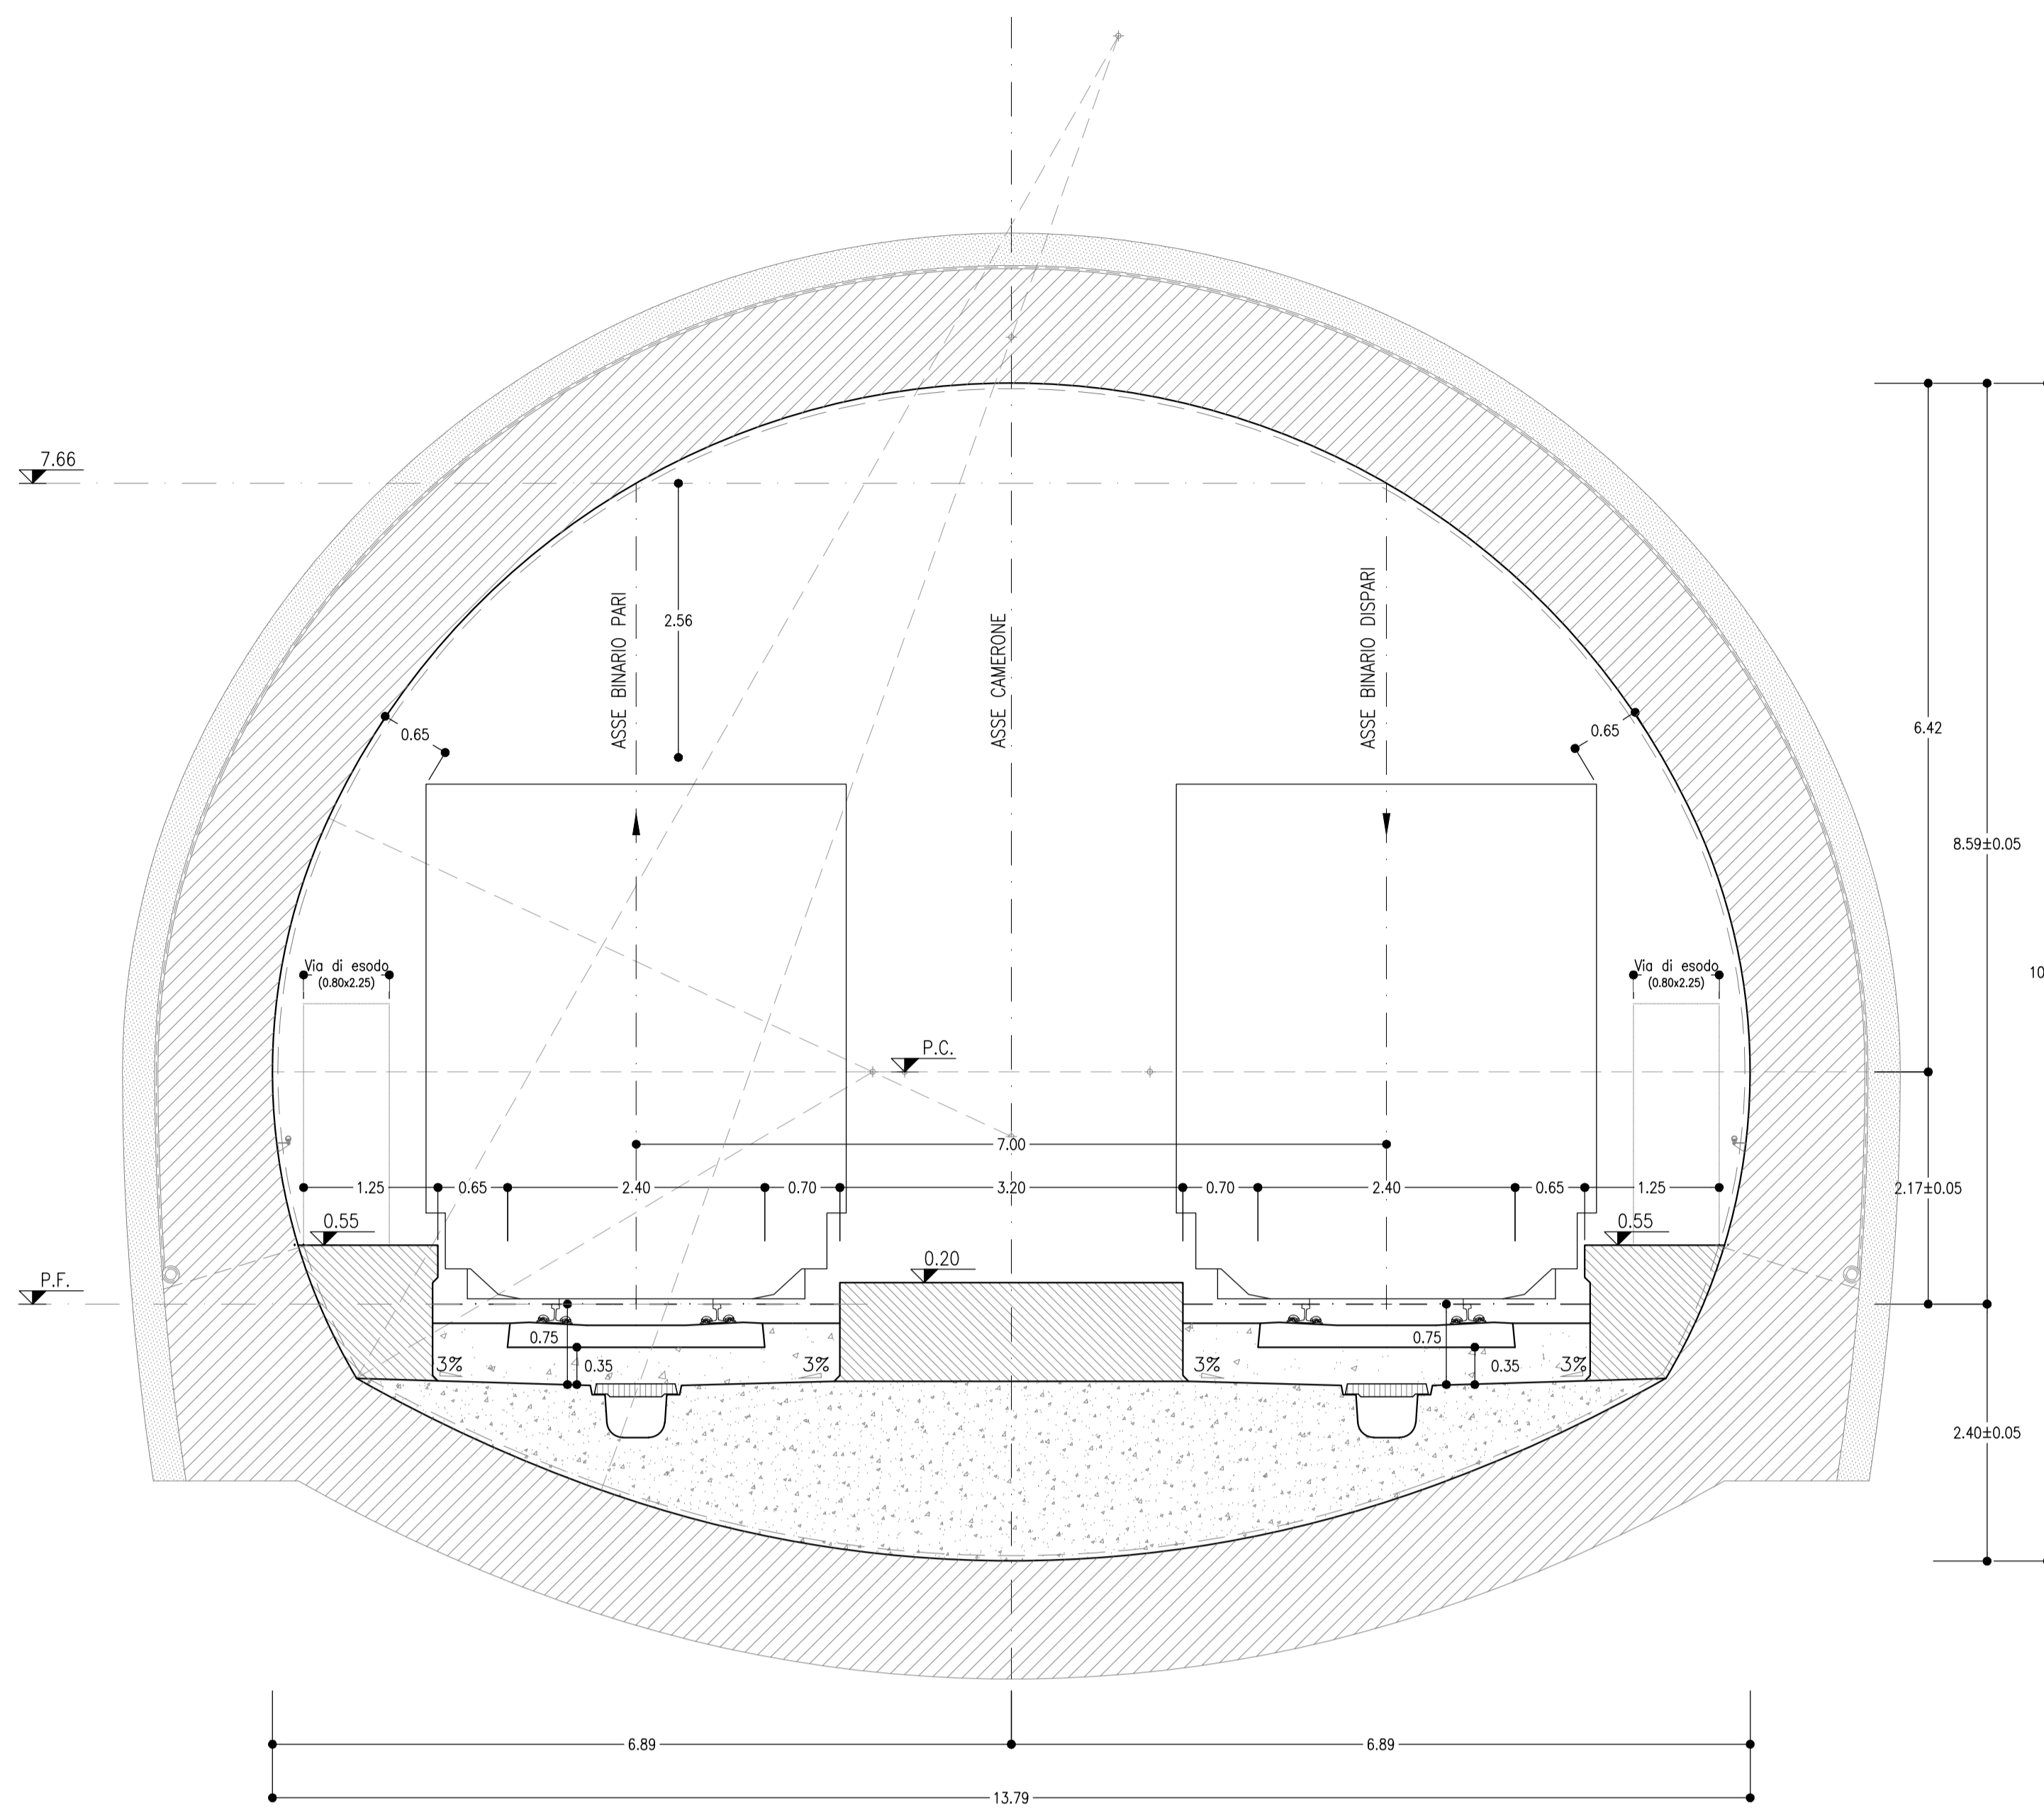


SEZIONE TIPO INTERASSE 7-9  
SCALA 1:50

SEZIONE TRASVERSALE

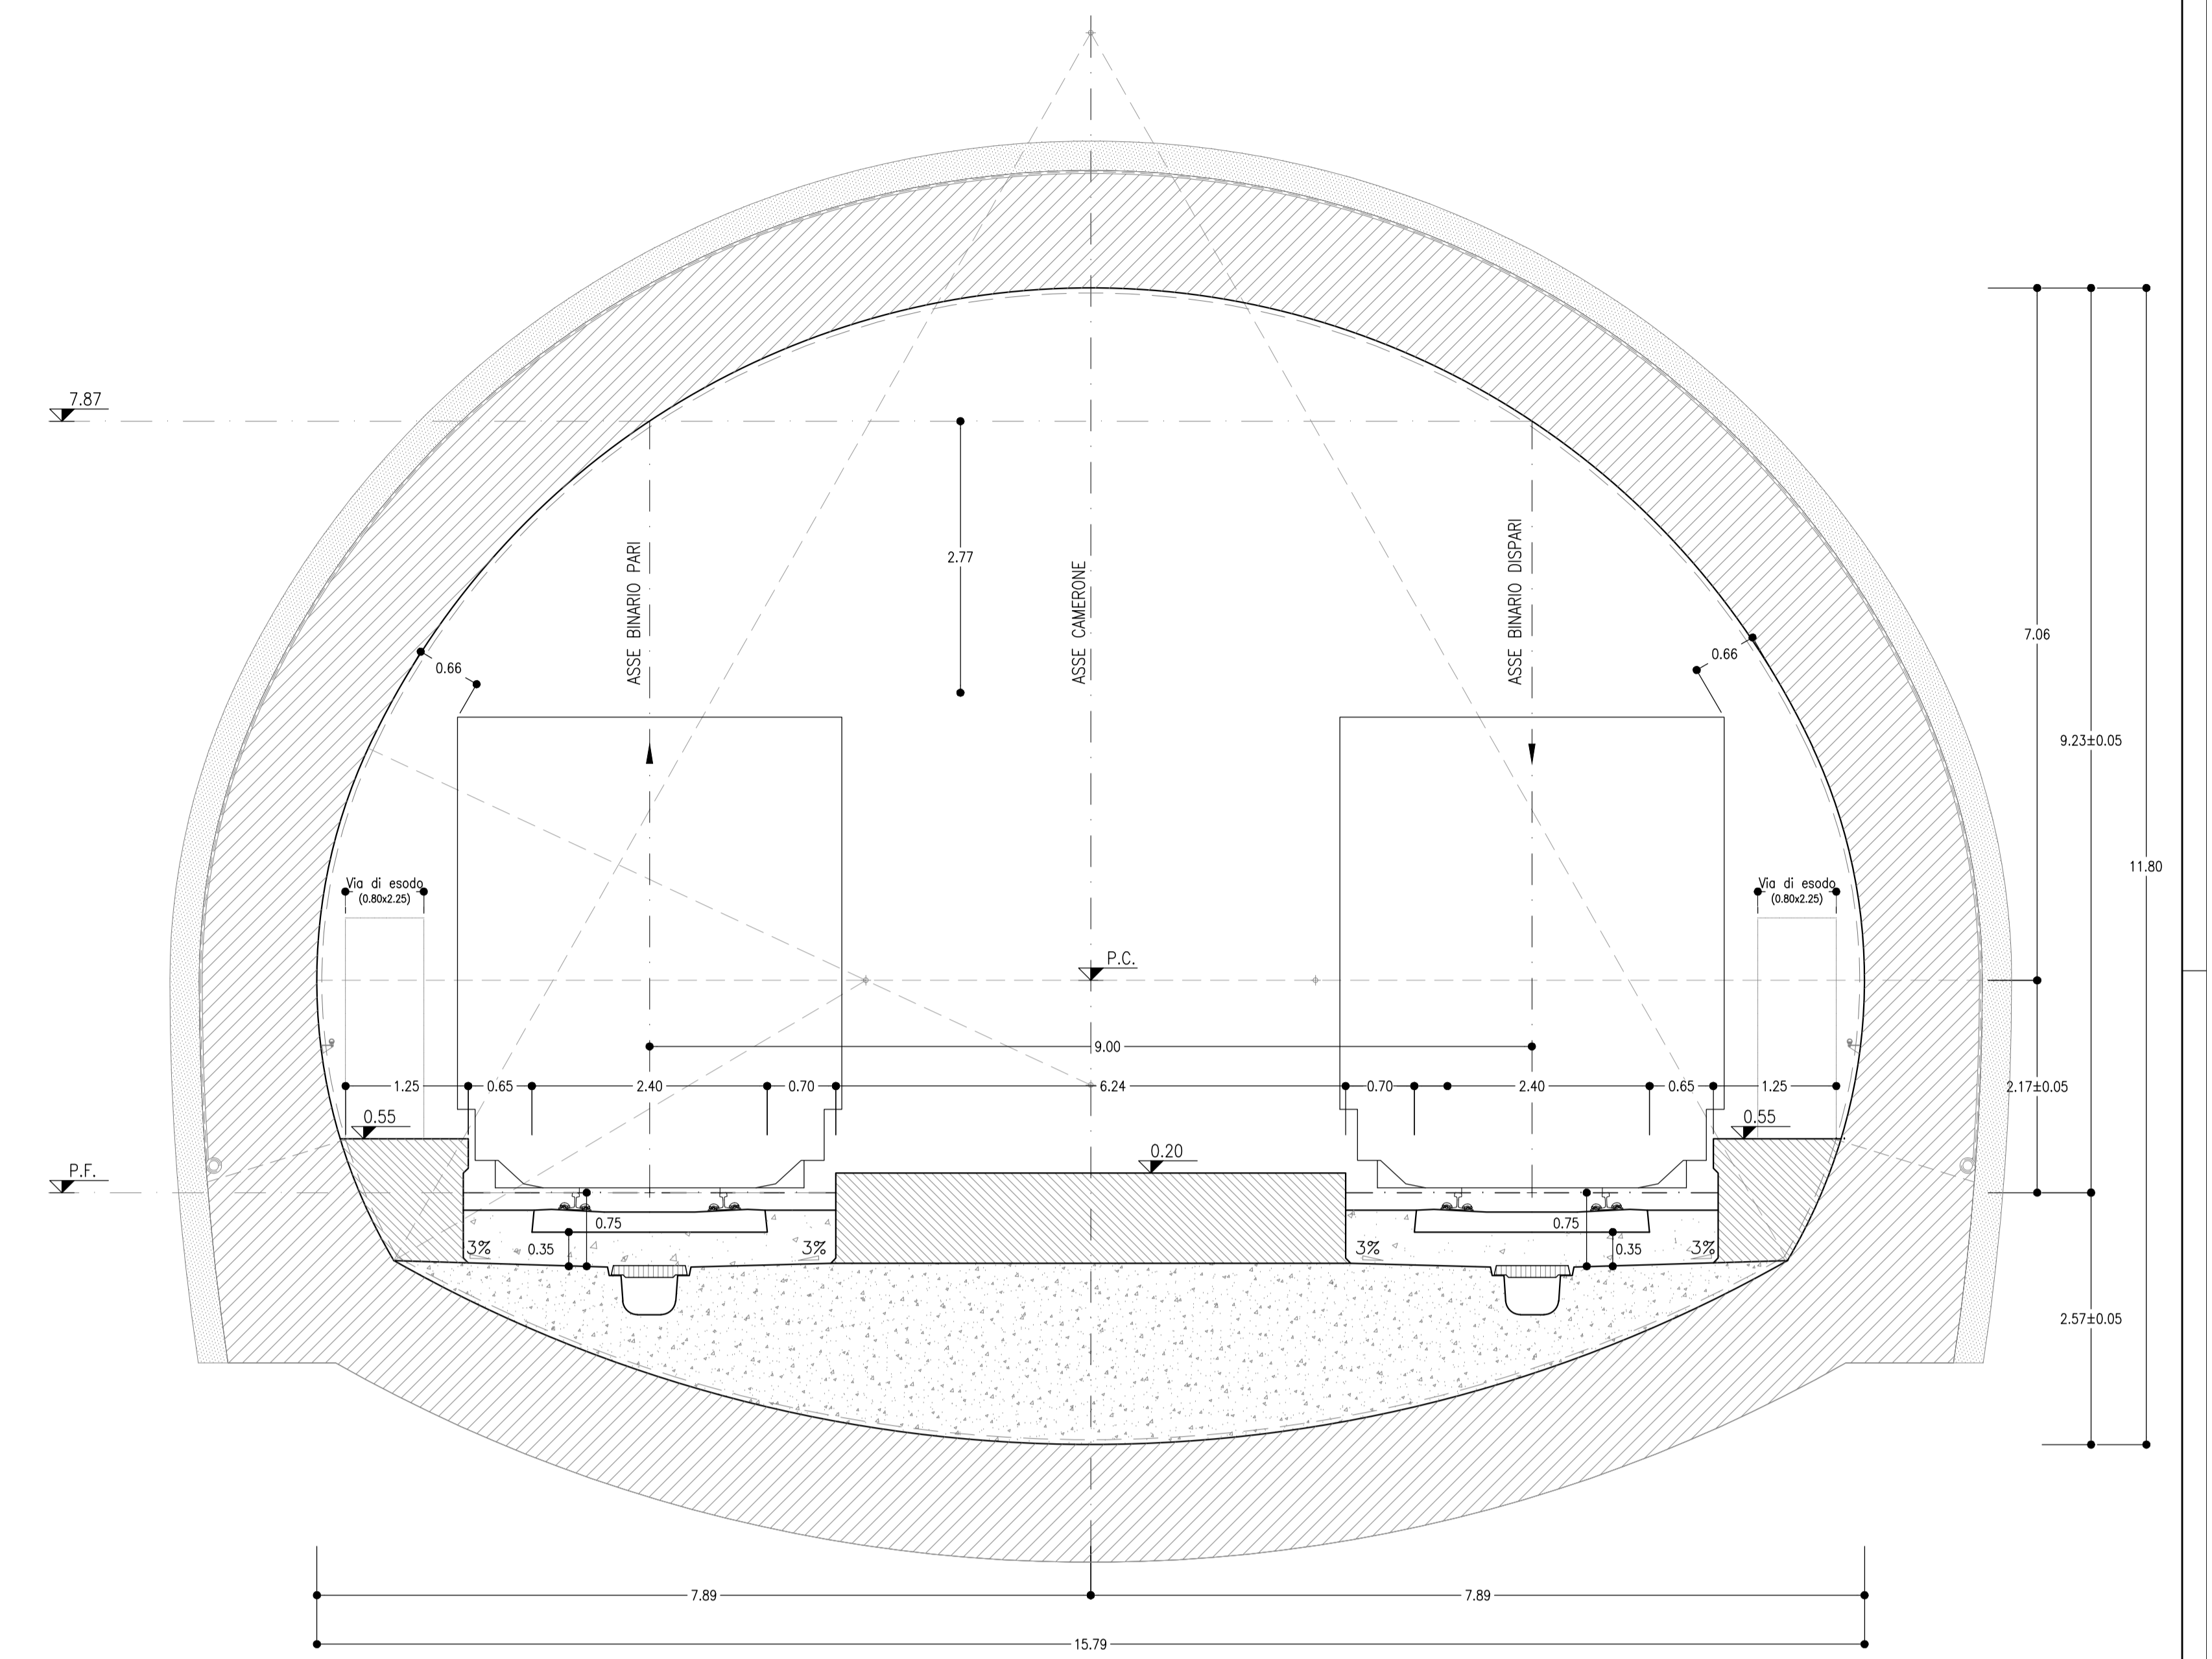


SEZIONE TIPO INTERASSE 9-11  
SCALA 1:50

SEZIONE TRASVERSALE

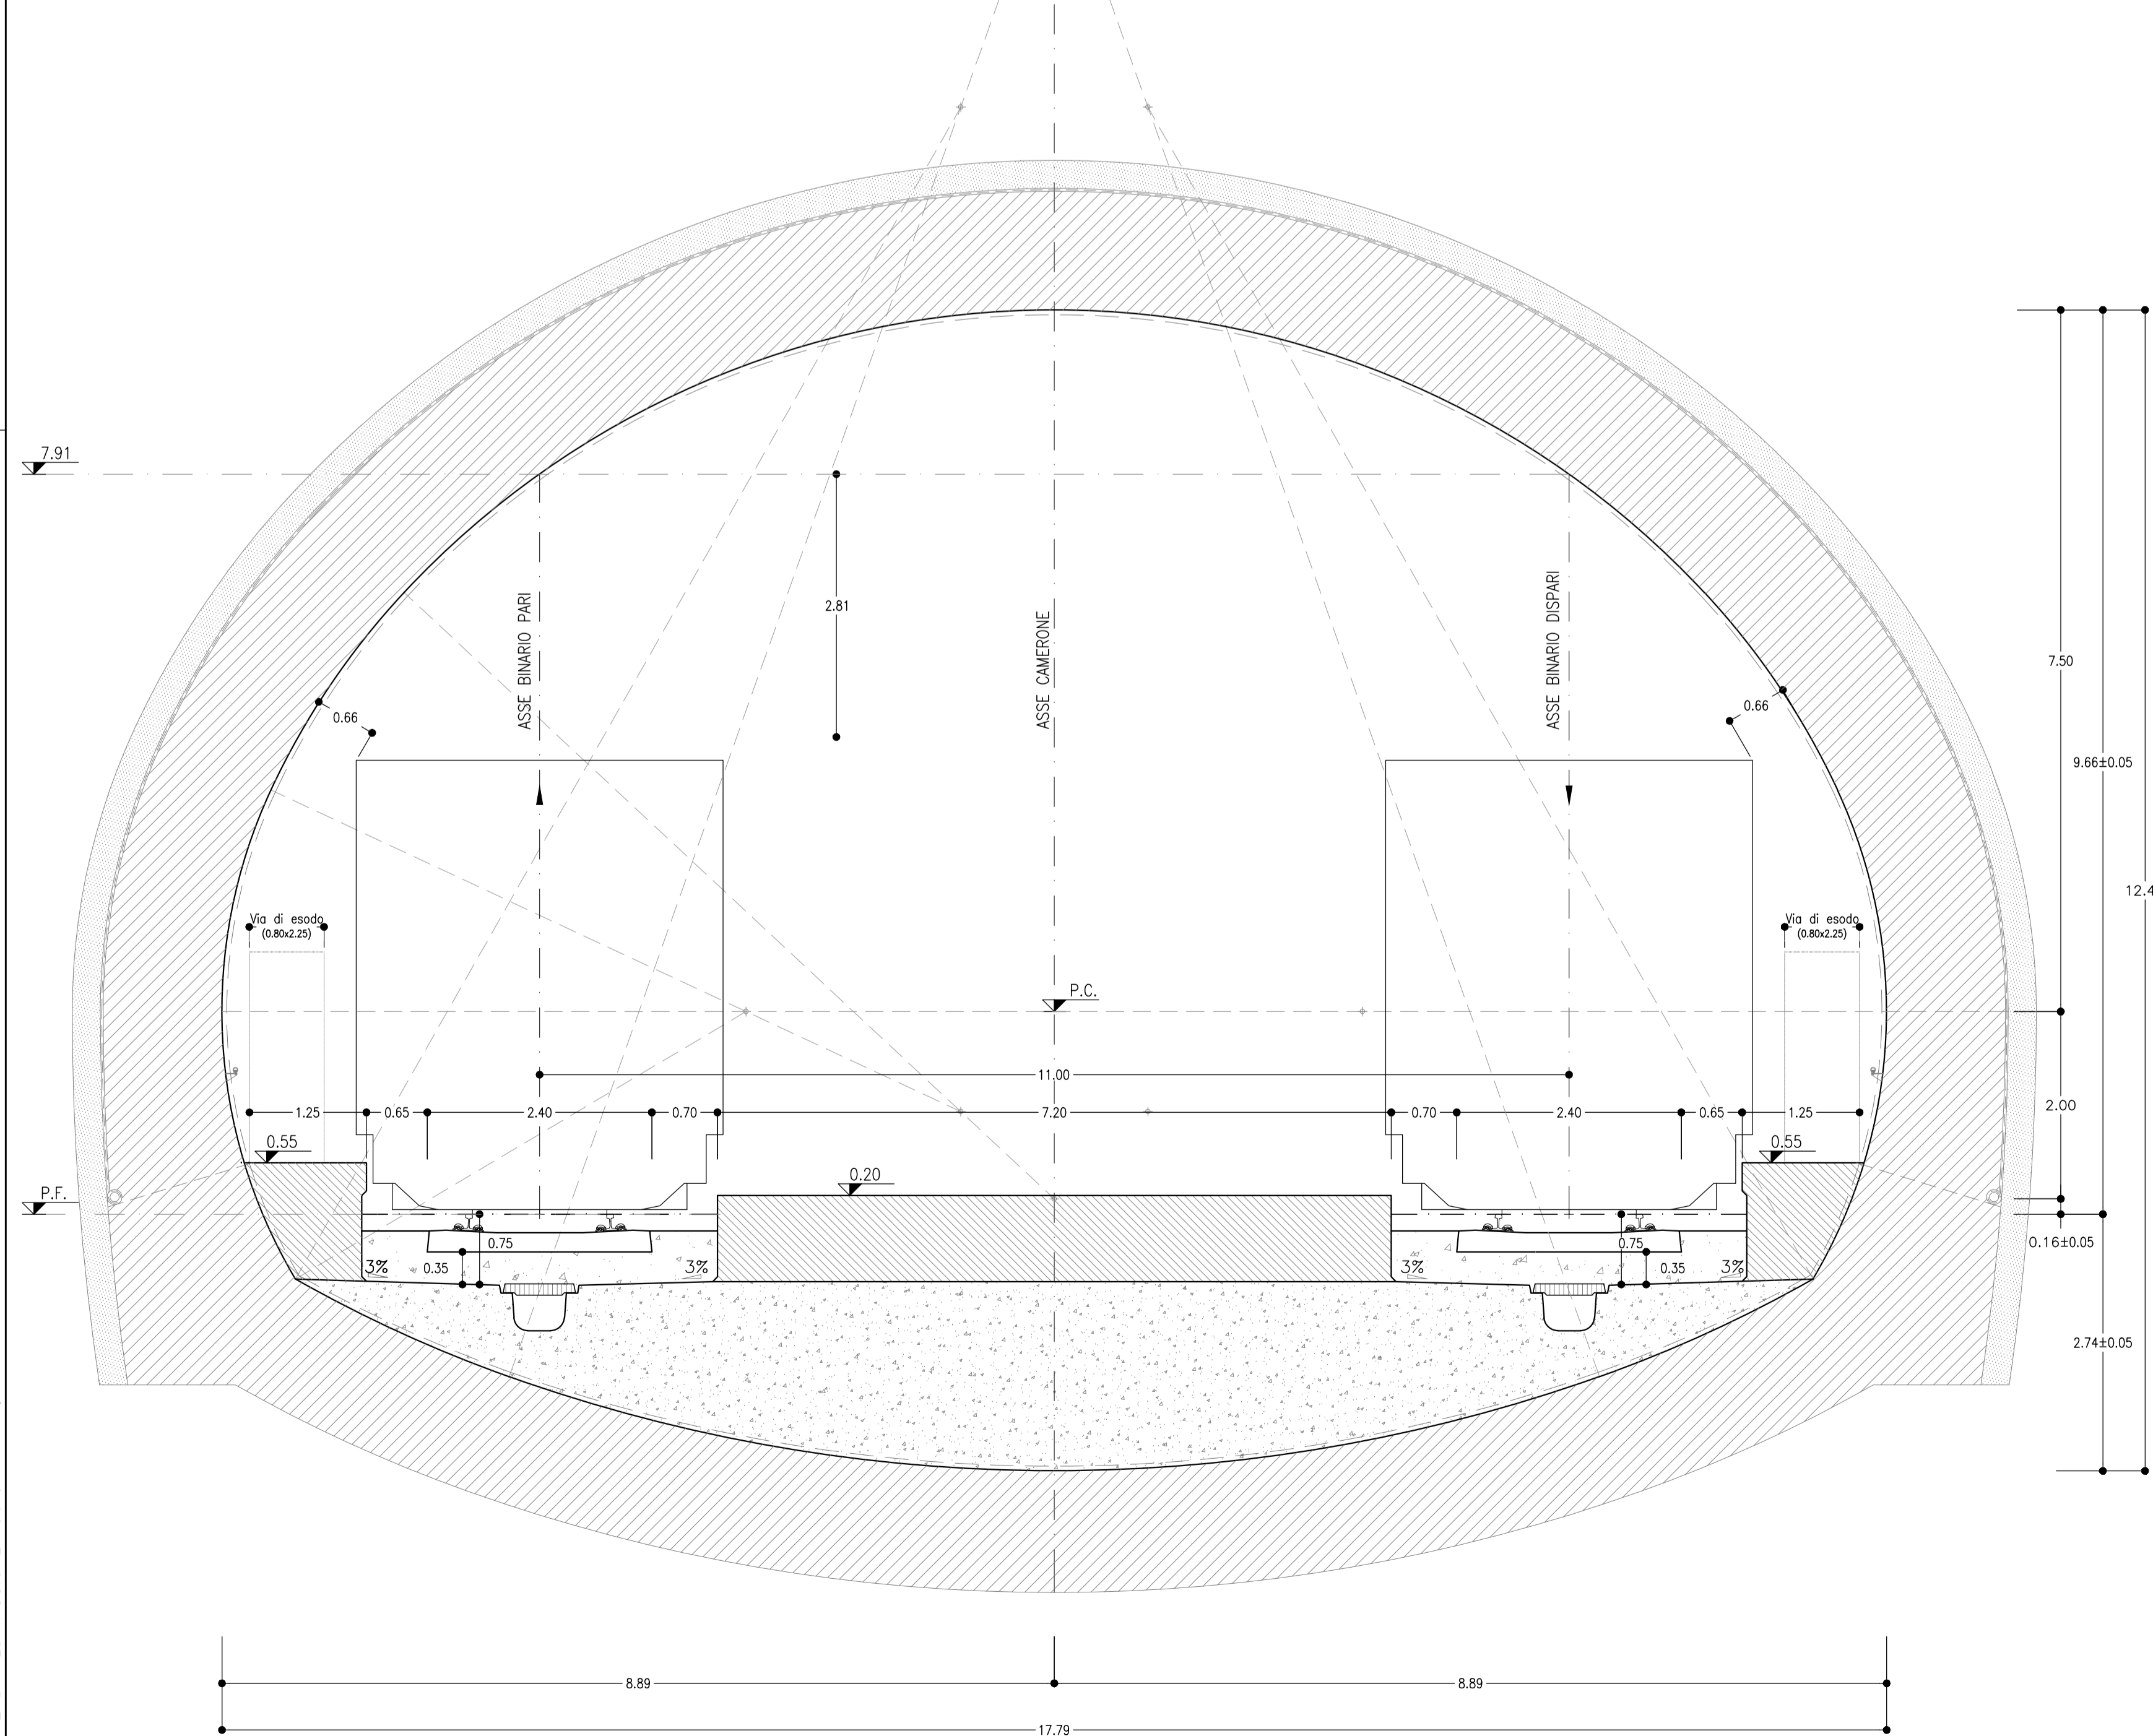

SEZIONE TIPO INTERASSE 11-13  
SCALA 1:50

SEZIONE TRASVERSALE

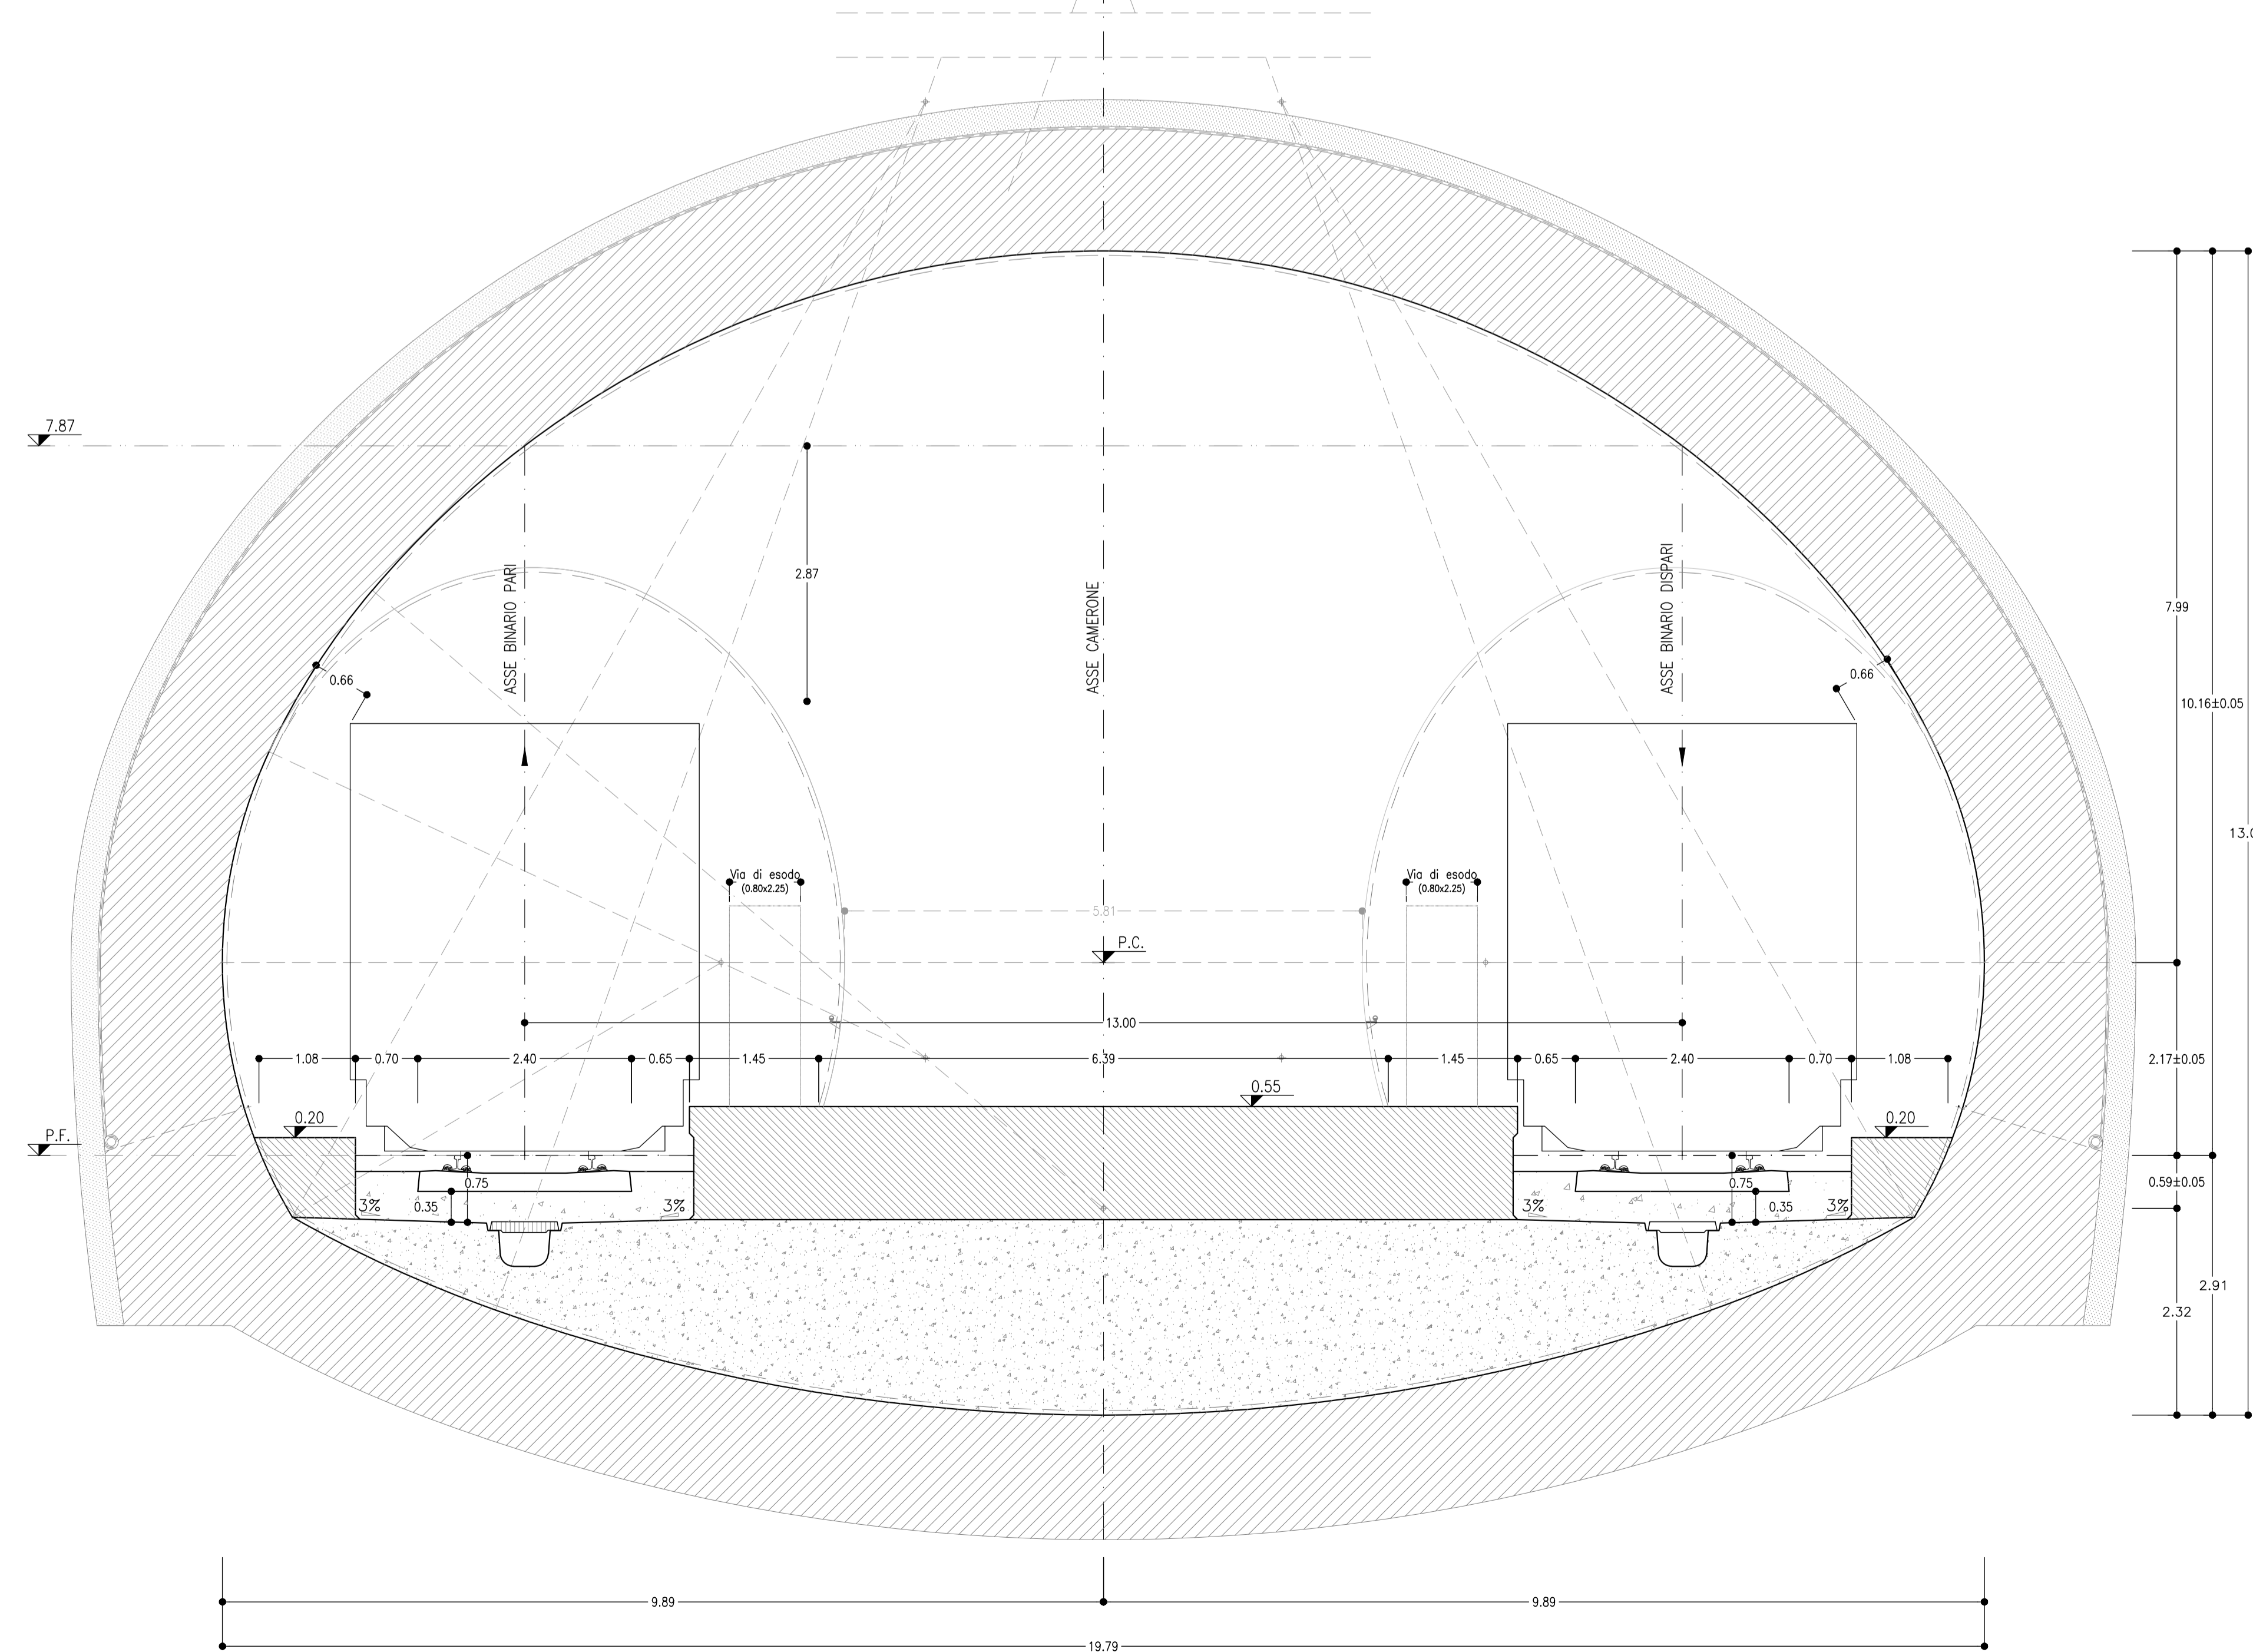

LEGENDA	
P.C.	PIANO DEI CENTRI
P.F.	PIANO DEL FERRO

COMMITTENTE:  
**RFI**  
RETE FERROVIARIA ITALIANA  
GRUPPO FERROVIE DELLO STATO ITALIANE

PROGETTAZIONE:  
**ITALFERR**  
GRUPPO FERROVIE DELLO STATO ITALIANE

**DIRETTRICE FERROVIARIA MESSINA - CATANIA - PALERMO**  
**UO GALLERIE**

**PROGETTO DEFINITIVO**

**RADDOPPIO DELLA TRATTA GIAMPILIERI - FIUMEFREDDO**  
**Lotto 2: Taormina (e) - Giampilieri (e)**

**GALLERIA TAORMINA - CAMERONE LATO MESSINA**  
Cameroni - Sezioni tipo di intradosso

SCALA:  
1:50

COMMESSA	LOTTO	FASE	ENTE	TIPO DOC.	OPERA/DISCIPLINA	PROGR.	REV.
RS2S	02	D	07	WB	GN0200	001	B

Rev.	Descrizione	Redatto	Data	Verificato	Data	Approvato	Data	Autorizzato	Data
B	Consegna al CSLLPP	[Signature]	Gen 2018	[Signature]	Gen 2018	[Signature]	Gen 2018	[Signature]	Gen 2018

File: n. Elab: 1551

AUTORE DI PROGETTAZIONE: [Signature]