




PLANIMETRIA
SCALA 1:200

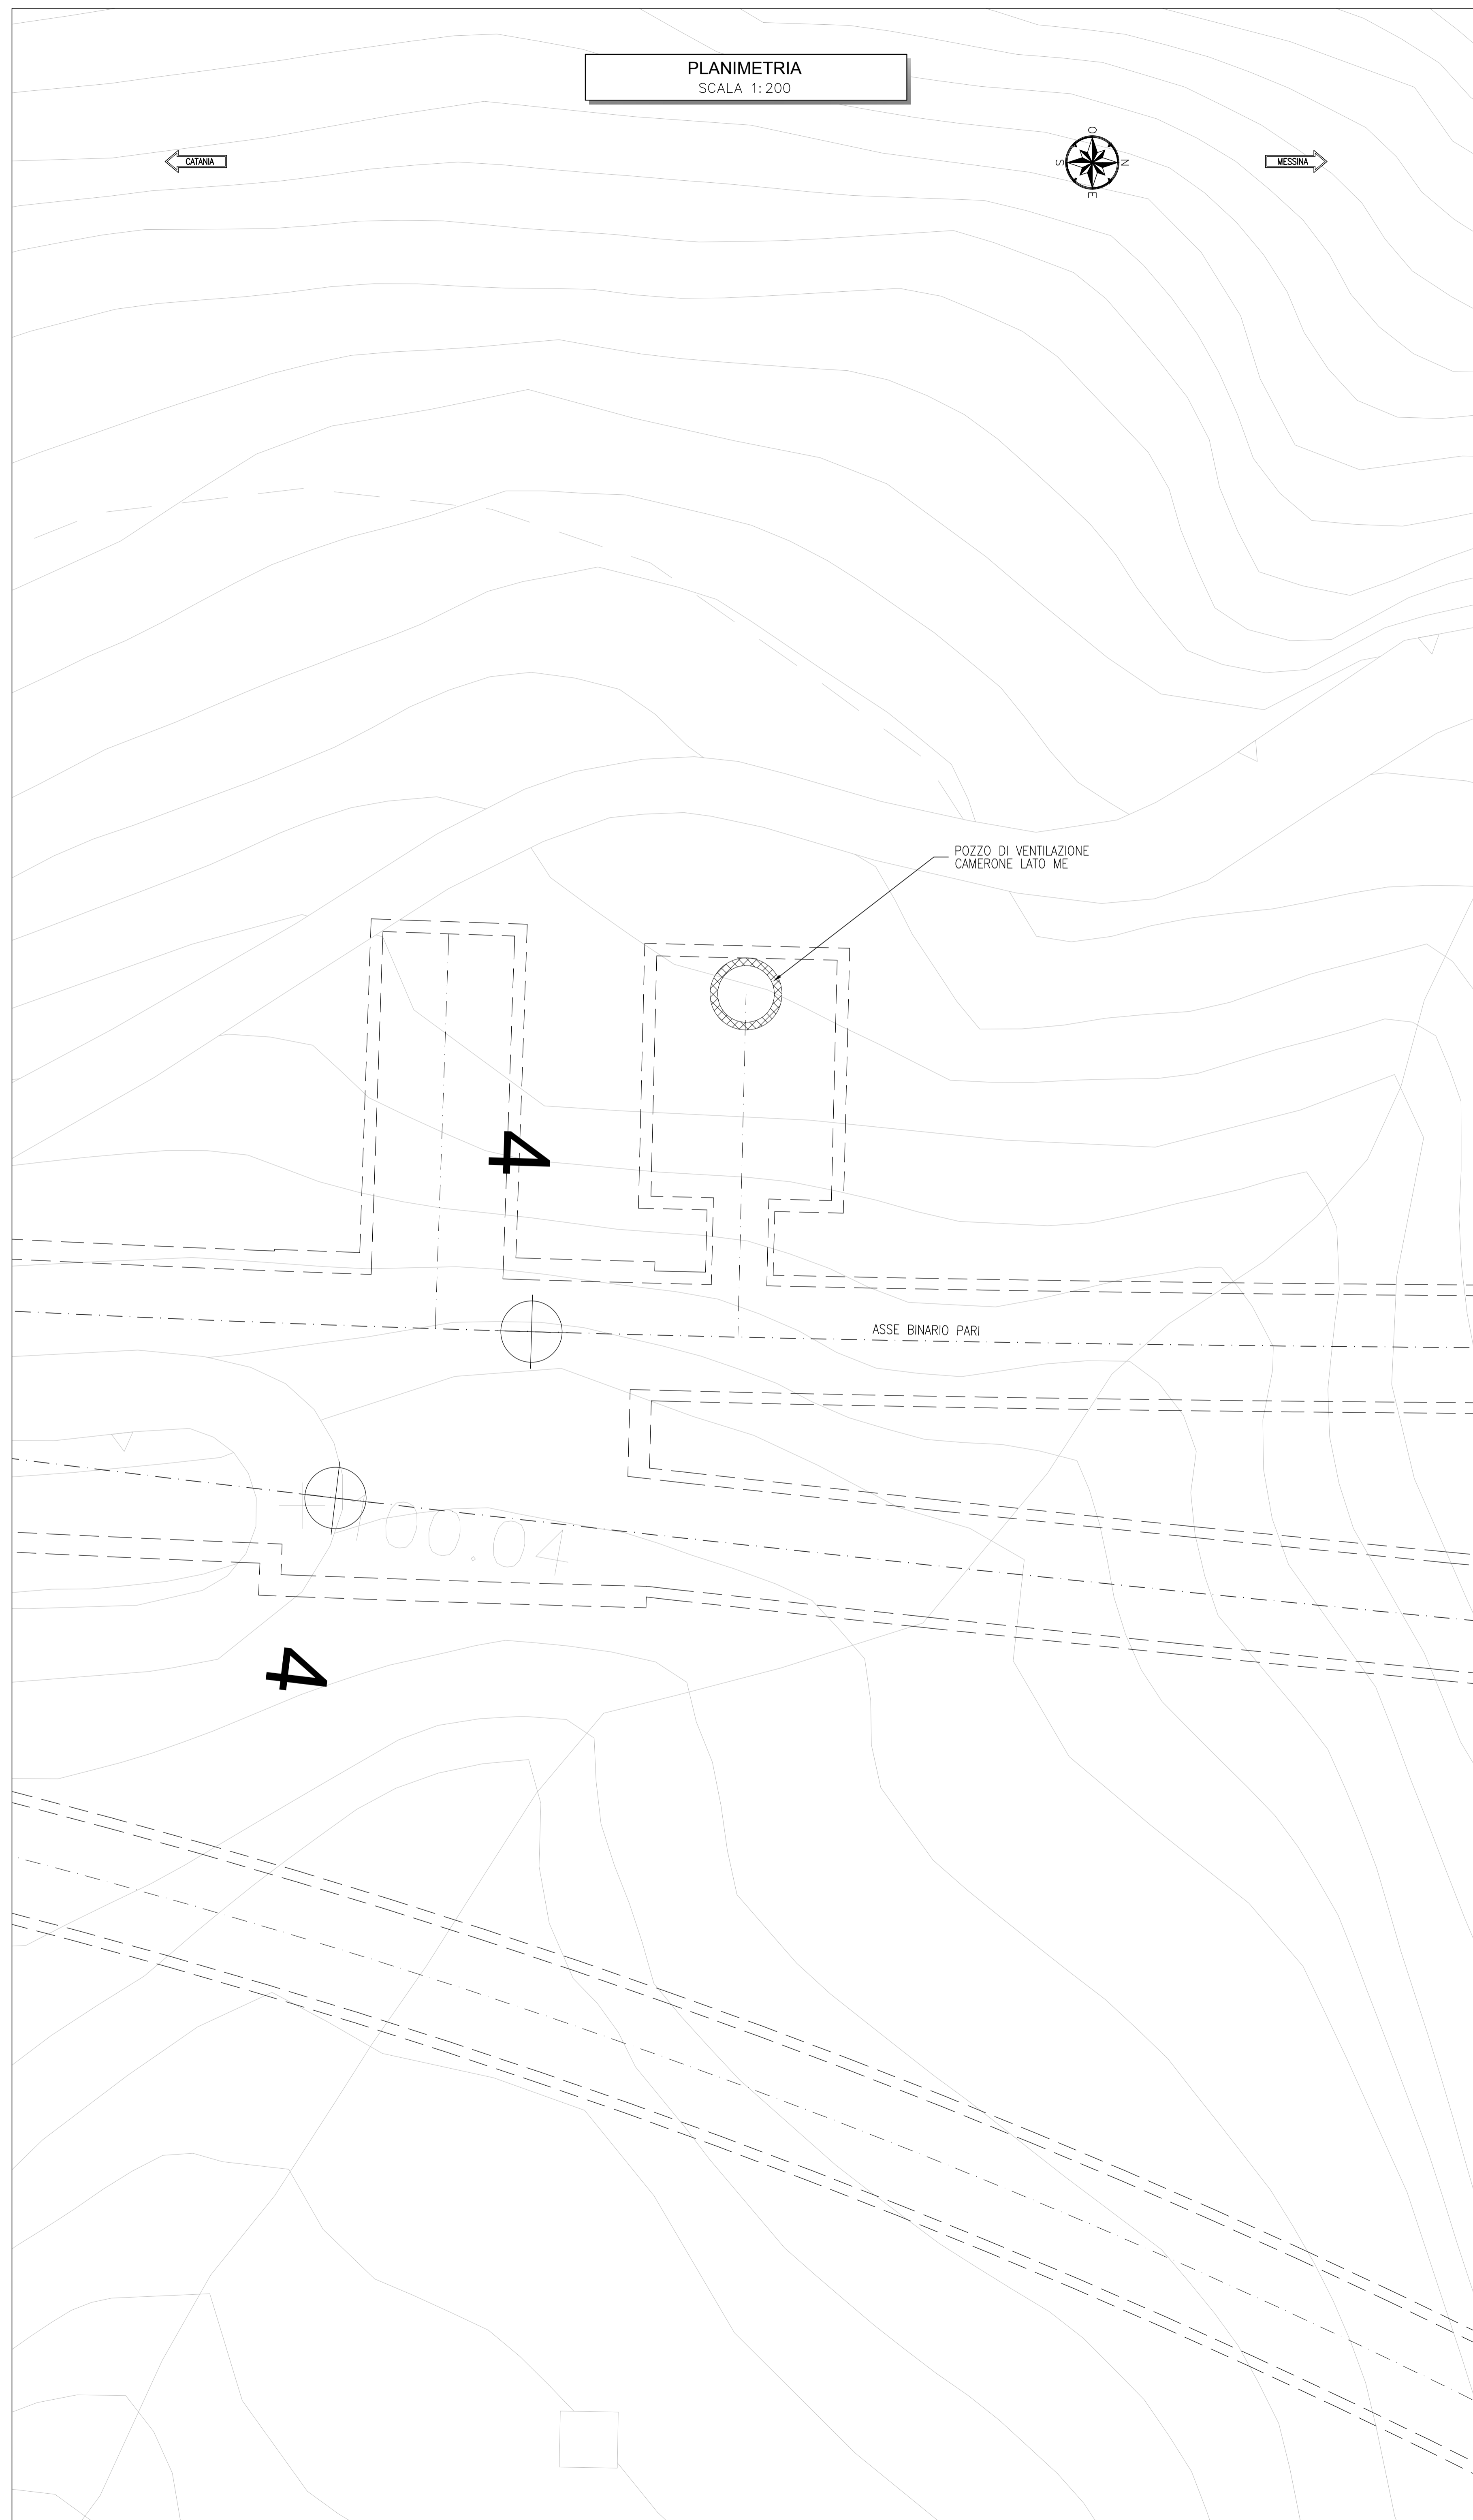

PROFILO
SCALA 1:200

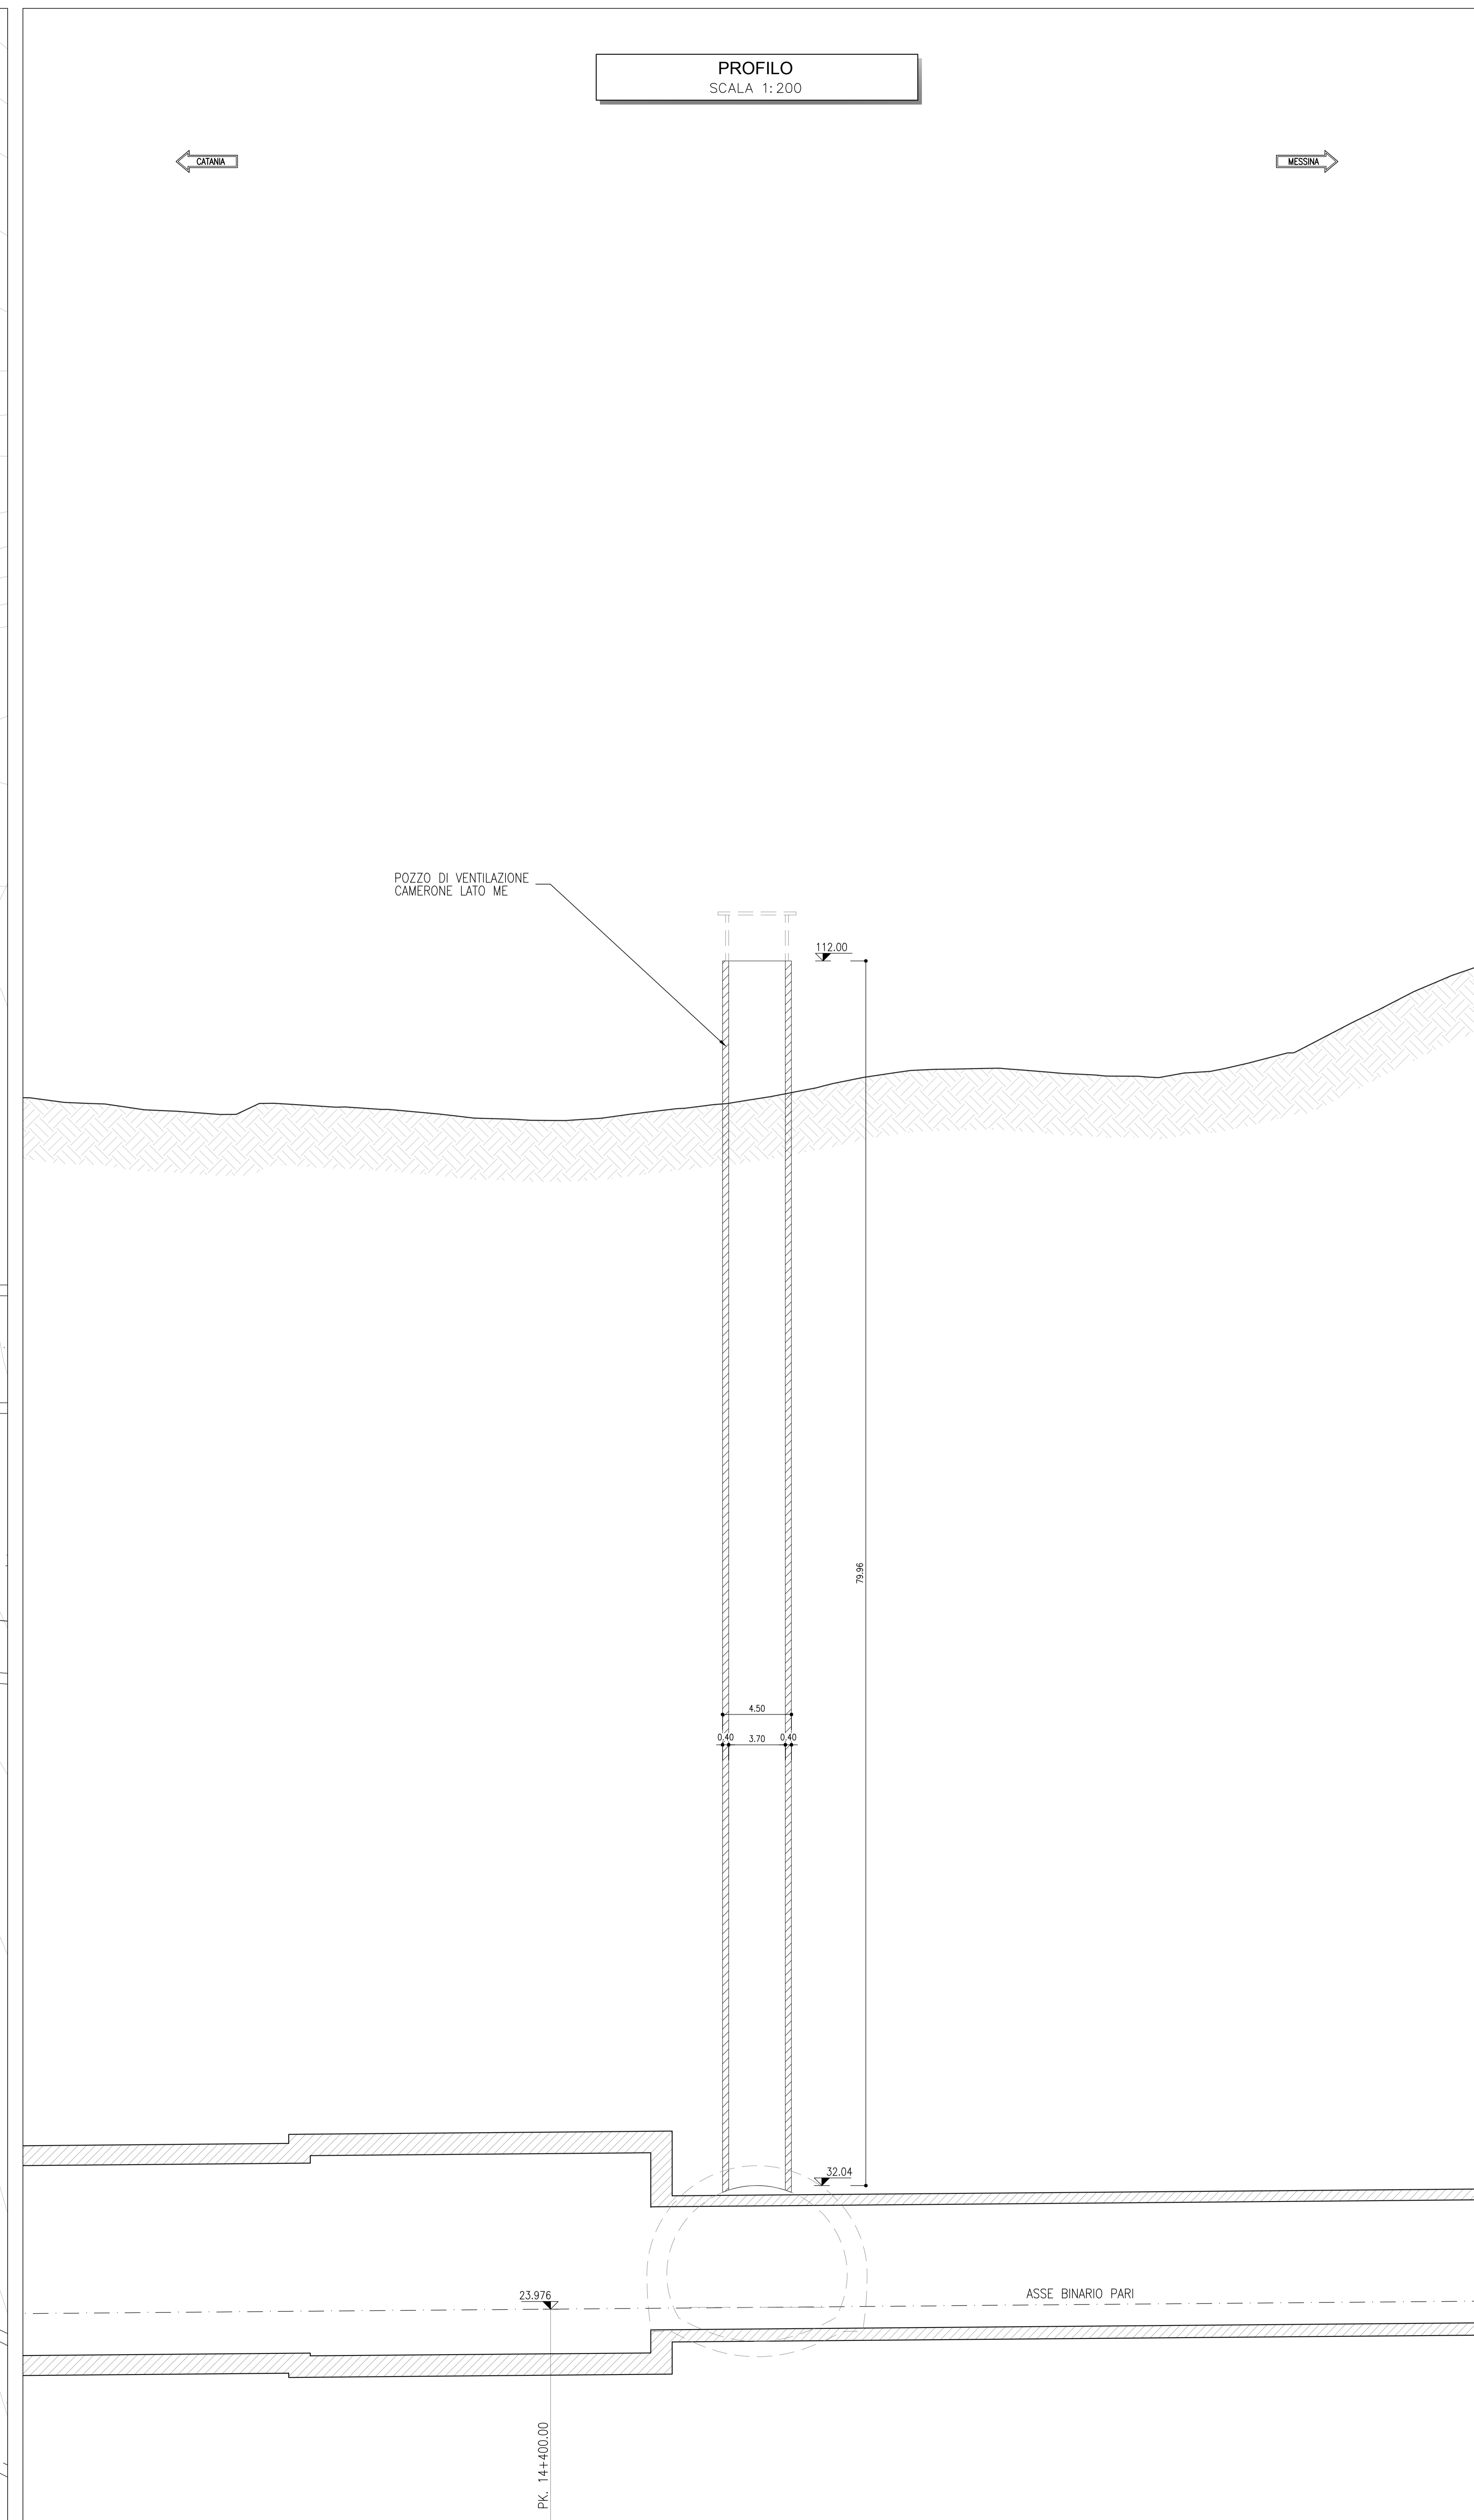

KEY-PLAN

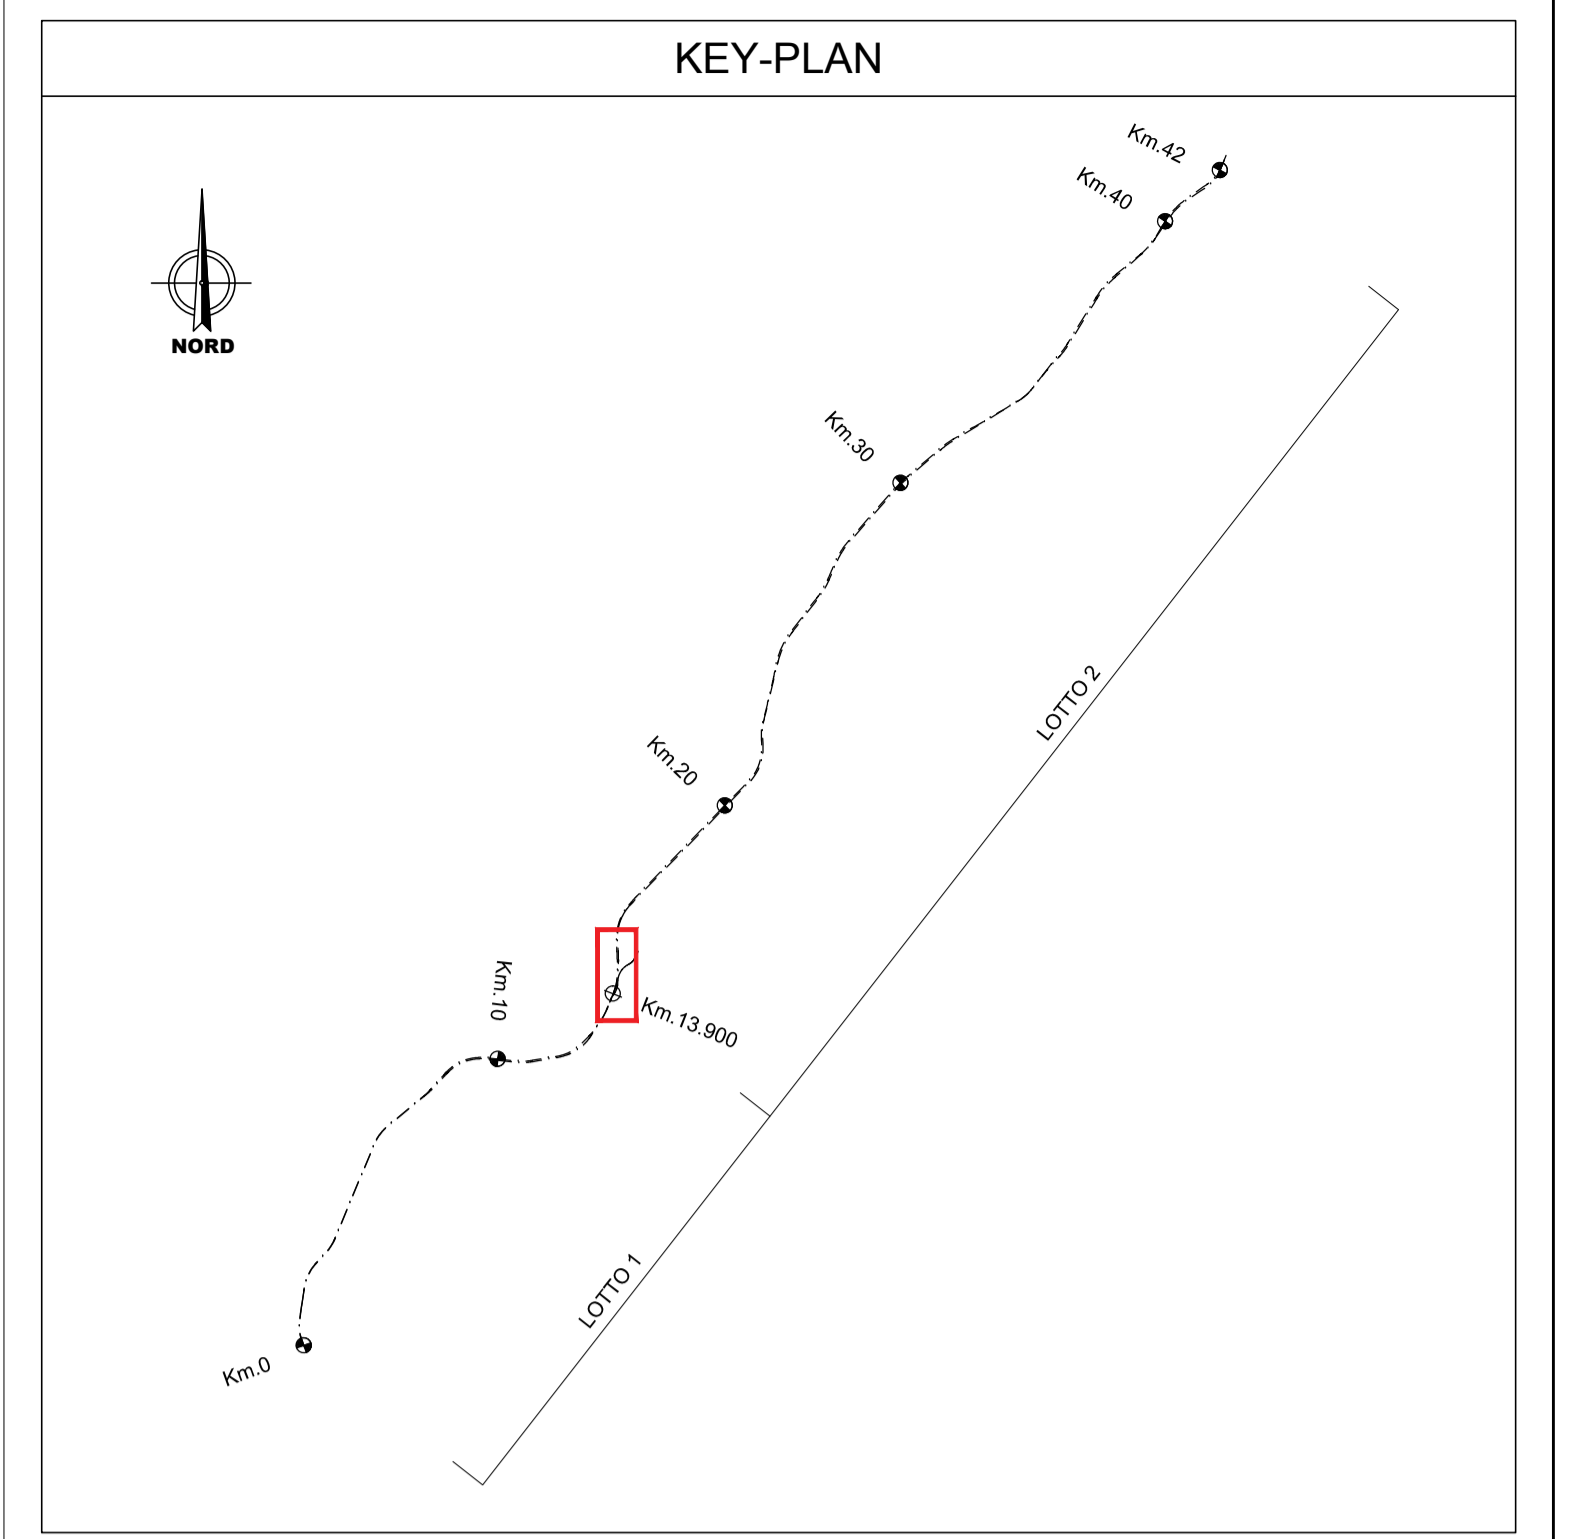

LEGGENDA

OPERE ACCESSORIE OGGETTO DI STUDIO

COMMITTENTE:



PROGETTAZIONE:



DIRETTRICE FERROVIARIA MESSINA - CATANIA - PALERMO
UO GALLERIE

PROGETTO DEFINITIVO

RADDOPPIO DELLA TRATTA GIAMPILIERI - FIUMEFREDDO
Lotto 2: Taormina (e) - Giampilieri (e)

GALLERIA TAORMINA - CAMERONE LATO MESSINA
Pozzo di ventilazione - Planimetria e profilo longitudinale

SCALA:
1:200

COMMESSA	LOTTO	FASE	ENTE	TIPO DOC.	OPERA/DISCIPLINA	PROGR.	REV.
RS2S	02	D	07	LP	GNO200	002	B

Rev.	Descrizione	Redatto	Data	Verificato	Data	Approvato	Data	Autorizzato	Data
B	Consegna al CSLPP		05/2018		05/2018		05/2018		05/2018

File: n. Elab.: 1552