SEZIONE A-A
SCALA 1:200
SEZIONE TRASVERSALE

PROGRESSIVA 20+115.80
AREA SCAVO 185.70 mq

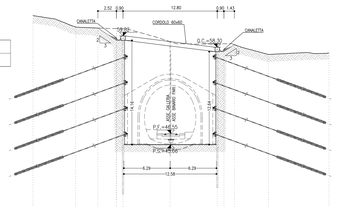

Q.RIF.=25.00

| | | |