
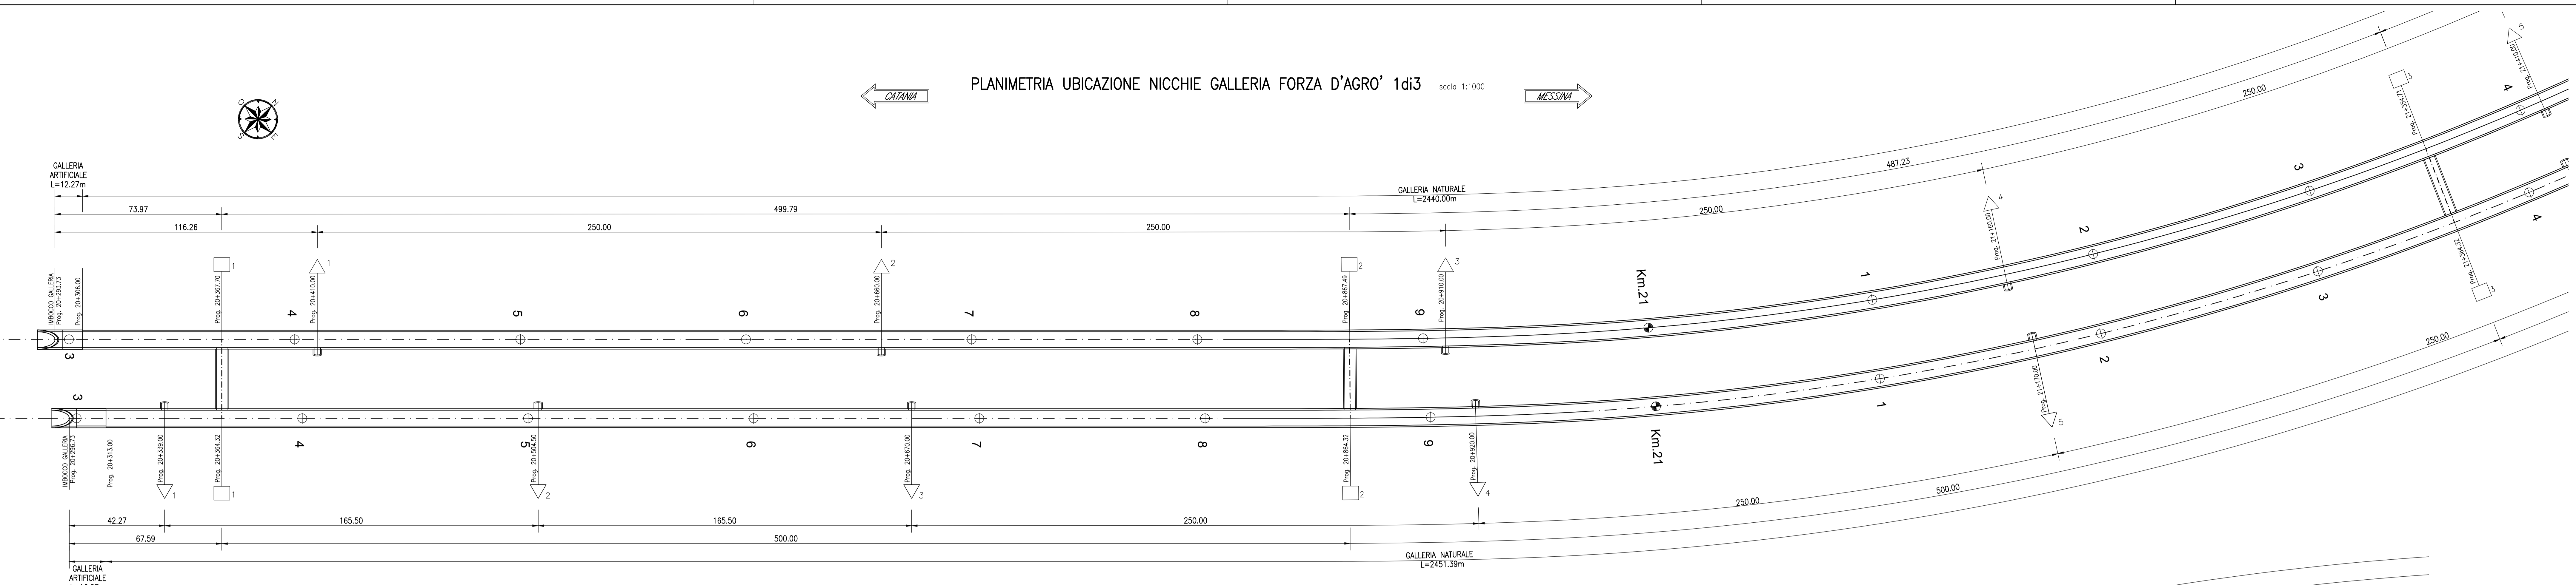



PLANIMETRIA UBICAZIONE NICCHIE GALLERIA FORZA D'AGRO' 1di3

scala 1:1000

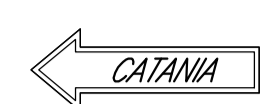


PLANIMETRIA UBICAZIONE NICCHIE GALLERIA FORZA D'AGRO' 2di3

scala 1:1000

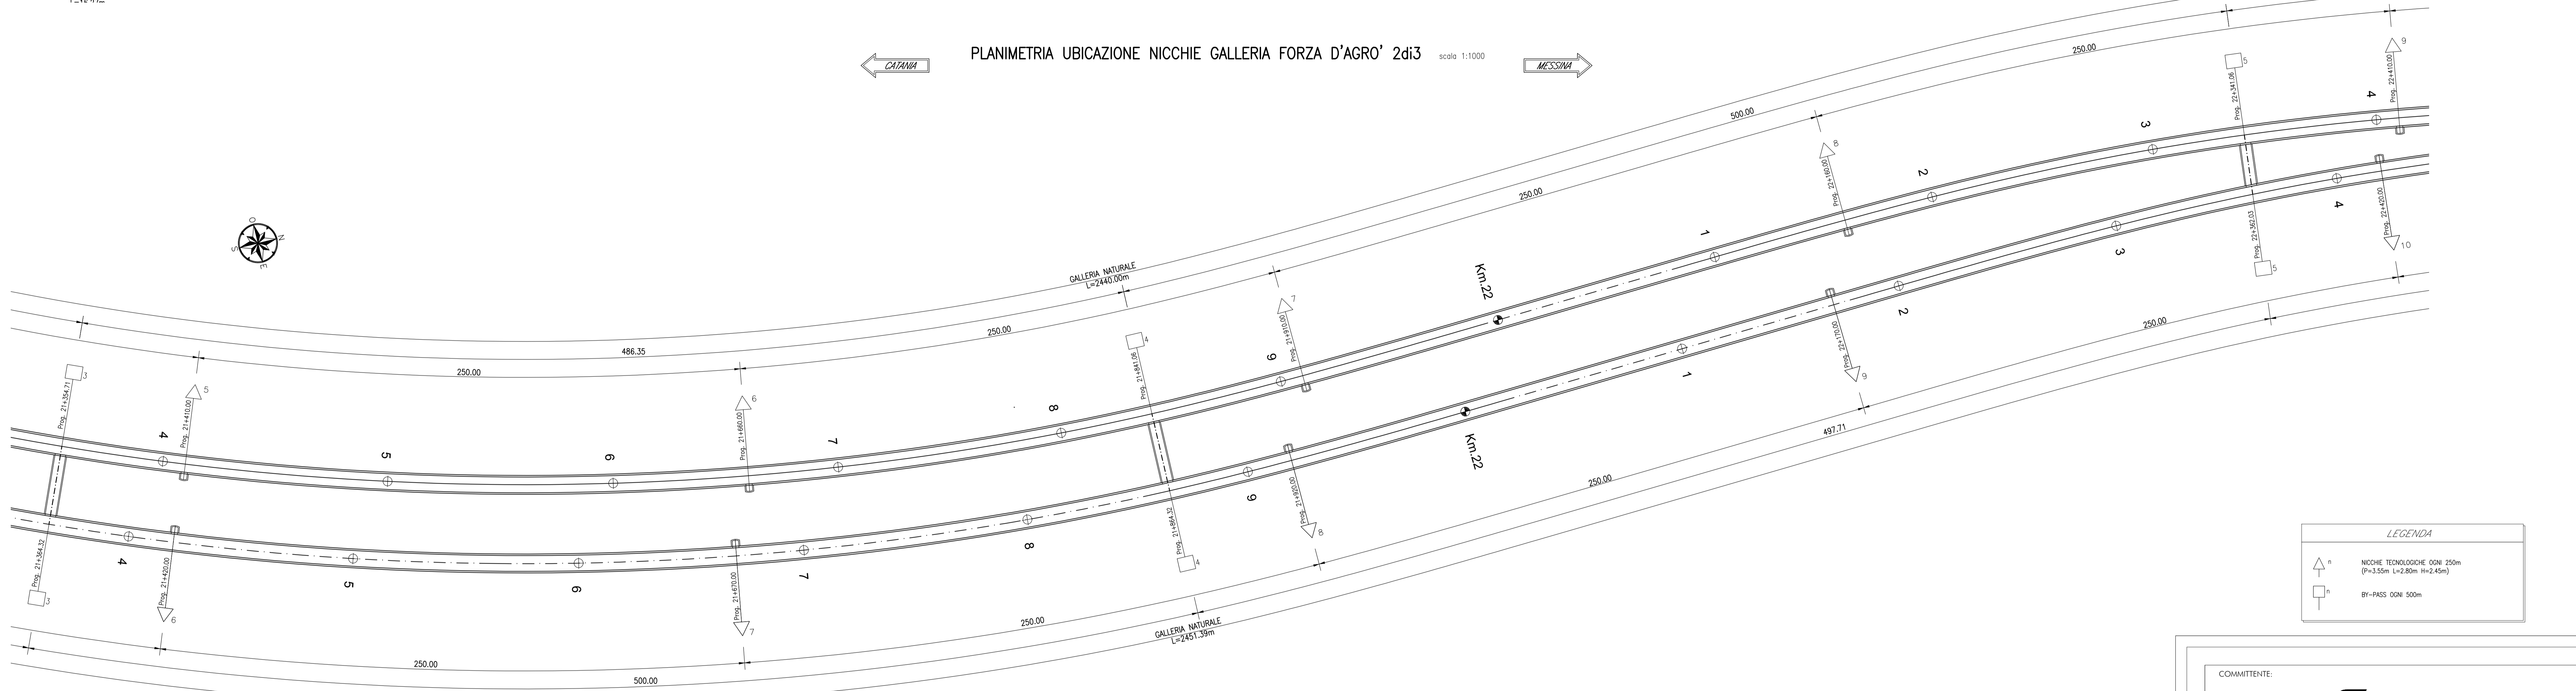

PLANIMETRIA UBICAZIONE NICCHIE GALLERIA FORZA D'AGRO' 3di3

scala 1:1000

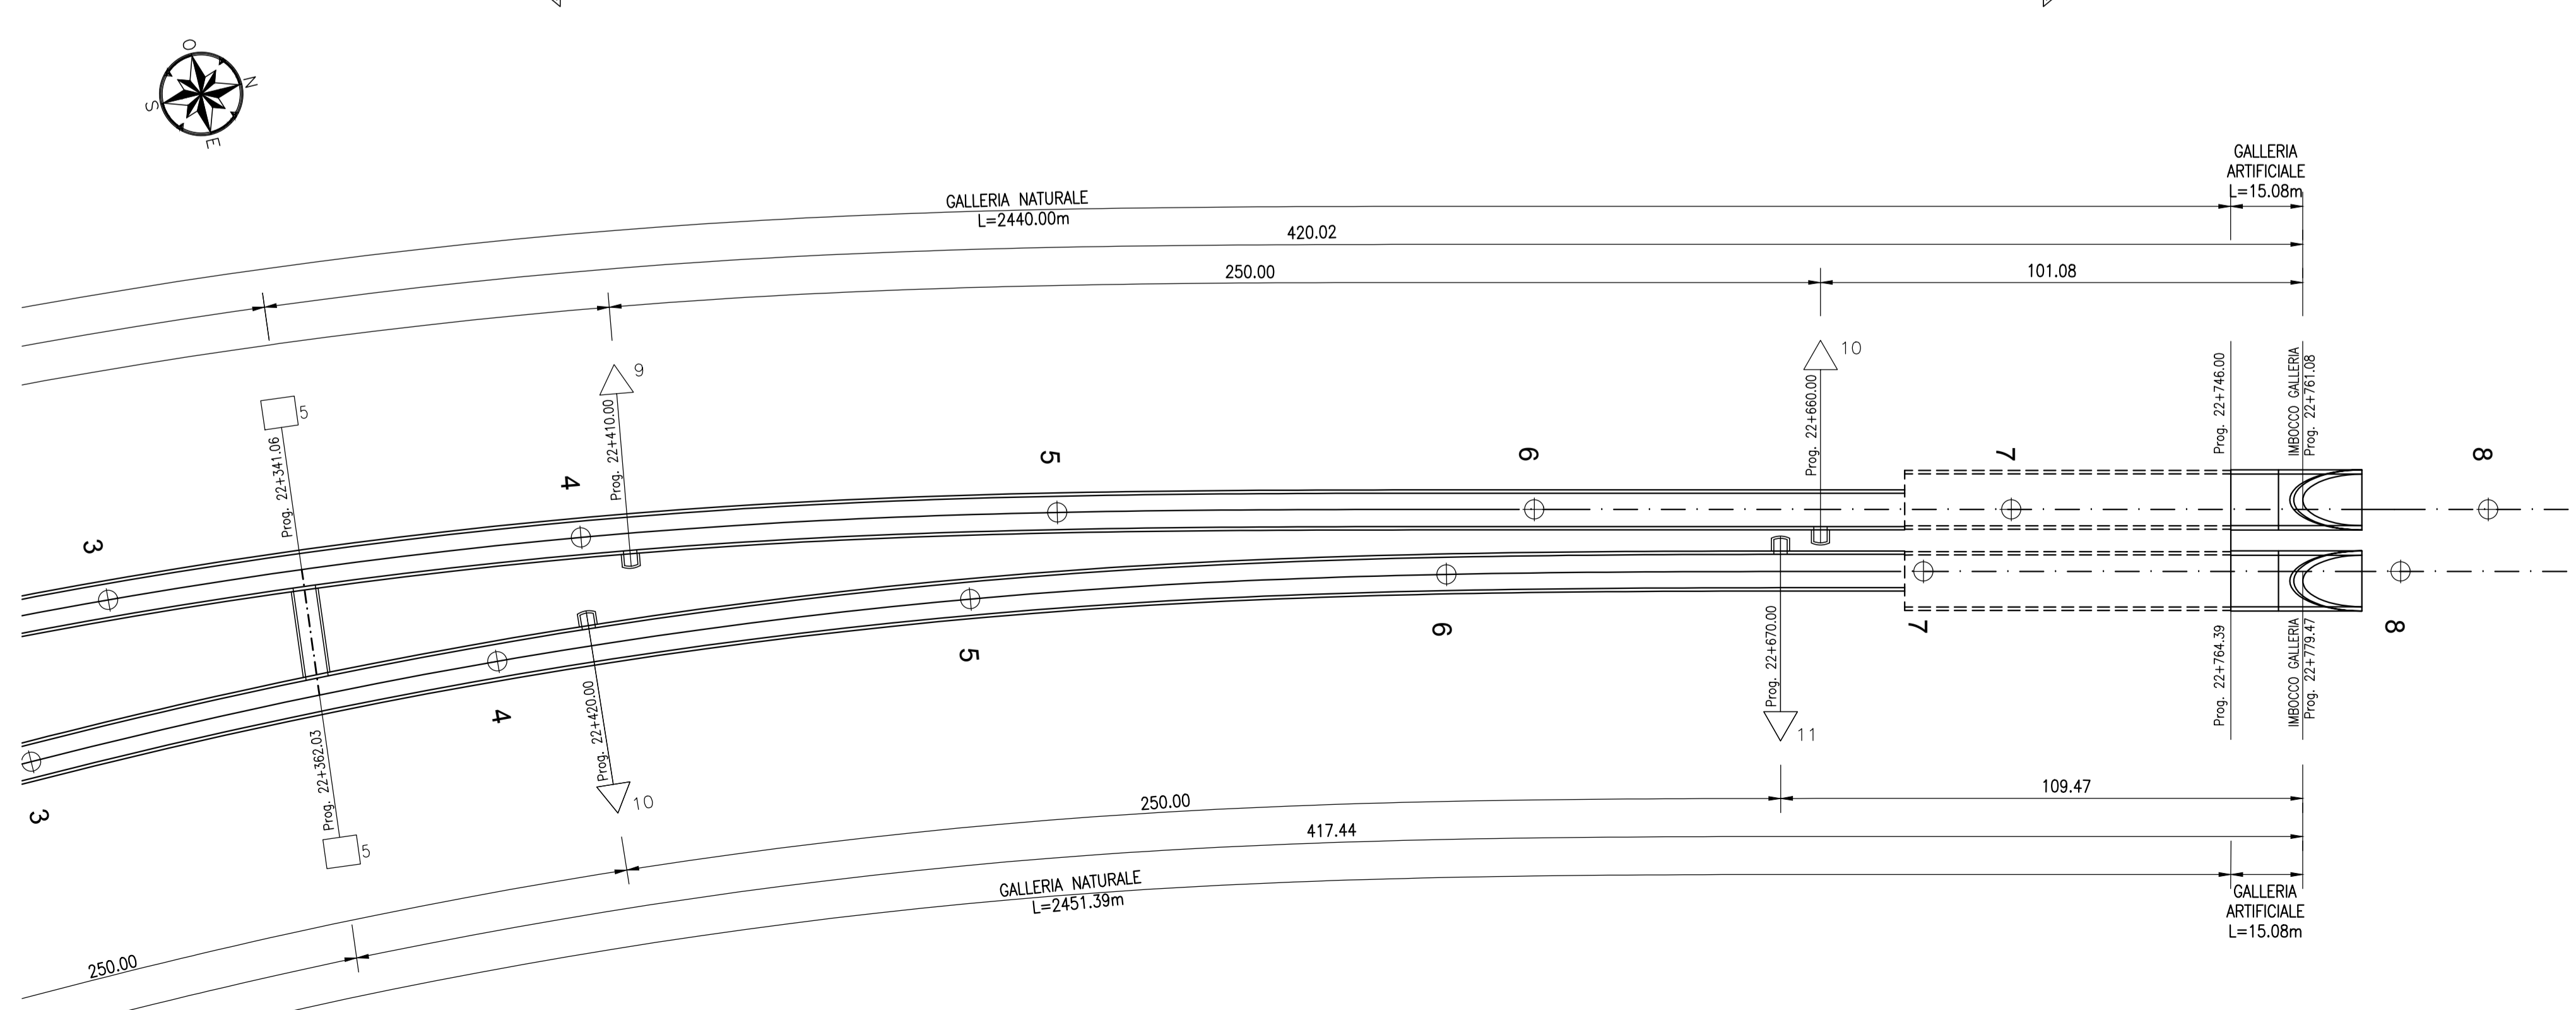

**LEGENDA**

	n° NICCHE TECNOLOGICHE 00m 250m (P=3.35m L=2.80m H=1.45m)
	BYPASS 00m 500m

COMMITTENTE:  
**RFI**  
 RETE FERROVIARIA ITALIANA  
 GRUPPO FERROVIE DELLO STATO ITALIANE

PROGETTAZIONE:  
**ITALEFERR**  
 GRUPPO FERROVIE DELLO STATO ITALIANE

**DIRETTRICE FERROVIARIA MESSINA - CATANIA - PALERMO**  
**UO GALLERIE**

**PROGETTO DEFINITIVO**

**RADDOPPIO DELLA TRATTA GIAMPILIERI - FIUMEFREDDO**  
**Lotto 2: Taormina (e) - Giampilieri (e)**

**GALLERIA FORZA D'AGRO'**  
 Planimetria ubicazione nicchie

SCALA:  
 1:1000

COMMESSA	LOTTO	FASE	ENTE	TIPO DOC.	OPERA/DISCIPLINA	PROGR.	REV.
RS2S	02	D	07	P7	GN0500	001	B

Rev.	Descrizione	Redatto	Data	Verificato	Data	Approvato	Data	Autorizzato	Data
B	Consegna al CSLLPP	A. Caporaso	27	M. Ricci	27	P. Calabrese	27	A. Scudato	27