






**LEGENDA**

P.F. = PIANO DEL FERRO  
P.S. = PIANO DI SCAVO  
Q.C. = PIANTA CORDOLO

**NOTE**

- PER LE CARATTERISTICHE DEI MATERIALI SI RIMANDA ALL'ELABORATO RISPETTIVAMENTE  
- EVENTUALI DIFFERENZE TRA LE MISURE TOTALI E LE SOMMATORIE DELLE MISURE PARZIALI SONO DOVUTE AGLI ARROTONDAMENTI AUTOMATICI DI AUTOCAD.

**KEY PLAN**  
SCALA 1:100000

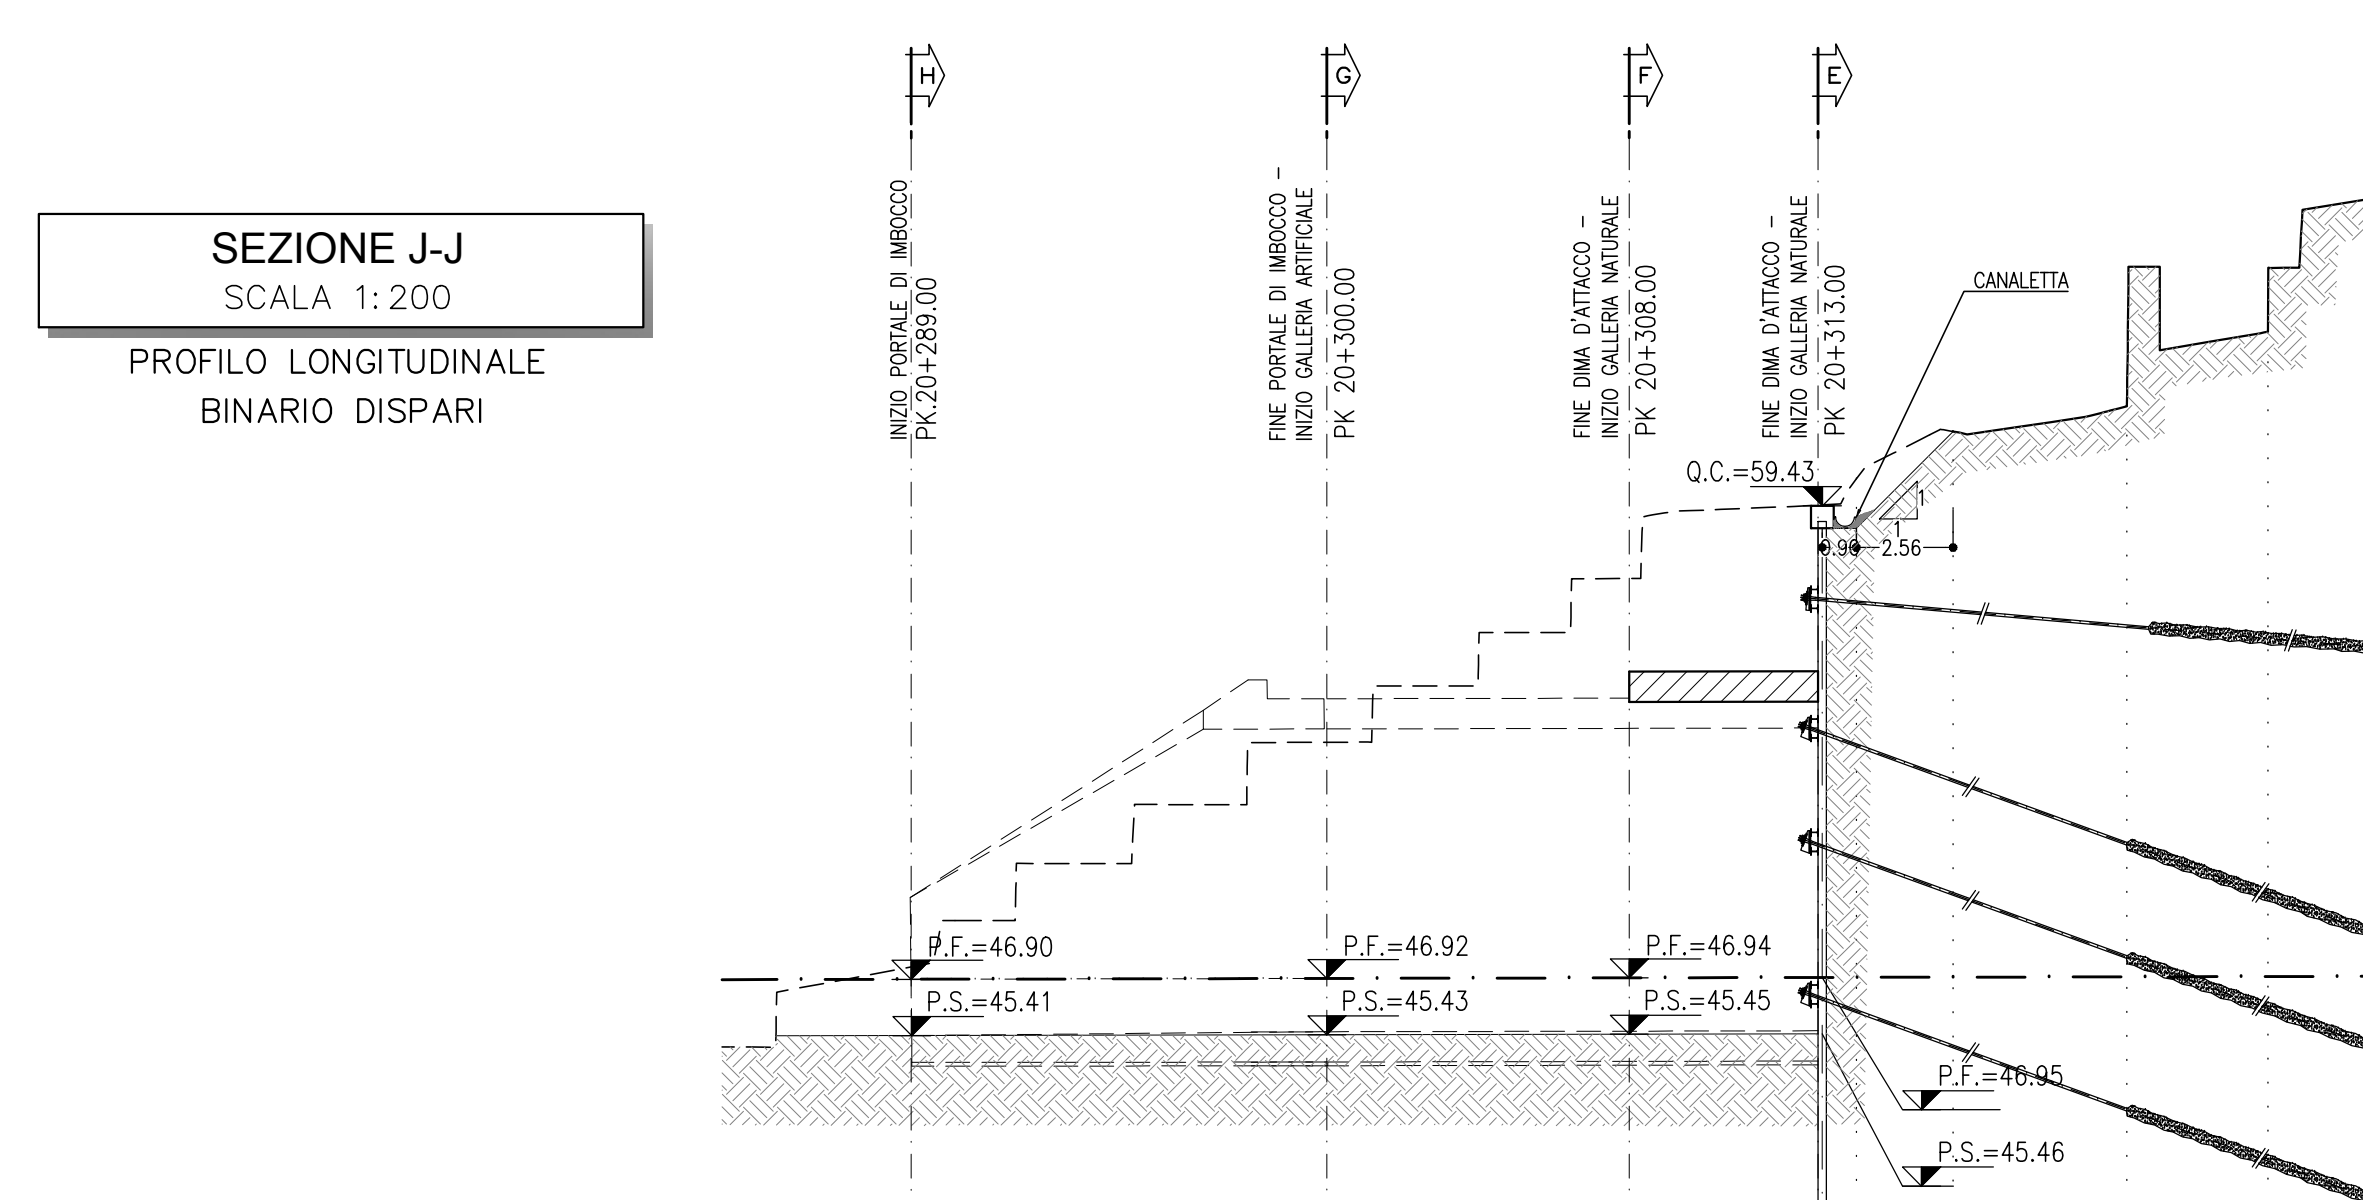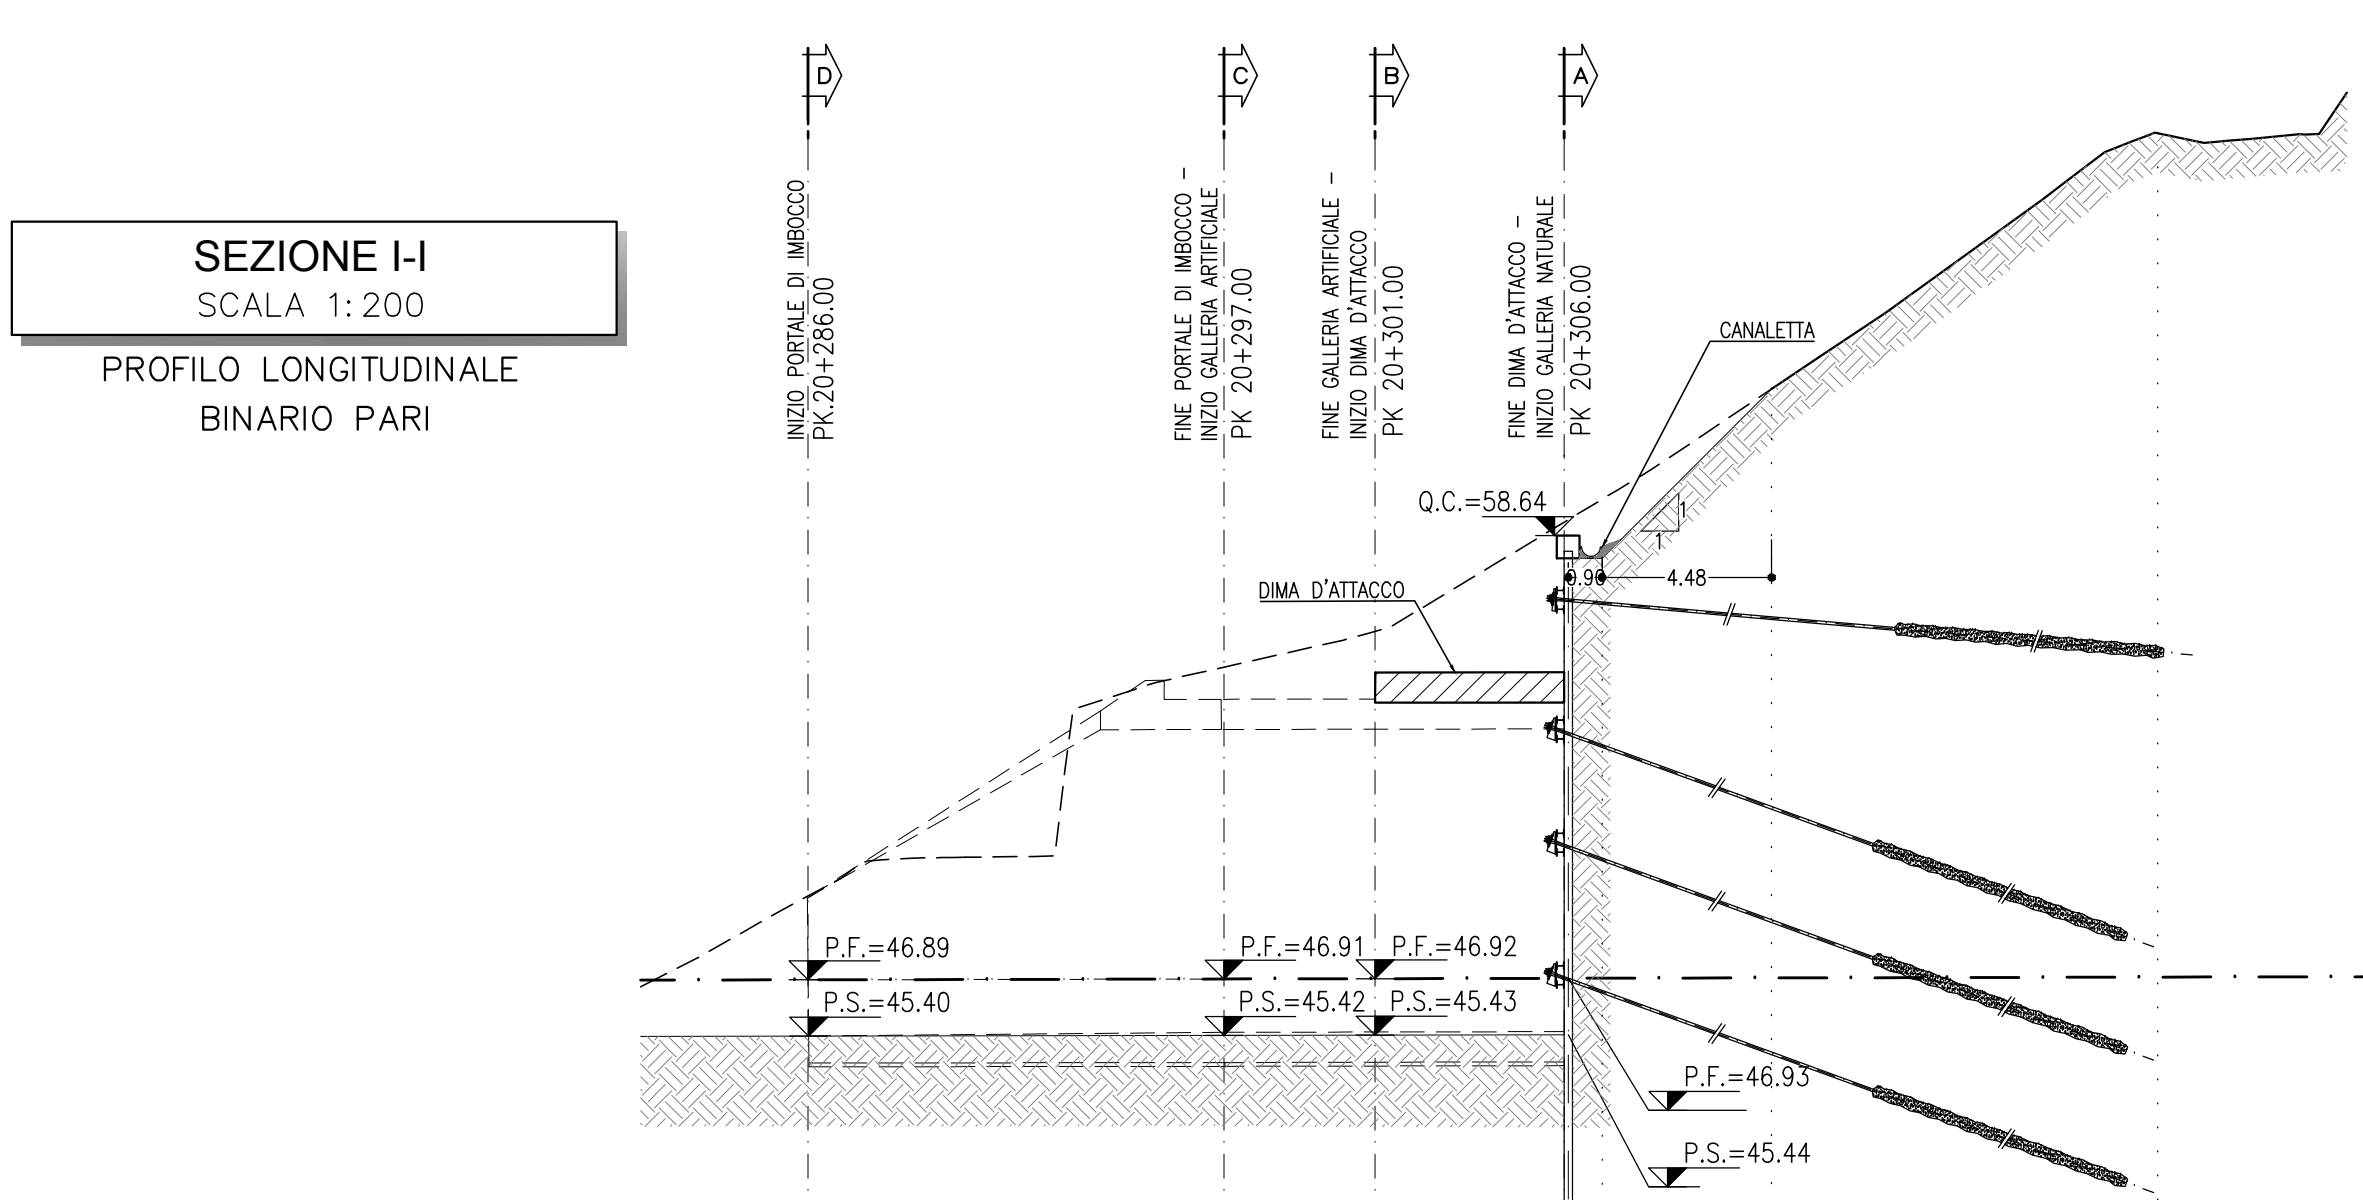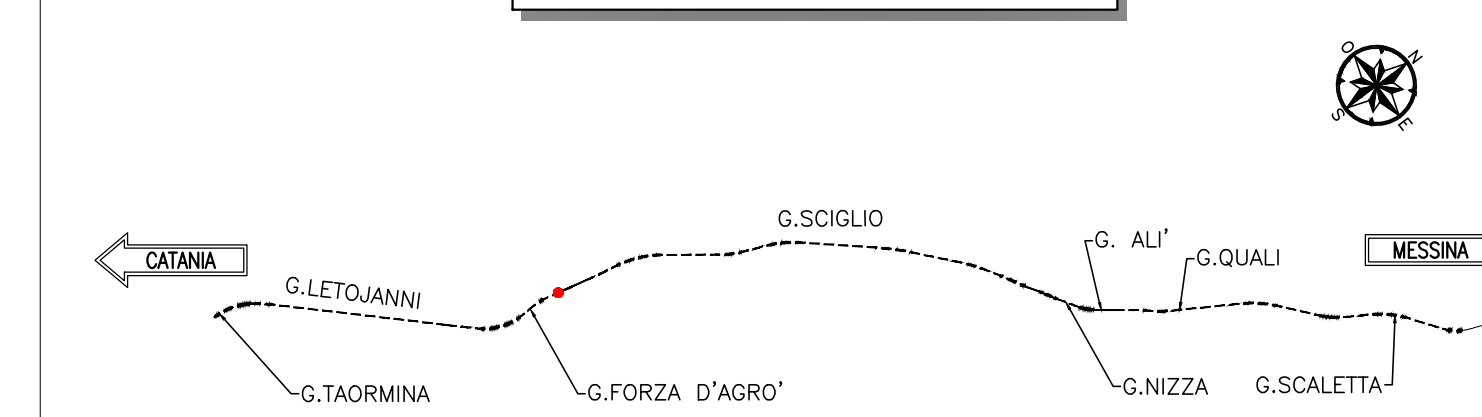

Q.Ref. = 30.00

| PARZIALI       |       | 11.00 | 4.00  | 5.00  | 3.01  | 4.48  | 3.10  | 7.11 |

Q.Ref. = 30.00

| PARZIALI       |       | 11.00 | 6.00  | 5.00  | 3.01  | 2.56  | 4.60  | 3.74 |

COMMITTENTE:  
**RFI**  
**RAILWAY INFRASTRUCTURE**  
**GRUPPO FERROVIE DELLO STATO ITALIANE**

PROGETTAZIONE:  
**ITALFERR**  
**GRUPPO FERROVIE DELLO STATO ITALIANE**

**DIRETTRICE FERROVIARIA MESSINA - CATANIA - PALERMO**  
**UO GALLERIE**

**PROGETTO DEFINITIVO**  
**RADDOPPIO DELLA TRATTA GIAMPILIERI - FIUMEFREDDO**  
**Lotto 2: Taormina (e) - Giampilieri (e)**

**GALLERIA FORZA D'AGRO' - IMBOCCO LATO CATANIA**  
Fase provvisoria - Planimetria e profilo longitudinale

SCALA: 1:200

| COMMESSA | LOTTO | FASE | ENTE | TIPO DOC. | OPERA/DISCIPLINA | PROG. | REV. |
|----------|-------|------|------|-----------|------------------|-------|------|
| RS2S     | 02    | 07   | L9   | GA0900    | 001              | B     |      |

| Rev. | Descrizione       | Redatto | Data       | Verificato | Data       | Approvato  | Data       | Autorizzato     | Data       |
|------|-------------------|---------|------------|------------|------------|------------|------------|-----------------|------------|
| B    | Consegna al CSLPP | M. Nico | 14/05/2018 | M. Nico    | 14/05/2018 | P. Calamia | 14/05/2018 | A. Scornafalini | 14/05/2018 |

FATTORE DI PIOTTAGGIO LAYOUT: 1 unit Layout: 1 mm su carta