


PLANIMETRIA  
SCALA 1:200


LEGGENDA  
P.F. = PIANO DEL FERRO

NOTE  
- PER LE CARATTERISTICHE DEI MATERIALI SI RIMANDA ALL'ELABORATO RS2502075PND0000001A.  
- EVENTUALI DIFFERENZE TRA LE MISURE TOTALI E LE SOMMATORIE DELLE MISURE PARZIALI SONO ISCRITTE AGLI ARROTONDAMENTI AUTOMATICI DI AUTOCAD.

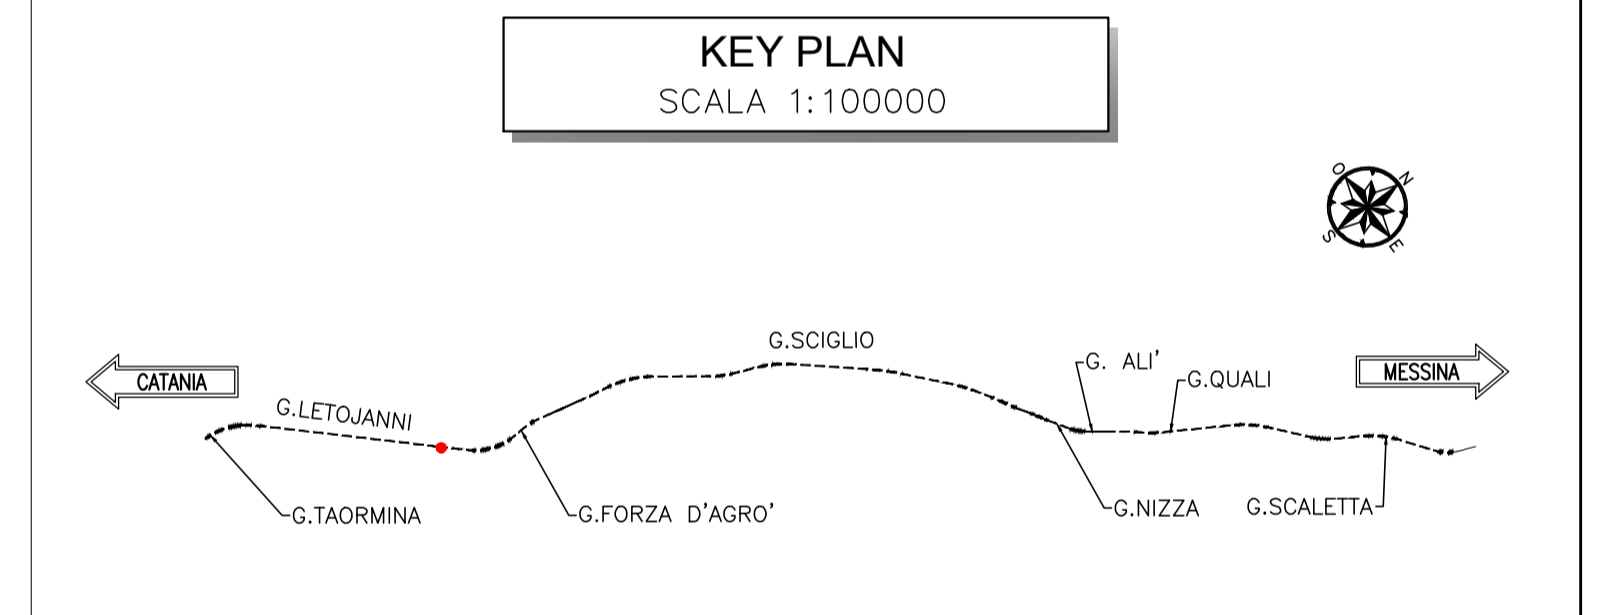


KEY PLAN  

SEZIONE  
SCALA 1:200  
PROFILO LONGITUDINALE  
BINARIO PARI

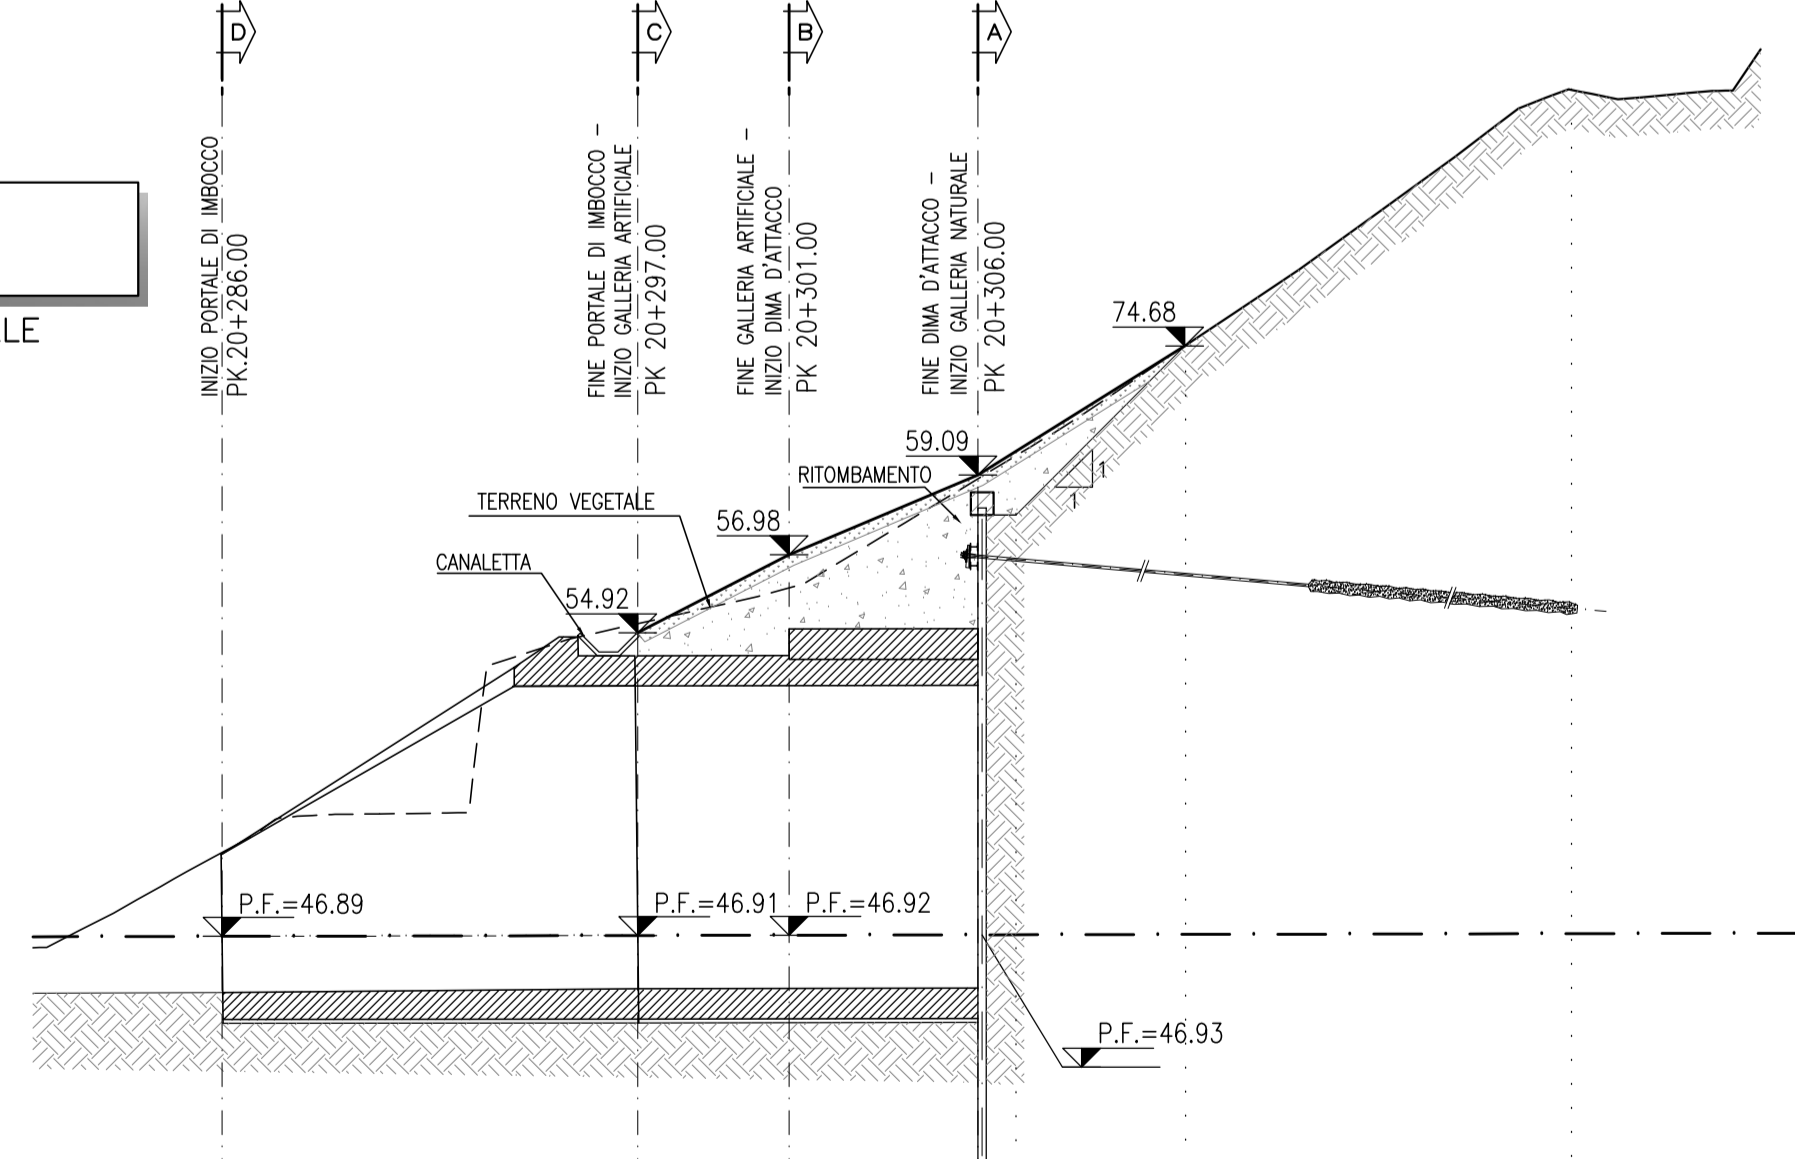

SEZIONE  
SCALA 1:200  
PROFILO LONGITUDINALE  
BINARIO DISPARI

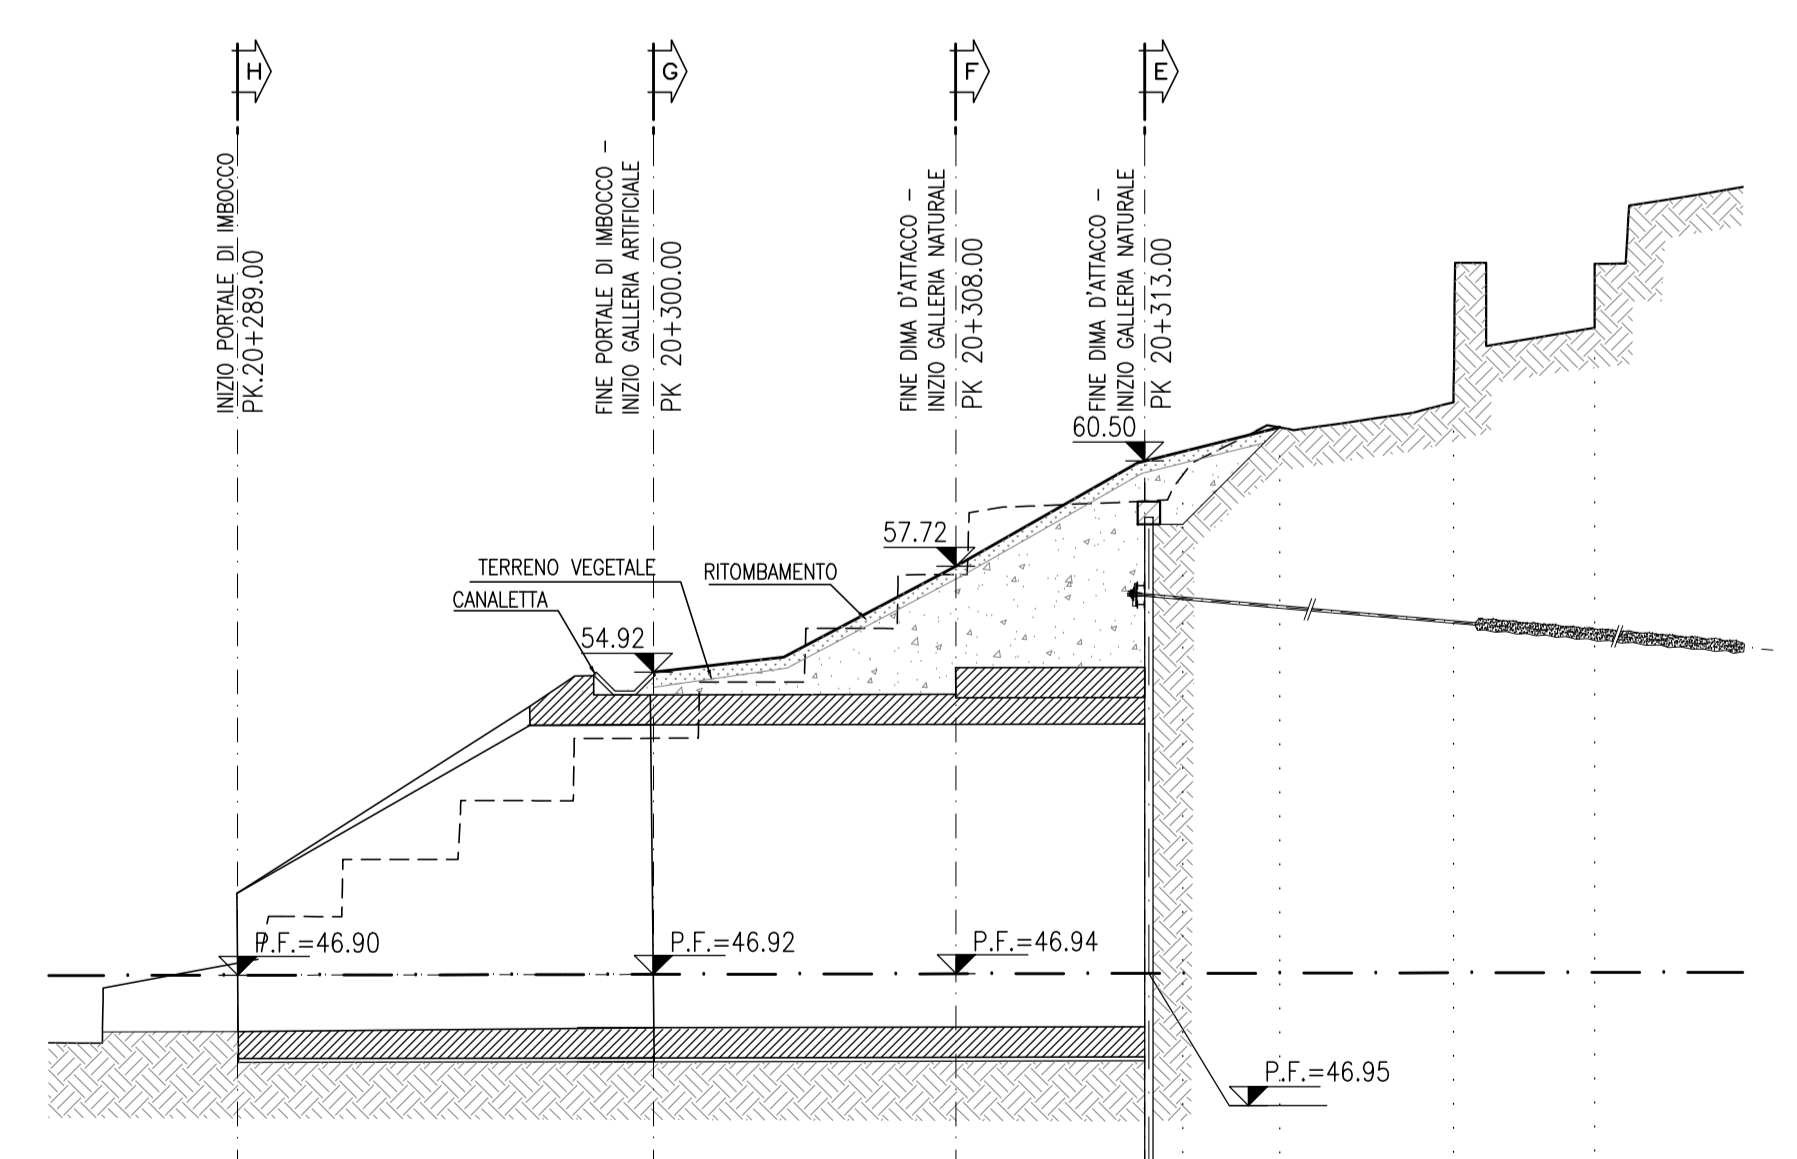

PARZIALI	11.00	4.00	5.00	1.00	4.48	3.10	7.11	

PARZIALI	11.00	8.00	5.00	1.00	2.56	4.60	3.74

COMMITTENTE:  
**RFI**  
R.F.E. - R.F.E. S.p.A.  
GRUPPO FERROVIE DELLO STATO ITALIANE

PROGETTAZIONE:  
**ITALFERR**  
GRUPPO FERROVIE DELLO STATO ITALIANE

DIRETTRICE FERROVIARIA MESSINA - CATANIA - PALERMO  
**UO GALLERIE**

PROGETTO DEFINITIVO  
**RADDOPPIO DELLA TRATTA GIAMPILIERI - FIUMEFREDDO**  
Lotto 2: Taormina (e) - Giampilieri (e)

**GALLERIA FORZA D'AGRO' - IMBOCCO LATO CATANIA**  
Sistemazione definitiva - Planimetria e profilo longitudinale

SCALA: 1:200

COMMESSA LOTTO FASE ENTE TIPO DOC. OPERA/DISCIPLINA PROGR. REV.  
RS25 02 D 07 L9 GA0900 002 B

Riv.	Descrizione	Redatto	Data	Verificato	Data	Approvato	Data	Autorizzato	Data
B	Consegna al CSLPP	M. Nicoletti	20/01/2018	M. Nicoletti	20/01/2018	P. Calabrese	20/01/2018	A. Scornato	20/01/2018

FATTORE DI PIOTAGGIO LAYOUT: 1 mm Layout: 1 mm su carta