SEZIONE A-A
SCALA 1:200
SEZIONE TRASVERSALE

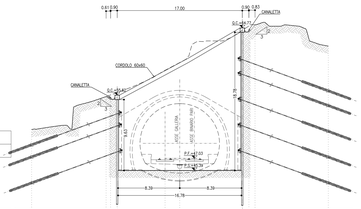

PROGRESSIVA 23+504.00
AREA SCAVO 251.10 mq

| | | |