SEZIONE A-A
SCALA 1:200
SEZIONE TRASVERSALE

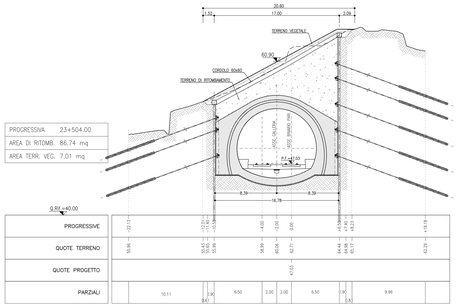

PROGRESSIVA 23+504.00
AREA DI RITOMB. 86.74 mq
AREA TERR. VEG. 7.01 mq

| | | |