SEZIONE A-A
SCALA 1:200
SEZIONE TRASVERSALE

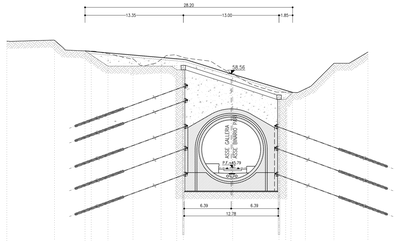

PROGRESSIVA 32+713.00
AREA DI RITOMB. 77.30 mq
AREA TERR. VEG. 8.56 mq

Q.RIF.=30.00

| | | |