


PLANIMETRIA
SCALA 1:200

LEGENDA	
P.F.=	PIANO DEL FERRO


NOTE

- PER LE CARATTERISTICHE DEI MATERIALI SI RIMANDA ALL'ELABORATO RS2302075P00000001A.
- EVENTUALI DIFFERENZE TRA LE MISURE TOTALI E LE SOMMATORIE DELLE MISURE PARZIALI SONO DEDITE AGLI ARROTONDAMENTI AUTOMATICI DI AUTOCAD.

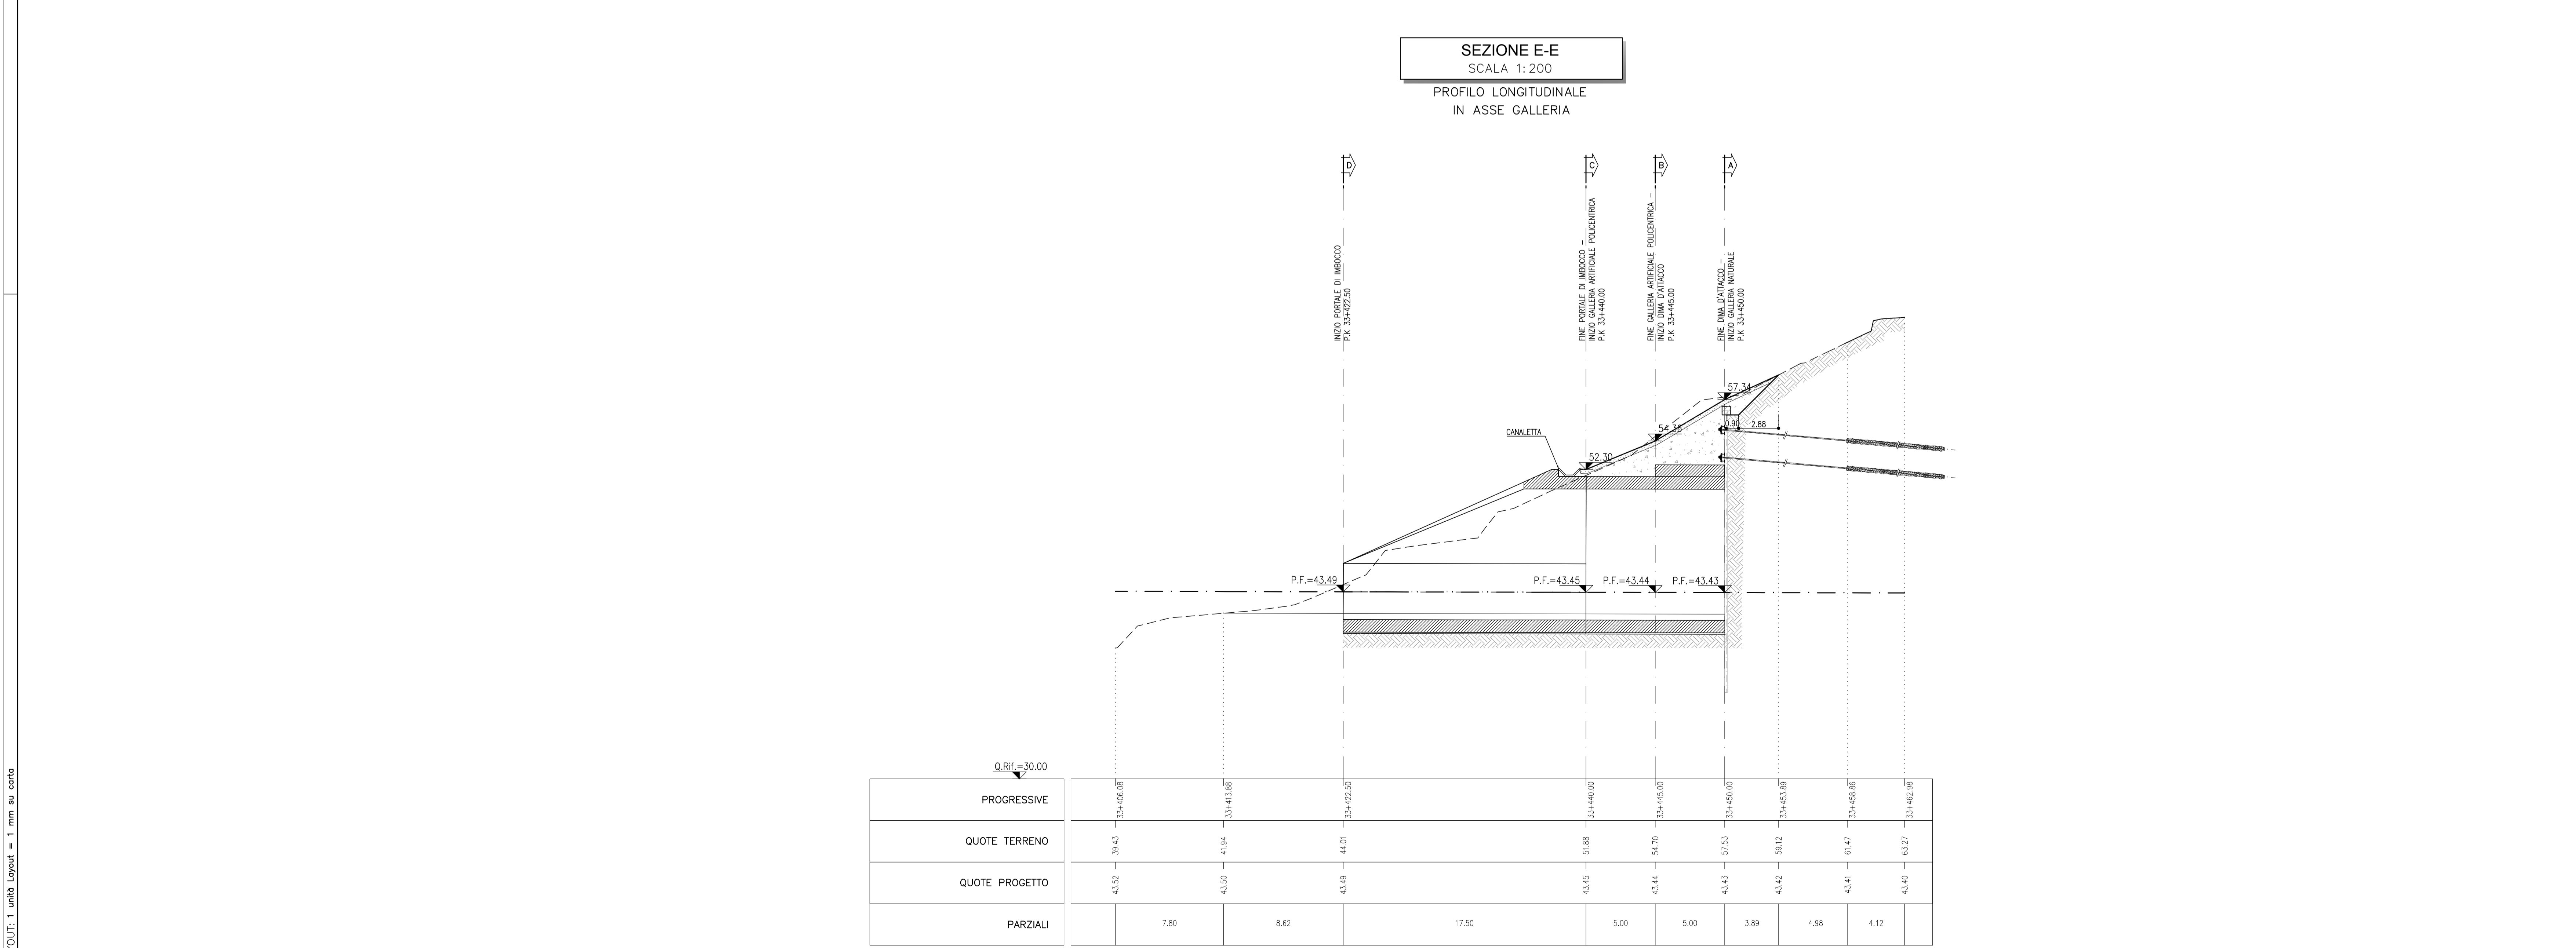

SEZIONE E-E
SCALA 1:200
PROFILO LONGITUDINALE
IN ASSE GALLERIA

Q.REF.=30.00		
PROGRESSIVE	QUOTE TERRENO	
QUOTE PROGETTO	PARZIALI	
43.52 - 30.43	33.4423.50	7.80
43.50 - 41.04	33.4433.98	8.62
43.50 - 41.00	33.4422.50	17.50
43.45 - 51.88	33.4442.02	5.00
43.44 - 54.70	33.4445.02	5.00
43.43 - 51.53	33.4450.02	3.89
43.42 - 51.12	33.4453.98	4.98
43.41 - 61.67	33.4458.96	4.12
43.40 - 63.27	33.4462.98	

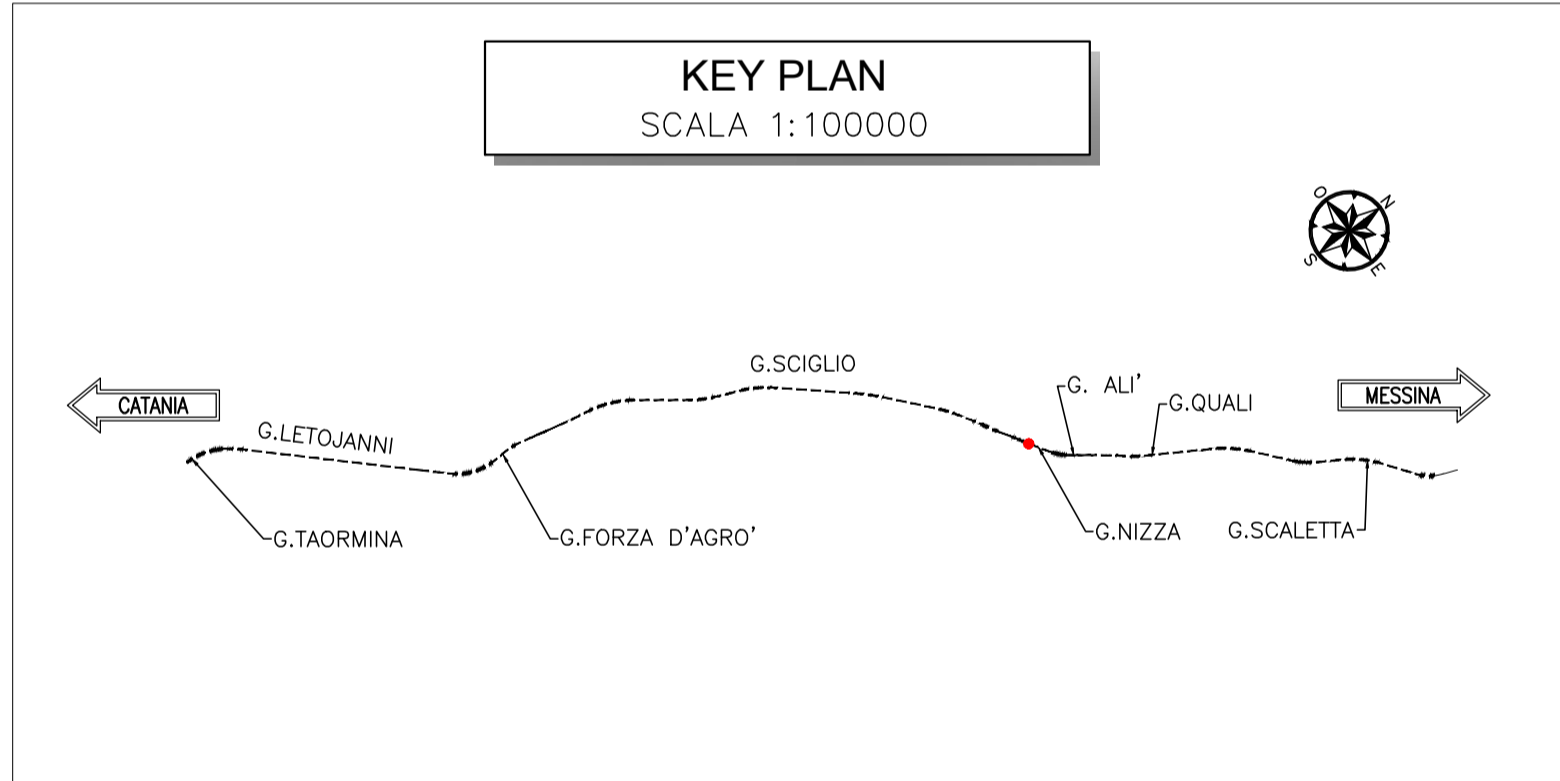

KEY PLAN
SCALA 1:100000

COMMITTENTE:

PROGETTAZIONE:

**DIRETTRICE FERROVIARIA MESSINA - CATANIA - PALERMO
UO GALLERIE**

PROGETTO DEFINITIVO

**RADDOPPIO DELLA TRATTA GIAMPILIERI - FIUMEFREDDO
Lotto 2: Taormina (e) - Giampilieri (e)**

GALLERIA NIZZA - IMBOCCO LATO CATANIA
Sistemazione definitiva - Planimetria e profilo longitudinale

Rev.	Descrizione	Redatto	Data	Verificato	Data	Approvato	Data	Autorizzato	Data
B	Consegna al CSLPP	A. Scimone	18/01/2018	V. Scimone	18/01/2018	P. Carrozzini	18/01/2018	A. Scimone	18/01/2018

FATTORE DI PIOTTAGGIO LAYOUT: 1 mm su carta