




PLANIMETRIA
SCALA 1:200

LEGENDA

P.F.	PIANO DEL FERRO
P.S.	PIANO DI SCAVO
Q.C.	PIUOTA CORDOLO

- NOTE**
- PER LE CARATTERISTICHE DEI MATERIALI SI RIMANDA ALL'ELABORATO R52502075/0000001A.
 - LE QUOTE PROGETTO E LE PROGRESSIVE DI TRACCIAMENTO SONO RIFERITE AL BINARIO PARI.
 - EVENTUALI DIFFERENZE TRA LE MISURE TOTALI E LE SOMMATORIE DELLE MISURE PARZIALI SONO DOVUTE AGLI ARROTONDAMENTI AUTOMATICI DI AUTOCAD.

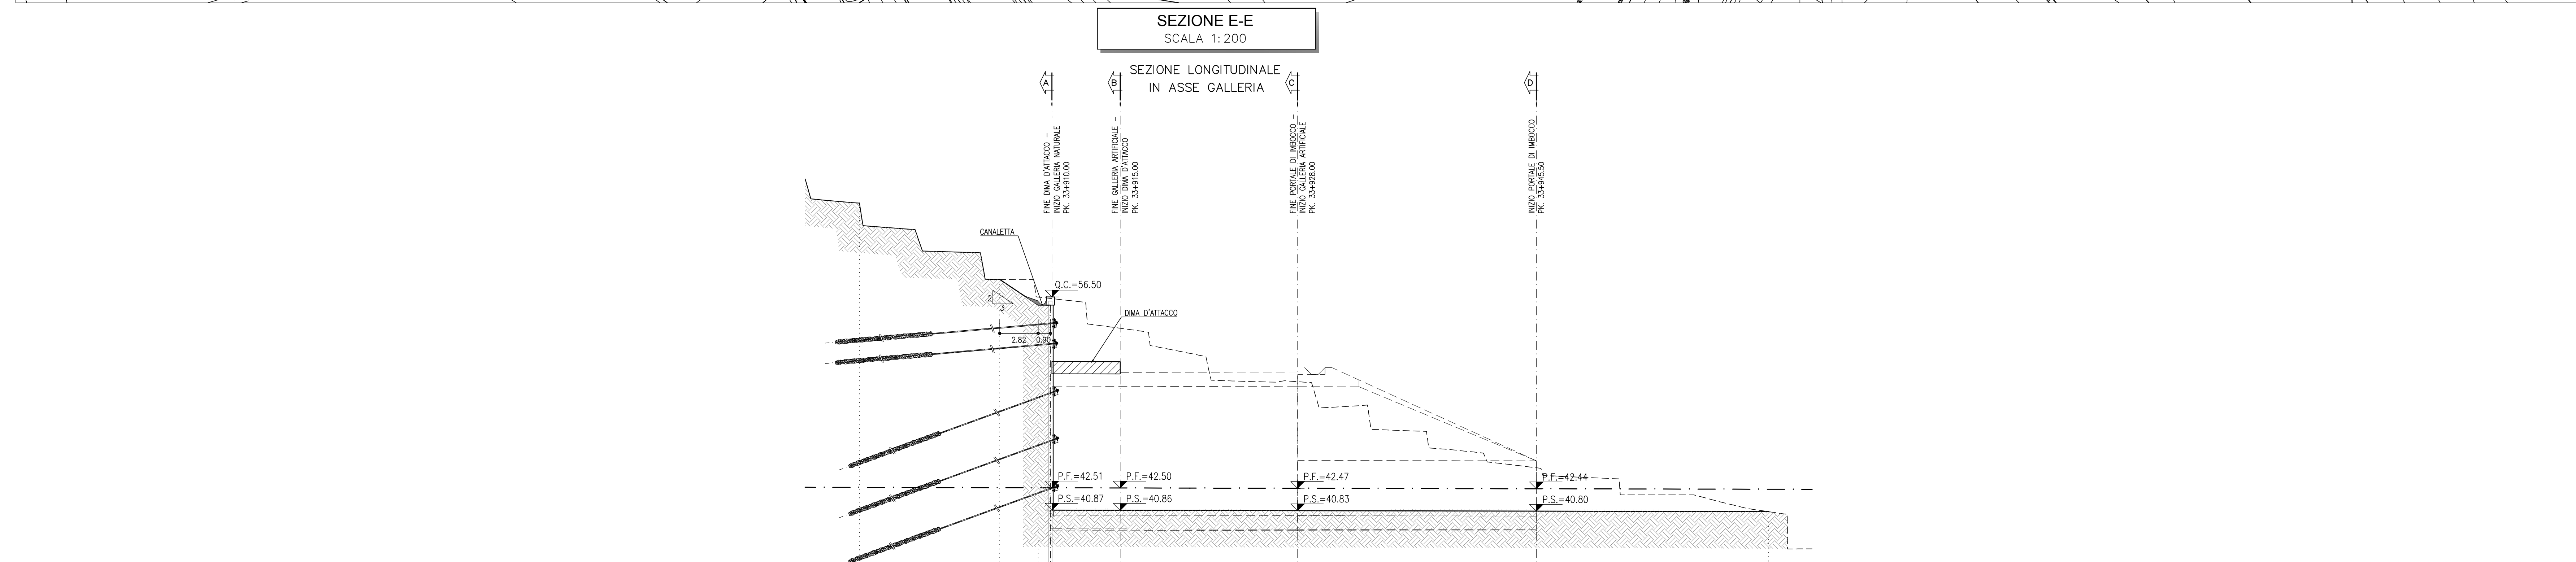


SEZIONE E-E
SCALA 1:200

SEZIONE LONGITUDINALE
IN ASSE GALLERIA

Q.Ref. = 30.00

PROGRESSIVE	QUOTE TERRENO	QUOTE PROGETTO	PARZIALI
42.54	42.51	42.51	10.28
42.57	42.51	42.51	3.83
42.59	42.51	42.51	1.00
42.60	42.51	42.51	5.00
42.67	42.51	42.51	13.00
42.74	42.51	42.51	17.50
42.81	42.51	42.51	17.01

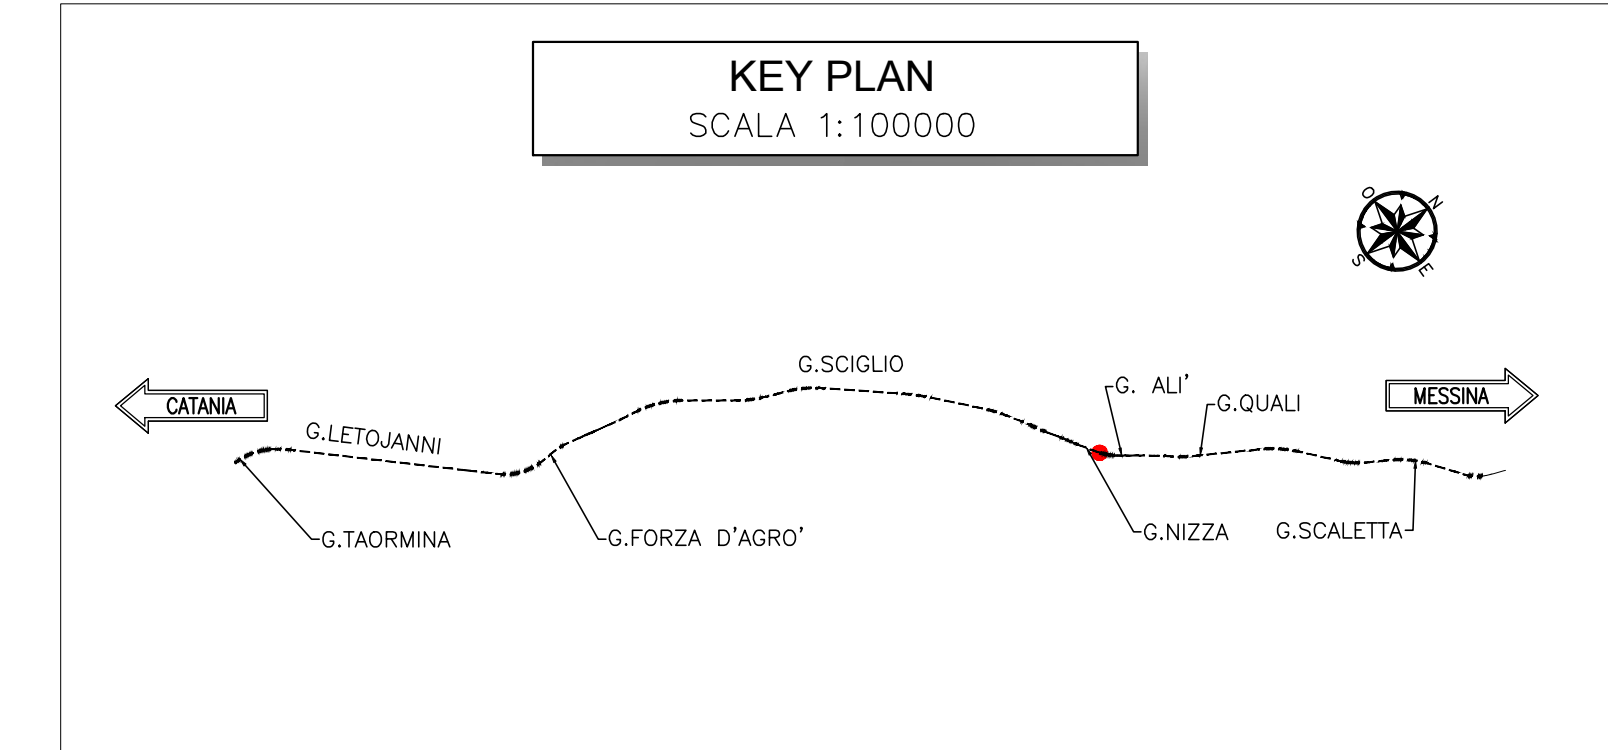

KEY PLAN
SCALA 1:100000



PROGETTAZIONE:
ITALEFER
GRUPPO FERROVIE DELLO STATO ITALIANE

**DIRETTRICE FERROVIARIA MESSINA - CATANIA - PALERMO
UO GALLERIE**

PROGETTO DEFINITIVO

**RADDOPPIO DELLA TRATTA GIAMPILIERI - FIUMEFREDDO
Lotto 2: Taormina (e) - Giampileri (e)**

GALLERIA NIZZA - IMBOCCO LATO MESSINA
Fase provvisoria - Planimetria e profilo longitudinale

SCALA:
1:200

COMMESSA	LOTTO	FASE	ENTE	TIPO DOC.	OPERA/DISCIPLINA	PROGR.	REV.
RS2S	02	D	07	LP	GA1400	001	B

Rev.	Descrizione	Redatto	Data	Verificato	Data	Approvato	Data	Autorizzato	Data
B	Consegna al CSLPP	A. Scimone	18/01/2018	M. Rossi	18/01/2018	P. Carrozzini	18/01/2018	A. Scimone	18/01/2018