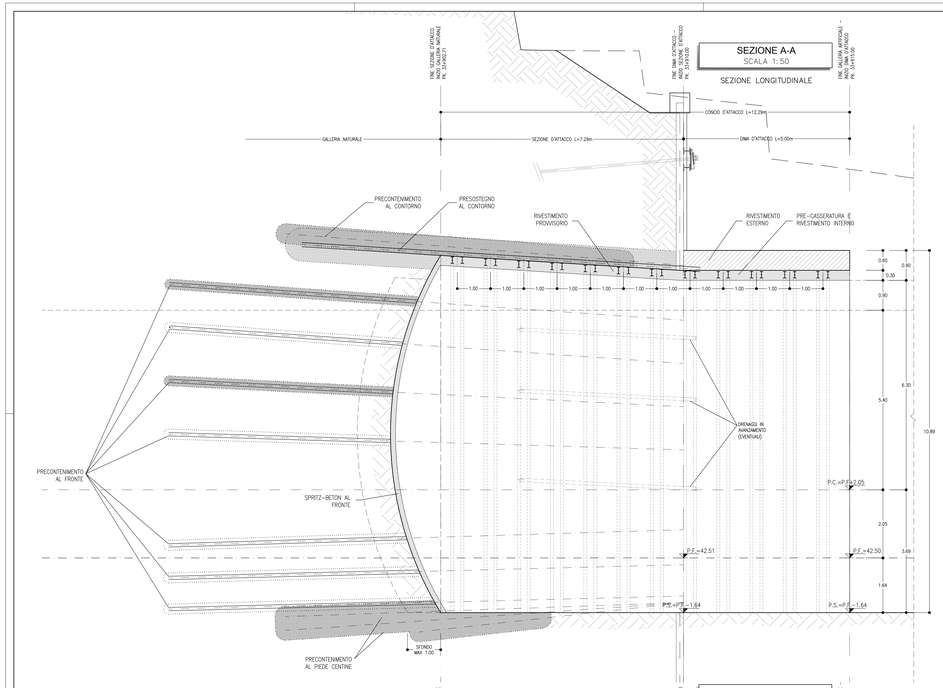

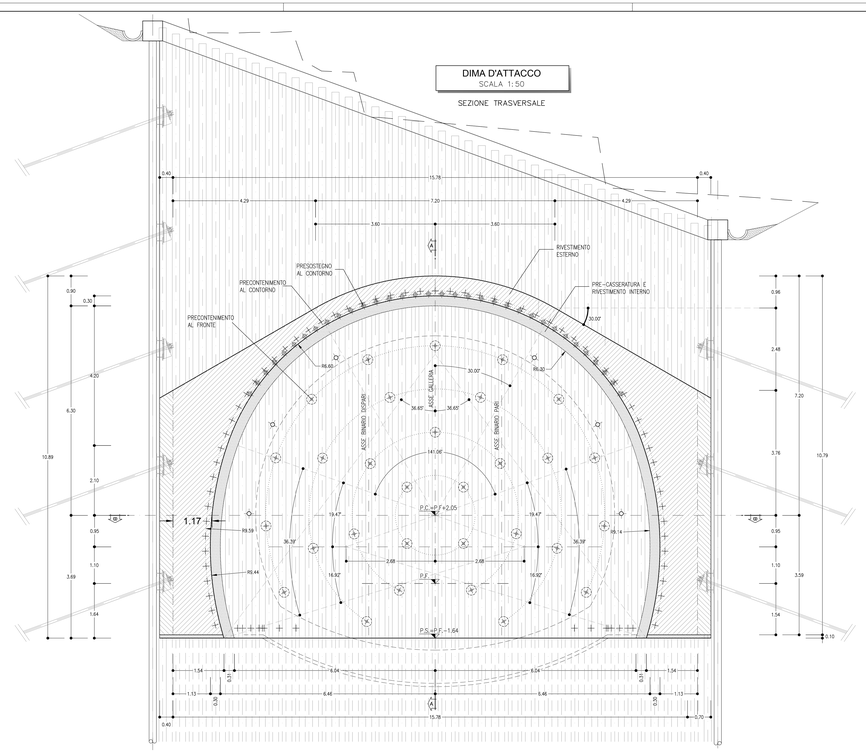

TABELLA RIASSUNTIVA – SEZIONE D'ATTACCO – SEZIONE TIPO C1		
SPRITZ-BETON FIBRORINFORZATO AL FRONTE	Sp=0.10m SU OGNI SFONDO	
	Sp=0.15m FINE CAMPO	
PRECONTENIMENTO AL FRONTE	N° 30 MICROTRATTAMENTI IN JET-GROUTING ø300 ARMATI CON ELEMENTI IN VTR L=15.50m ±20%	
PRECONTENIMENTO AL CONTORNO	N° 63 COLONNE IN JET-GROUTING ø600 L=12.00m, PERFORAZIONE A VUOTO 1.50m, PASSO 0.45m ±20%	
PRESOSTEGNO AL CONTORNO	n° 34 TUBI IN ACCIAIO ø127mm sp.10mm L=12m, VALVOLATI (TV/m) p=0.40m ±20%	
PRECONTENIMENTO AL PIEDE CENTINA	N° 8+8 TRATTAMENTI IN JET-GROUTING ø600 LUNGH. MEDIA=10.50m LUNGH. MEDIA PERFORAZIONE A VUOTO=4m LUNGH. MEDIA INIEZIONE=6.50m ±20%	
DRENAGGI IN AVANZAMENTO (EVENTUALI)	N° 6(3+3) TUBI MICROFESSURATI IN PVC L=24m (SOVRAPP. min. 12m)	
RIVESTIMENTO PROVVISORIO	CENTINE METALLICHE	2IPN 200 p=1m ±20%
	SPRITZ-BETON FIBRORINFORZATO AL CONTORNO	Sp=0.30m
DIMA	INCIDENZA 50Kg/mc	
RIVESTIMENTO DEFINITIVO	ARCO ROVESCIO E MURETTE Sp=1m, IN CLS ARMATO (INCIDENZA 60Kg/mc)	
	CALOTTA Sp=0.60÷1.35m, IN CLS ARMATO (INCIDENZA 60kg/mc)	

LEGENDA

- **P.C.=** PIANO DEI CENTRI
- **P.F.=** PIANO DEL FERRO
- **P.S.=** PIANO DI SCAVO

NOTE

- PER LE CARATTERISTICHE DEI MATERIALI SI RIMANDA ALL'ELABORATO RS2502007SPGN0000001A.
- EVENTUALI DIFFERENZE TRA LE MISURE TOTALI E LE SOMMATORIE DELLE MISURE PARZIALI SONO DOVUTE AGLI ARROTONDAMENTI AUTOMATICI DI AUTOCAD.

KEY PLAN
SCALA 1:100000

COMMITTENTE:

RFI RETE FERROVIARIA ITALIANA
GRUPPO FERROVIE DELLO STATO ITALIANE

PROGETTAZIONE:

ITALFERR
GRUPPO FERROVIE DELLO STATO ITALIANE

DIRETTRICE FERROVIARIA MESSINA - CATANIA - PALERMO
UO GALLERIE

PROGETTO DEFINITIVO

RADDOPPIO DELLA TRATTA GIAMPILIERI - FIUMEFREDDO
Lotto 2: Taormina (e) - Giampilieri (e)

GALLERIA NIZZA - IMBOCCO LATO MESSINA
Dima e concio d'attacco - Scavo e consolidamenti

SCALA : 1:50

COMMESSA	LOTTO	FASE	ENTE	TIPO DOC.	OPERA/DISCIPLINA	PROGR.	REV.
RS2S	02	D	07	BB	GA1400	001	B

Revis.	Descrizione	Redatto	Data	Verificato	Data	Approvato	Data	Autorizzato	Data
B	Consegna al CSLLPP	A.Calderoni A.Pirrotta F.Pirrotta	Dic. 2018	M.Ricci	Dic. 2018	F.Carbonero	Dic. 2018	A.Scotto di Santolo	Dic. 2018

File: RS2502007BGGA1400001B

n. Elab.: 1647

FATTORE DI PLOTTAGGIO LAYOUT: 1 scala Lineare = 1 mm su carta