


**SCHEMA MARCIAPIEDE A CIGLIO VARIABILE**

PIANTA

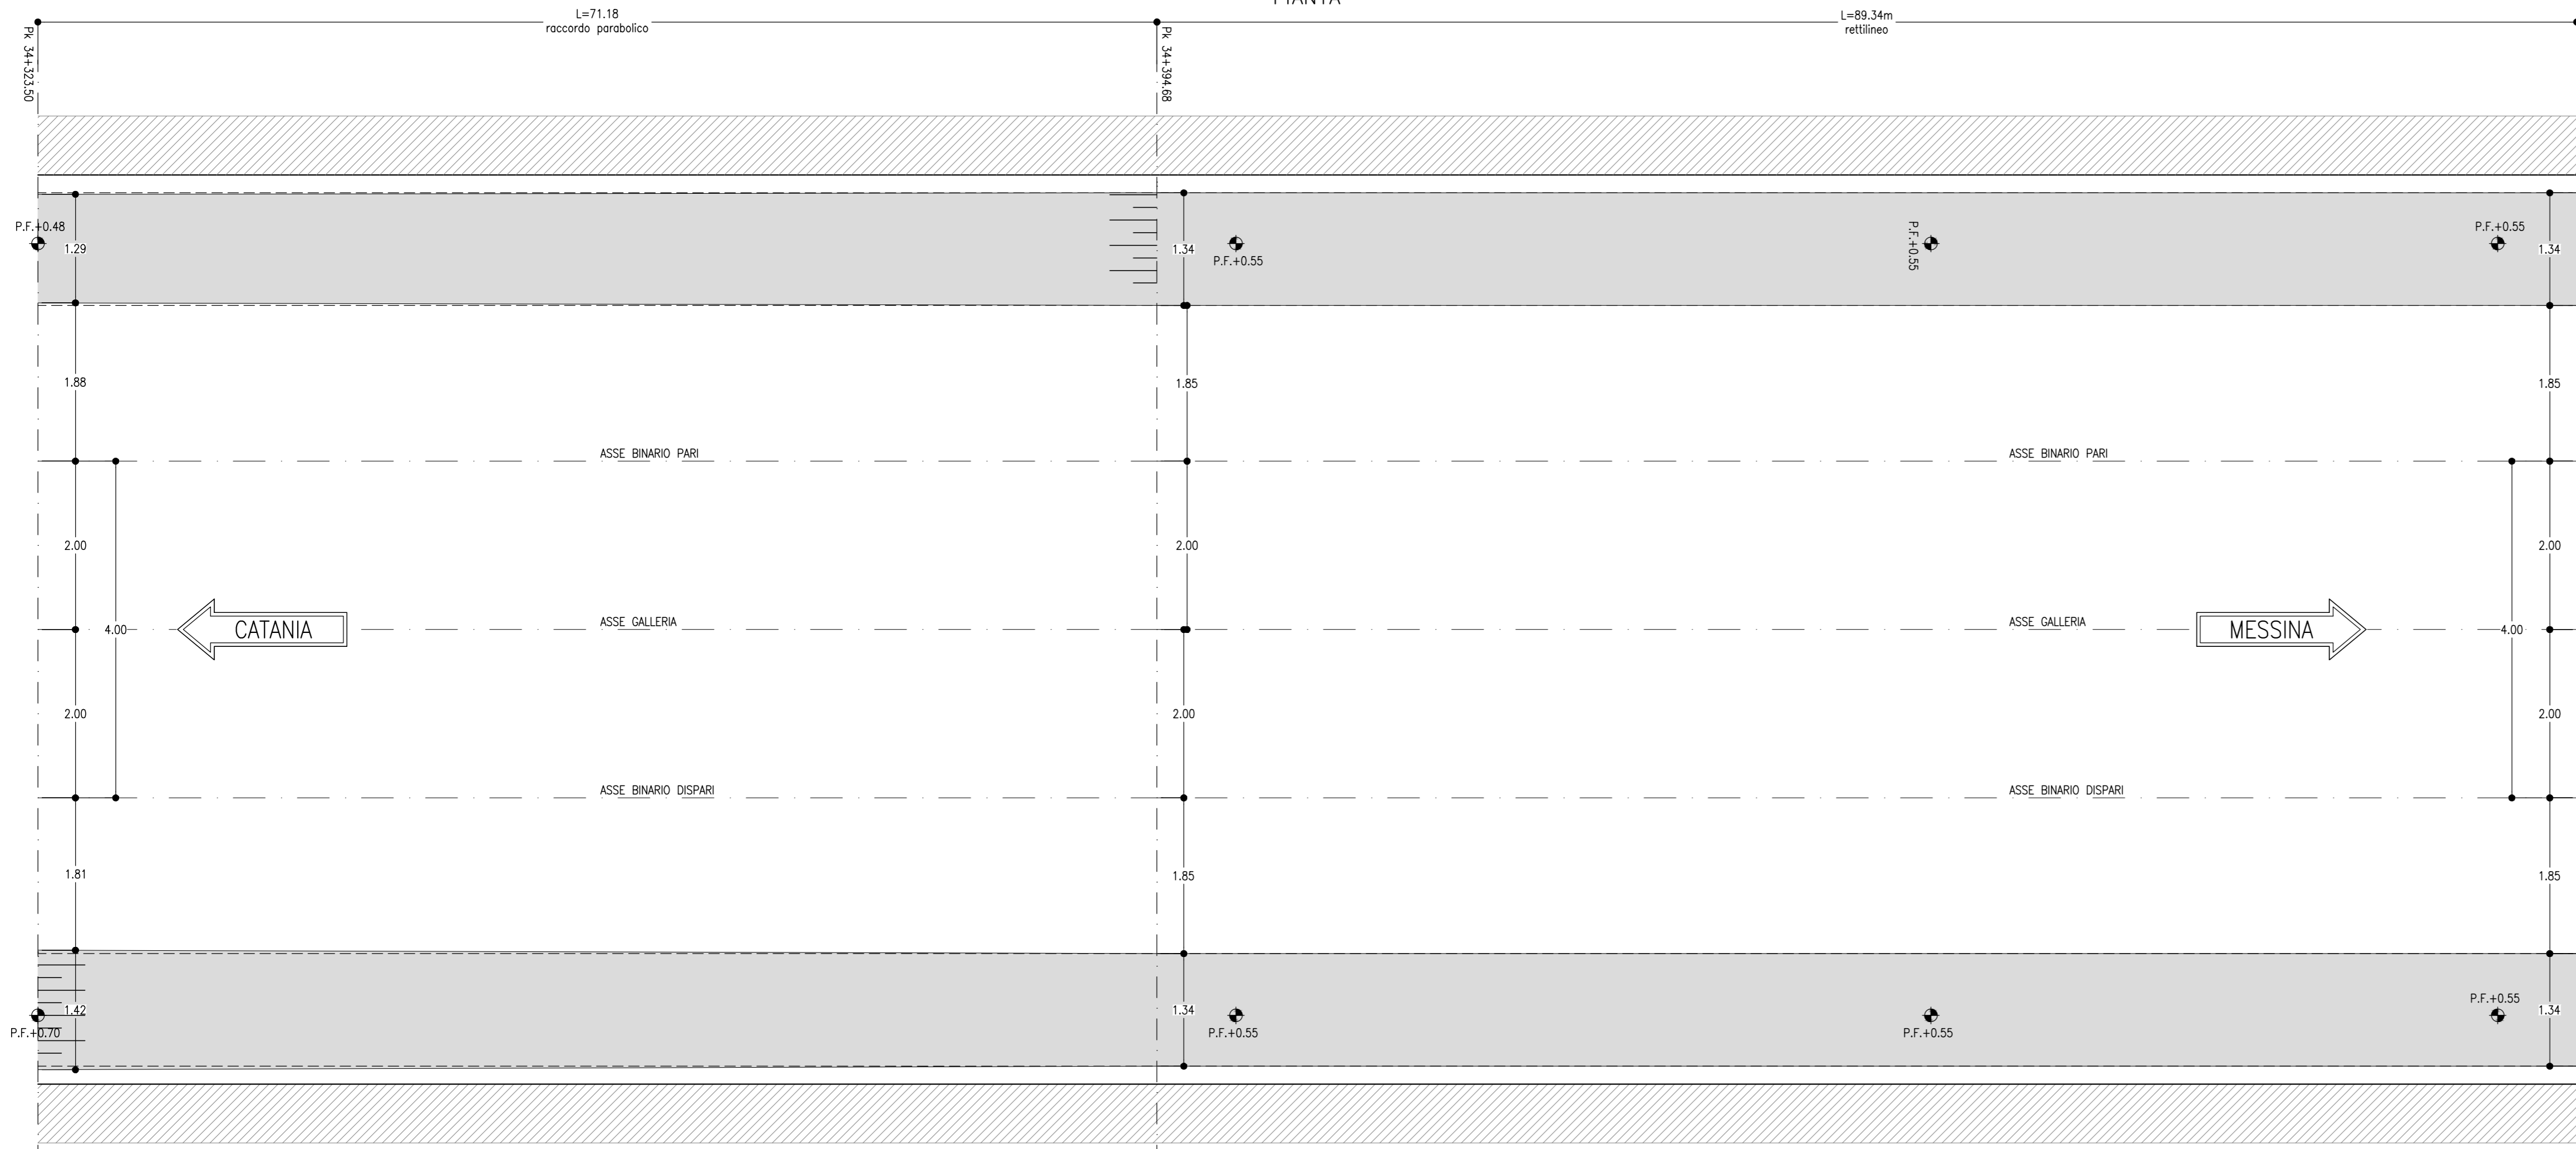

**LEGENDA**  
P.F.=PIANO DEL FERRO

COMMITTENTE:  
**RFI**  
RETE FERROVIARIA ITALIANA  
GRUPPO FERROVIE DELLO STATO ITALIANE

PROGETTAZIONE:  
**ITALFERR**  
GRUPPO FERROVIE DELLO STATO ITALIANE

**DIRETTRICE FERROVIARIA MESSINA - CATANIA - PALERMO**  
**UO GALLERIE**

**PROGETTO DEFINITIVO**

**RADDOPPIO DELLA TRATTA GIAMPILIERI - FIUMEFREDDO**  
**Lotto 2: Taormina (e) - Giampileri (e)**

**GALLERIA ALI'**  
Andamento plano-altimetrico del marciapiede a ciglio variabile

SCALA:  
Varie

COMMESSA LOTTO FASE ENTE TIPO DOC. OPERA/DISCIPLINA PROGR. REV.  
RS2S 02 D 07 BZ GN0800 001 B

Revis.	Descrizione	Redatto	Data	Verificato	Data	Approvato	Data	Autorizzato	Data
B	Consegna al CSLLPP	E. Figlioli	Gen. 2018	M. Ricci	Gen. 2018	P. Cafarella	Gen. 2018	A. Sciotti	Gen. 2018

GALLERIA ALI'													
DA PROGRESSIVA	A PROGRESSIVA	SVILUPPO [m]	ELEMENTO GEOMETRICO	RAGGIO [m]	VERSO	SOPRAELEVAZIONE [m]	INTRADOSSO GALLERIA	BINARIO PARI			BINARIO DISPARI		
								QUOTA MARCIAPIEDE (P.MARCIAPIEDE-P.F.) [m]	DISTANZA ASSE BINARIO-BORDO MARCIAPIEDE [m]	LARGHEZZA MARCIAPIEDE [m]	QUOTA MARCIAPIEDE (P.MARCIAPIEDE-P.F.) [m]	DISTANZA ASSE BINARIO-BORDO MARCIAPIEDE [m]	LARGHEZZA MARCIAPIEDE [m]
34323,50	34394,68	71.18	raccordo parabolico	var.	sx	0.04-0	policentrico	0.48-0.55	1.88-1.85	1.29-1.34	0.70-0.55	1.81-1.85	1.42-1.34
34394,68	34484,00	89.32	rettilineo	-	-	0	doppio binario	0.55	1.85	1.34	0.55	1.85	1.34

NOTA: La progressivazione riportata in tabella si riferisce al binario pari

File: RS2502D07BZGN08000018 n. Elab.: 1650

FATTORE DI PIOTTAGGIO LAYOUT: 1 unità Layout = 1 mm su carta