
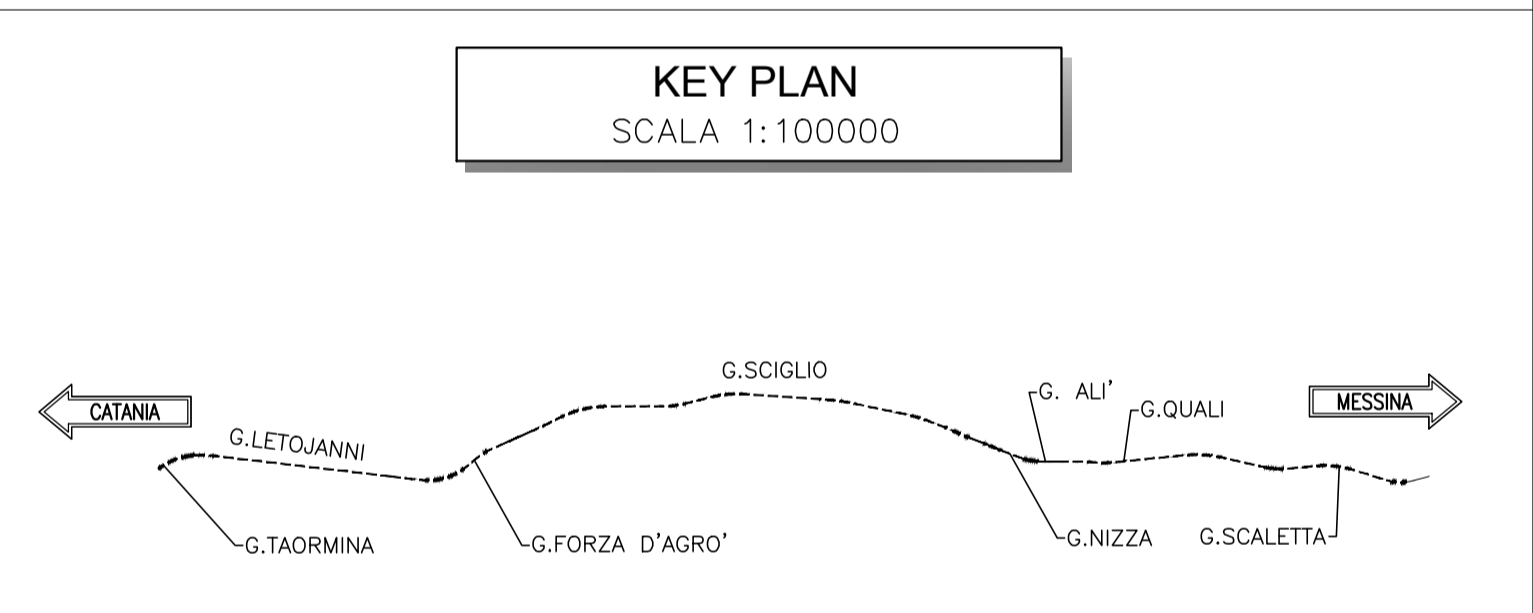
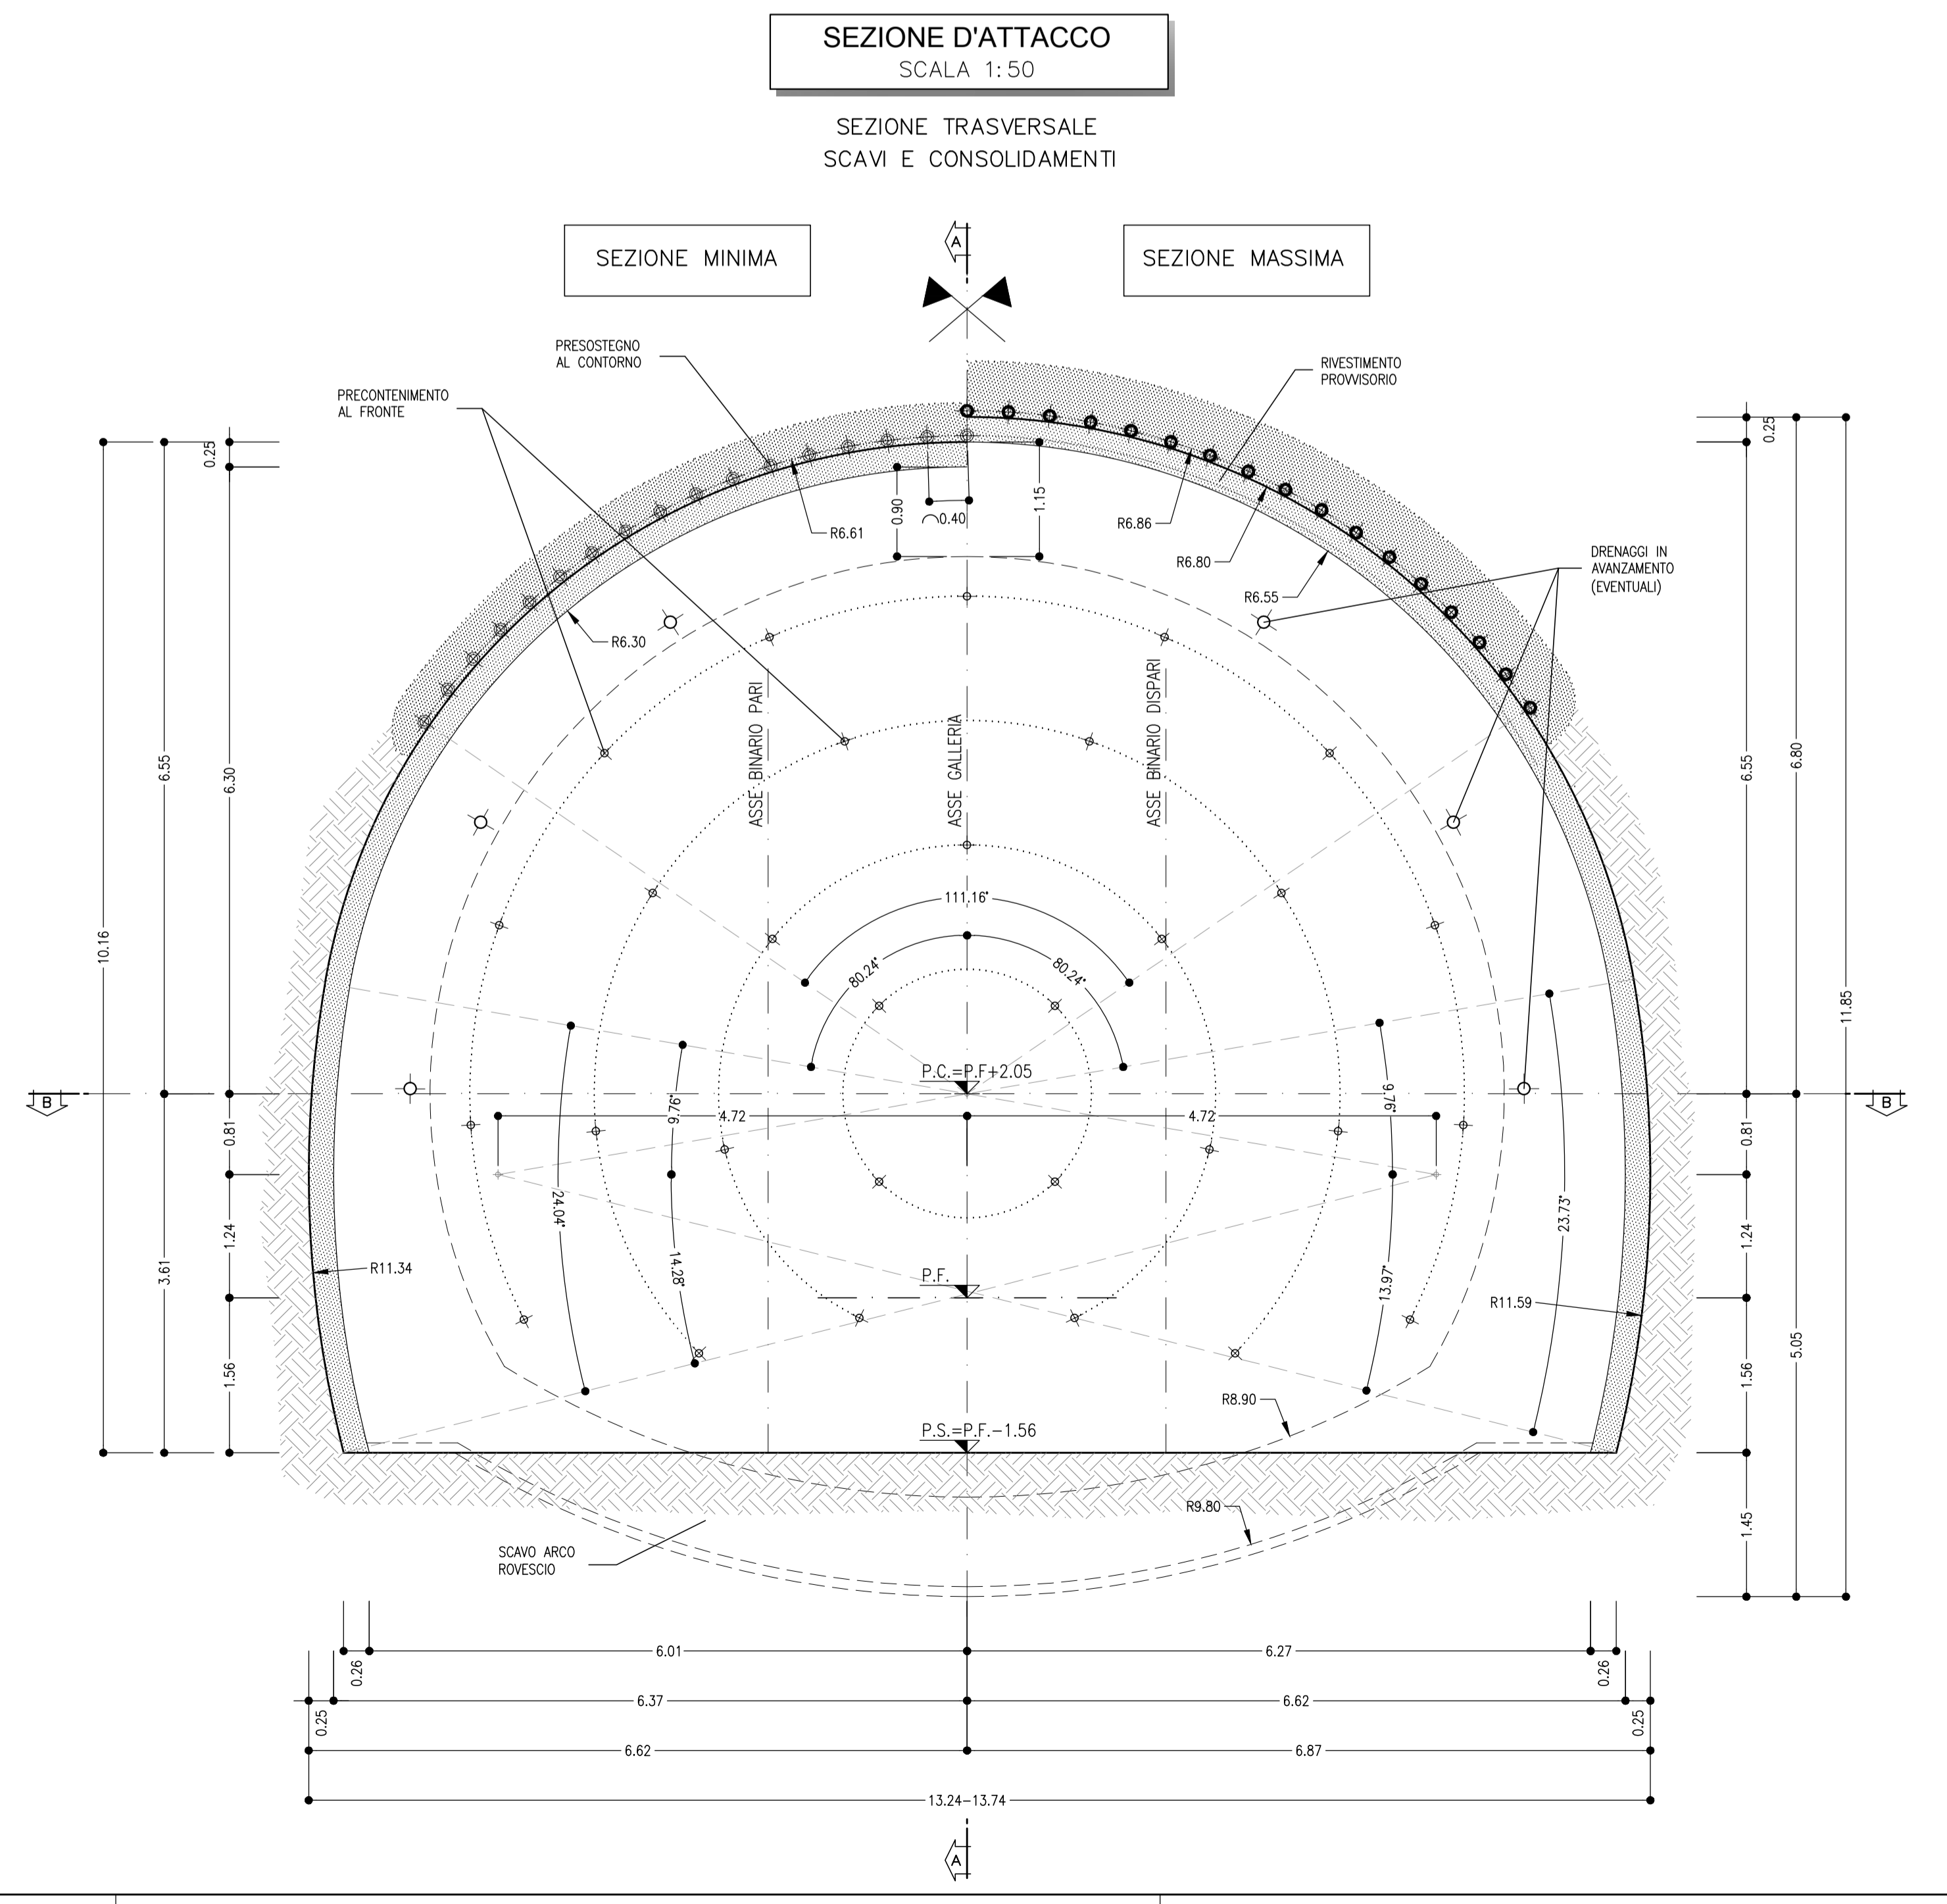


TABELLA RIASSUNTIVA - SEZIONE D'ATTACCO - SEZIONE TIPO B1

SPRITZ-BETON FIBROFORZATO AL FRONTE	Sp=0.10m SUL 50% DEGLI SFONDI
PRECONTENIMENTO AL FRONTE	Sp=0.15m FINE CAMPO
PRESTECCHO AL CONTORNO	N° 30 ELEMENTI IN VTR CEMENTATI CON MISCELE CEMENTIZIE L=9.00m ±20%
DRENAGGI IN AVANZAMENTO (EVENTUALI)	N° 33 TUBI IN ACCIAIO Ø127mm sp.10mm L=8m, VALVOLI (1/1/1) p=0.40m ±20%
RIVESTIMENTO PROVVISORIO	N° 6(±3) TUBI MICROFORZURATI IN PVC L=30m (SOVRAPP. MIN. 13m)
DIMA	CENTINE METALLICHE Ø1R 180 p=1m ±20%
RIVESTIMENTO DEFINITIVO	SPRITZ-BETON FIBROFORZATO AL CONTORNO Sp=0.25m
	ARCO ROVESSIO E MURETTE Sp=0.80m, IN CLS ARMATO (INCIDENZA 60kg/mc)
	CAOTTA Sp=0.90-1.15m, IN CLS ARMATO (INCIDENZA 60kg/mc)

- LEGENDA**
- P.C. = PIANO DEI CENTRI
 - P.F. = PIANO DEL FERRO
 - P.S. = PIANO DI SCAVO
- NOTE**
- PER LE CARATTERISTICHE DEI MATERIALI SI RIMANDA ALL'ELABORATO RS205057SP0000000104
 - EVENTUALI DIFFERENZE TRA LE MISURE TOTALI E LE SOMMATORIE DELLE MISURE PARZIALI SONO DOVUTE AGLI ARROTONDAMENTI AUTOMATICI DI AUTOCAD.

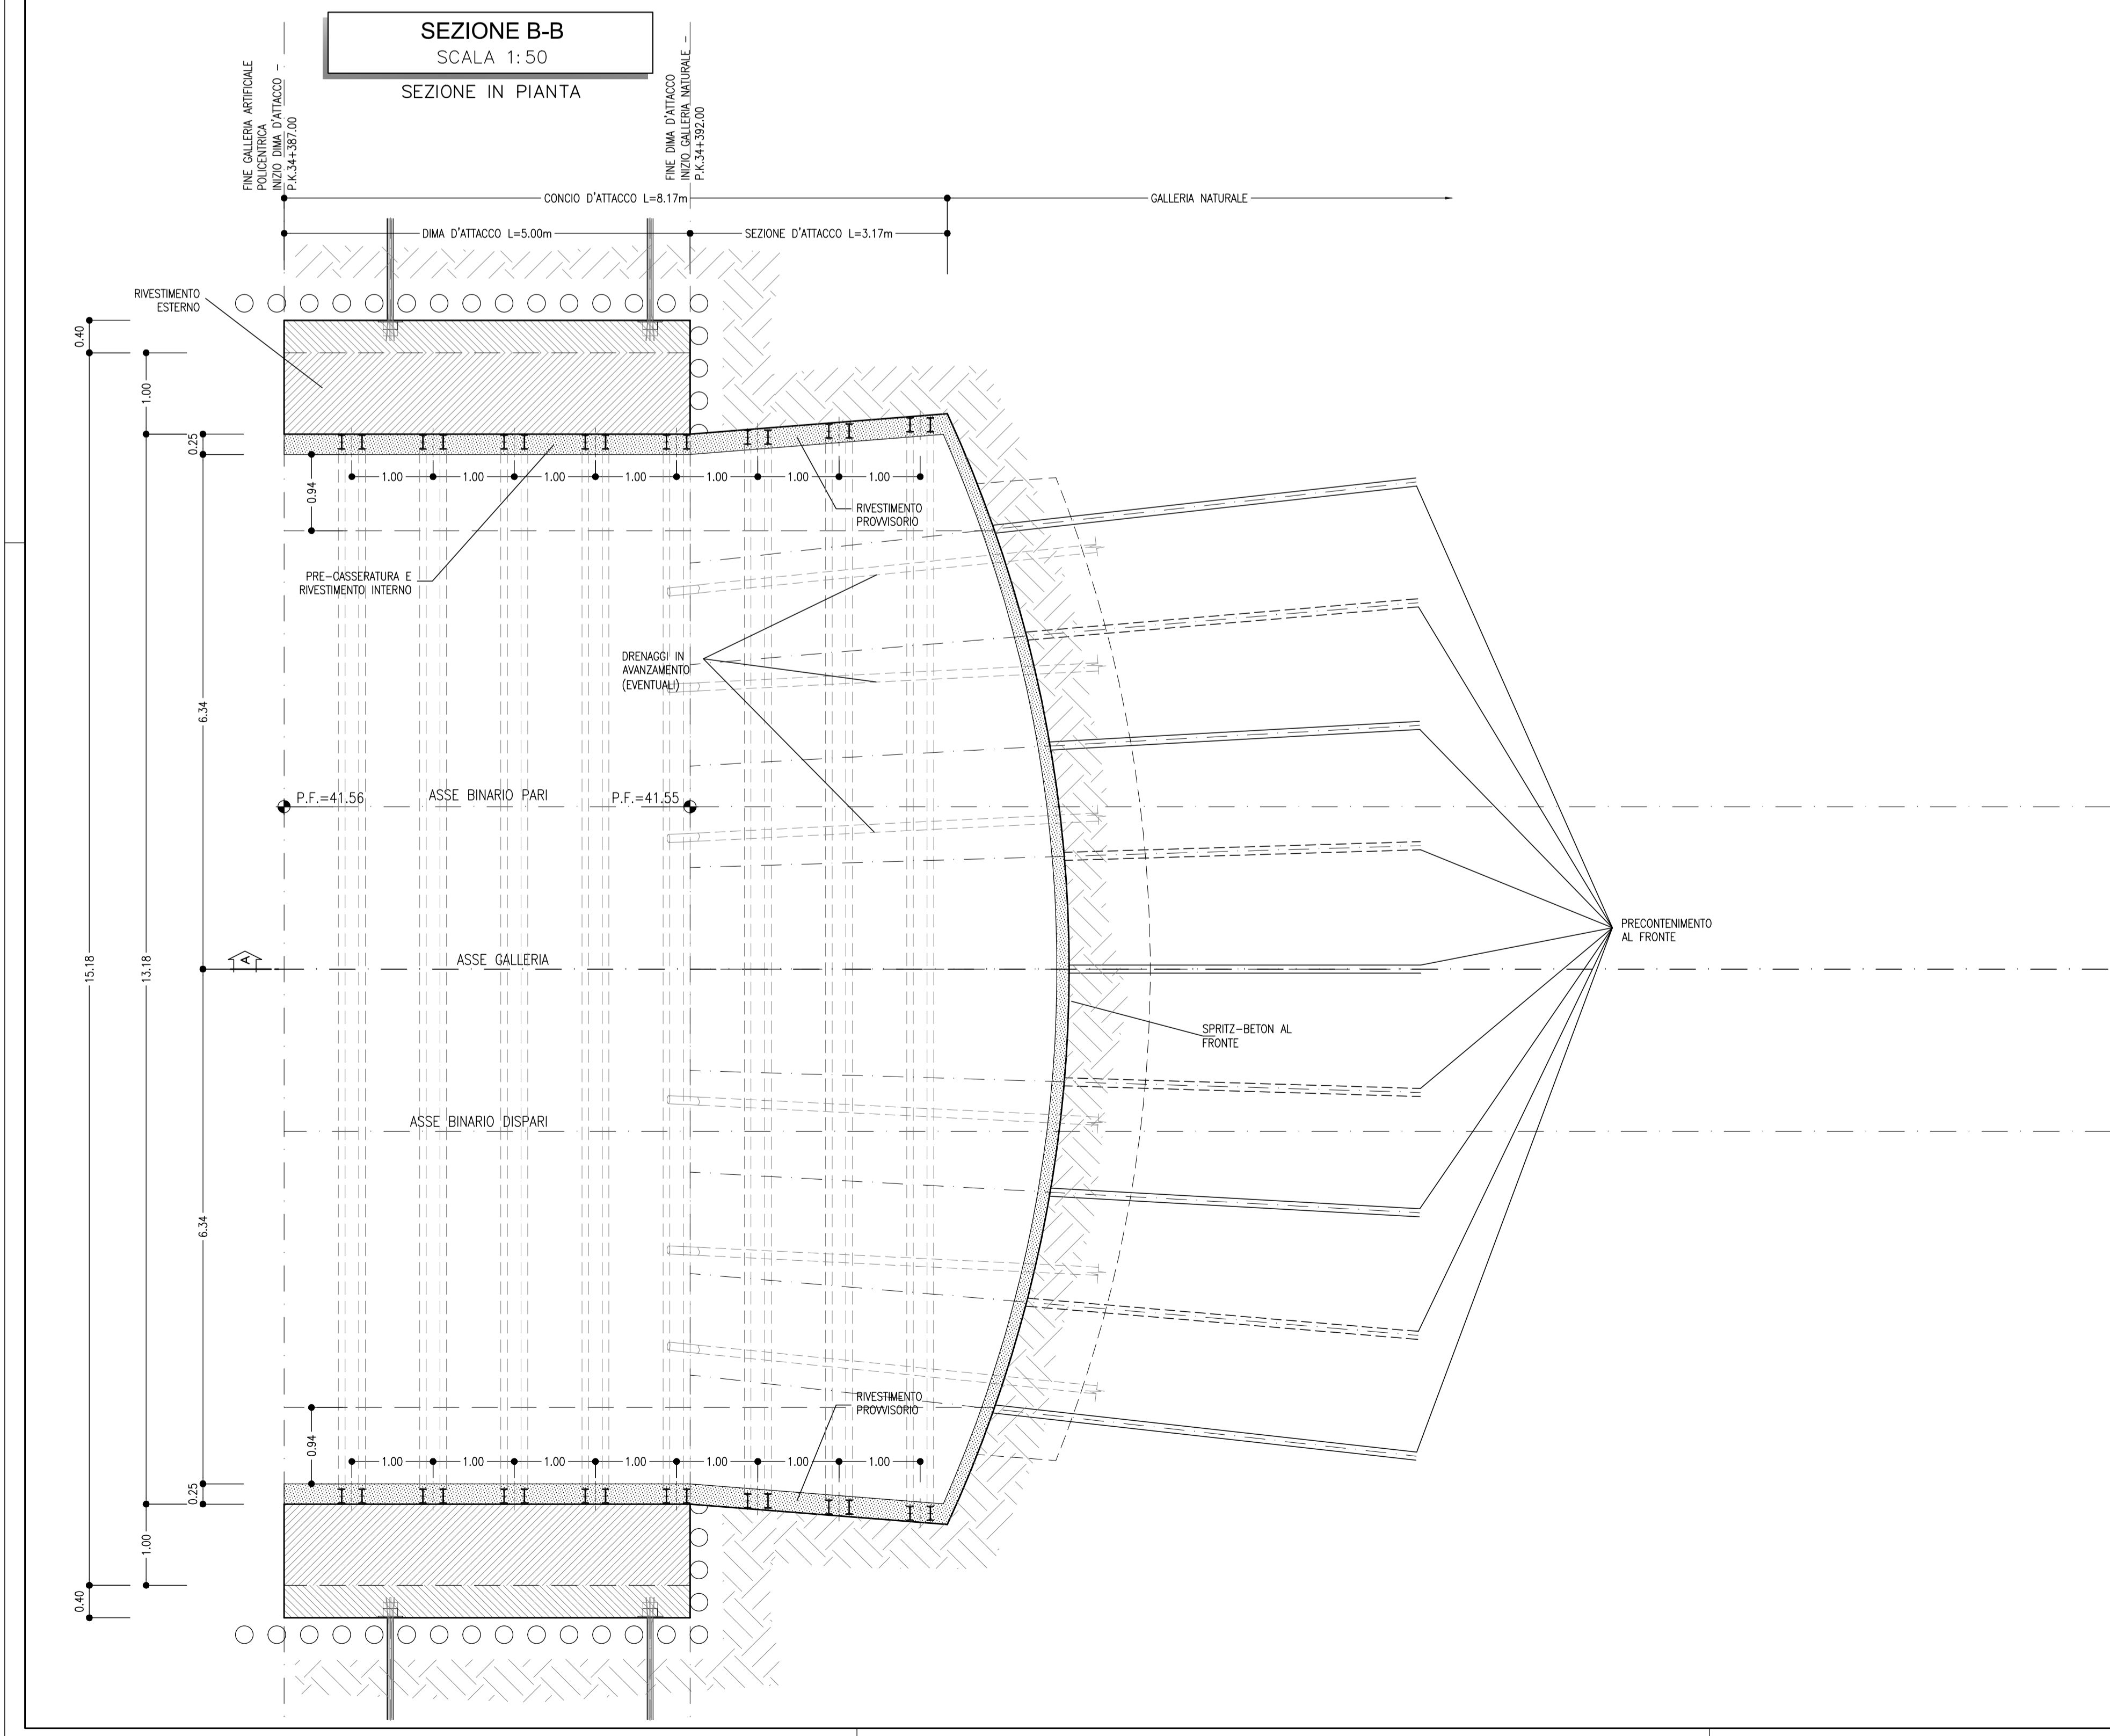

COMMITTENTE: **RFI** RETE FERROVIARIA ITALIANA GRUPPO FERROVIE DELLO STATO ITALIANE

PROGETTAZIONE: **ITALFERR** GRUPPO FERROVIE DELLO STATO ITALIANE

DIRETTRICE FERROVIARIA MESSINA - CATANIA - PALERMO UO GALLERIE

PROGETTO DEFINITIVO

RADDOPPIO DELLA TRATTA GIAMPILIERI - FIUMEFREDDO Lotto 2: Taormina (e) - Giampilieri (e)

GALLERIA ALI- IMBOCCO LATO CATANIA
Dima e conio d'attacco - Scavo e consolidamenti

SCALA: 1:50

COMMESSA	LOTTO	FASE	ENTE	TIPO DOC.	OPERA/DISCIPLINA	PROGR.	REV.
RS2S	02	D	07	B/B	GA11500	001	B

Rev.	Descrizione	Redatto	Data	Verificato	Data	Approvato	Data	Autore	Data
B	Consegna al CSLLPP		11/11/2018		08/11/2018		08/11/2018		08/11/2018

File: RS205057B8G150001/B n. Ebb.: 1657