




PROFILO LONGITUDINALE
SCALA 1:50
SEZIONE C-C

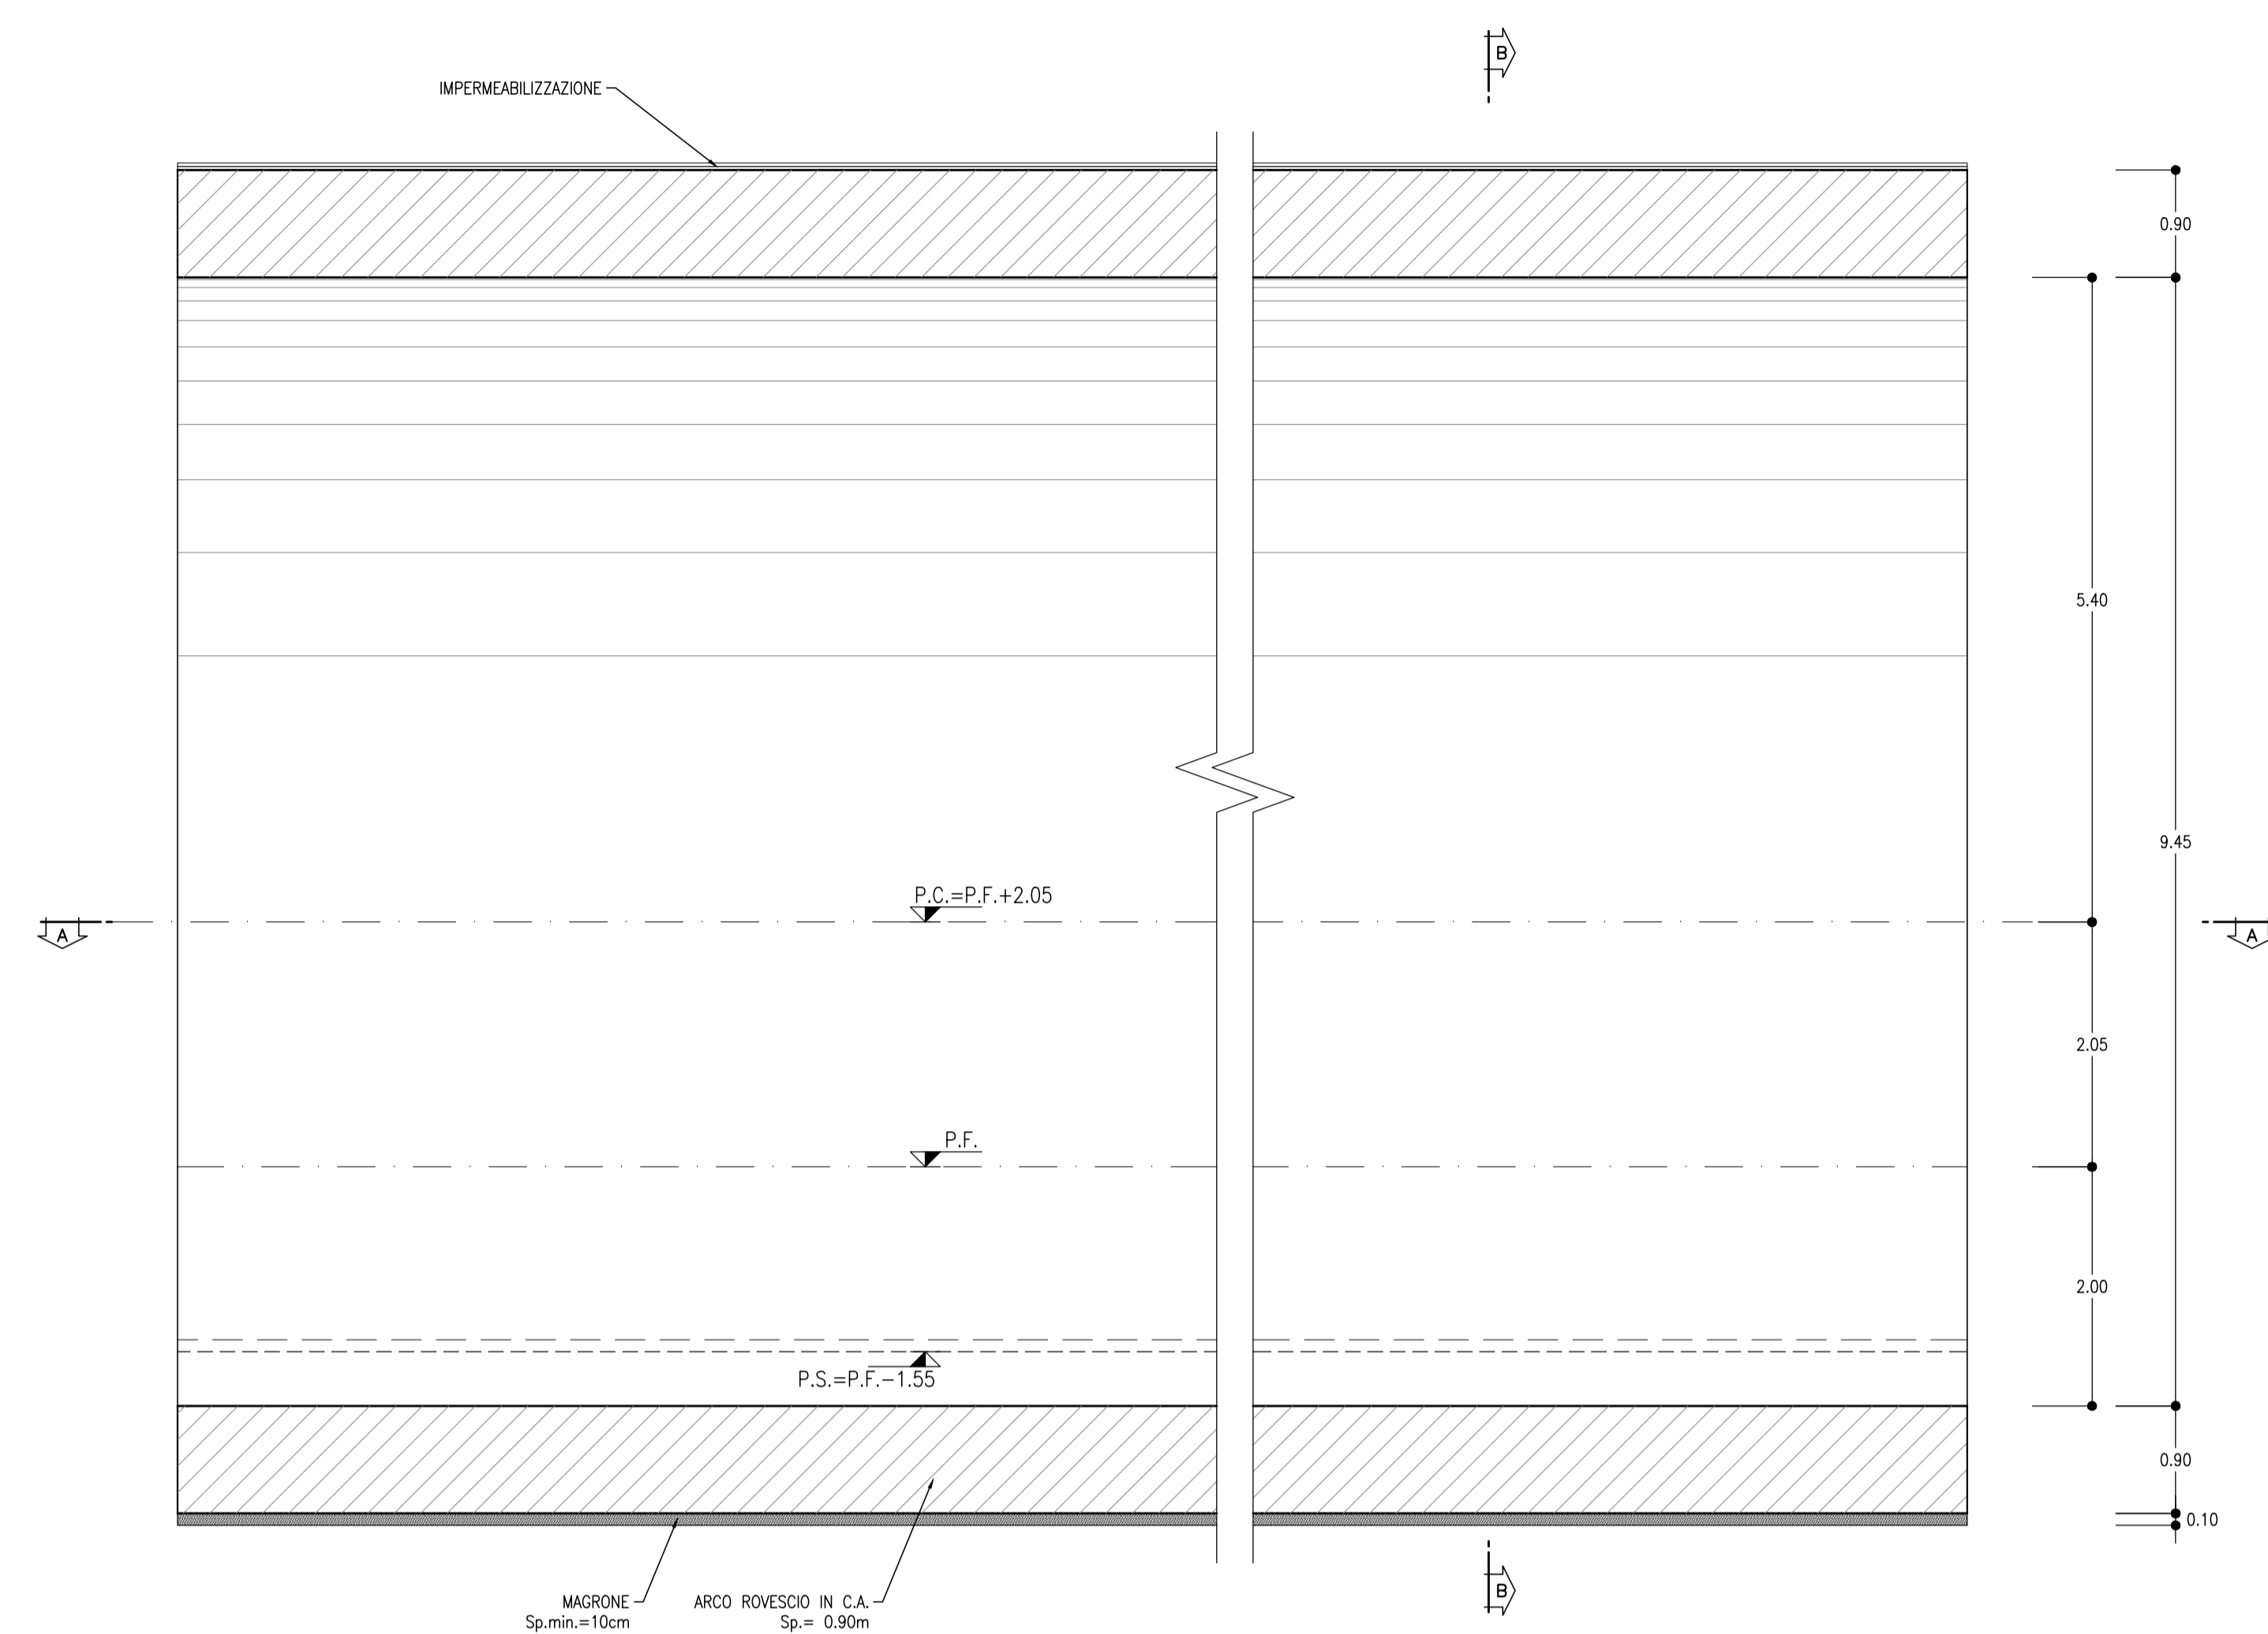


PIANTA
SCALA 1:50
SEZIONE A-A

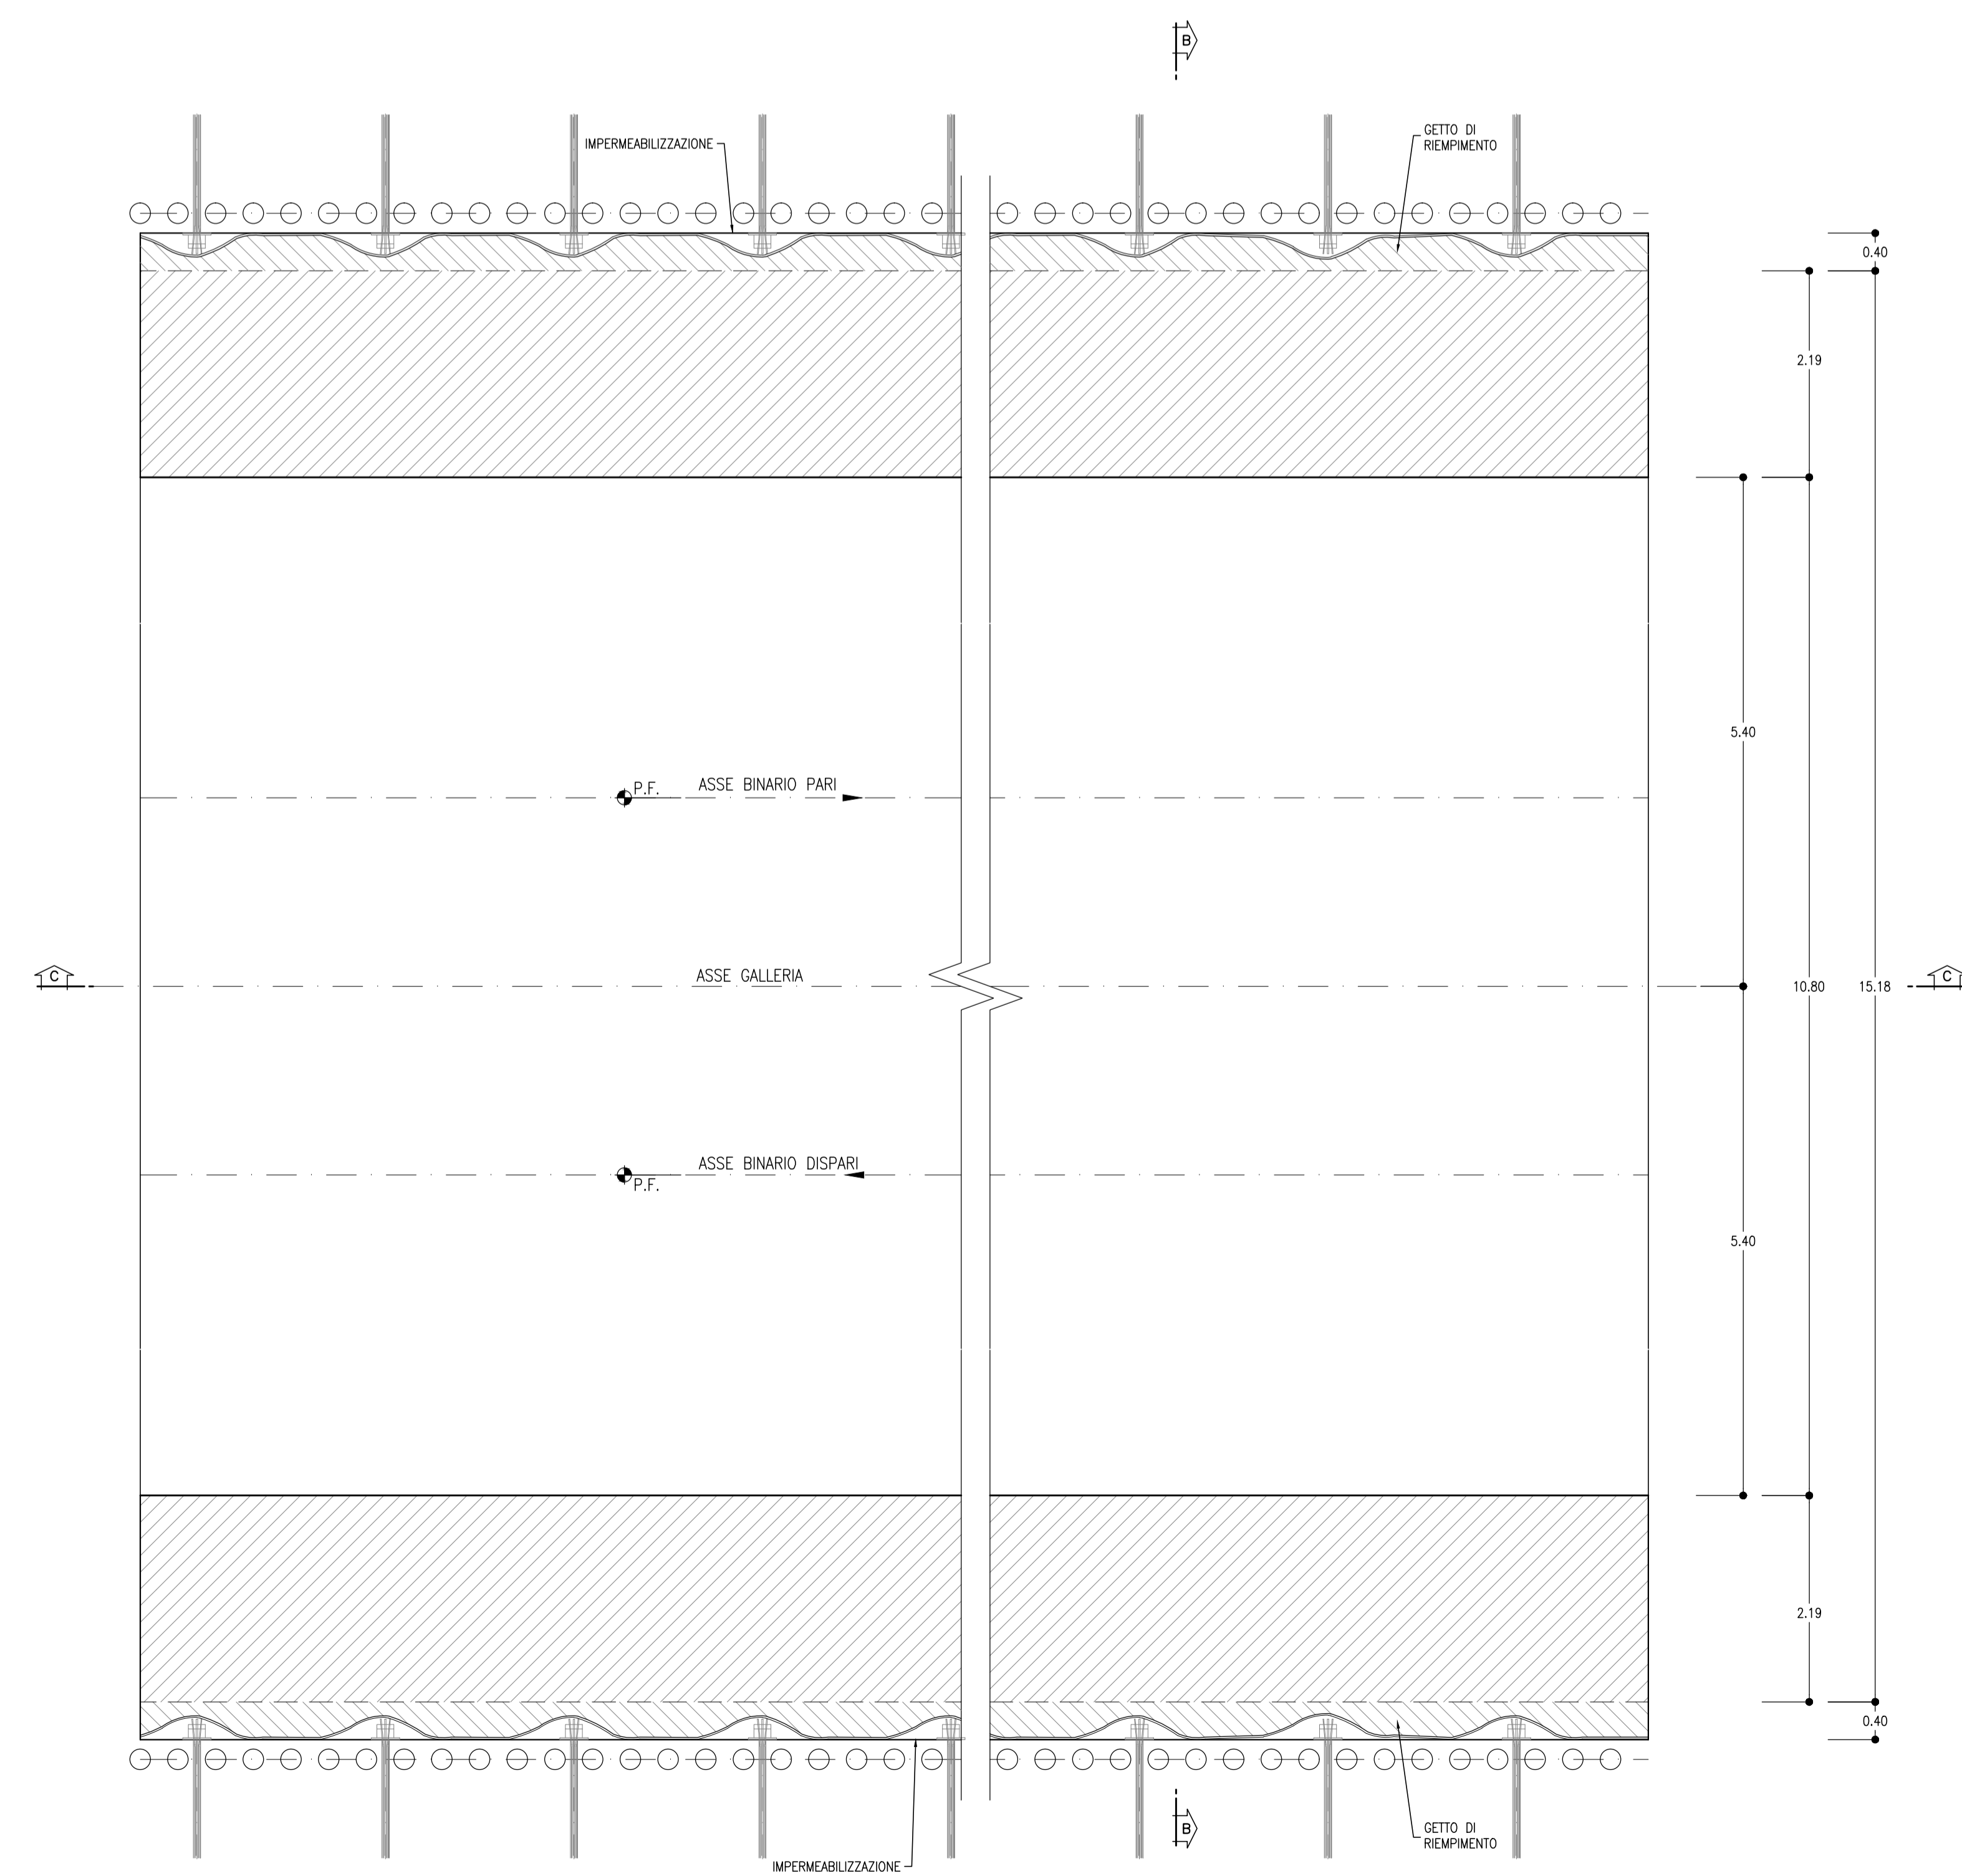

GALLERIA ARTIFICIALE
SCALA 1:50
SEZIONE B-B

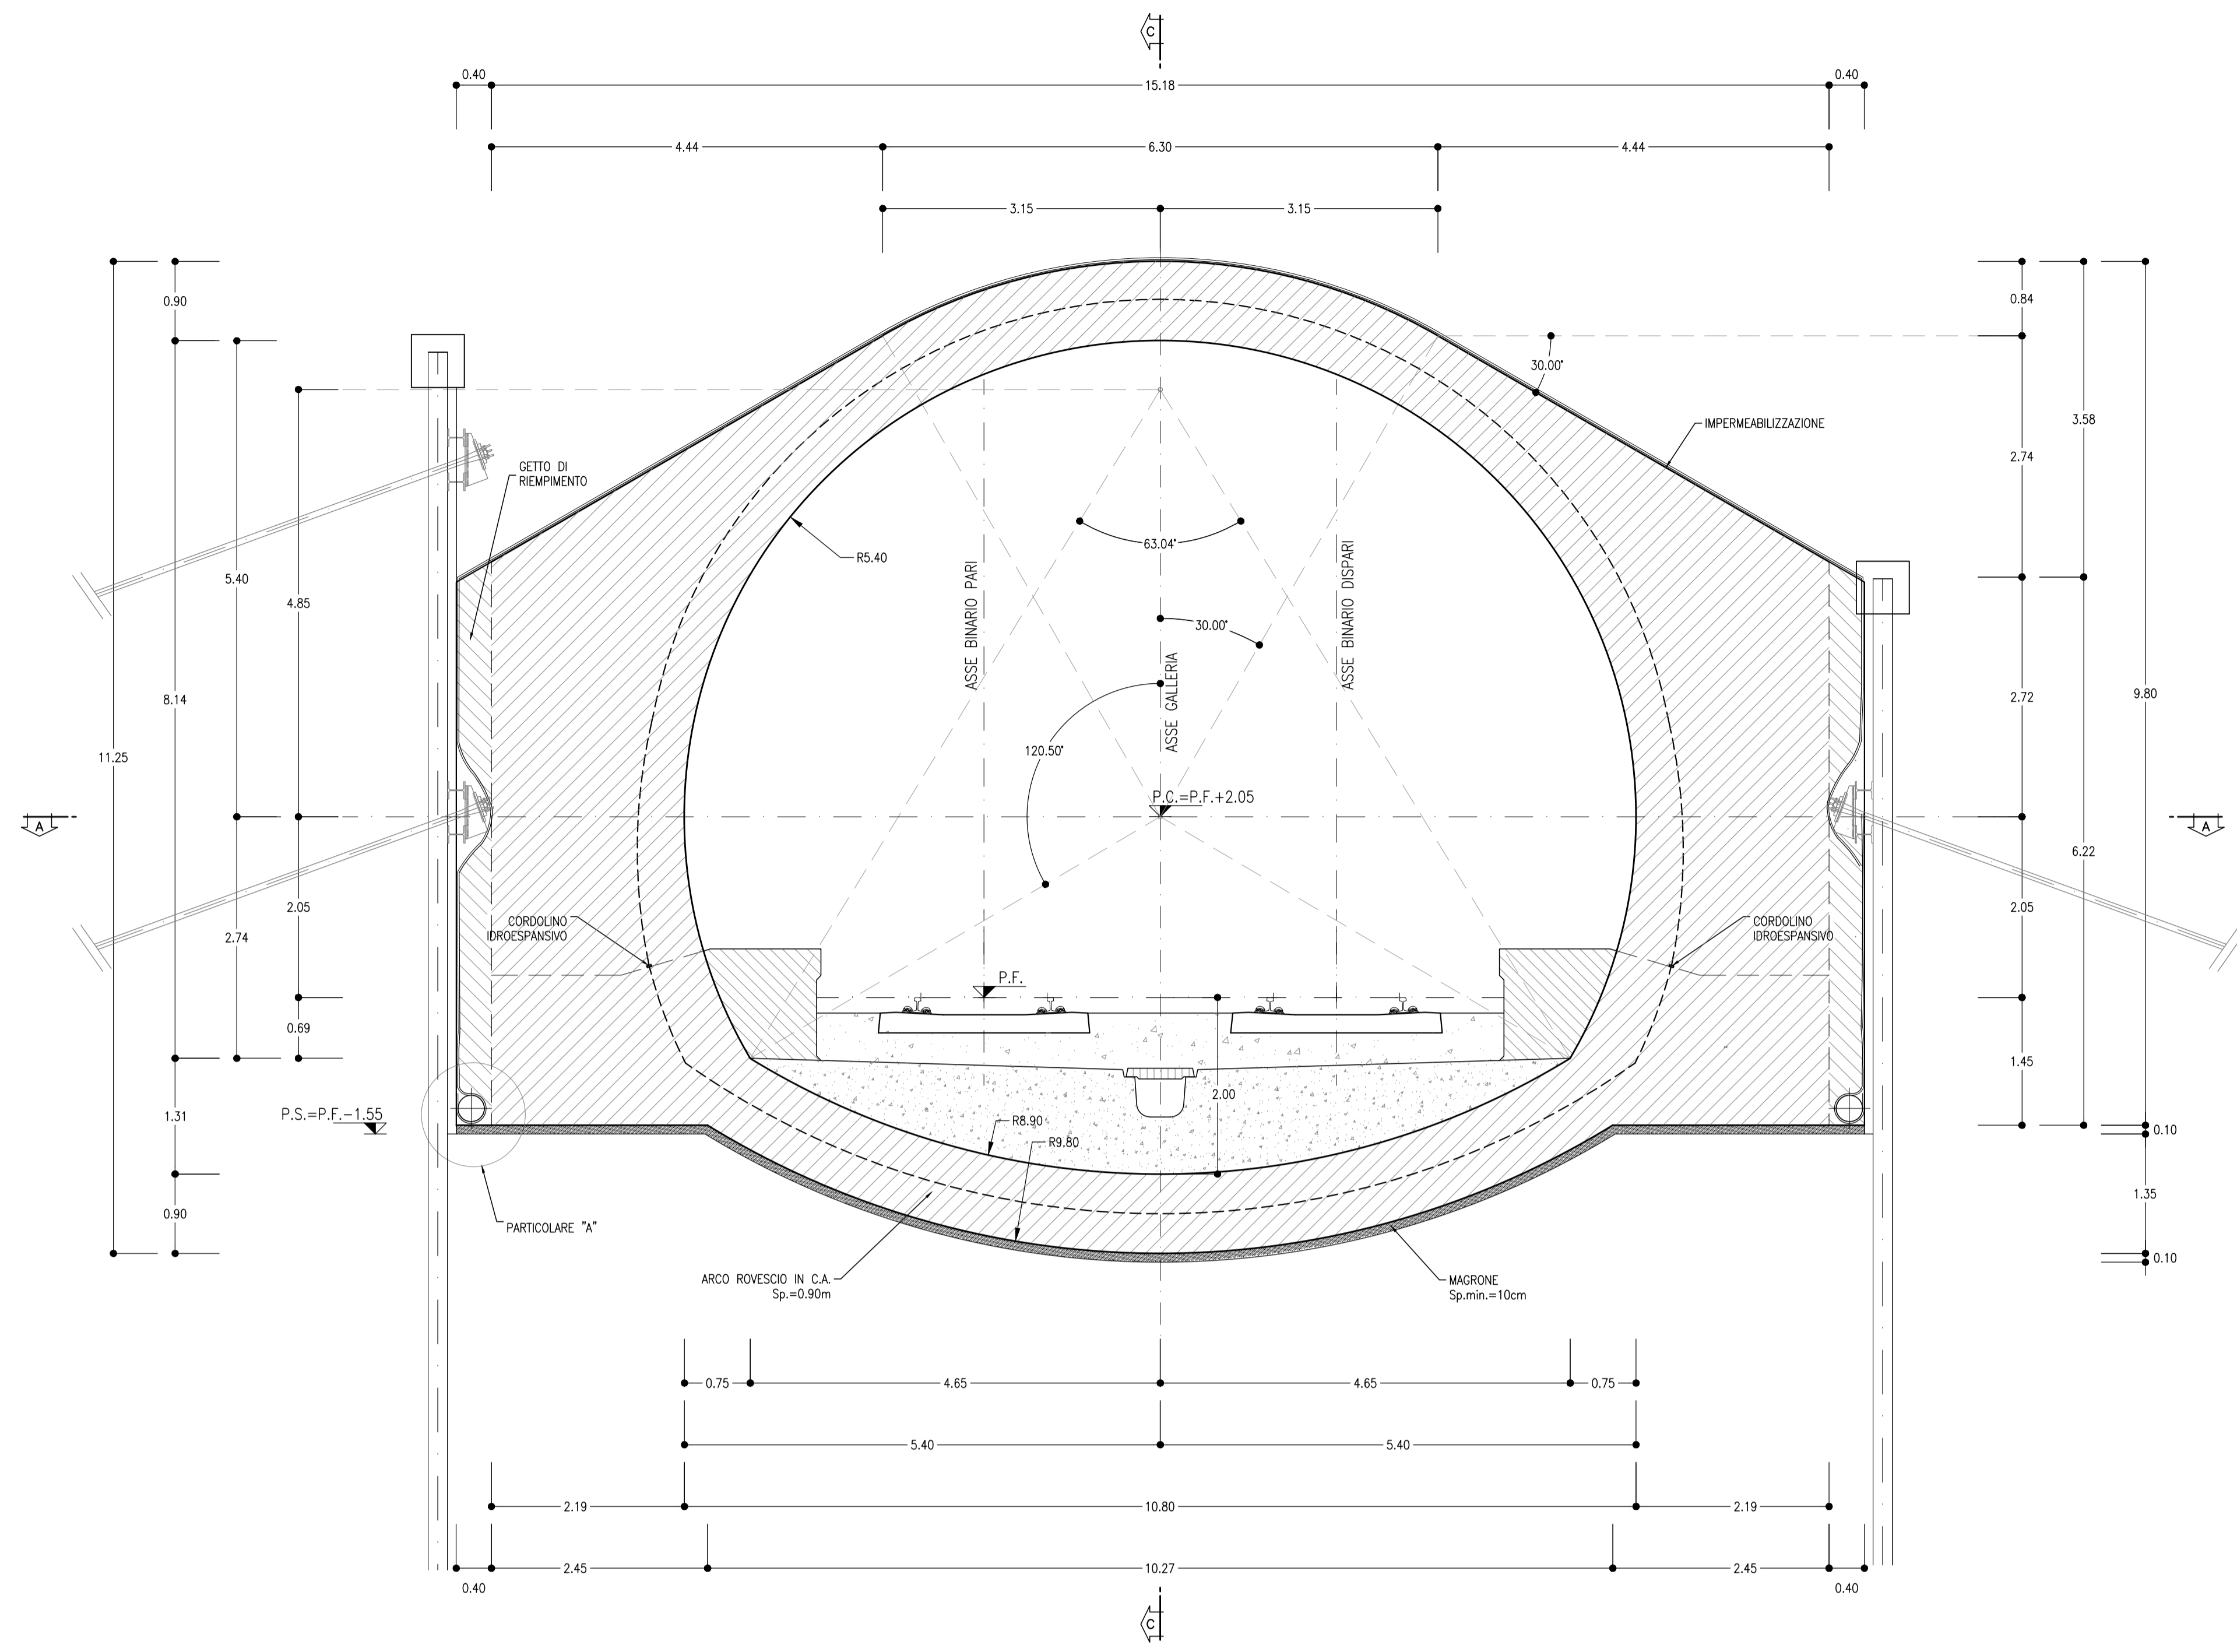

PARTICOLARE "A"
SCALA 1:20

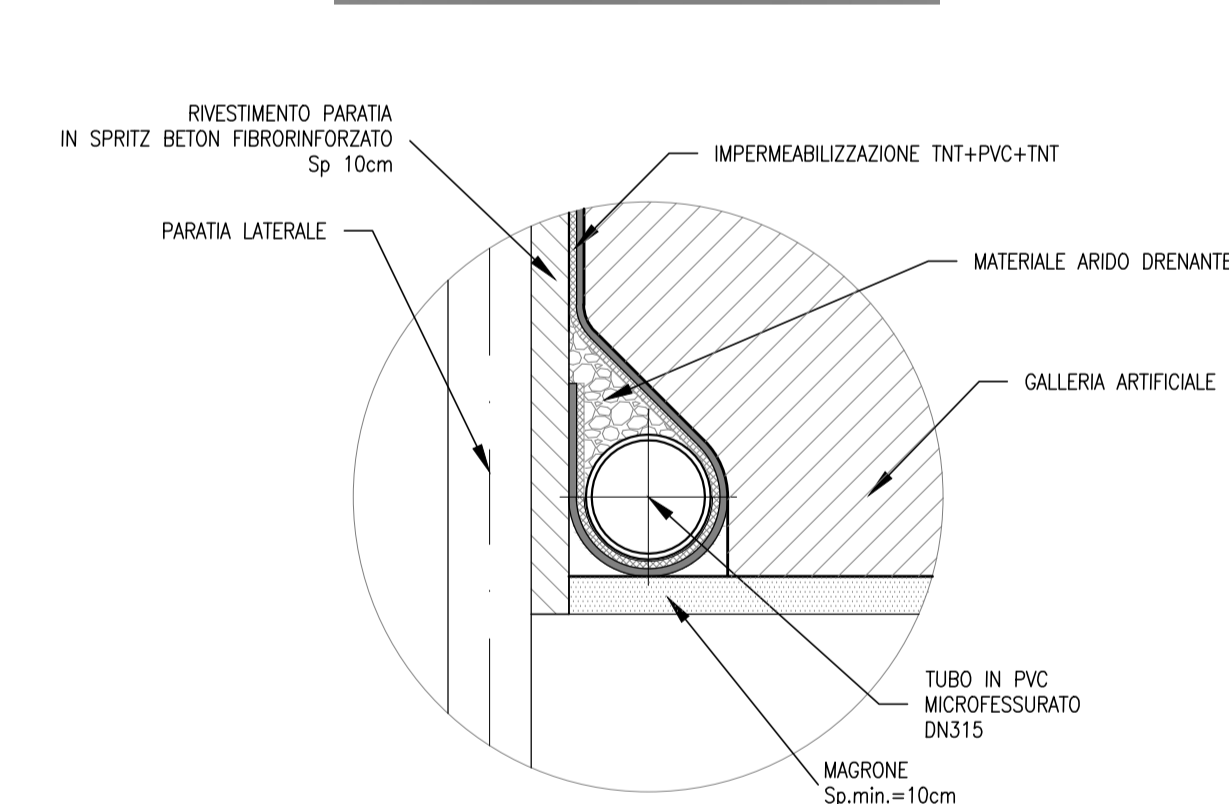

INCIDENZA ARMATURE

- ARCO ROVEGCO E MURETTE: 90 kg/m²
- CALOTTA E PEDRITI: 90 kg/m²


LEGENDA

- P.C. = PIANO DEI CENTRI
- P.F. = PIANO DEL FERRO
- P.S. = PIANO DI SCAVO

NOTE

- PER LE CARATTERISTICHE DEI MATERIALI SI RIMANDA ALL'ELABORATO RISPETTOSOSPONSODIODIA.
- EVENTUALI DIFFERENZE TRA LE MISURE TOTALI E LE SOMMATORIE DELLE MISURE PARZIALI SONO DOVUTE AGLI ARROTONDAMENTI AUTOMATICI DI AUTOCAD.

KEY PLAN
SCALA 1:100000

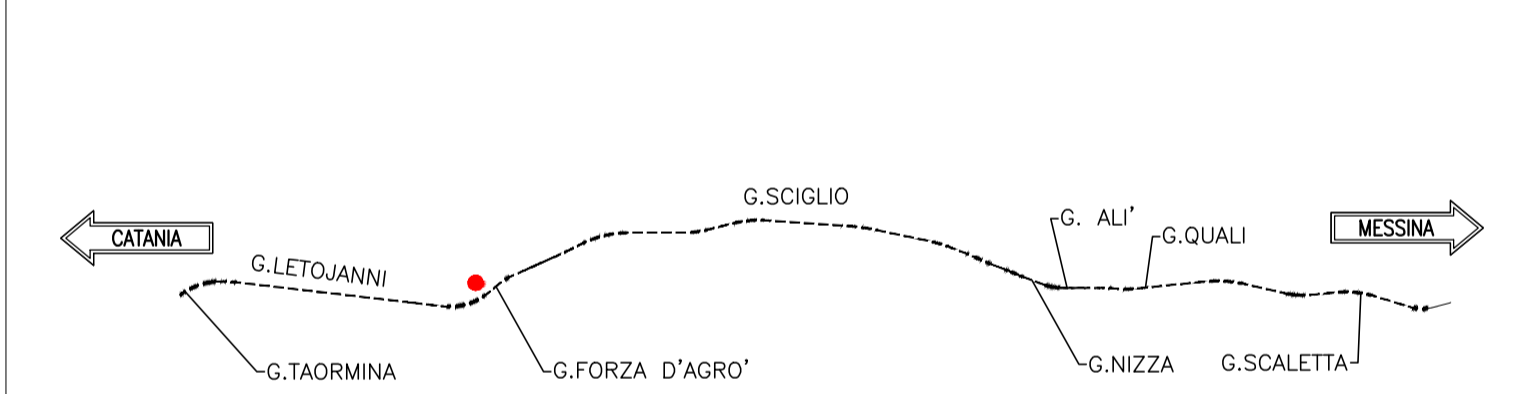

COMMITTENTE:
RFI
RETE FERROVIARIA ITALIANA
GRUPPO FERROVIE DELLO STATO ITALIANO

PROGETTAZIONE:
ITALFERR
GRUPPO FERROVIE DELLO STATO ITALIANO

DIRETTRICE FERROVIARIA MESSINA - CATANIA - PALERMO
UO GALLERIE

PROGETTO DEFINITIVO

RADDOPPIO DELLA TRATTA GIAMPILIERI - FIUMEFREDDO
Lotto 2: Taormina (e) - Giampilieri (e)

GALLERIA ALI' - IMBOCCO LATO CATANIA
Galleria artificiale policentrica

SCALA:
1:50

RIS2S 01 D 07 BB GA1500 002 B

Rev.	Descrizione	Redatto	Data	Verificato	Data	Approvato	Data	Autorizzato	Data
B	Consegna al CSLPPP	A. Scimone	2018	M. Rossi	2018	P. Colonna	2018	A. Scimone	2018