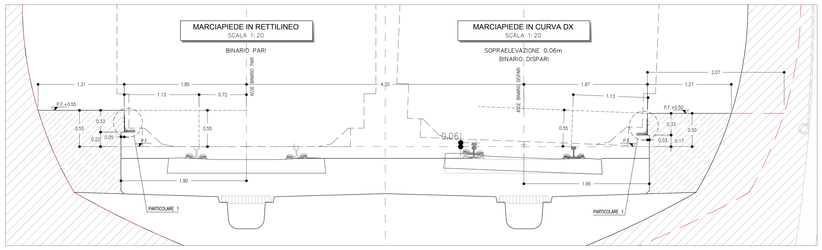

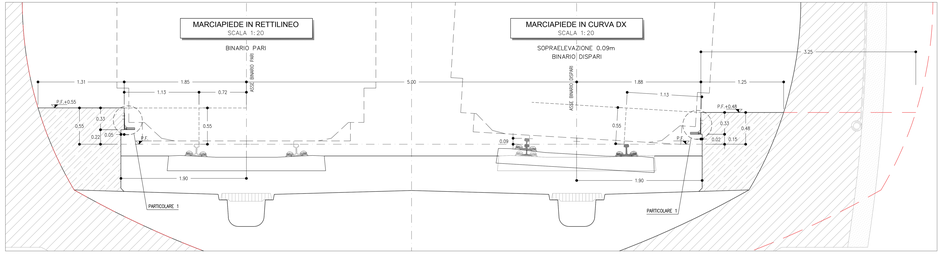

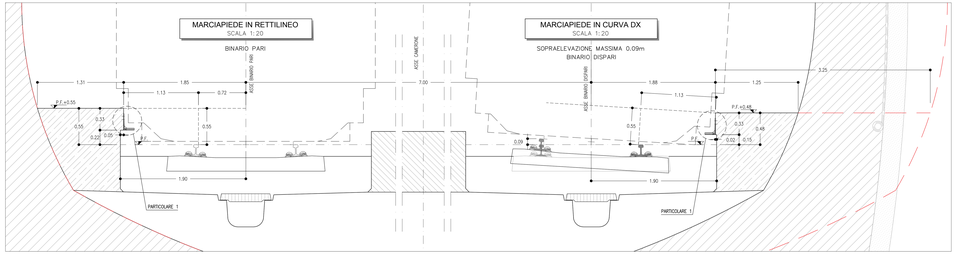

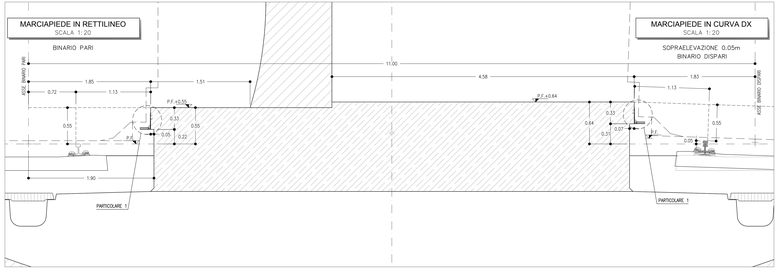

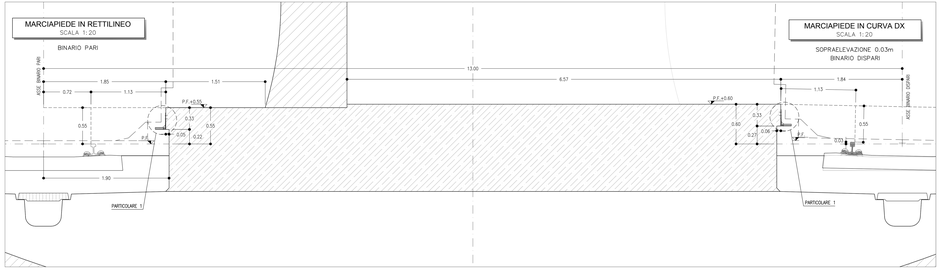

SCHEMA MARCIAPIEDE A CIGLIO VARIABILE

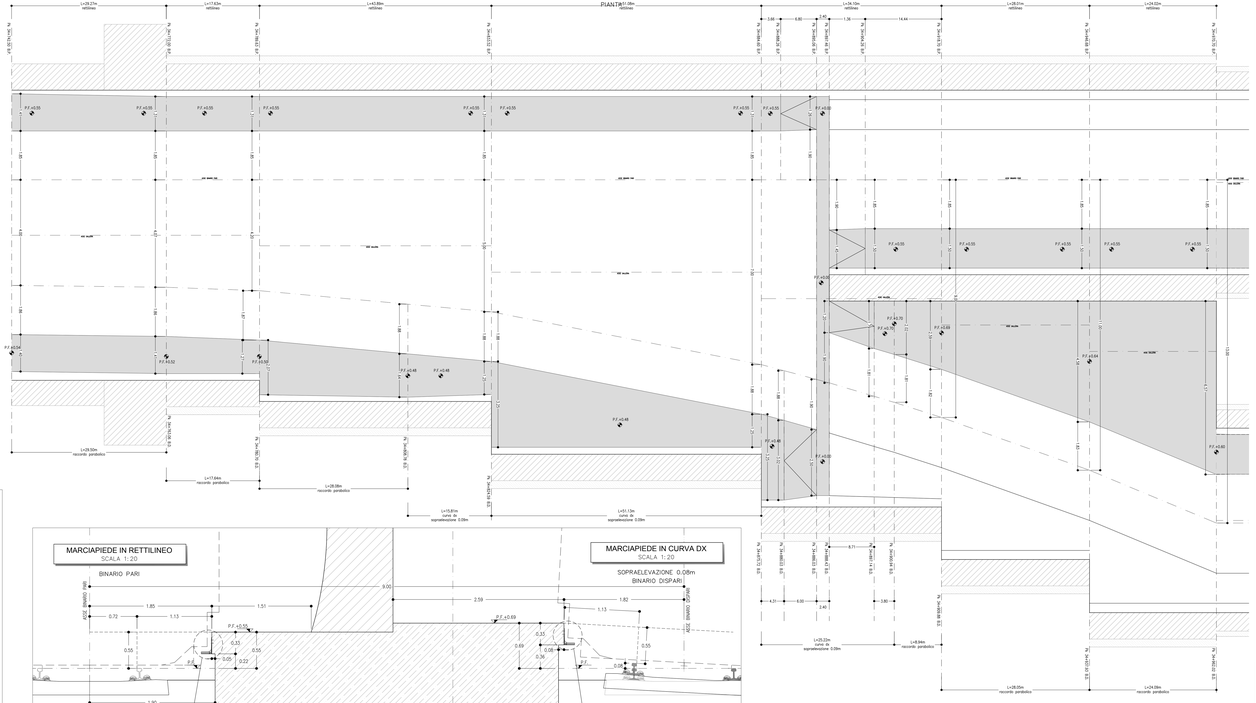

PARTICOLARE 1
SCALA 1:5

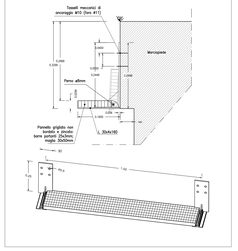

LEGENDA
P.F.=PIANO DEL FERRO

GALLERIA QUALI – BINARIO PARI

DA PROGRESSIVA	A PROGRESSIVA	SVILUPPO [m]	ELEMENTO GEOMETRICO	RAGGIO [m]	VERSO	SOPRAELEVAZIONE [m]	PATRIMONIO GALLERIA	QUOTA MARCIAPIEDE (P.MARCIAPIEDE-P.F.) [m]	DISTANZA ASSE BINARIO-BORDO MARCIAPIEDE [m]	LARGHEZZA MARCIAPIEDE [m]
34742.50	34772.00	29.50	rettilineo	–	–	0	poliambrico doppio binario	0.55	1.85	1.41÷1.31
34772.00	34789.63	17.63	rettilineo	–	–	0		0.55	1.85	1.31
34789.63	34833.52	43.89	rettilineo	–	–	0		0.55	1.85	1.31
34833.53	34884.60	51.08	rettilineo	–	–	0		0.55	1.85	1.31
34884.60	34888.26	3.66	rettilineo	–	–	0		0.55	1.85	1.31
34888.26	34895.06	6.80	rettilineo	–	–	0		0.55÷0.00	1.85÷1.90	1.31÷1.26
34895.06	34897.46	2.40	rettilineo	–	–	0		0.00	1.90	(1.26) (1.46)
34897.46	34904.26	6.80	rettilineo	–	–	0		0.00÷0.55	1.90÷1.85	1.46÷1.50
34904.26	34918.70	14.44	rettilineo	–	–	0		0.55	1.85	1.50
34918.70	34946.68	27.98	rettilineo	–	–	0		0.55	1.85	1.50
34946.68	34970.70	24.02	rettilineo	–	–	0		0.55	1.85	1.50

GALLERIA QUALI – BINARIO DISPARI

DA PROGRESSIVA	A PROGRESSIVA	SVILUPPO [m]	ELEMENTO GEOMETRICO	RAGGIO [m]	VERSO	SOPRAELEVAZIONE [m]	PATRIMONIO GALLERIA	QUOTA MARCIAPIEDE (P.MARCIAPIEDE-P.F.) [m]	DISTANZA ASSE BINARIO-BORDO MARCIAPIEDE [m]	LARGHEZZA MARCIAPIEDE [m]
34733.54	34763.06	29.50	raccordo parabolico	var.	dx	0.015÷0.04	poliambrico doppio binario	0.54÷0.52	1.86	1.40÷1.41
34763.06	34780.70	17.64	raccordo parabolico	var.	dx	0.04÷0.06		0.52÷0.50	1.86÷1.87	1.41÷1.27
34780.70	34808.78	28.08	raccordo parabolico	var.	dx	0.06÷0.09		0.50÷0.48	1.87÷1.88	2.07÷1.64
34808.78	34824.59	15.81	curva	2200	dx	0.09		0.48	1.88	1.64÷1.25
34824.59	34875.70	51.13	curva	2200	dx	0.09		0.48	1.88	3.25÷1.25
34875.70	34880.03	4.31	curva	2200	dx	0.09		0.48	1.88	3.25÷3.02
34880.03	34886.03	6.00	curva	2200	dx	0.09		0.48÷0.00	1.88÷1.90	3.02÷2.50
34886.03	34888.43	2.40	curva	2200	dx	0.09		0.00	1.90	(2.50÷2.37) (1.20)
34888.43	34897.14	8.71	curva	2200	dx	0.09		0.00÷0.70	1.90÷1.81	1.20÷1.79
34897.14	34900.84	3.80	curva	2200	dx	0.09		0.70	1.81	1.79÷2.02
34900.84	34908.88	8.04	raccordo parabolico	var.	dx	0.09÷0.08		0.70÷0.69	1.81÷1.82	2.02÷2.59
34908.88	34937.93	28.05	raccordo parabolico	var.	dx	0.08÷0.05		0.69÷0.64	1.82÷1.83	2.59÷4.58
34937.93	34962.02	24.09	raccordo parabolico	var.	dx	0.05÷0.03		0.64÷0.60	1.83÷1.84	4.58÷6.57

COMMITTENTE:

RFI RETE FERROVIARIA ITALIANA
GRUPPO FERROVIE DELLO STATO ITALIANE

PROGETTAZIONE:

ITALFERR
GRUPPO FERROVIE DELLO STATO ITALIANE

DIRETTRICE FERROVIARIA MESSINA - CATANIA - PALERMO
UO GALLERIE

PROGETTO DEFINITIVO

RADDOPPIO DELLA TRATTA GIAMPILIERI - FIUMEFREDDO
Lotto 2: Taormina (s) - Giampilieri (e)

GALLERIA QUALI

Andamento plano-altimetrico del marciapiede a ciglio variabile - Tav. 1di2

SCALA: Varie

COMMESSA	LOTTO	FASE	ENTE	TIPO DOC.	OPERA/DISCIPLINA	PROGR.	REV.
RS2S	02	D	07	BZ	GN0900	001	B

Revis.	Descrizione	Redatto	Data	Verificato	Data	Approvato	Data	Autorizzato	Data
B	Consegna al CSLLPP	F.Lolli	Dic. 2018	A.Rocci	Dic. 2018	P. Carbonari	Dic. 2018	A.Sacco	Dic. 2018

File: RS2S02D07GN0900001B

n. Elab.: 1472

AZIONE DI RISTRUTTURAZIONE, AMPLIAMENTO E MANUTENZIONE STRAORDINARIA