


PLANIMETRIA
SCALA 1:200

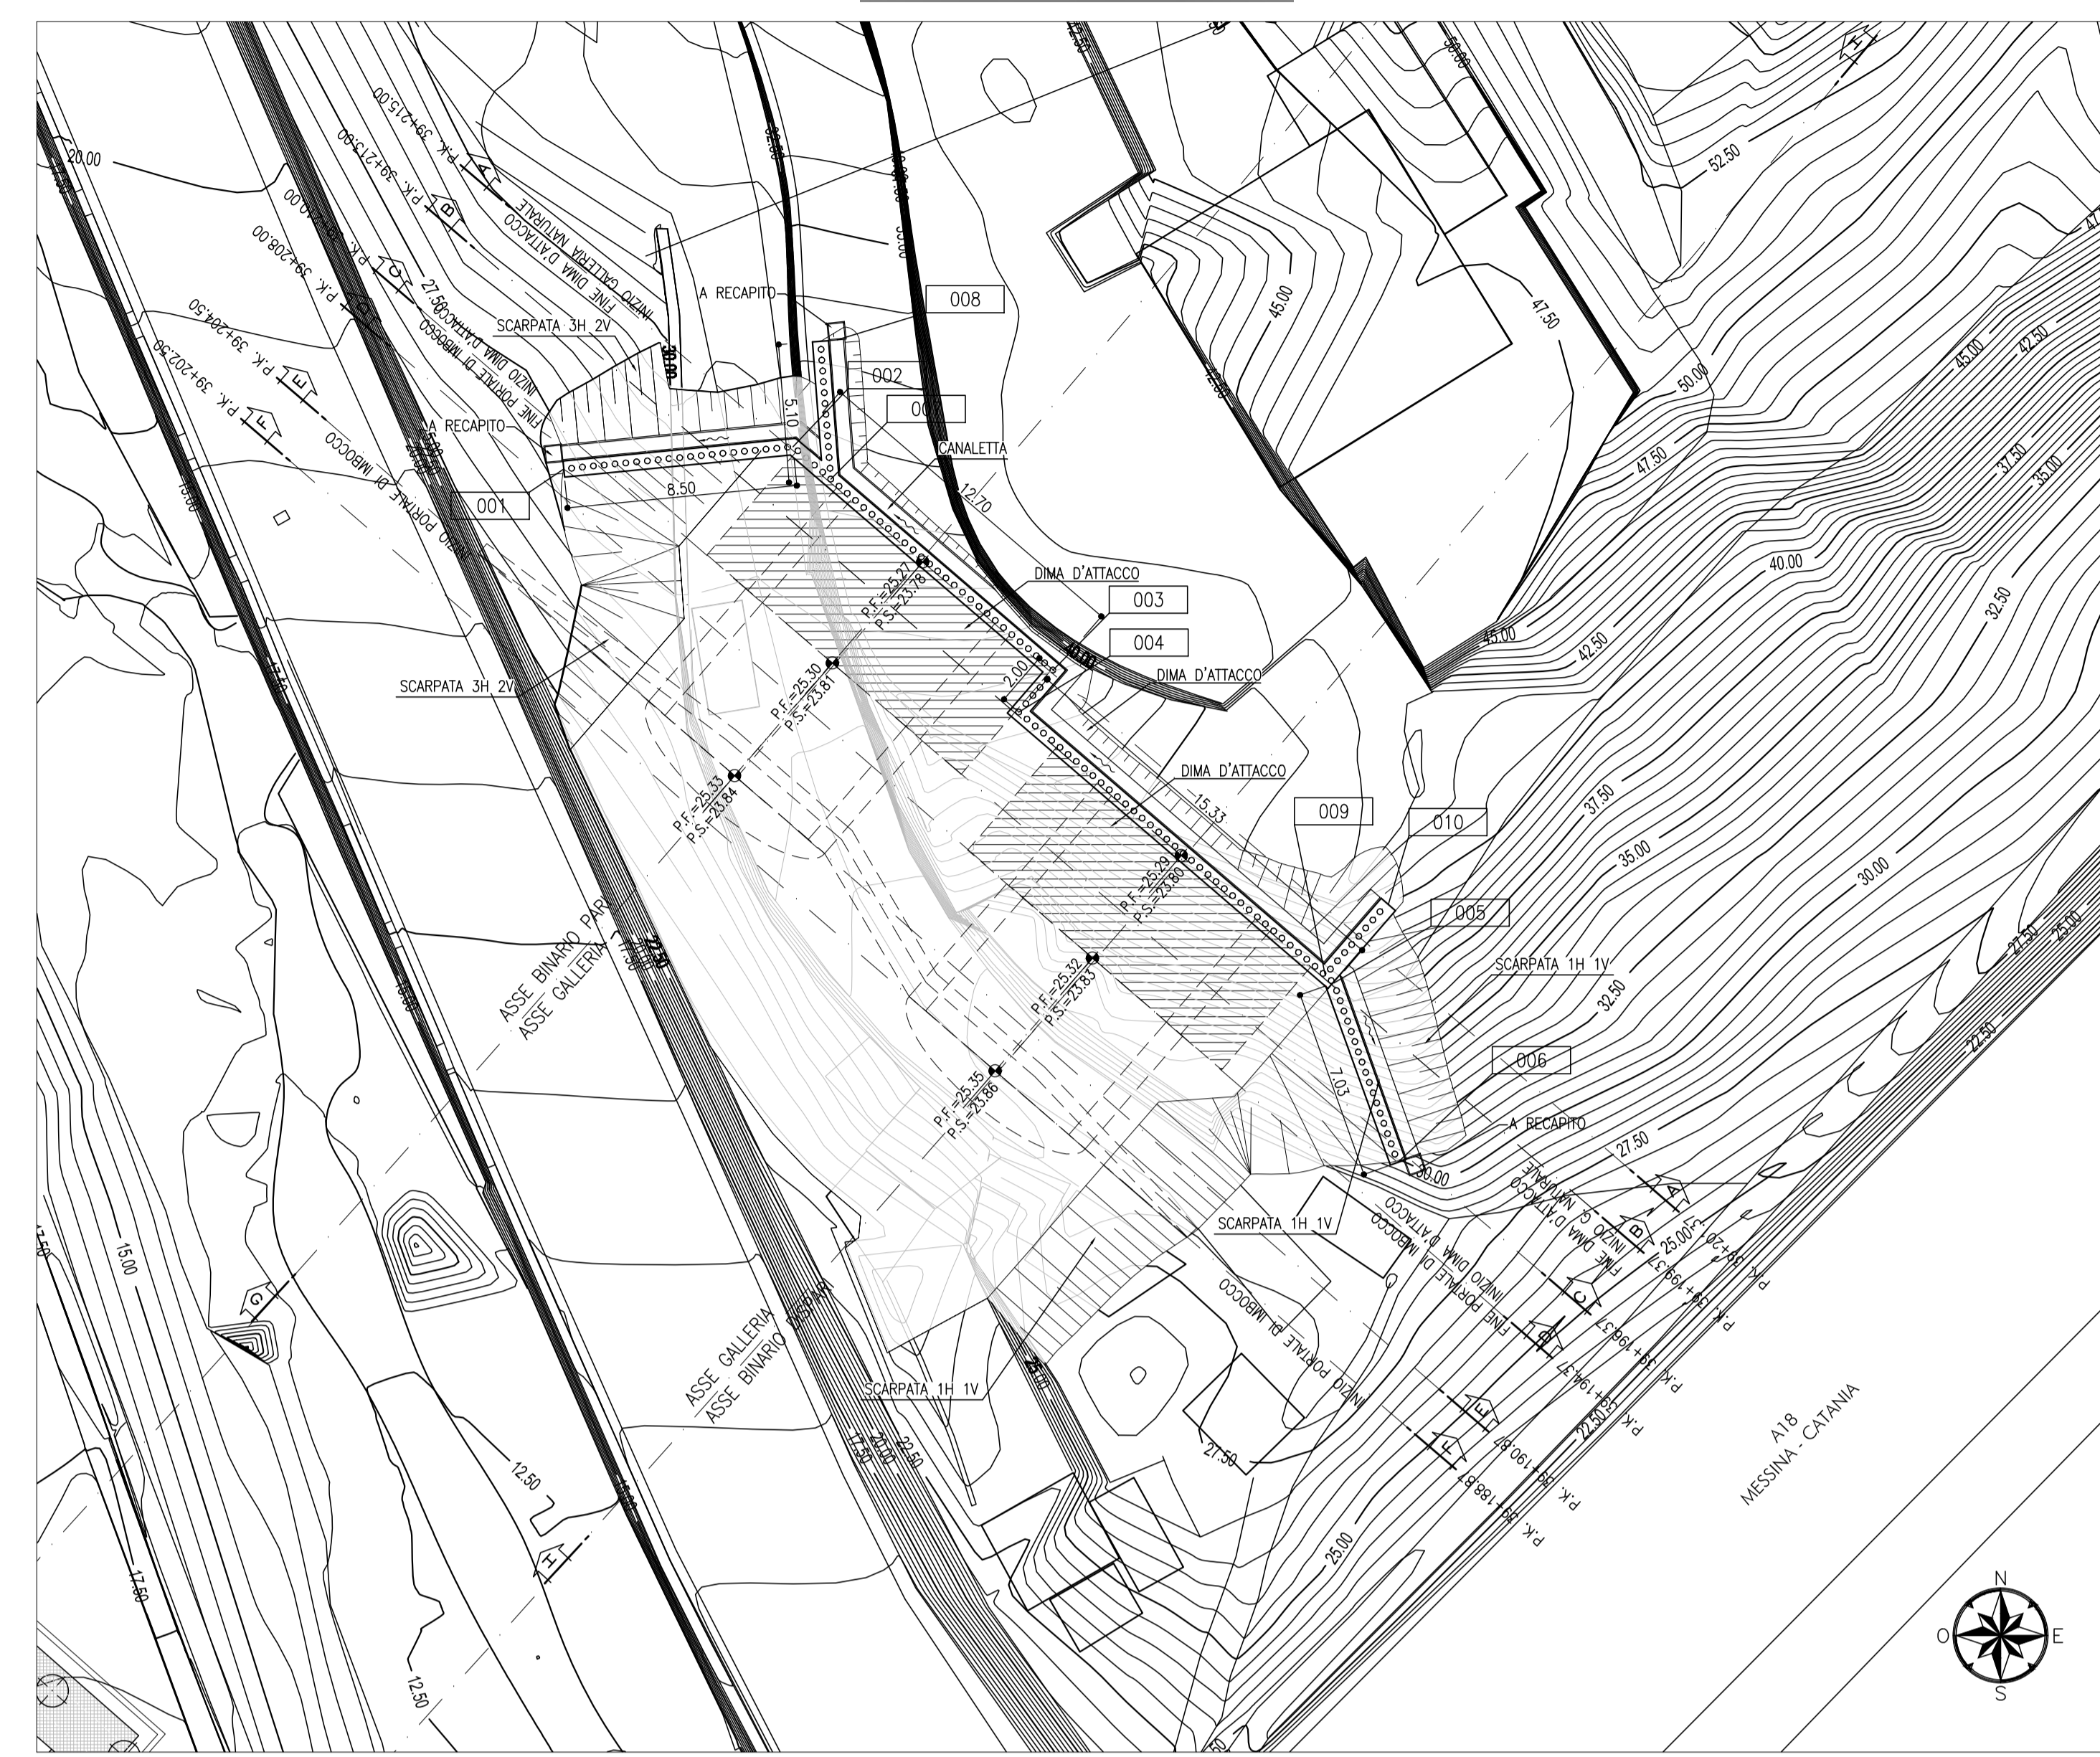


LEGENDA

P.F. = PIANO DEL FERRO
P.S. = PIANO DI SCALO
Q.C. = QUOTE DI CORDOLO


NOTE

- PER LE CARATTERISTICHE DEI MATERIALI SI RIMANDA ALL'ELABORATO RS25020075P04000001A.
- EVENTUALI DIFFERENZE TRA LE MISURE TOTALI E LE SOMMATORIE DELLE MISURE PARZIALI SONO DOVUTE AGLI ARROTONDAMENTI AUTOMATICI DI AUTOCAD.

KEY PLAN
SCALA 1:100000

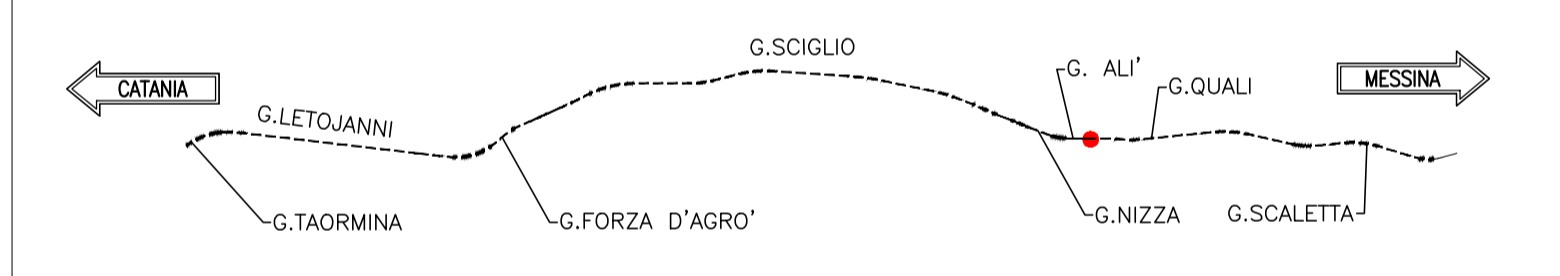


SEZIONE G-G
SCALA 1:200
SEZIONE TRASVERSALE
BINARIO PARI

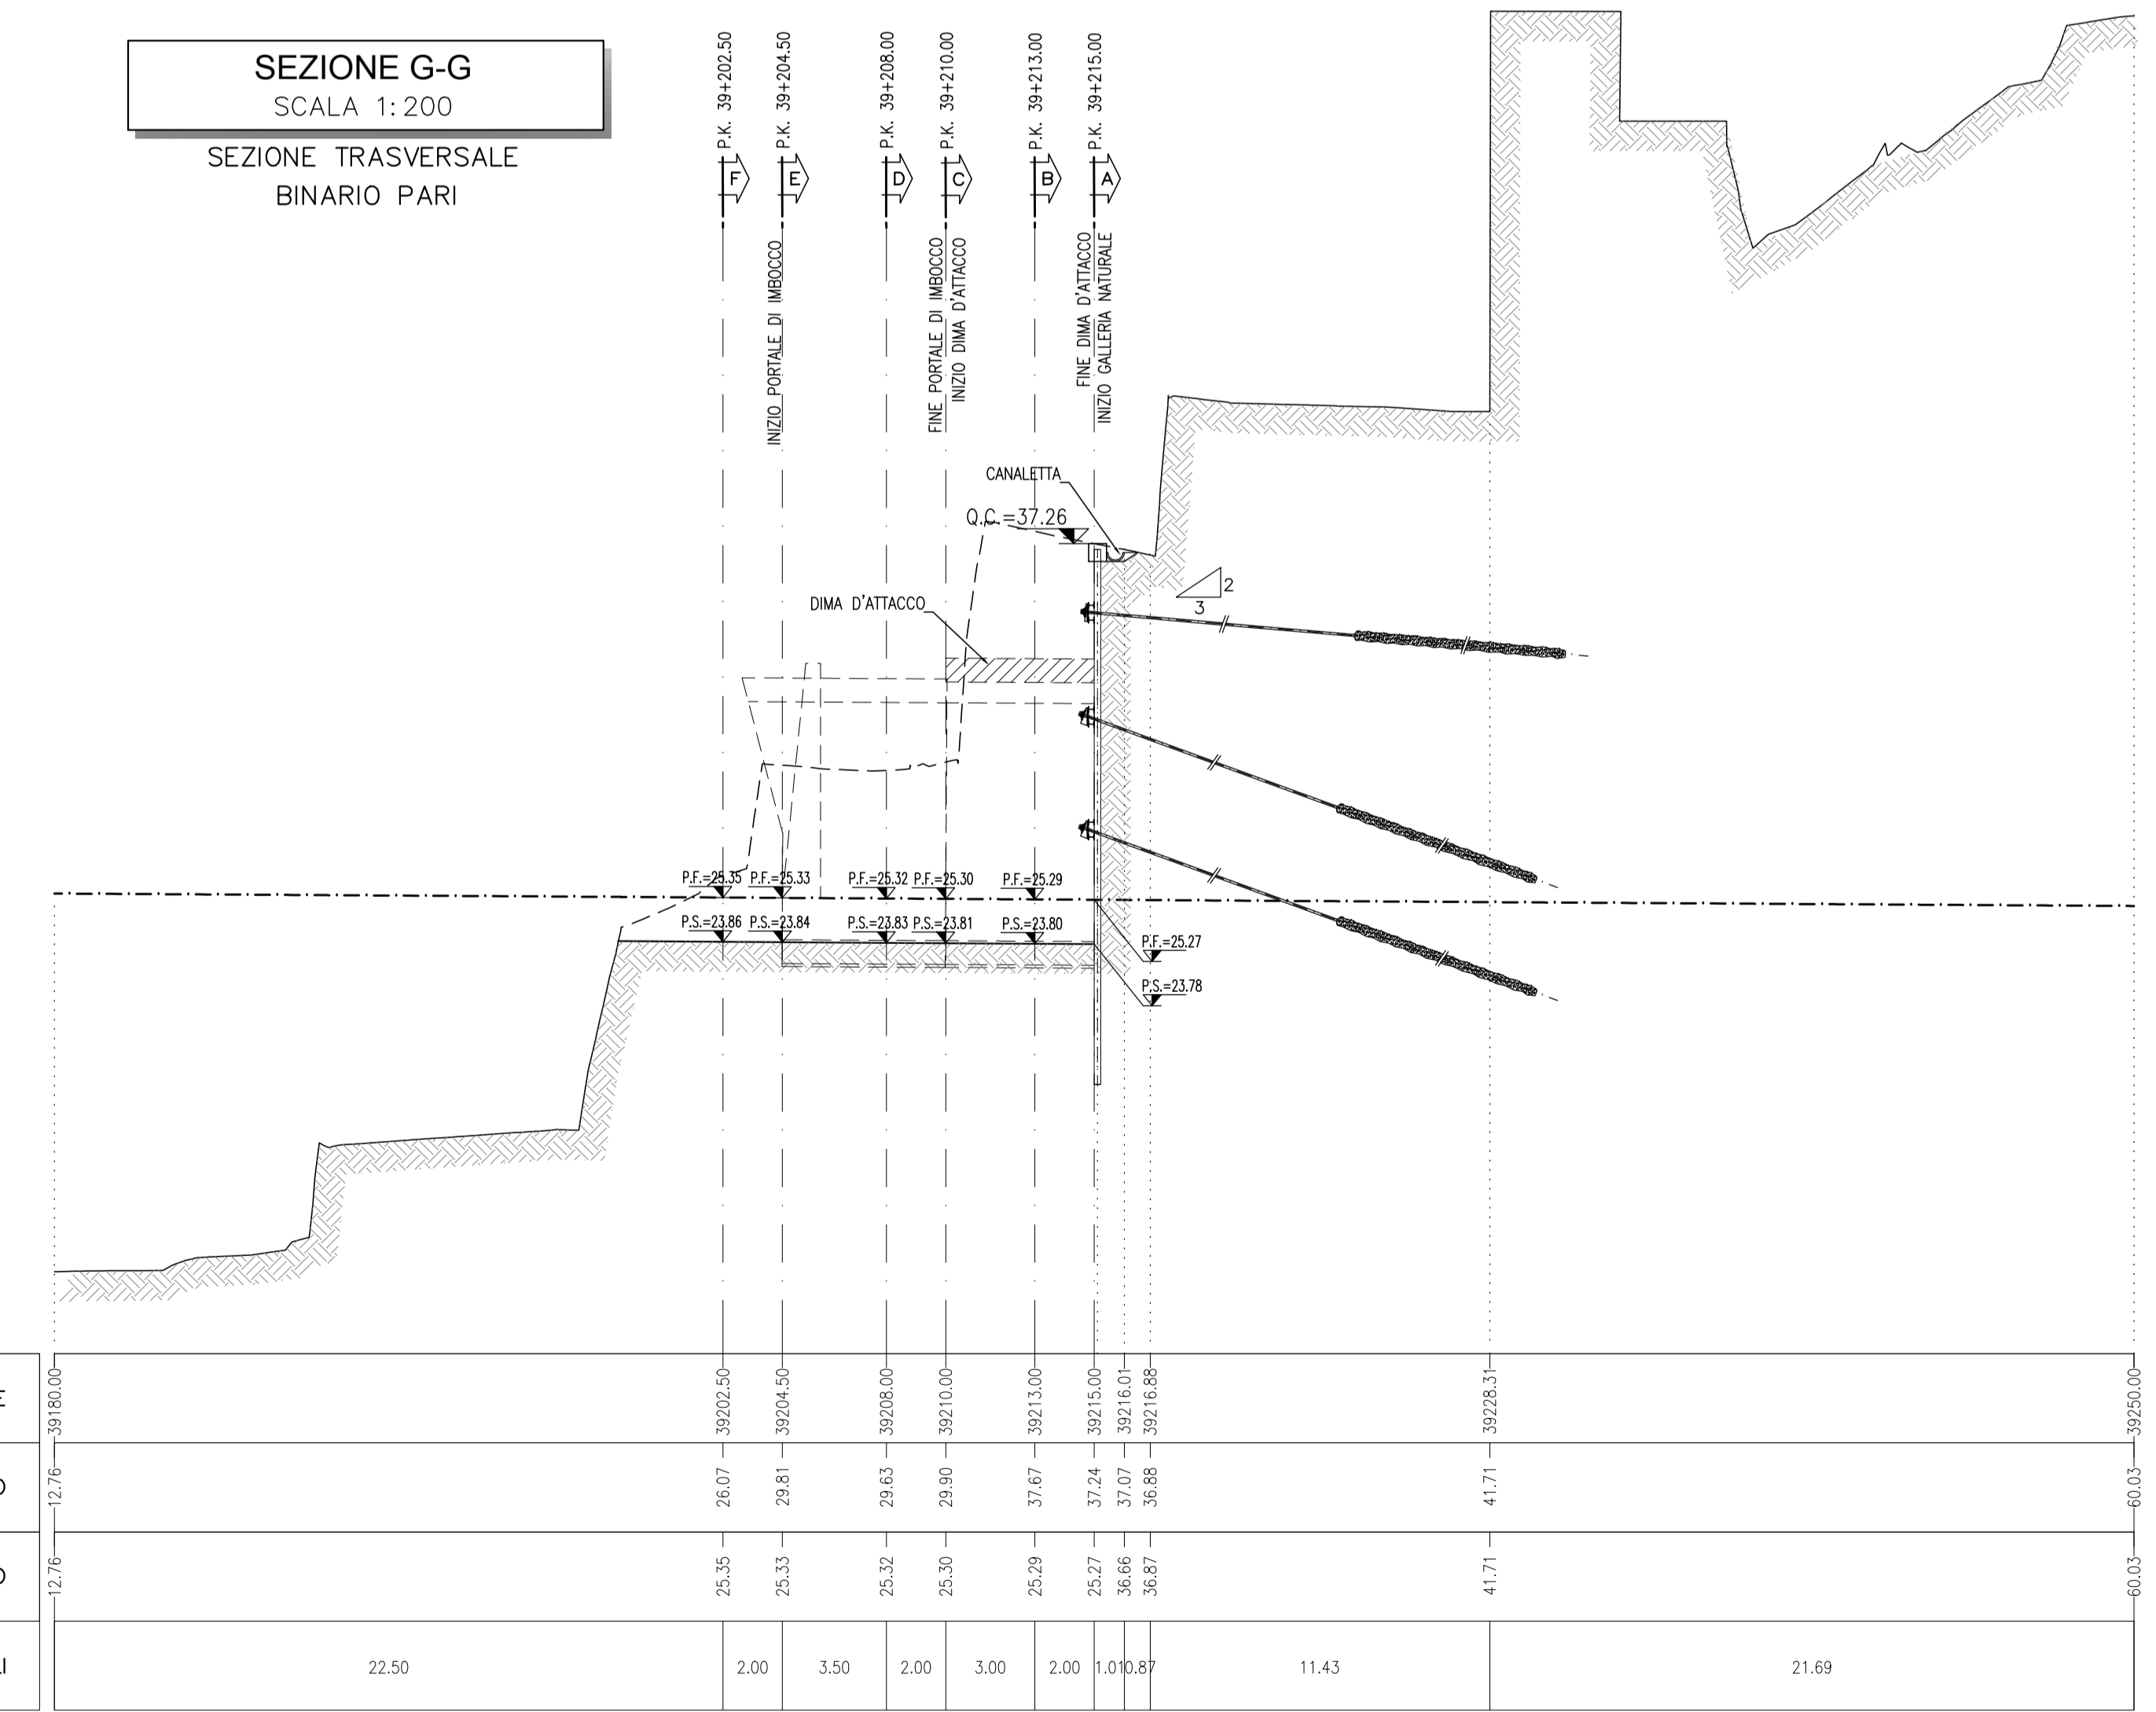

Q.RIF. = 10.00

PROGRESSIVE	QUOTE TERRENO	QUOTE PROGETTO	PARZIALI

SEZIONE H-H
SCALA 1:200
SEZIONE TRASVERSALE
BINARIO DISPARI

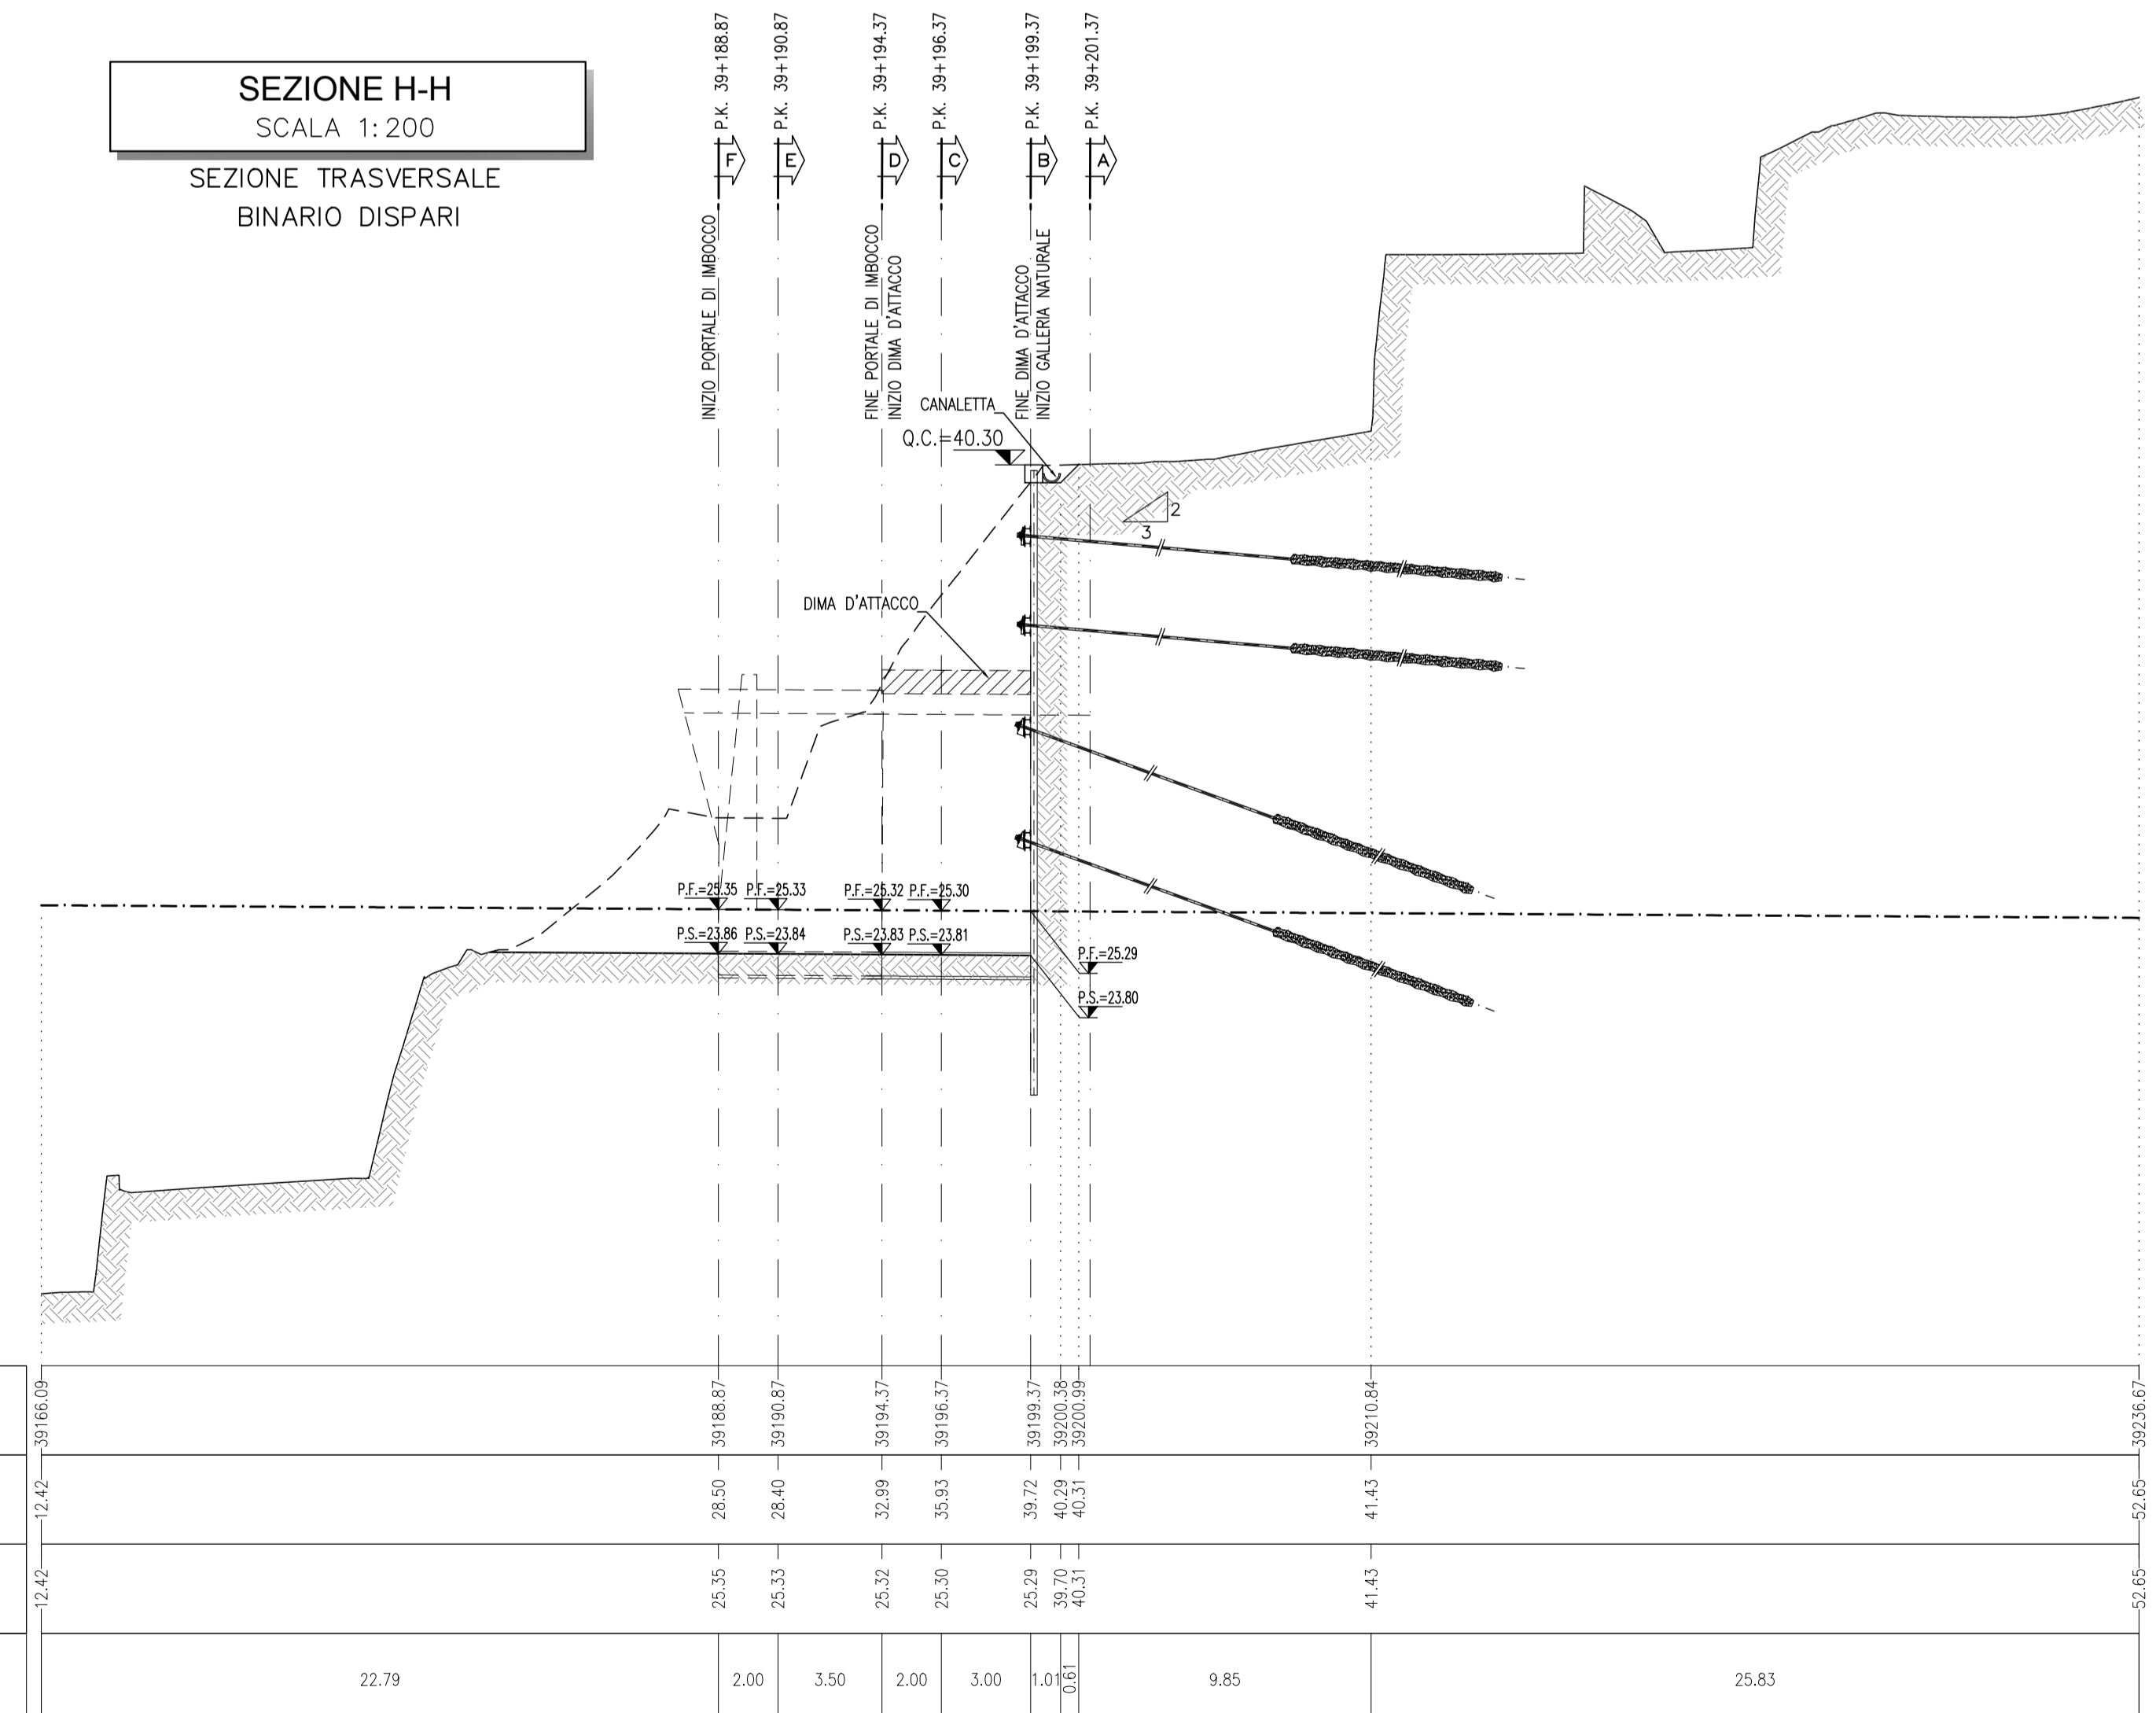

Q.RIF. = 10.00

PROGRESSIVE	QUOTE TERRENO	QUOTE PROGETTO	PARZIALI

COMMITTENTE:

PROGETTAZIONE:

DIRETTRICE FERROVIARIA MESSINA - CATANIA - PALERMO
UO GALLERIE

PROGETTO DEFINITIVO
RADDOPPIO DELLA TRATTA GIAMPILIERI - FIUMEFREDDO
Lotto 2: Taormina (e) - Giampilieri (e)

GALLERIA SCALETTA - IMBOCCO LATO CATANIA
Fase provvisoria - Planimetria e profilo longitudinale

SCALA: 1:200

COMMESSA	LOTTO	FASE	ENTE	TIPO DOC.	OPERA/DISCIPLINA	PROGR.	REV.
RS2S	02	D	07	L9	GA1900	001	B

Rev.	Descrizione	Redatto	Data	Verificato	Data	Approvato	Data	Autorizzato	Data
B	Consegna al CSLPP	[Signature]	19/01/2018	[Signature]	05/02/2018	[Signature]	05/02/2018	[Signature]	05/02/2018

FATTORE DI PIOTAGGIO LAYOUT: 1 mm su carta