
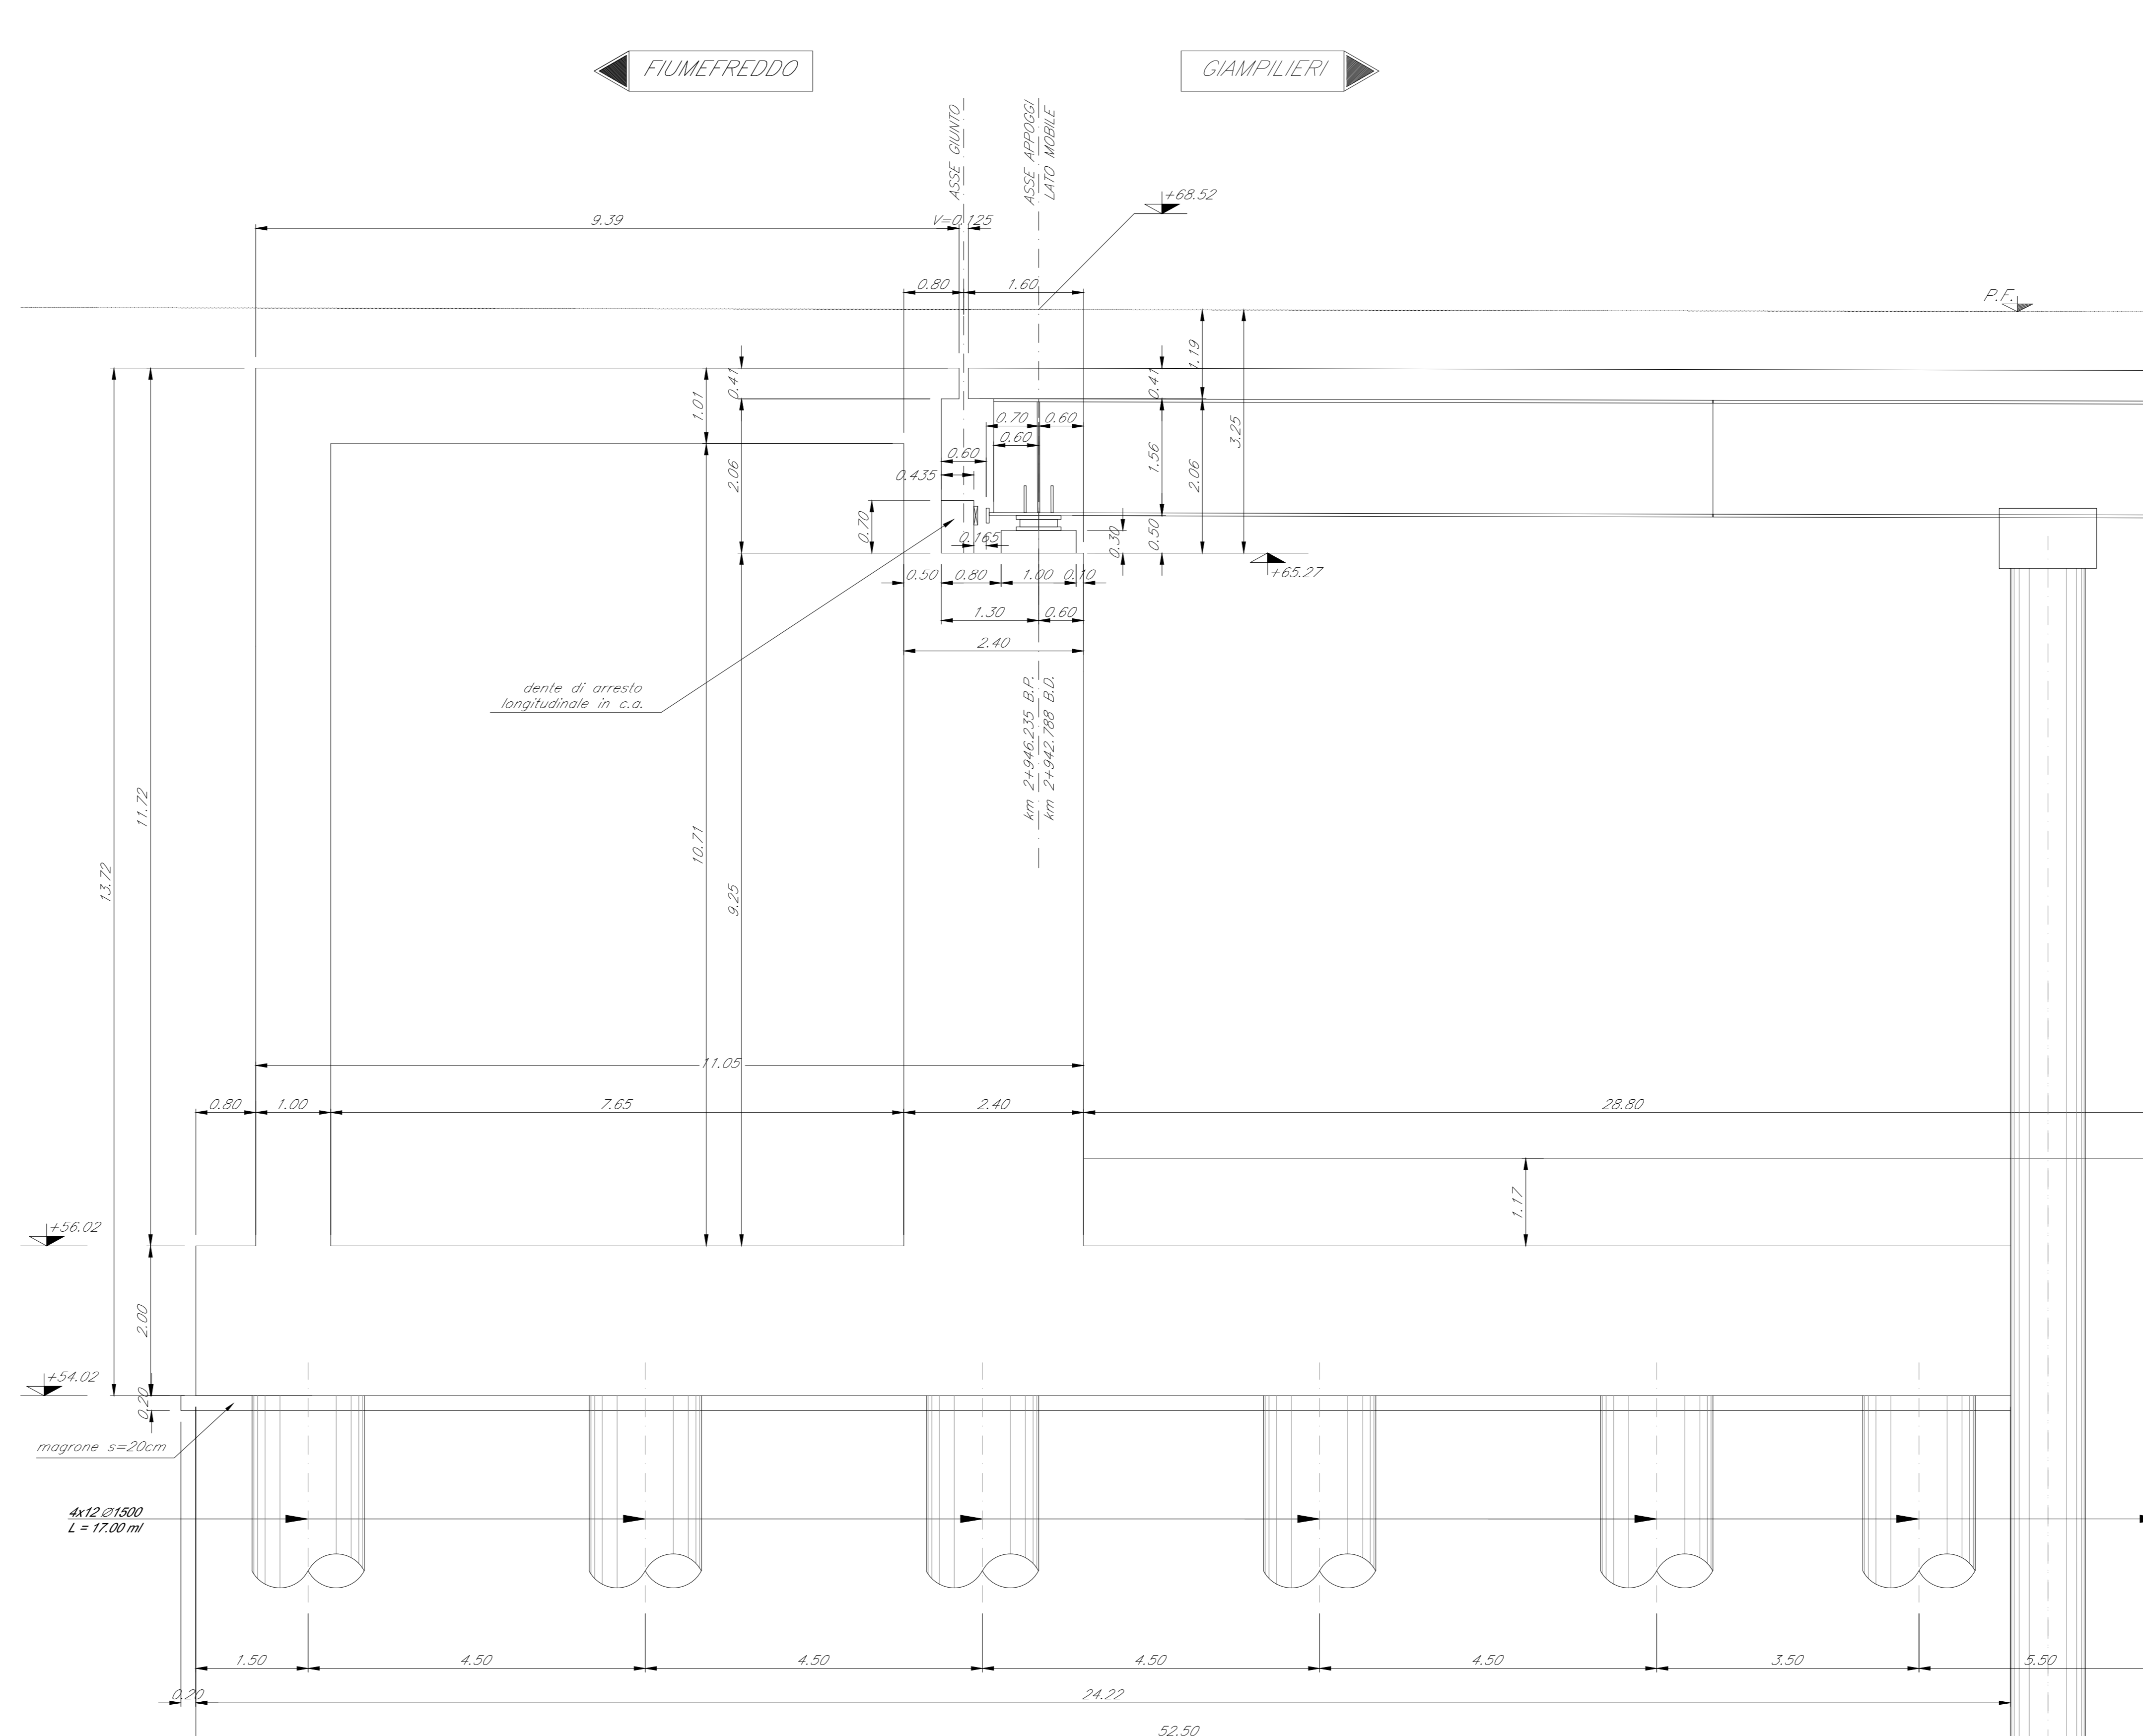



SEZIONE D-D
Scala 1:50

CARPENTERIA SPALLA A
Scala 1:50


SEZIONE E-E
Scala 1:50

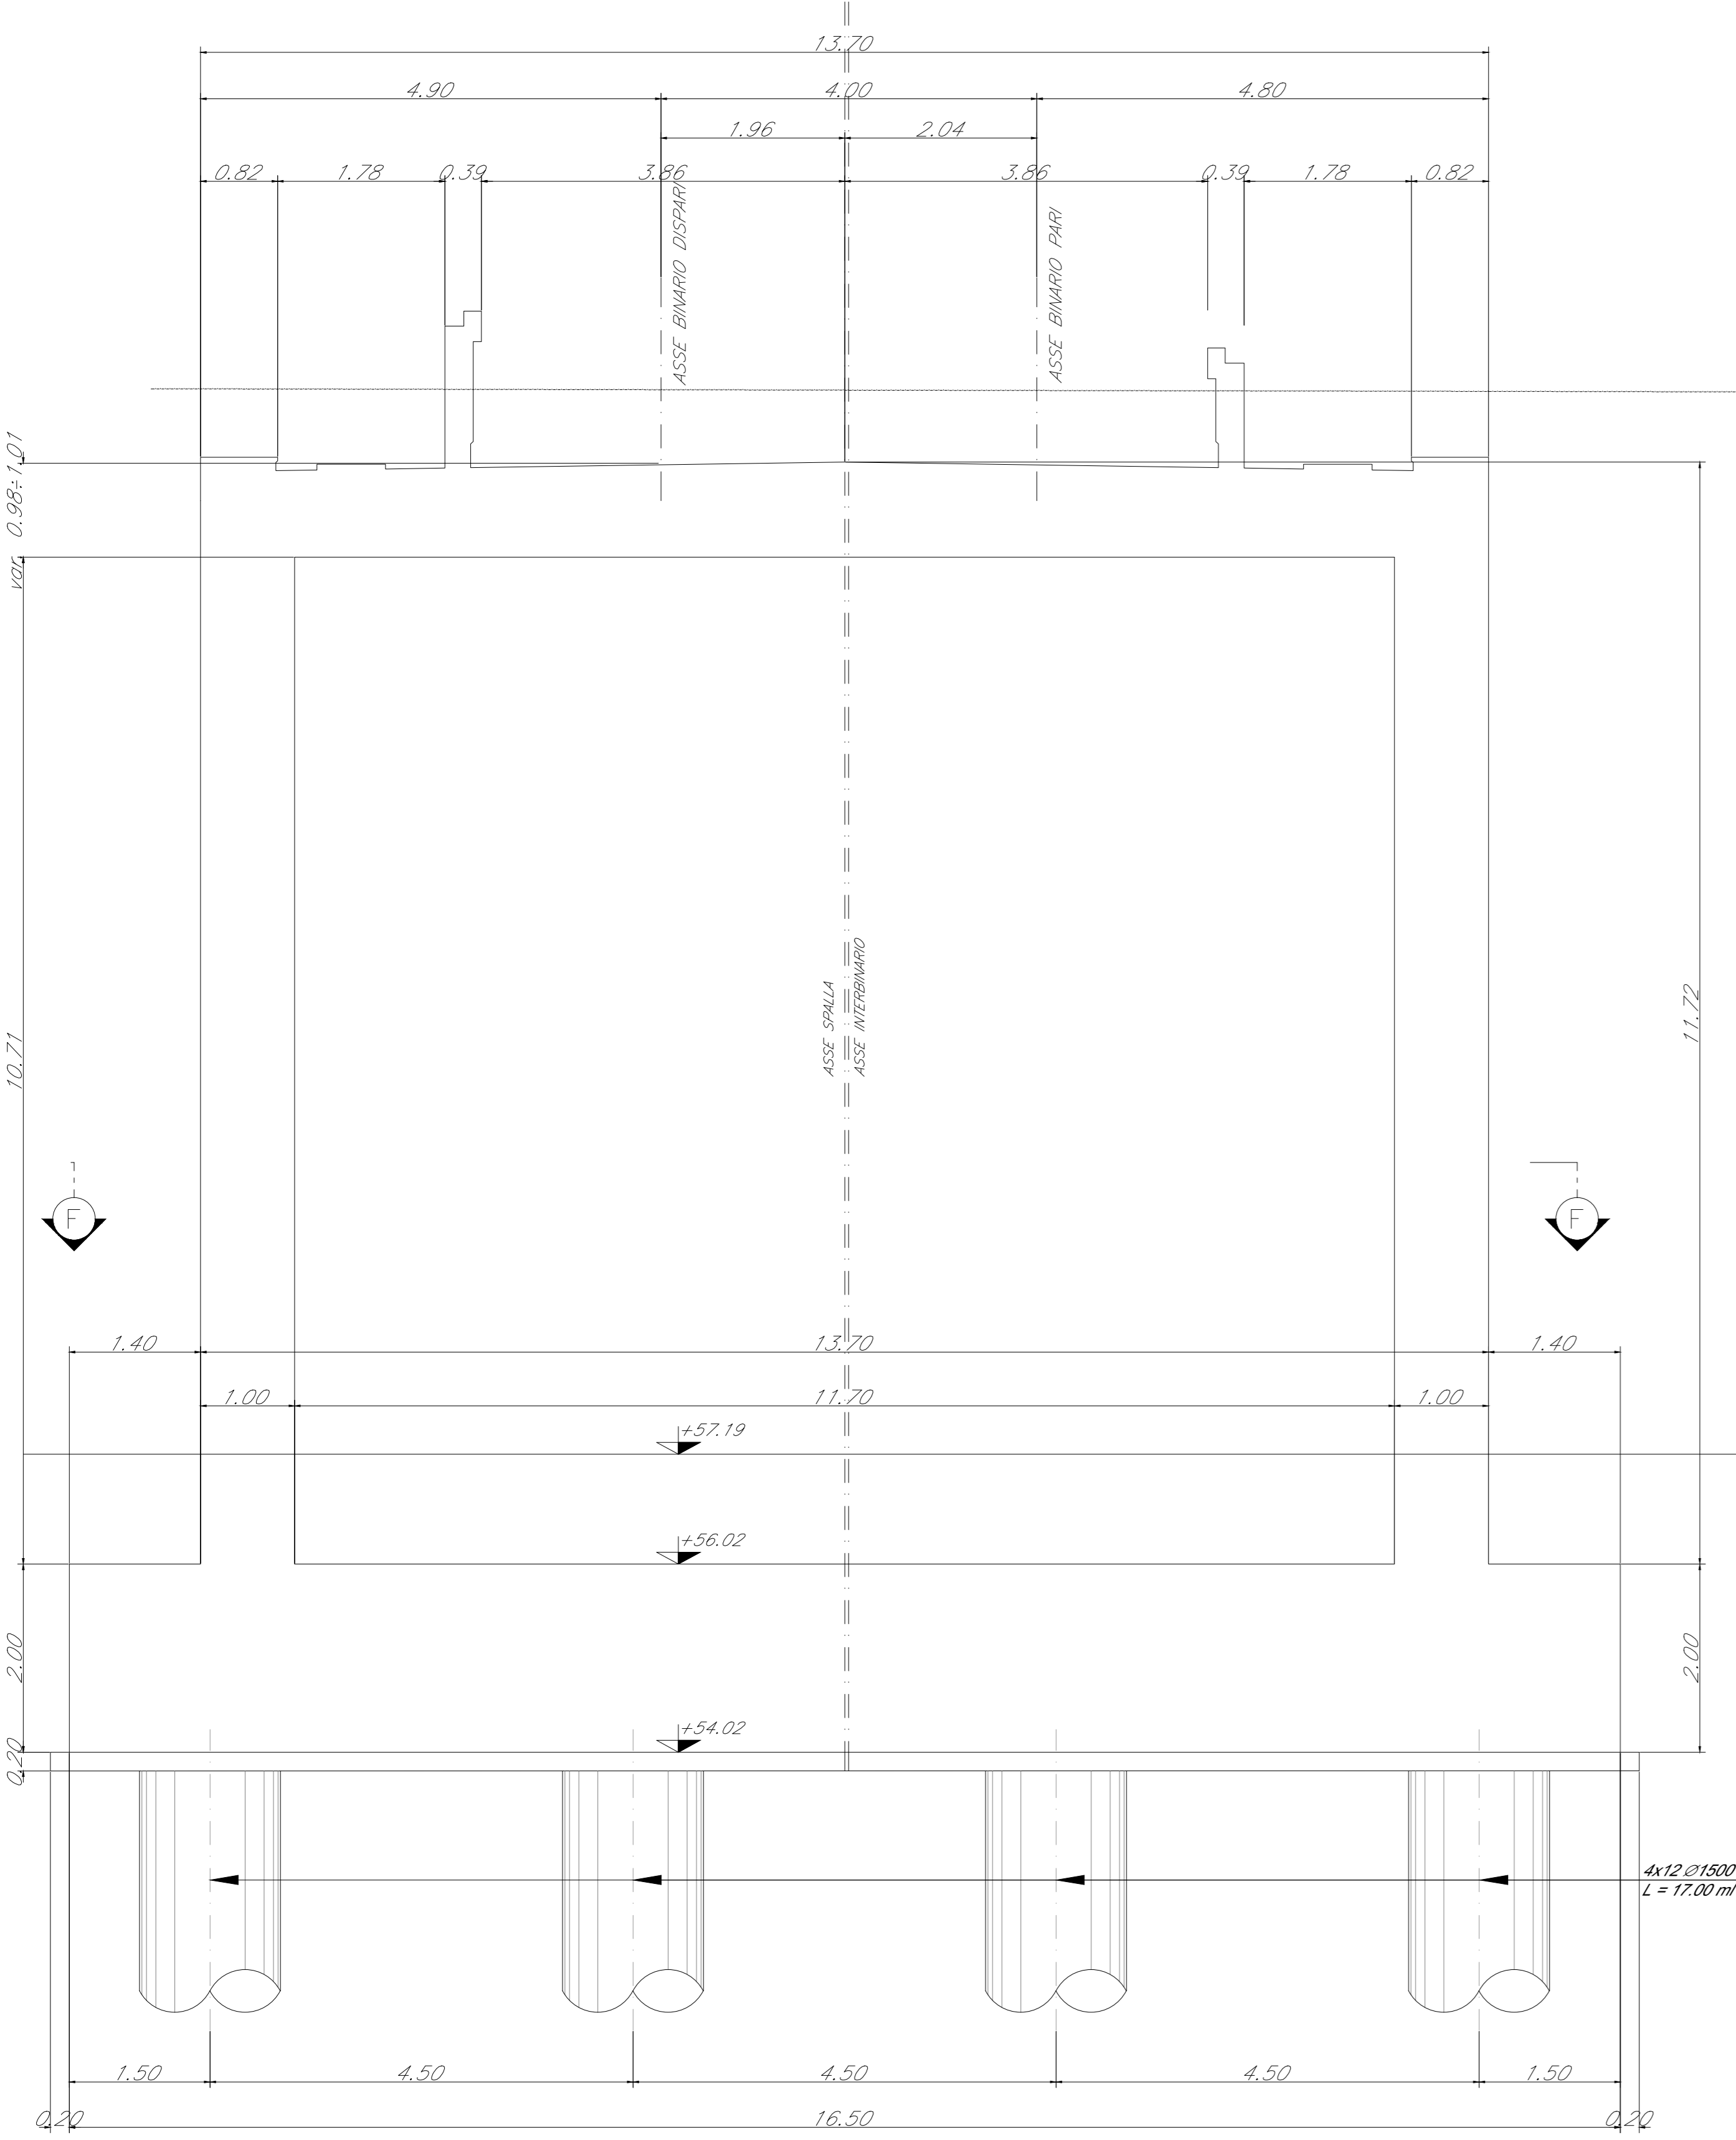

DETTAGLIO DEI MURETTI PARABALLAST
Scala 1:20

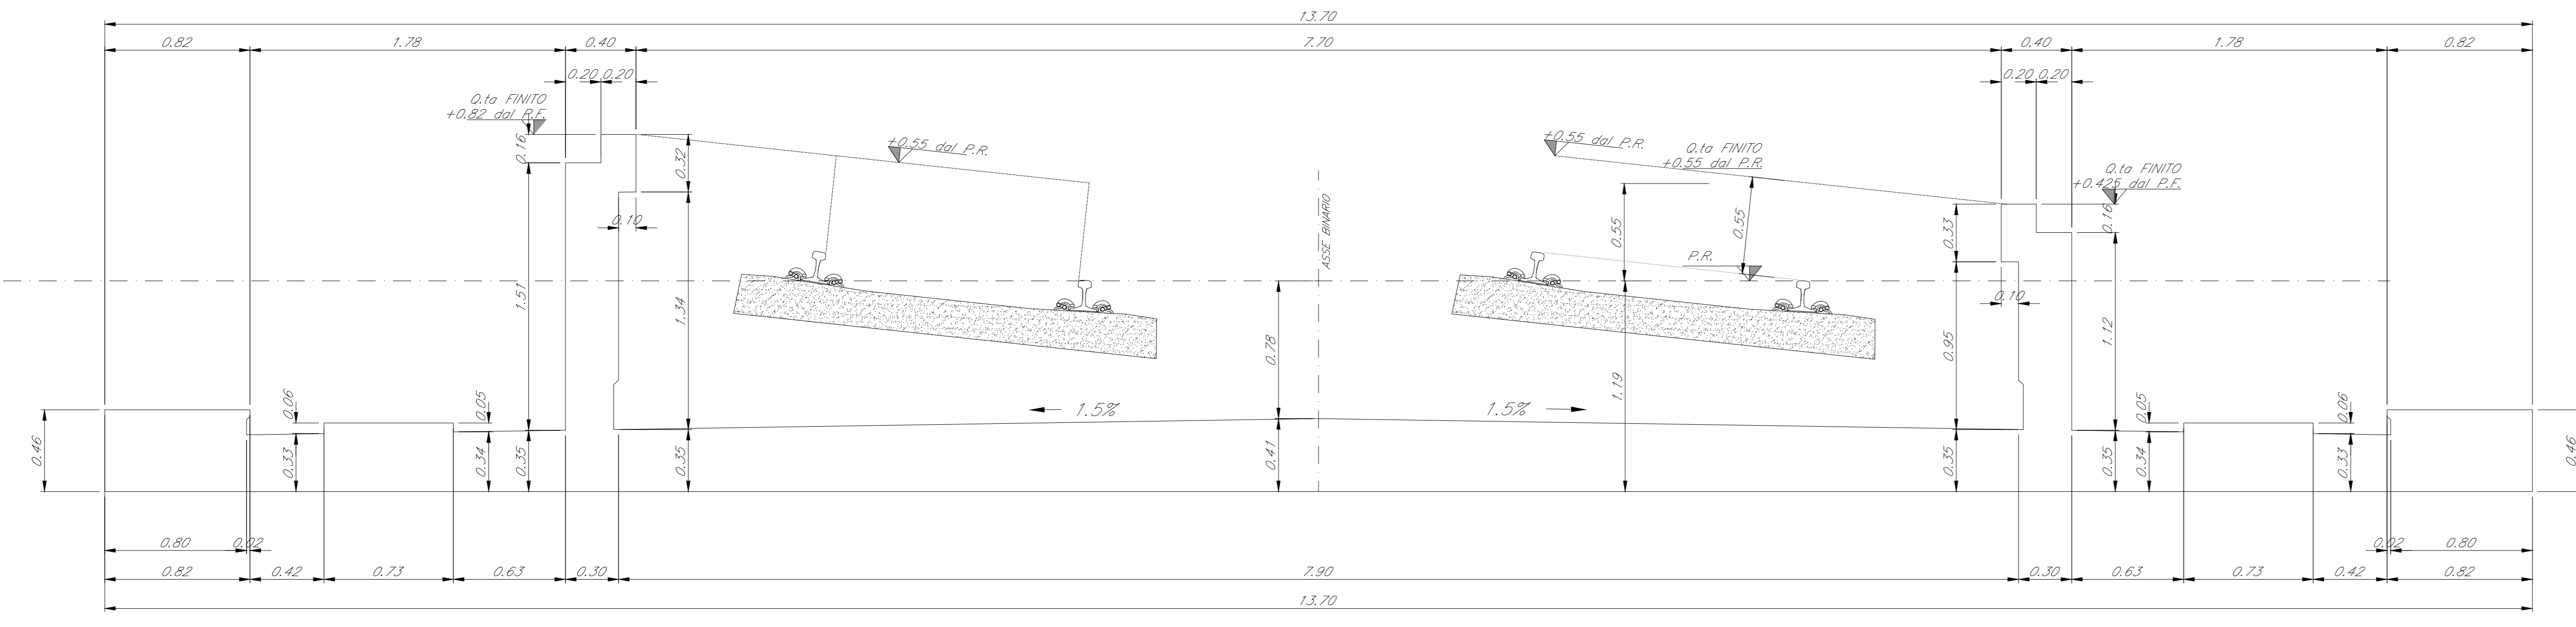

Nota:
• Le quote dei battenti sono indicate e andranno verificate con l'altezza effettiva degli apparecchi di appoggio

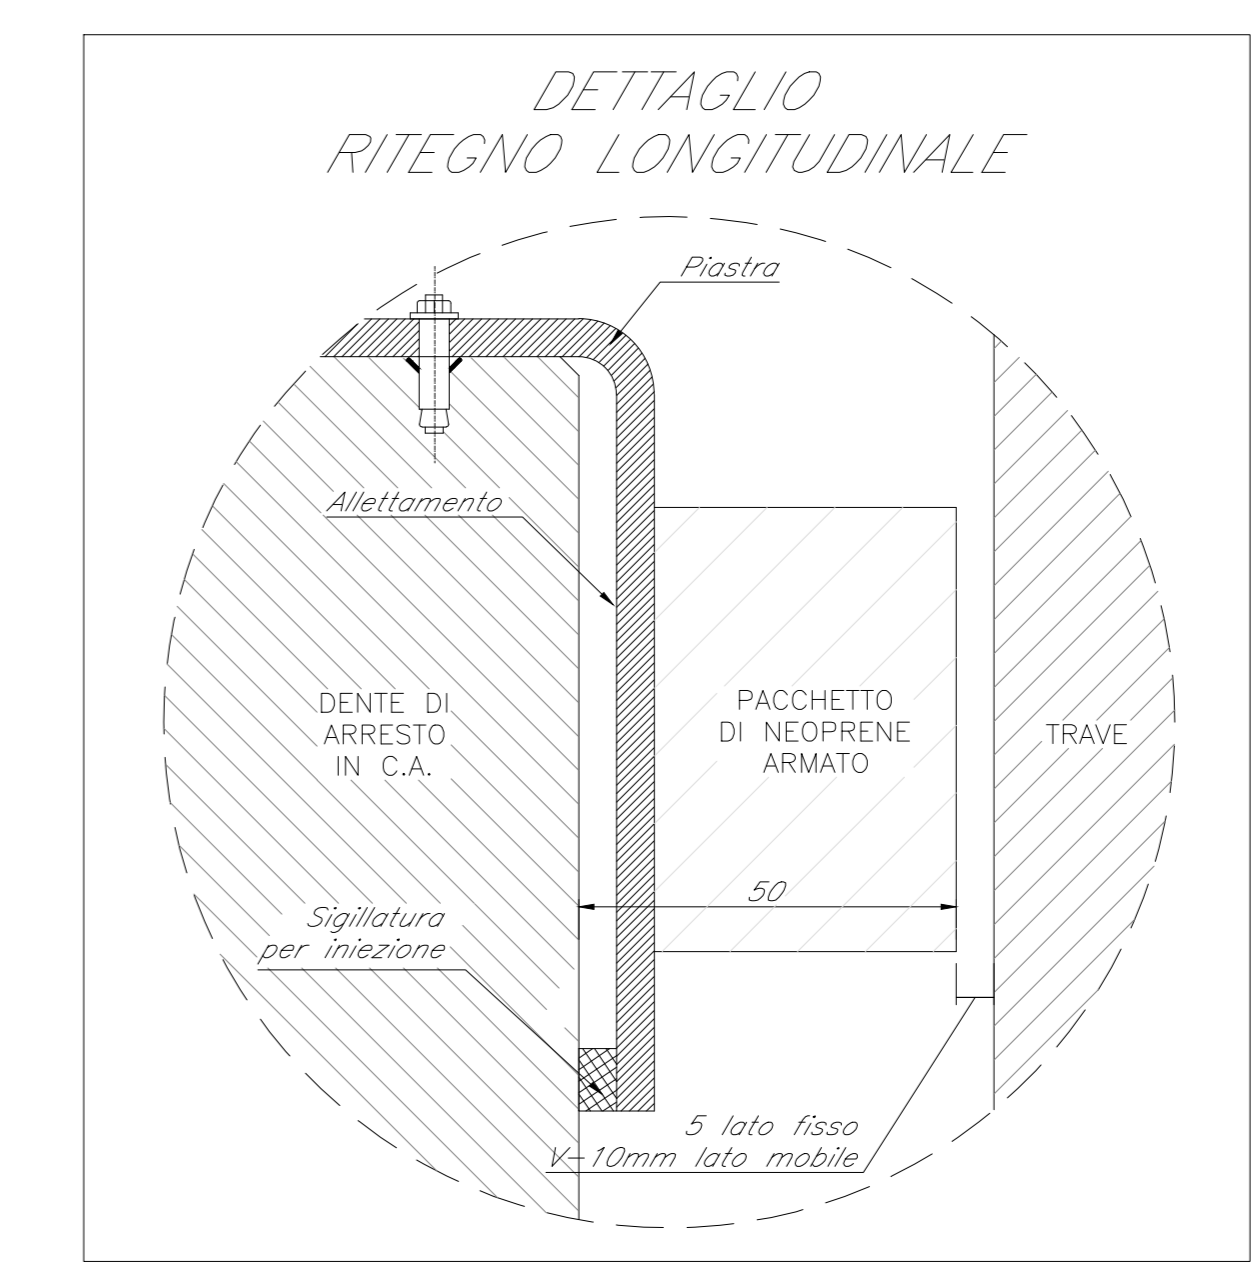

COMMITTENTE:
RFI
RETE FERROVIARIA ITALIANA
GRUPPO FERROVIE DELLO STATO ITALIANO

PROGETTAZIONE:
ITALFERR
GRUPPO FERROVIE DELLO STATO ITALIANO

DIRETTRICE FERROVIARIA MESSINA - CATANIA - PALERMO
U.O. OPERE CIVILI E GESTIONE DELLE VARIANTI

PROGETTO DEFINITIVO
RADDOPPIO DELLA TRATTA GIAMPILIERI - FIUMEFREDDO
Lotto 1: Fiumefreddo (e) - Taormina (e)

VI01 - PONTE SUL TORRENTE MINISSALE
Carpenteria spalla A - tav. 2 di 2

SCALA:
1:50/1:20

COMMESSA LOTTO FASE ENTE TIPO DOC. OPERA/DISCIPLINA PROGR. REV.
RS2S 01 D 09 BZ VI0104 001 A

Revis.	Descrizione	Redatto	Data	Verificato	Data	Approvato	Data	Autorizzato	Data
A	Emissione Esecutiva	CP Studio	Gen. 2016	Al.Ferr	Gen. 2016	P. Colonna	Gen. 2016	A.