



VISTA A-A
Scala 1:50

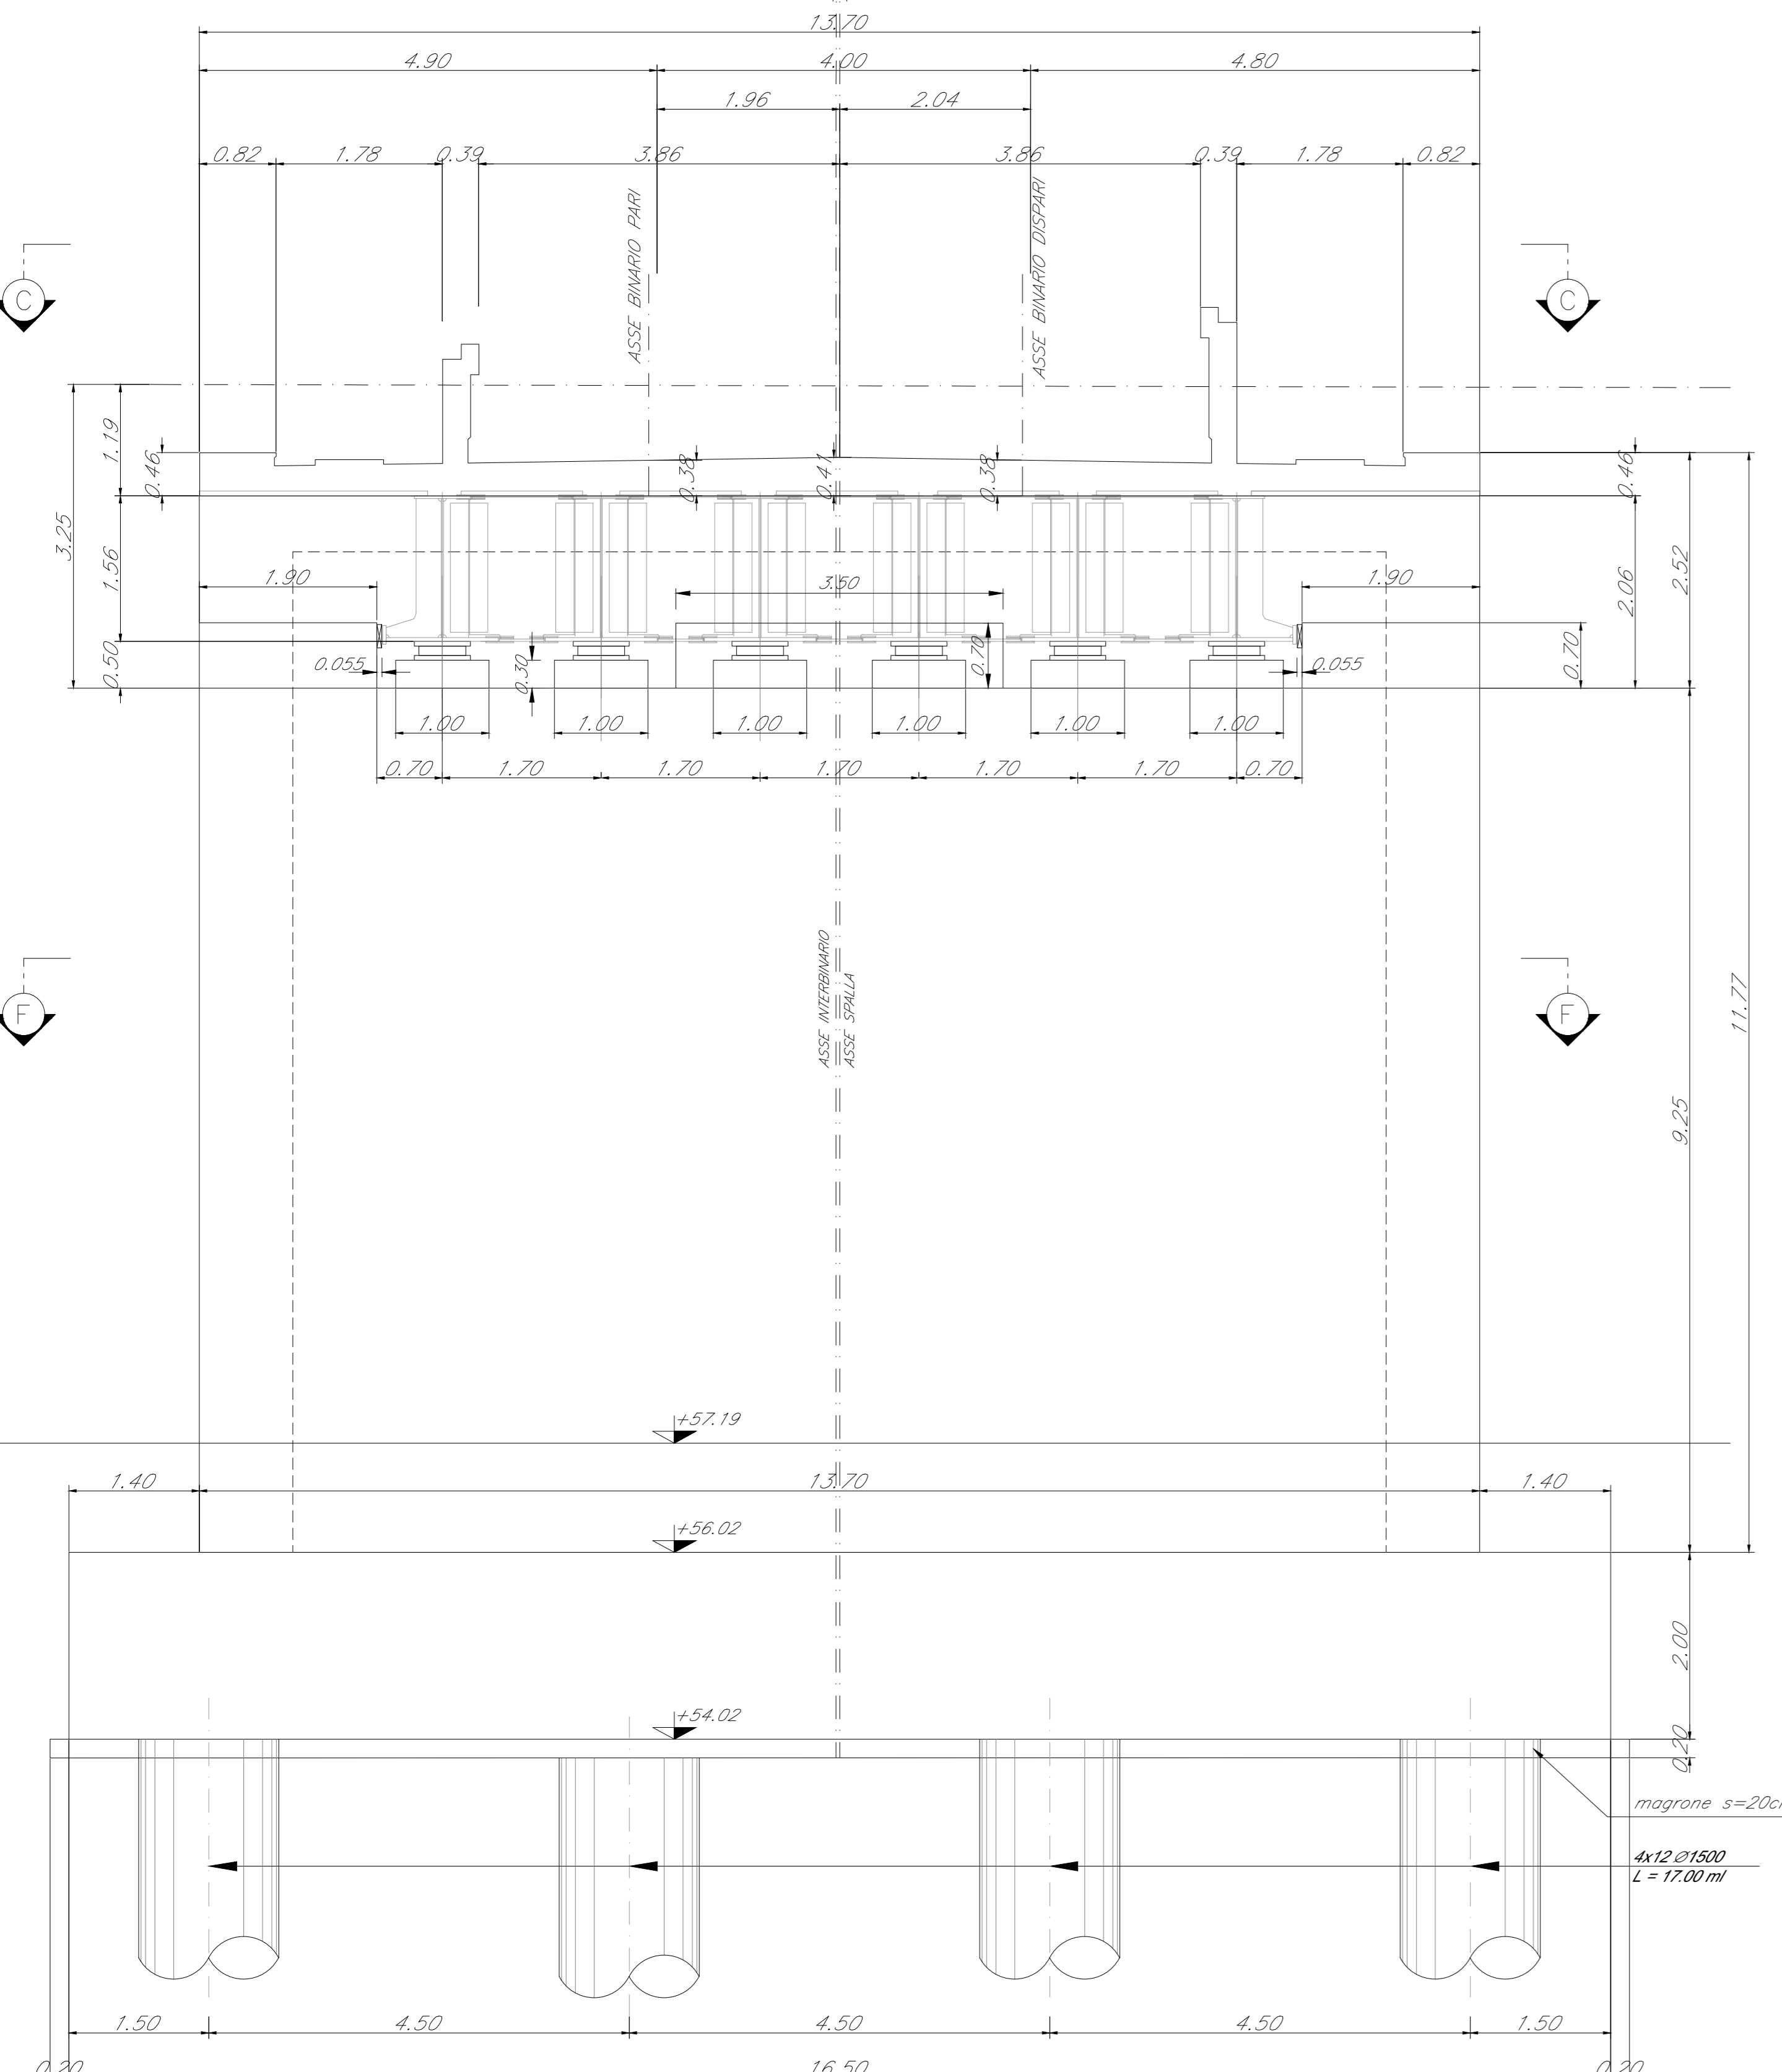


VISTA C-C
Scala 1:50

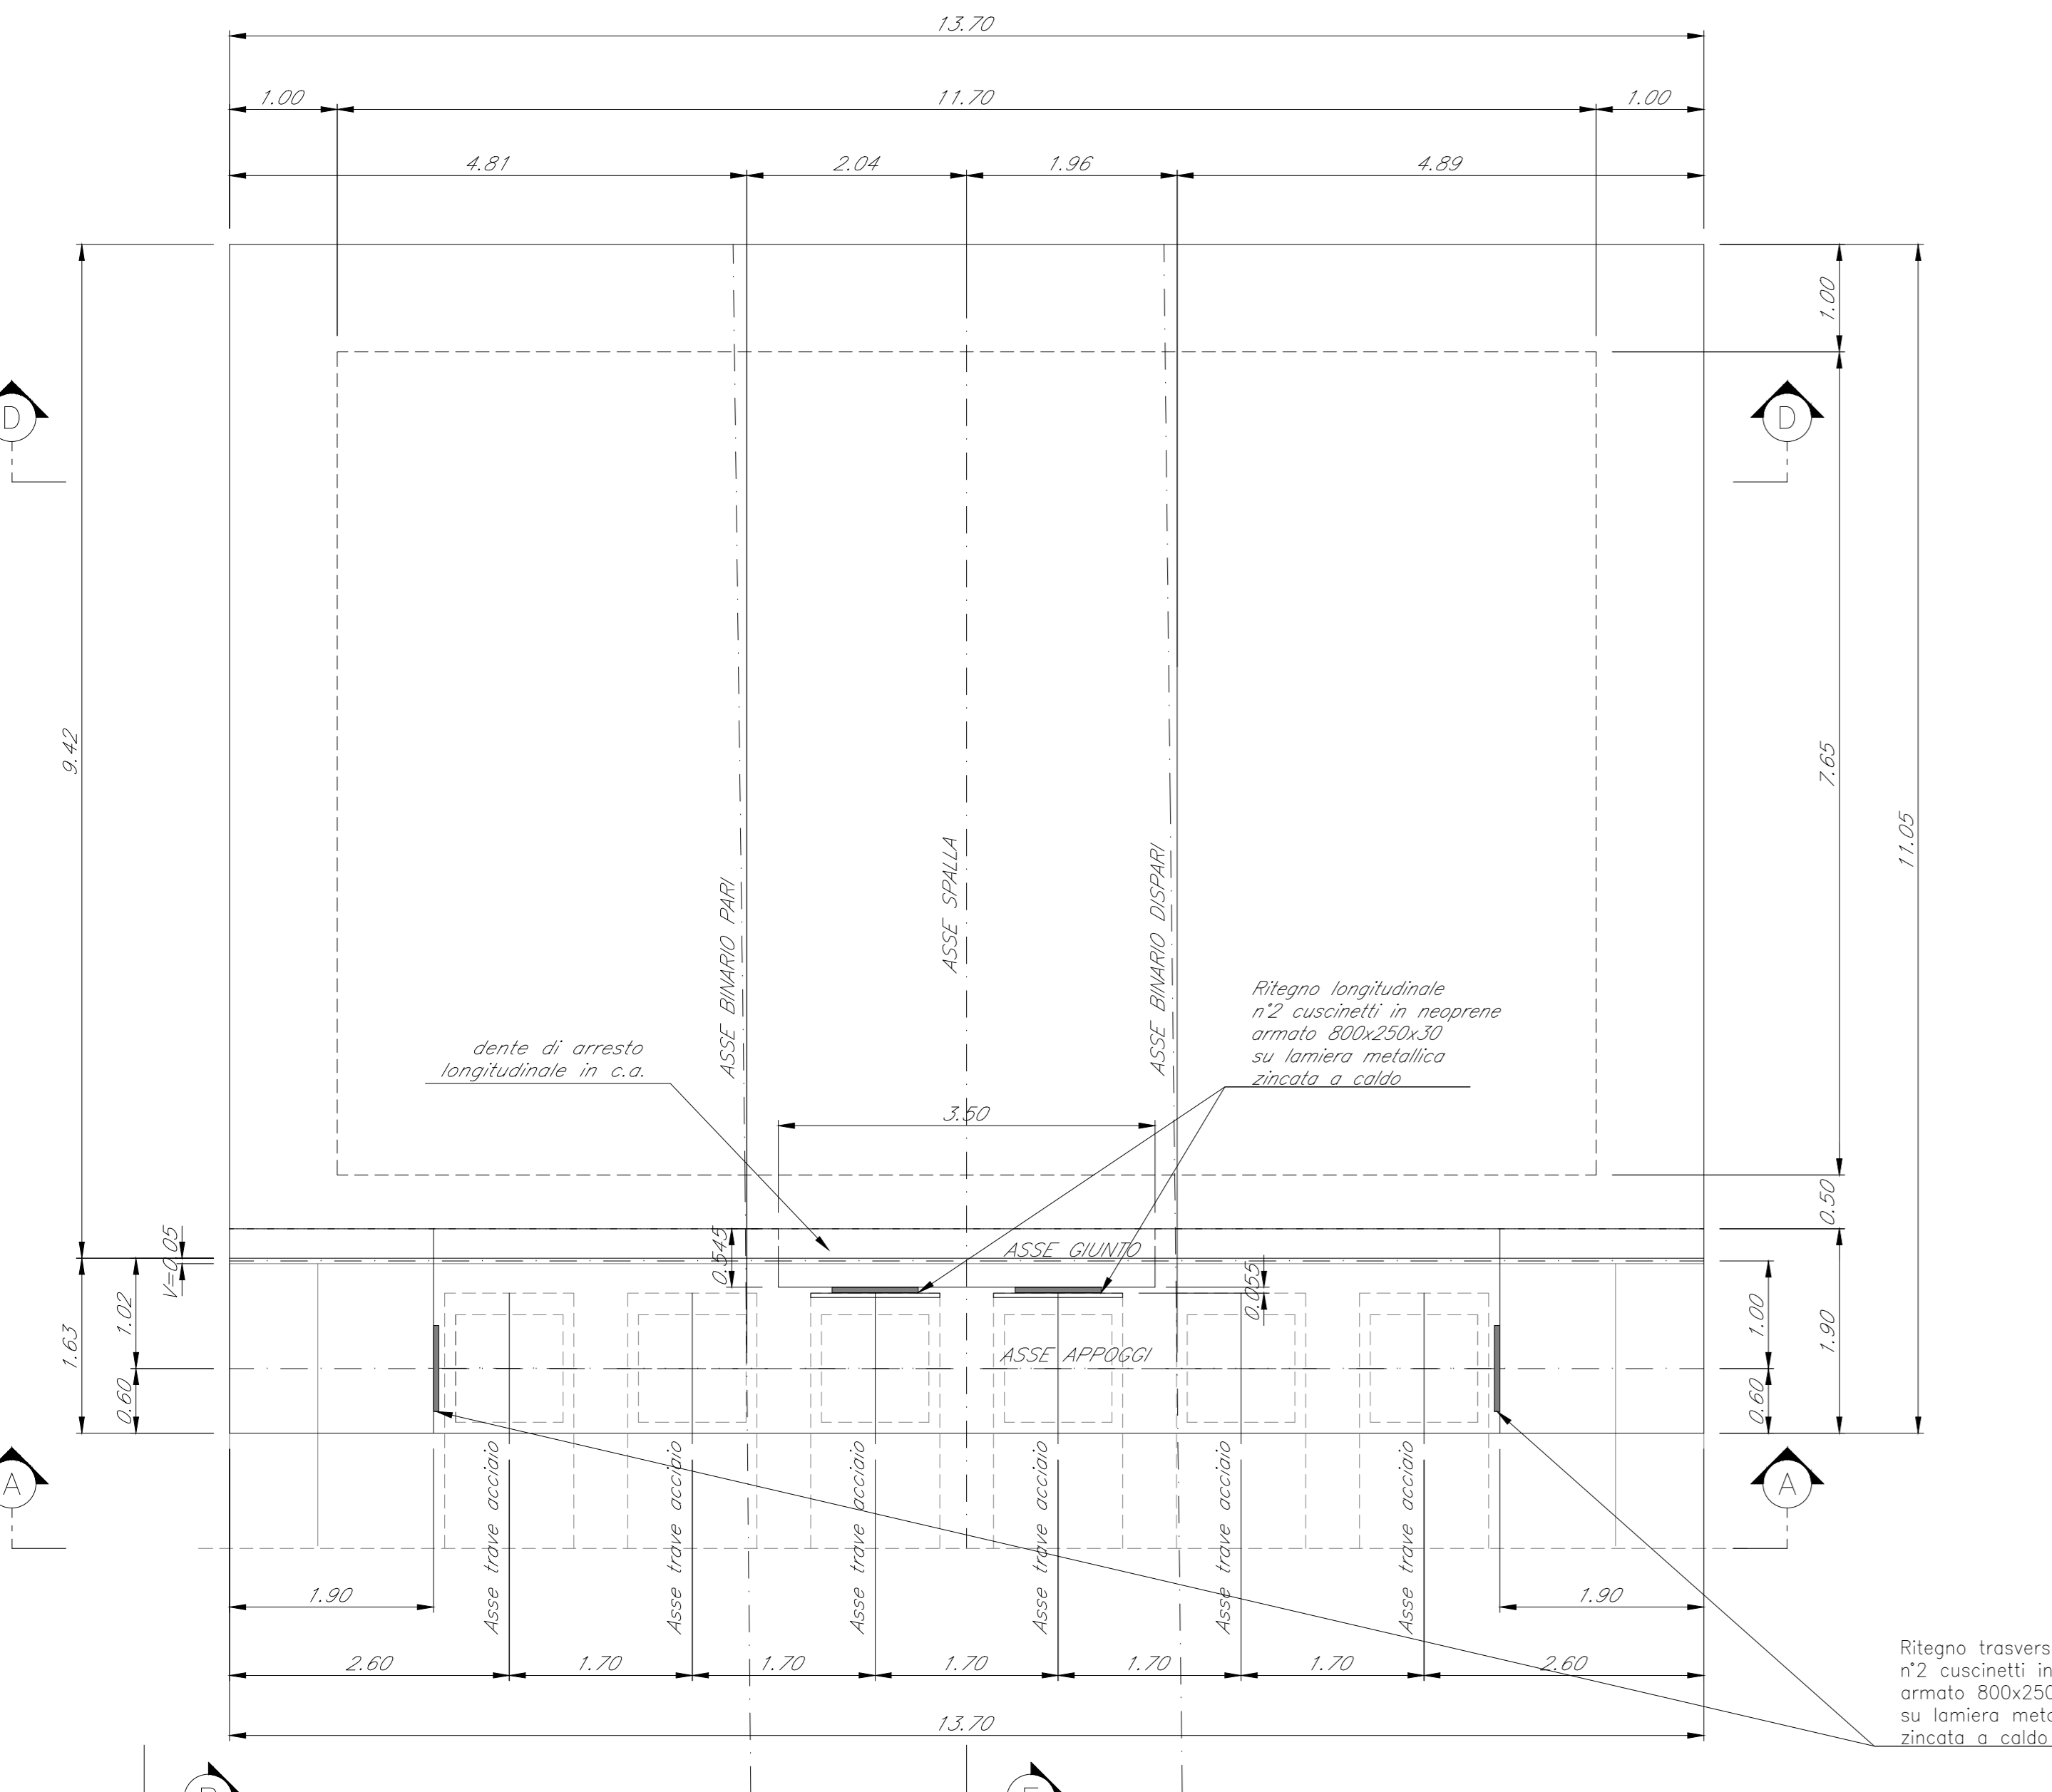


CARPENTERIA SPALLA B
Scala 1:50

VISTA B-B
Scala 1:50

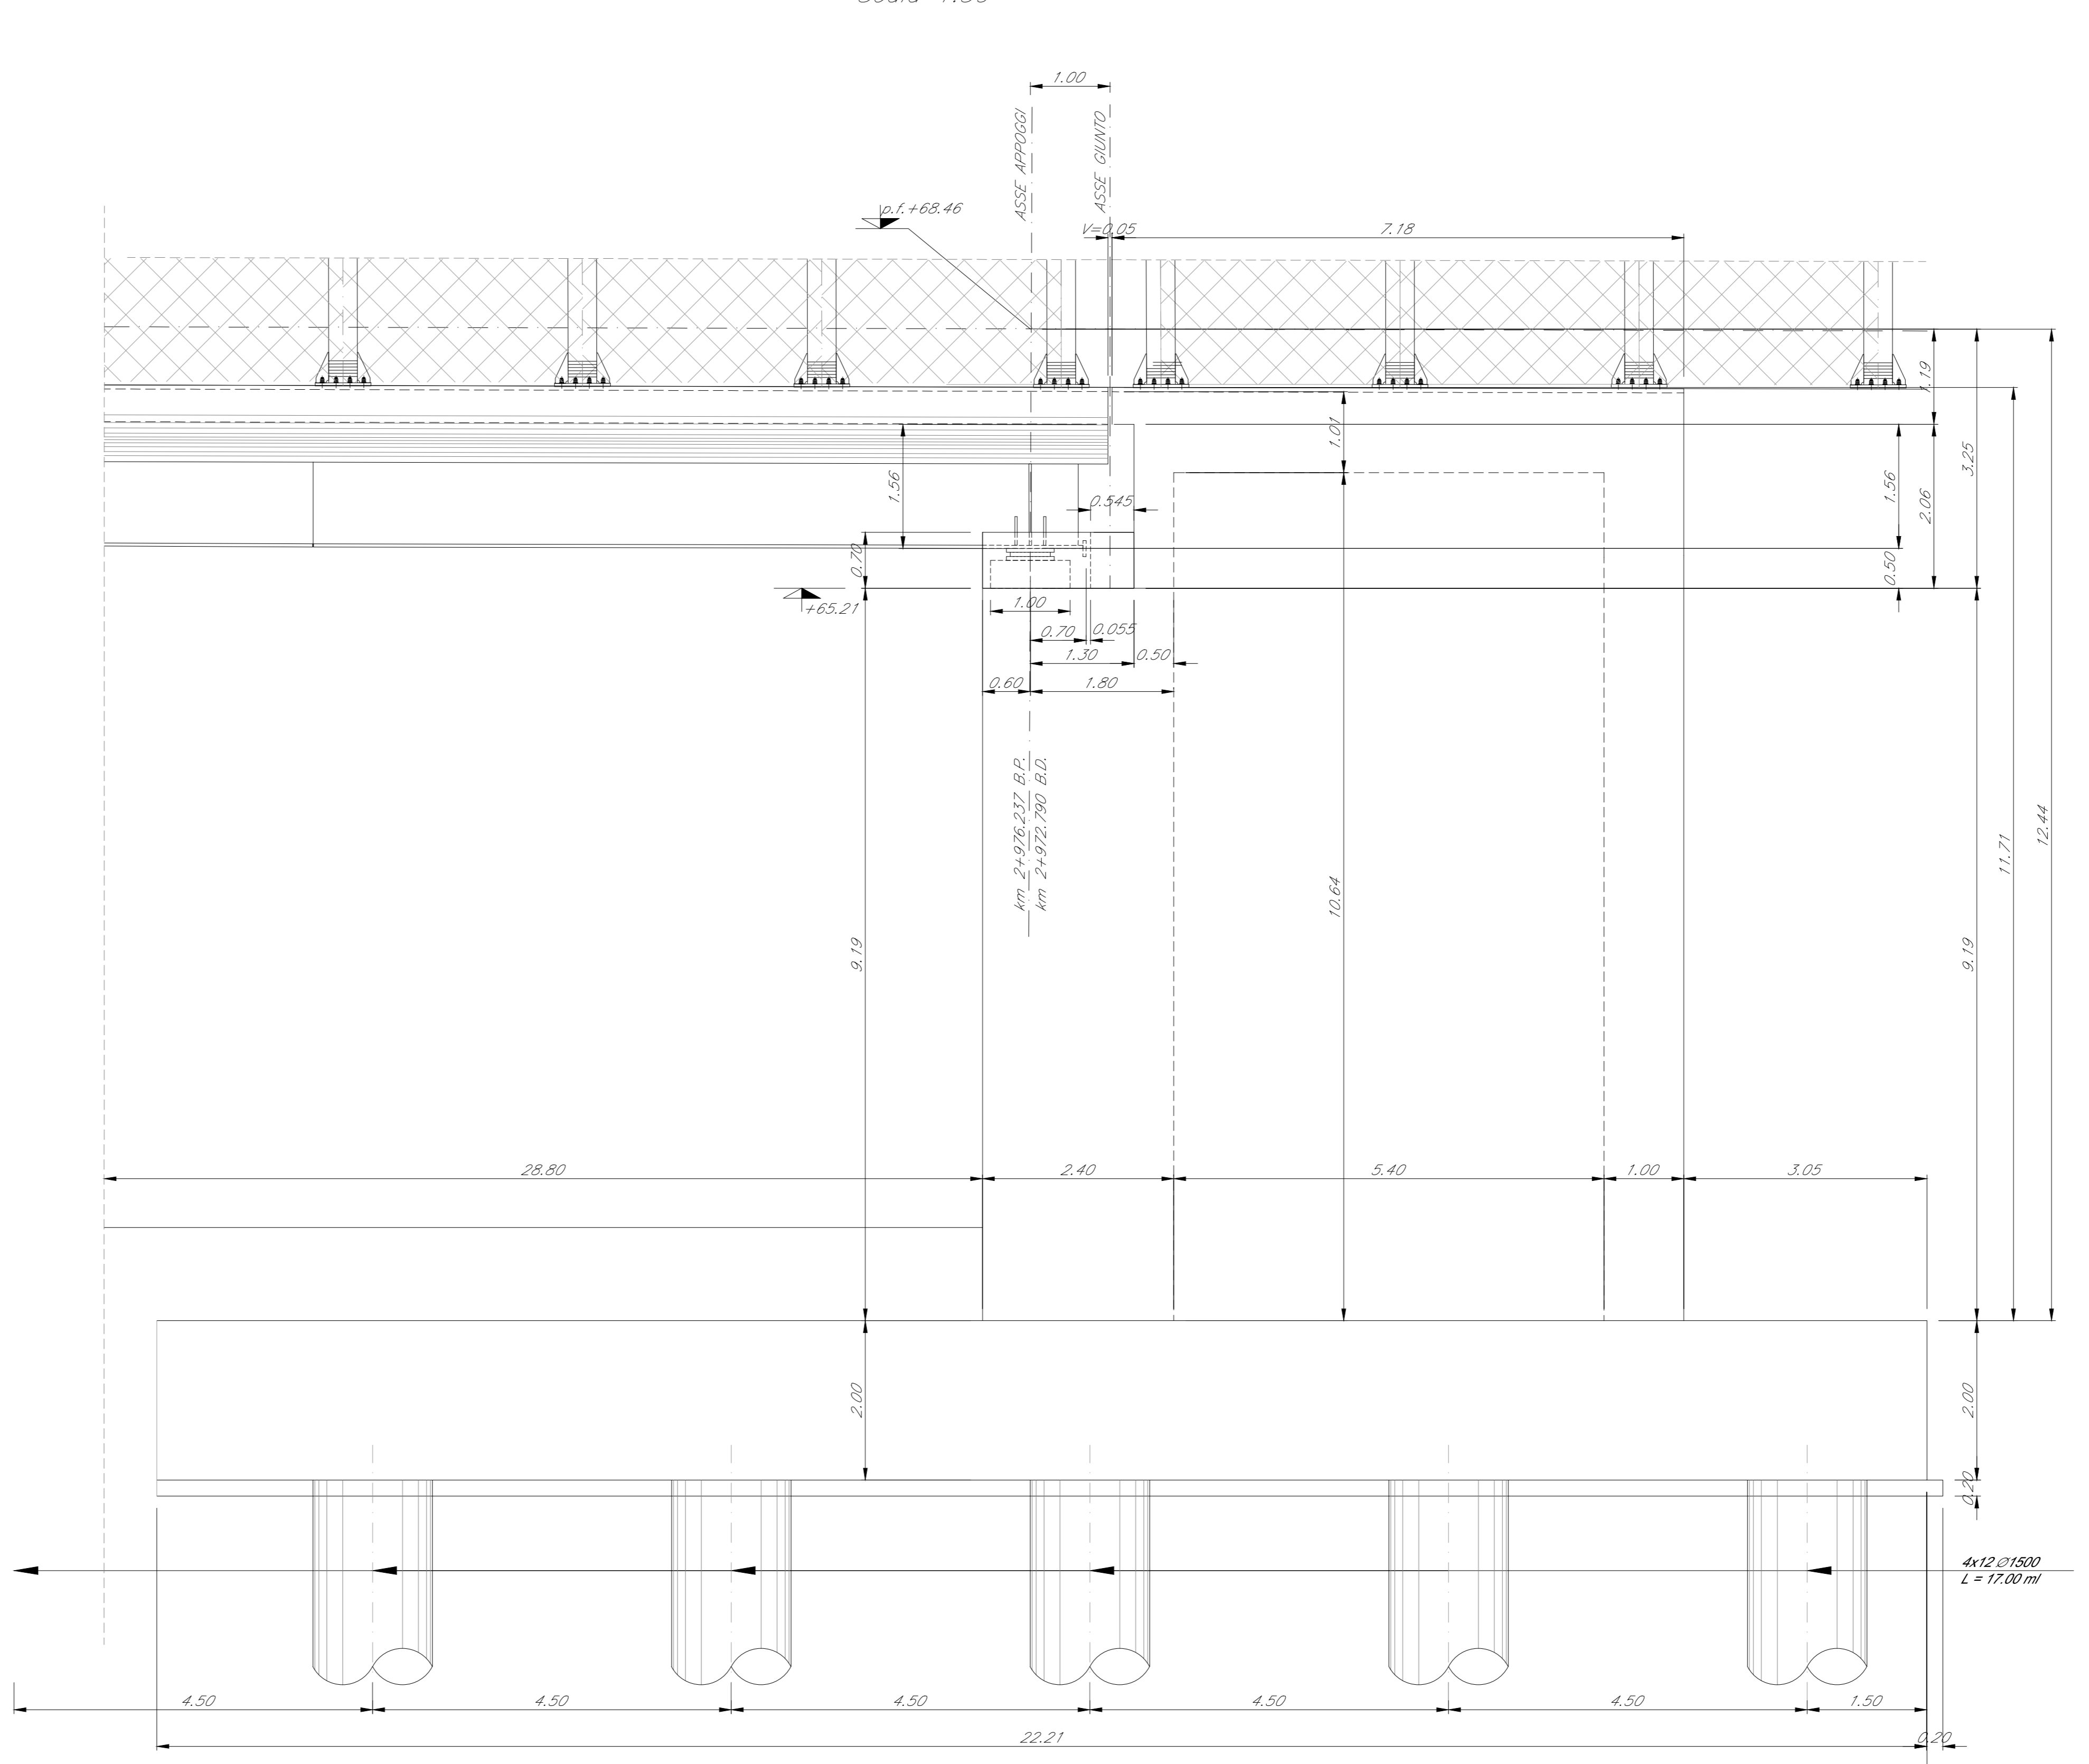

Nota:
Le quote dei trappioli sono indicate e andranno verificate con l'altezza effettiva degli apparecchi di appoggio

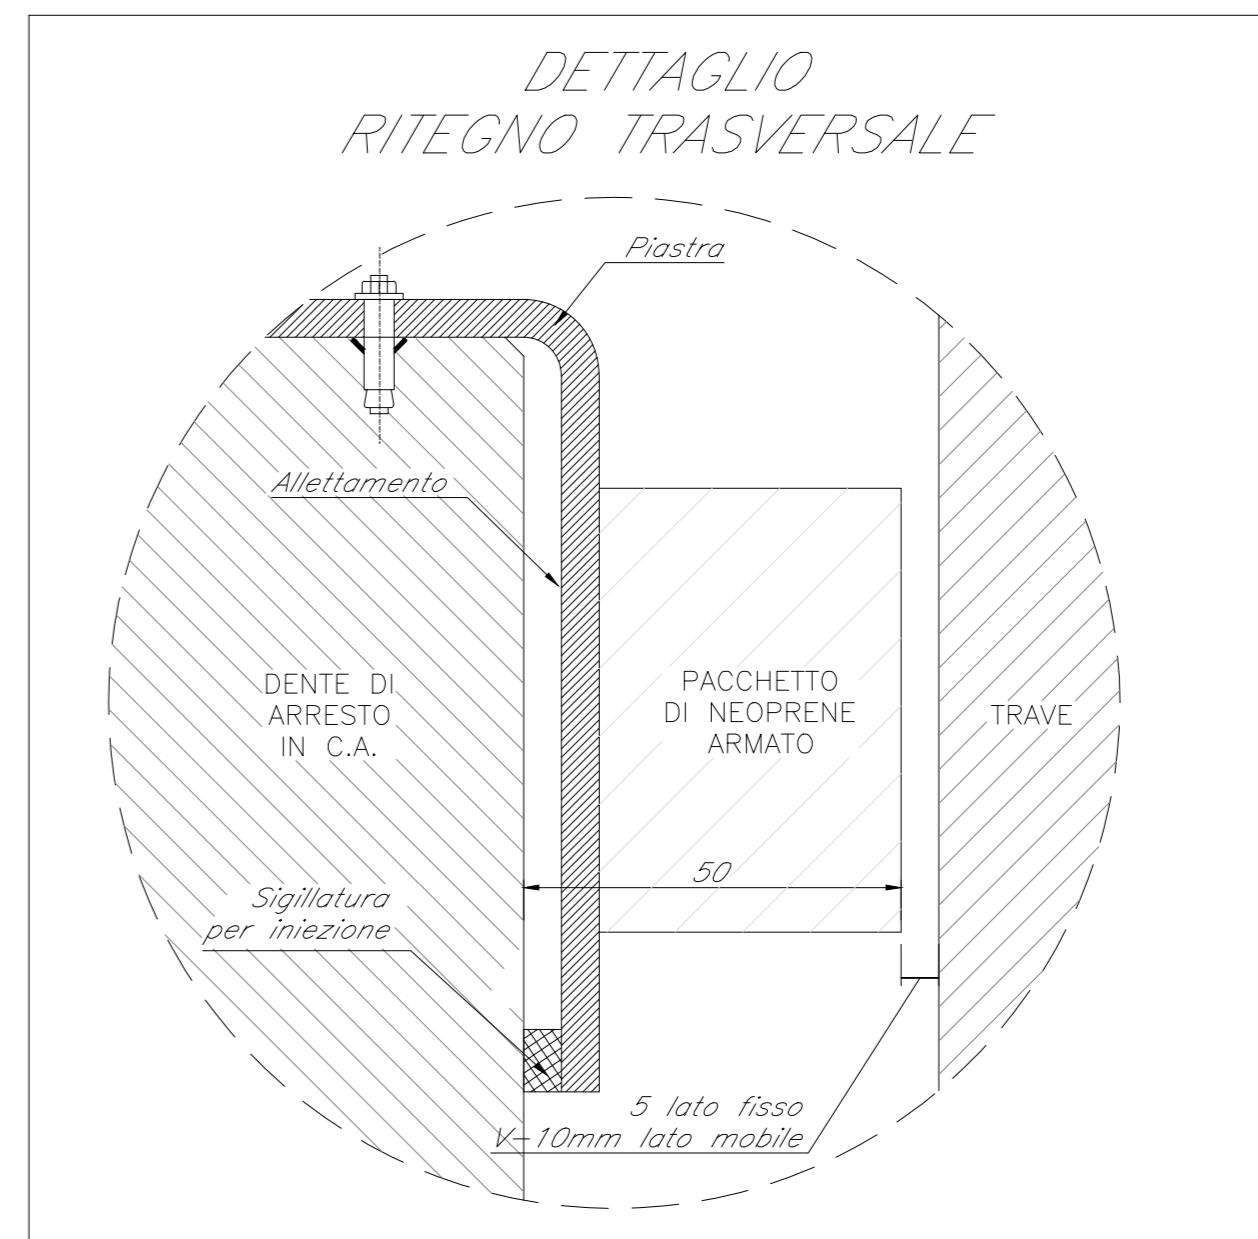

COMMITTENTE:
RFI
RETE FERROVIARIA ITALIANA
GRUPPO FERROVIE DELLO STATO ITALIANO

PROGETTAZIONE:
ITALFERR
GRUPPO FERROVIE DELLO STATO ITALIANO

DIRETTRICE FERROVIARIA MESSINA - CATANIA - PALERMO
U.O. OPERE CIVILI E GESTIONE DELLE VARIANTI

PROGETTO DEFINITIVO
RADDOPPIO DELLA TRATTA GIAMPILIERI - FIUMEFREDDO
Lotto 1: Fiumefreddo (e) - Taormina (e)

V101 - PONTE SUL TORRENTE MINISSALE
Carpenteria spalla B - tav. 1 di 2

Revis	Descrizione	Redatto	Data	Verificato	Data	Approvato	Data	Autorizzato	Data
A	Emissione Esecutiva	CP Studio	Gen. 2016	A. Ferr	Gen. 2016	[Signature]	Gen. 2016	A. [Signature]	