



SEZIONE D-D  
Scala 1:50


CARPENTERIA SPALLA B  
Scala 1:50

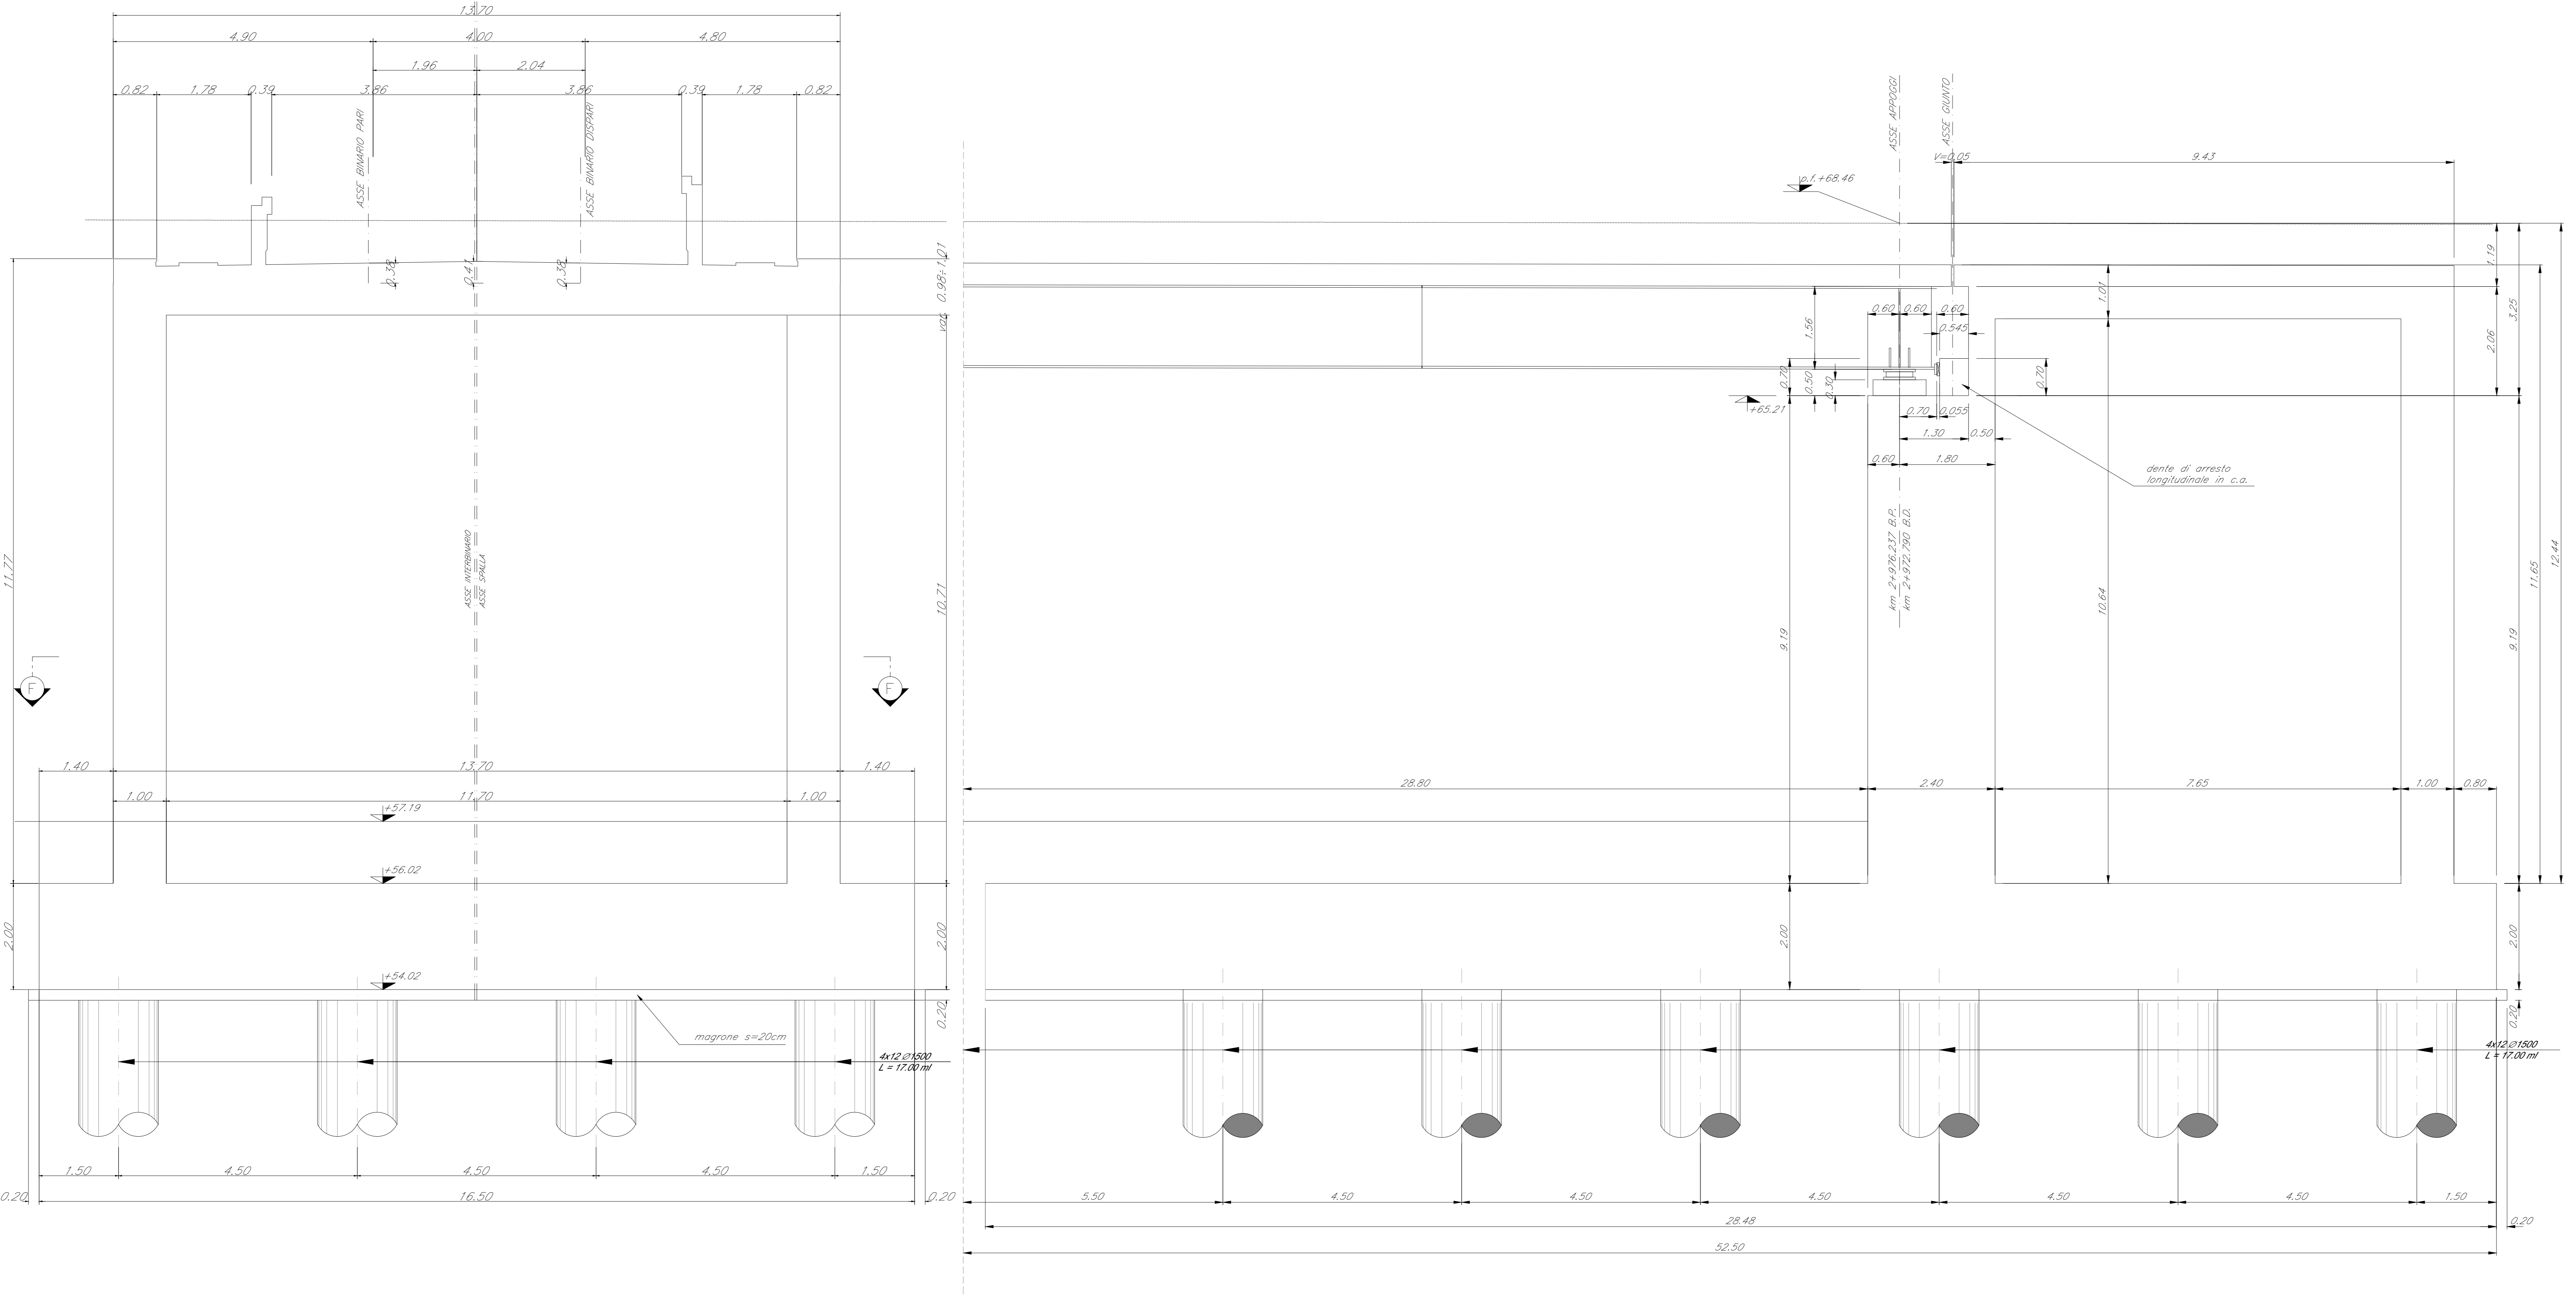

DETTAGLIO DEI MURETTI PARABALLAST  
Scala 1:20

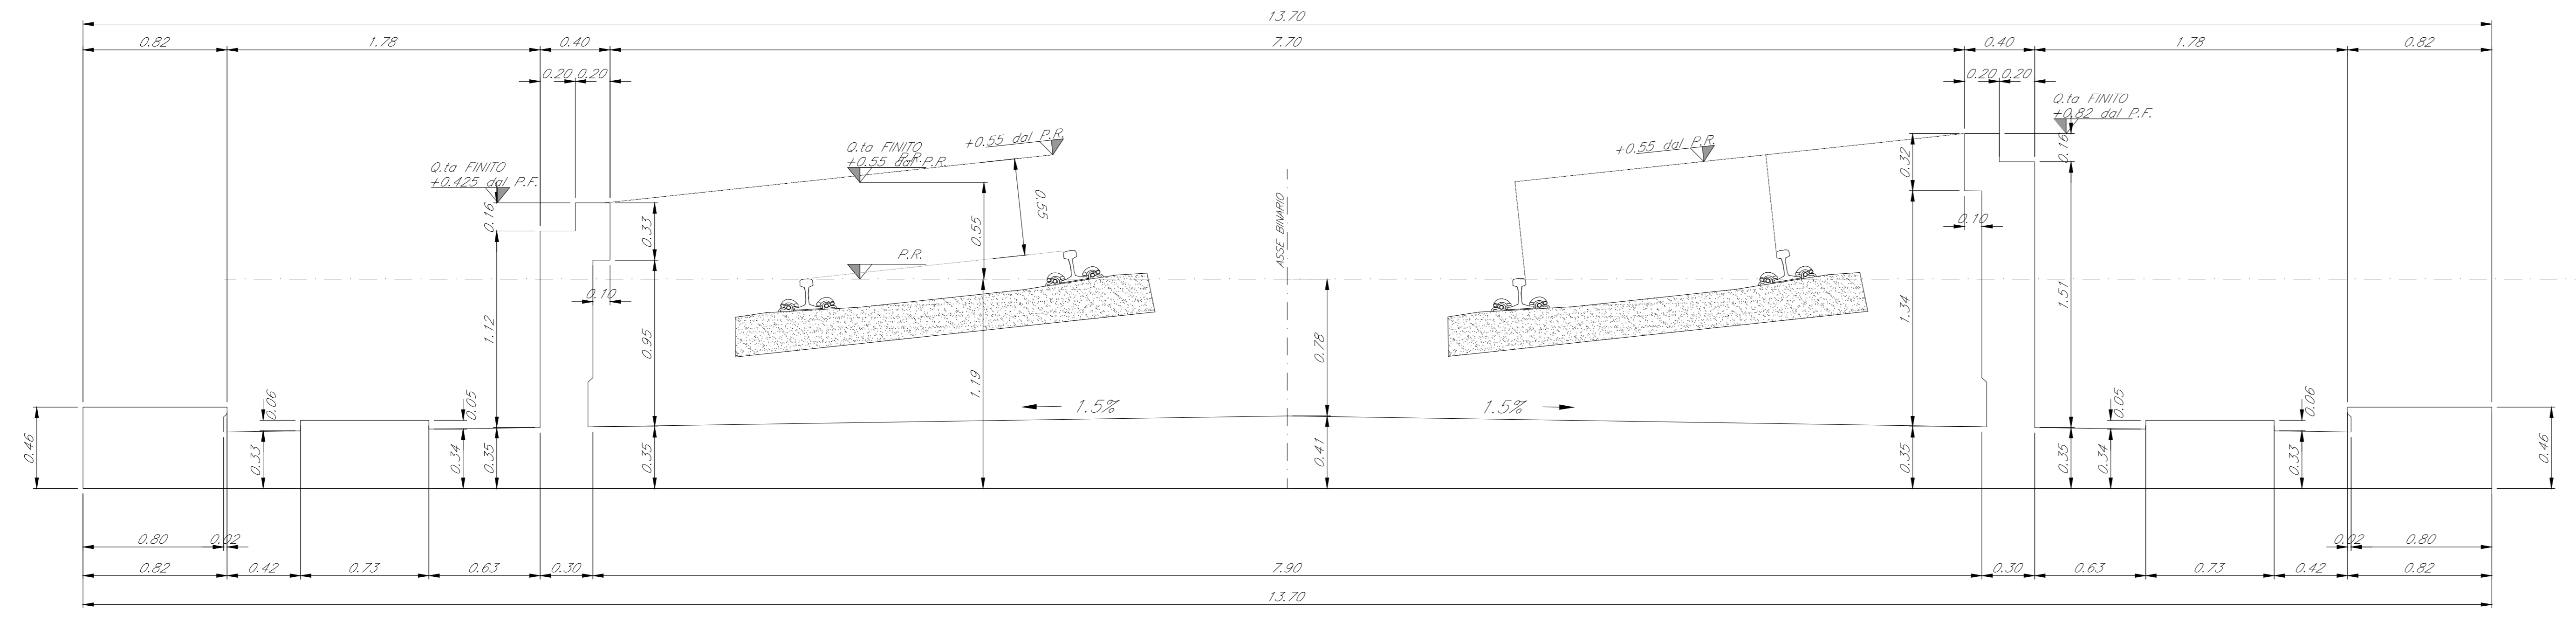

Nota:  
Le quote dei baglioli sono indicate e andranno verificate con l'altezza effettiva degli apparecchi di appoggio

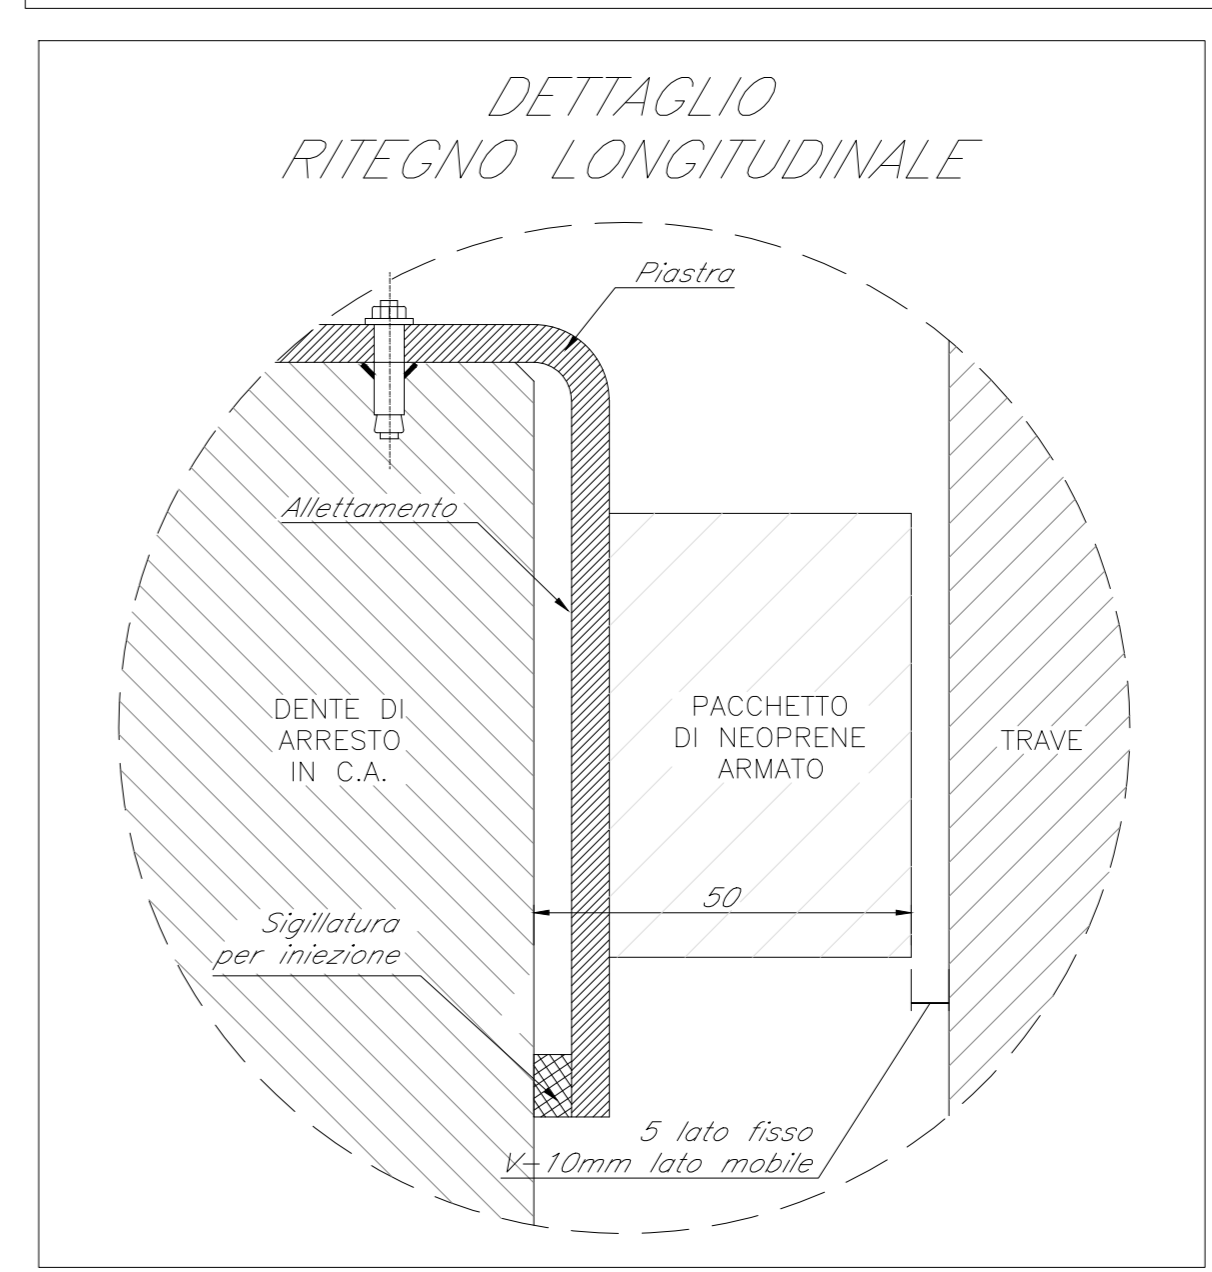

COMMITTENTE:  
**RFI**  
RETE FERROVIARIA ITALIANA  
GRUPPO FERROVIE DELLO STATO ITALIANO

PROGETTAZIONE:  
**ITALFERR**  
GRUPPO FERROVIE DELLO STATO ITALIANO

DIRETTRICE FERROVIARIA MESSINA - CATANIA - PALERMO  
U.O. OPERE CIVILI E GESTIONE DELLE VARIANTI

PROGETTO DEFINITIVO

RADDOPPIO DELLA TRATTA GIAMPILIERI - FIUMEFREDDO  
Lotto 1: Fiumefreddo (e) - Taormina (e)

VI01 - PONTE SUL TORRENTE MINISSALE  
Carpenteria spalla B - tav. 2 di 2

SCALA:  
1:50/1:20

COMMESSA LOTTO FASE ENTE TIPO DOC. OPERA/DISCIPLINA PROGR. REV.

RS2S 01 D 09 BZ VI0104 002 A

Revis.	Descrizione	Redatto	Data	Verificato	Data	Approvato	Data	Autorizzato	Data
A	Emissione Esecutiva	CP Studio	Gen. 2016	A.Ferr	Gen. 2016	[Signature]	Gen. 2016	A.Ferr	Gen. 2016