



PIANTA  
Scala 1:200

LEGENDA:  
-Q.S.: quota scavo  
-Q.R.: quota rilevato

NOTA:  
-PER LE PILE DA P1 A P7, IL TAPPO DI FONDO SARÀ REALIZZATO CON PERFORAZIONE A VUOTO DA P.C. FINO A INTRADOSSO PLINTA, FATTA ECCEZIONE PER UNO SPESORE DI 0.2M AL CONTOURNO INTERNO ED ESTERNO DEI DIAFRAMMI (CFR. PLANIMETRIA) IN CORRISPONDENZA DEL QUALE IL JET GROUTING SARÀ REALIZZATO FINO A P.C.

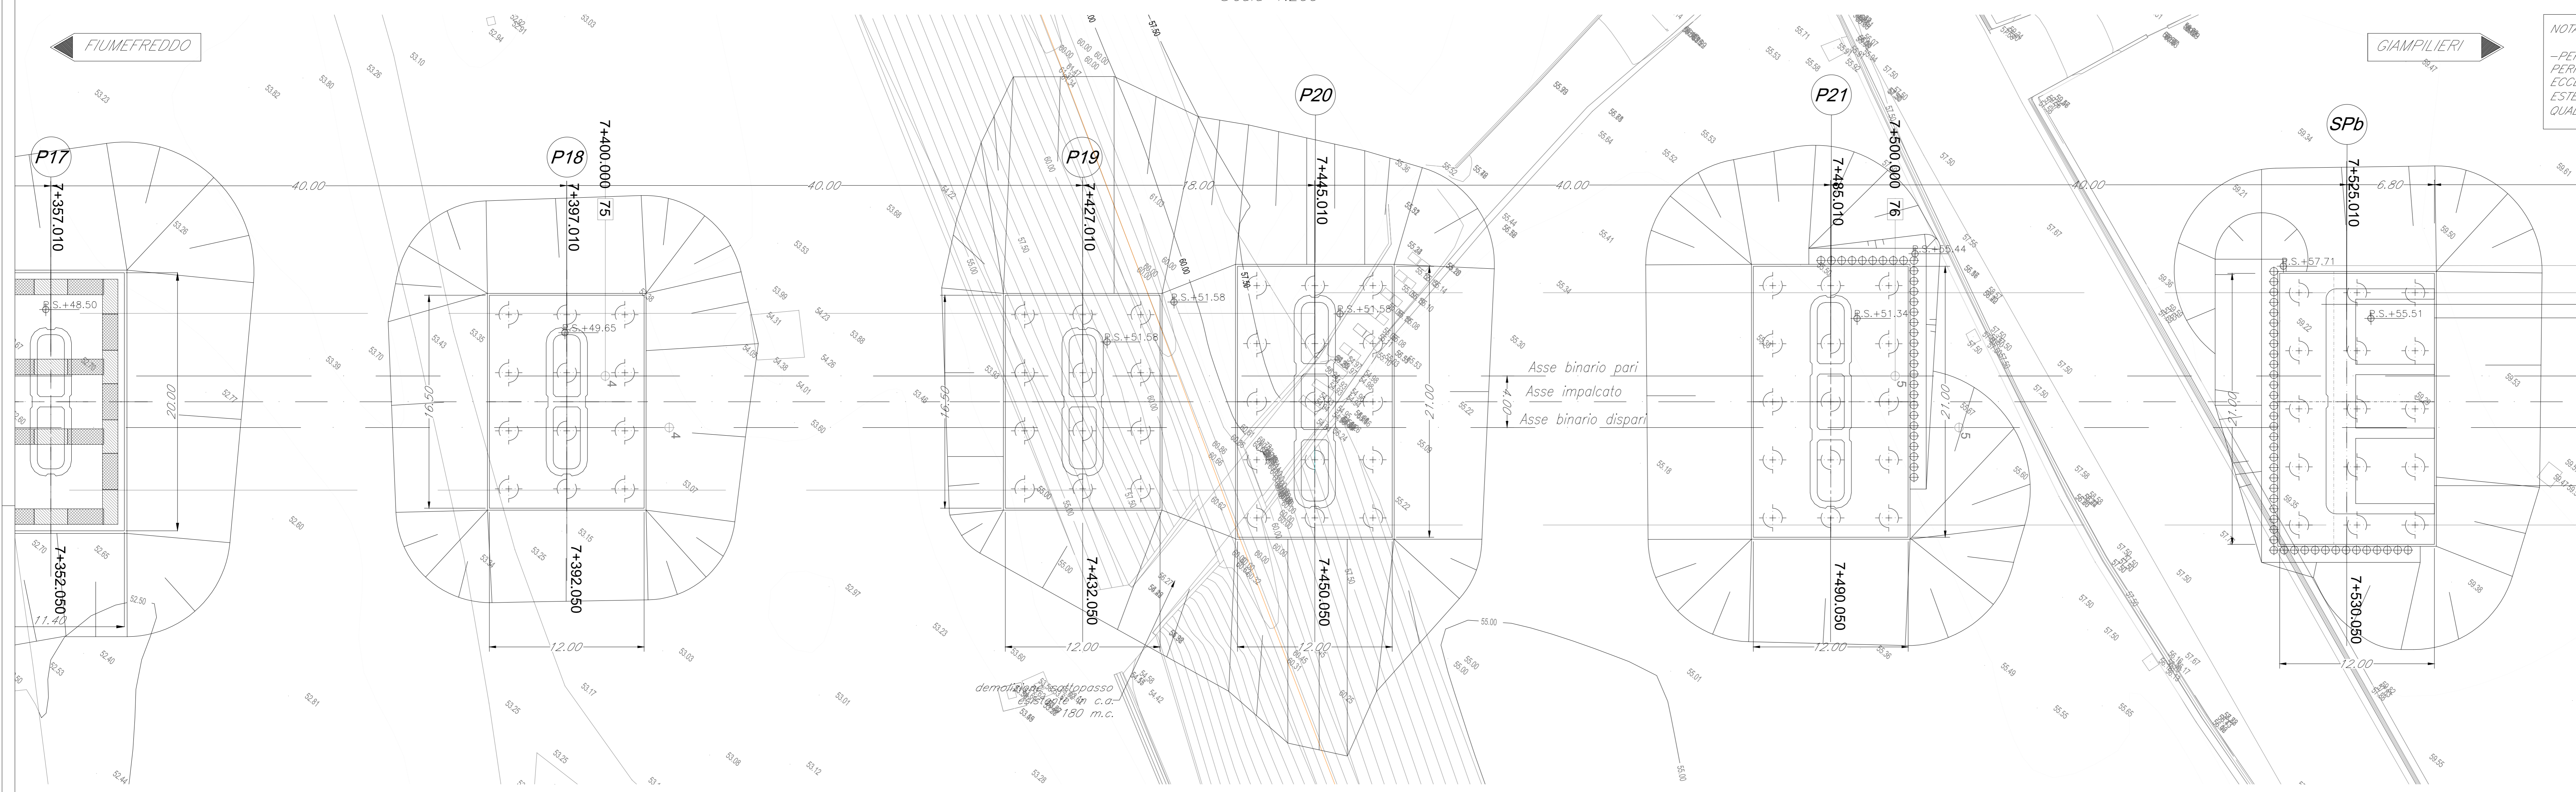

SEZIONE LONGITUDINALE BINARIO PARI  
Scala 1:200

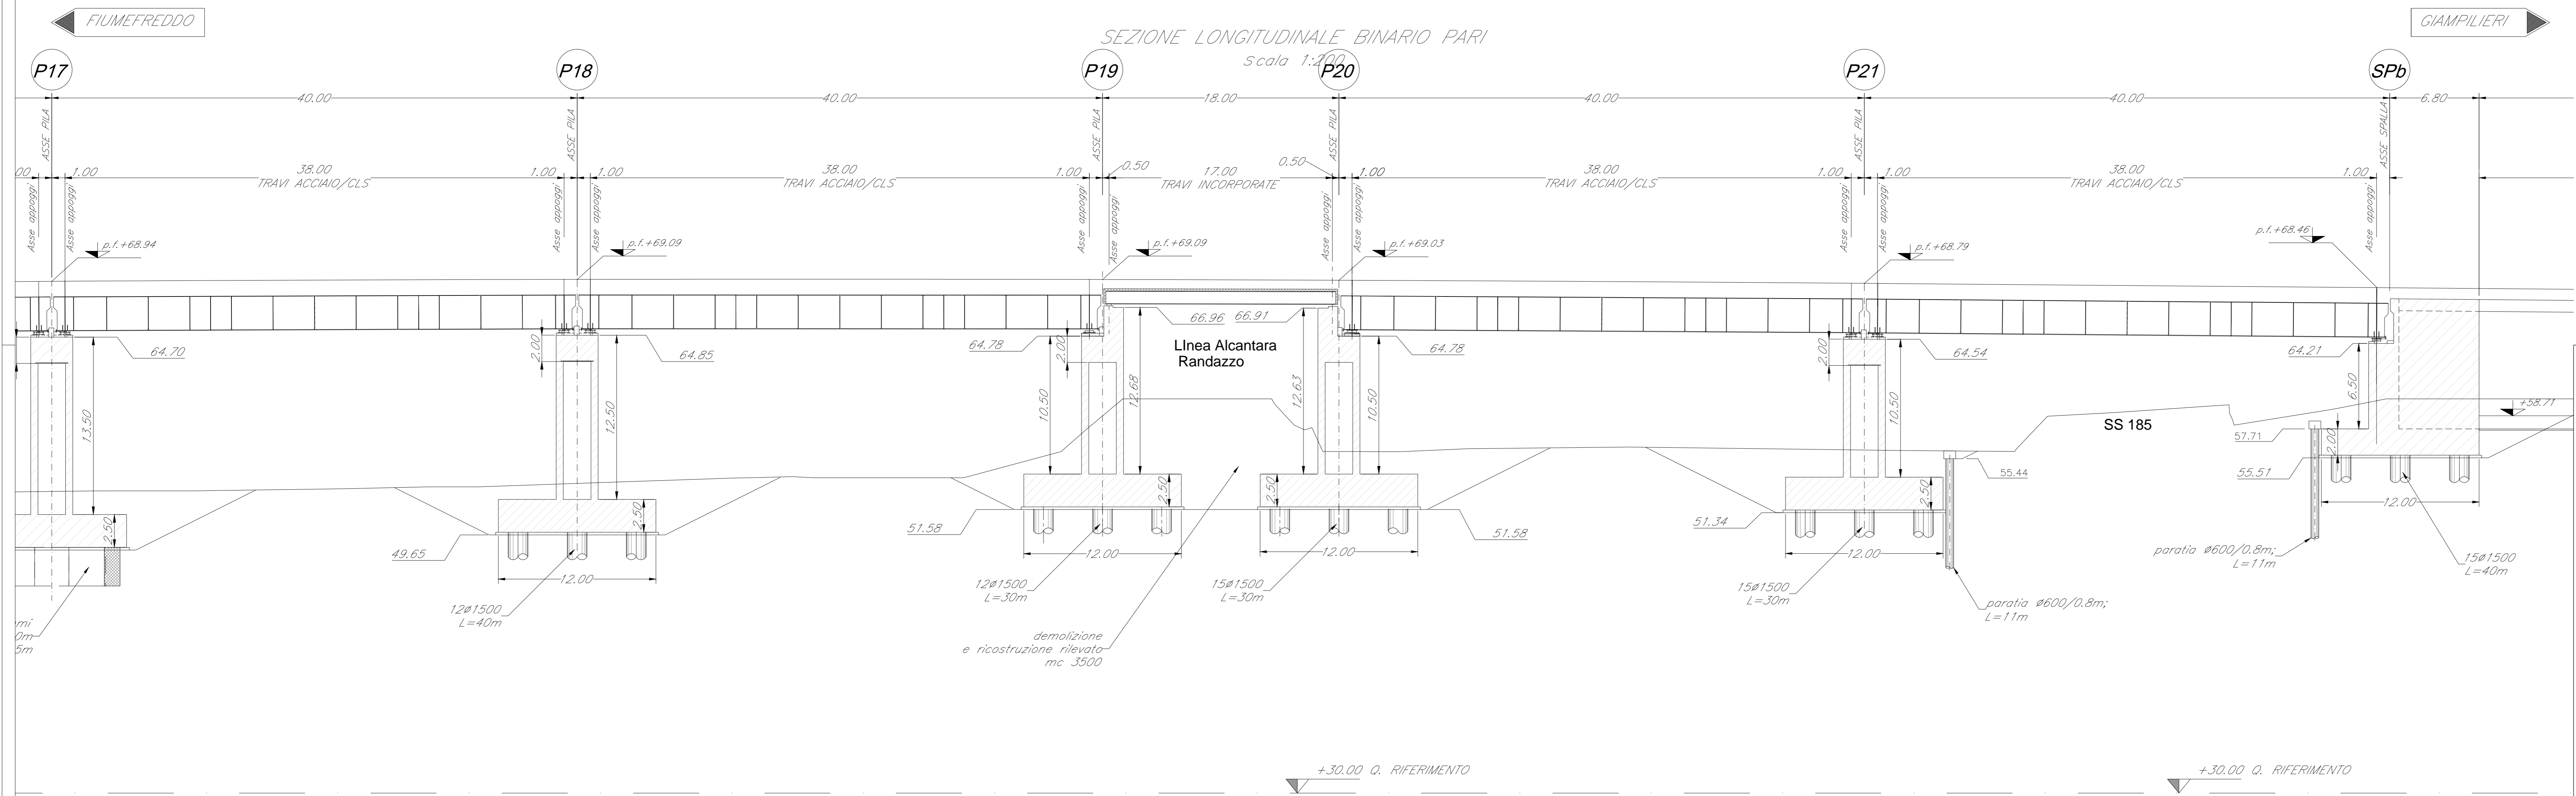

COMMITTENTE:  
**RFI**  
GRUPPO FERROVIE DELLO STATO ITALIANE

PROGETTAZIONE:  
**ITALFERR**  
GRUPPO FERROVIE DELLO STATO ITALIANE

DIRETTRICE FERROVIARIA MESSINA - CATANIA - PALERMO  
U.O. OPERE CIVILI E DELLE GESTIONE VARIANTI

PROGETTO DEFINITIVO

RADDOPPIO DELLA TRATTA GIAMPILIERI - FIUMEFREDDO  
Lotto 1: Fiumefreddo (i) - Taormina (i) / Letojanni

VI02 - VIADOTTO ALCANTARA  
Fondazioni, scavi, opere provvisoriale - tav.6 di 6

SCALA: 1:200

COMMESSA	LOTTO	FASE	ENTE	TIPO DOC.	OPERA/DISCIPLINA	PROGR.	REV.
RS2S	01	D	09	P9	VI0200	006	B

Revis.	Descrizione	Redatto	Data	Verificato	Data	Approvato	Data	Autorizzato	Data
A	Emissione esecutiva	CP Studio	Ottobre 2011	A. Fari	Ottobre 2011	P. Carlesino	Ottobre 2011		
B	Emissione esecutiva	CP Studio	Genn. 2018	A. Fari	Genn. 2018		Genn. 2018		