



CARPENTERIA SPALLA B
Scala 1:50


SEZIONE F-F
Scala 1:50

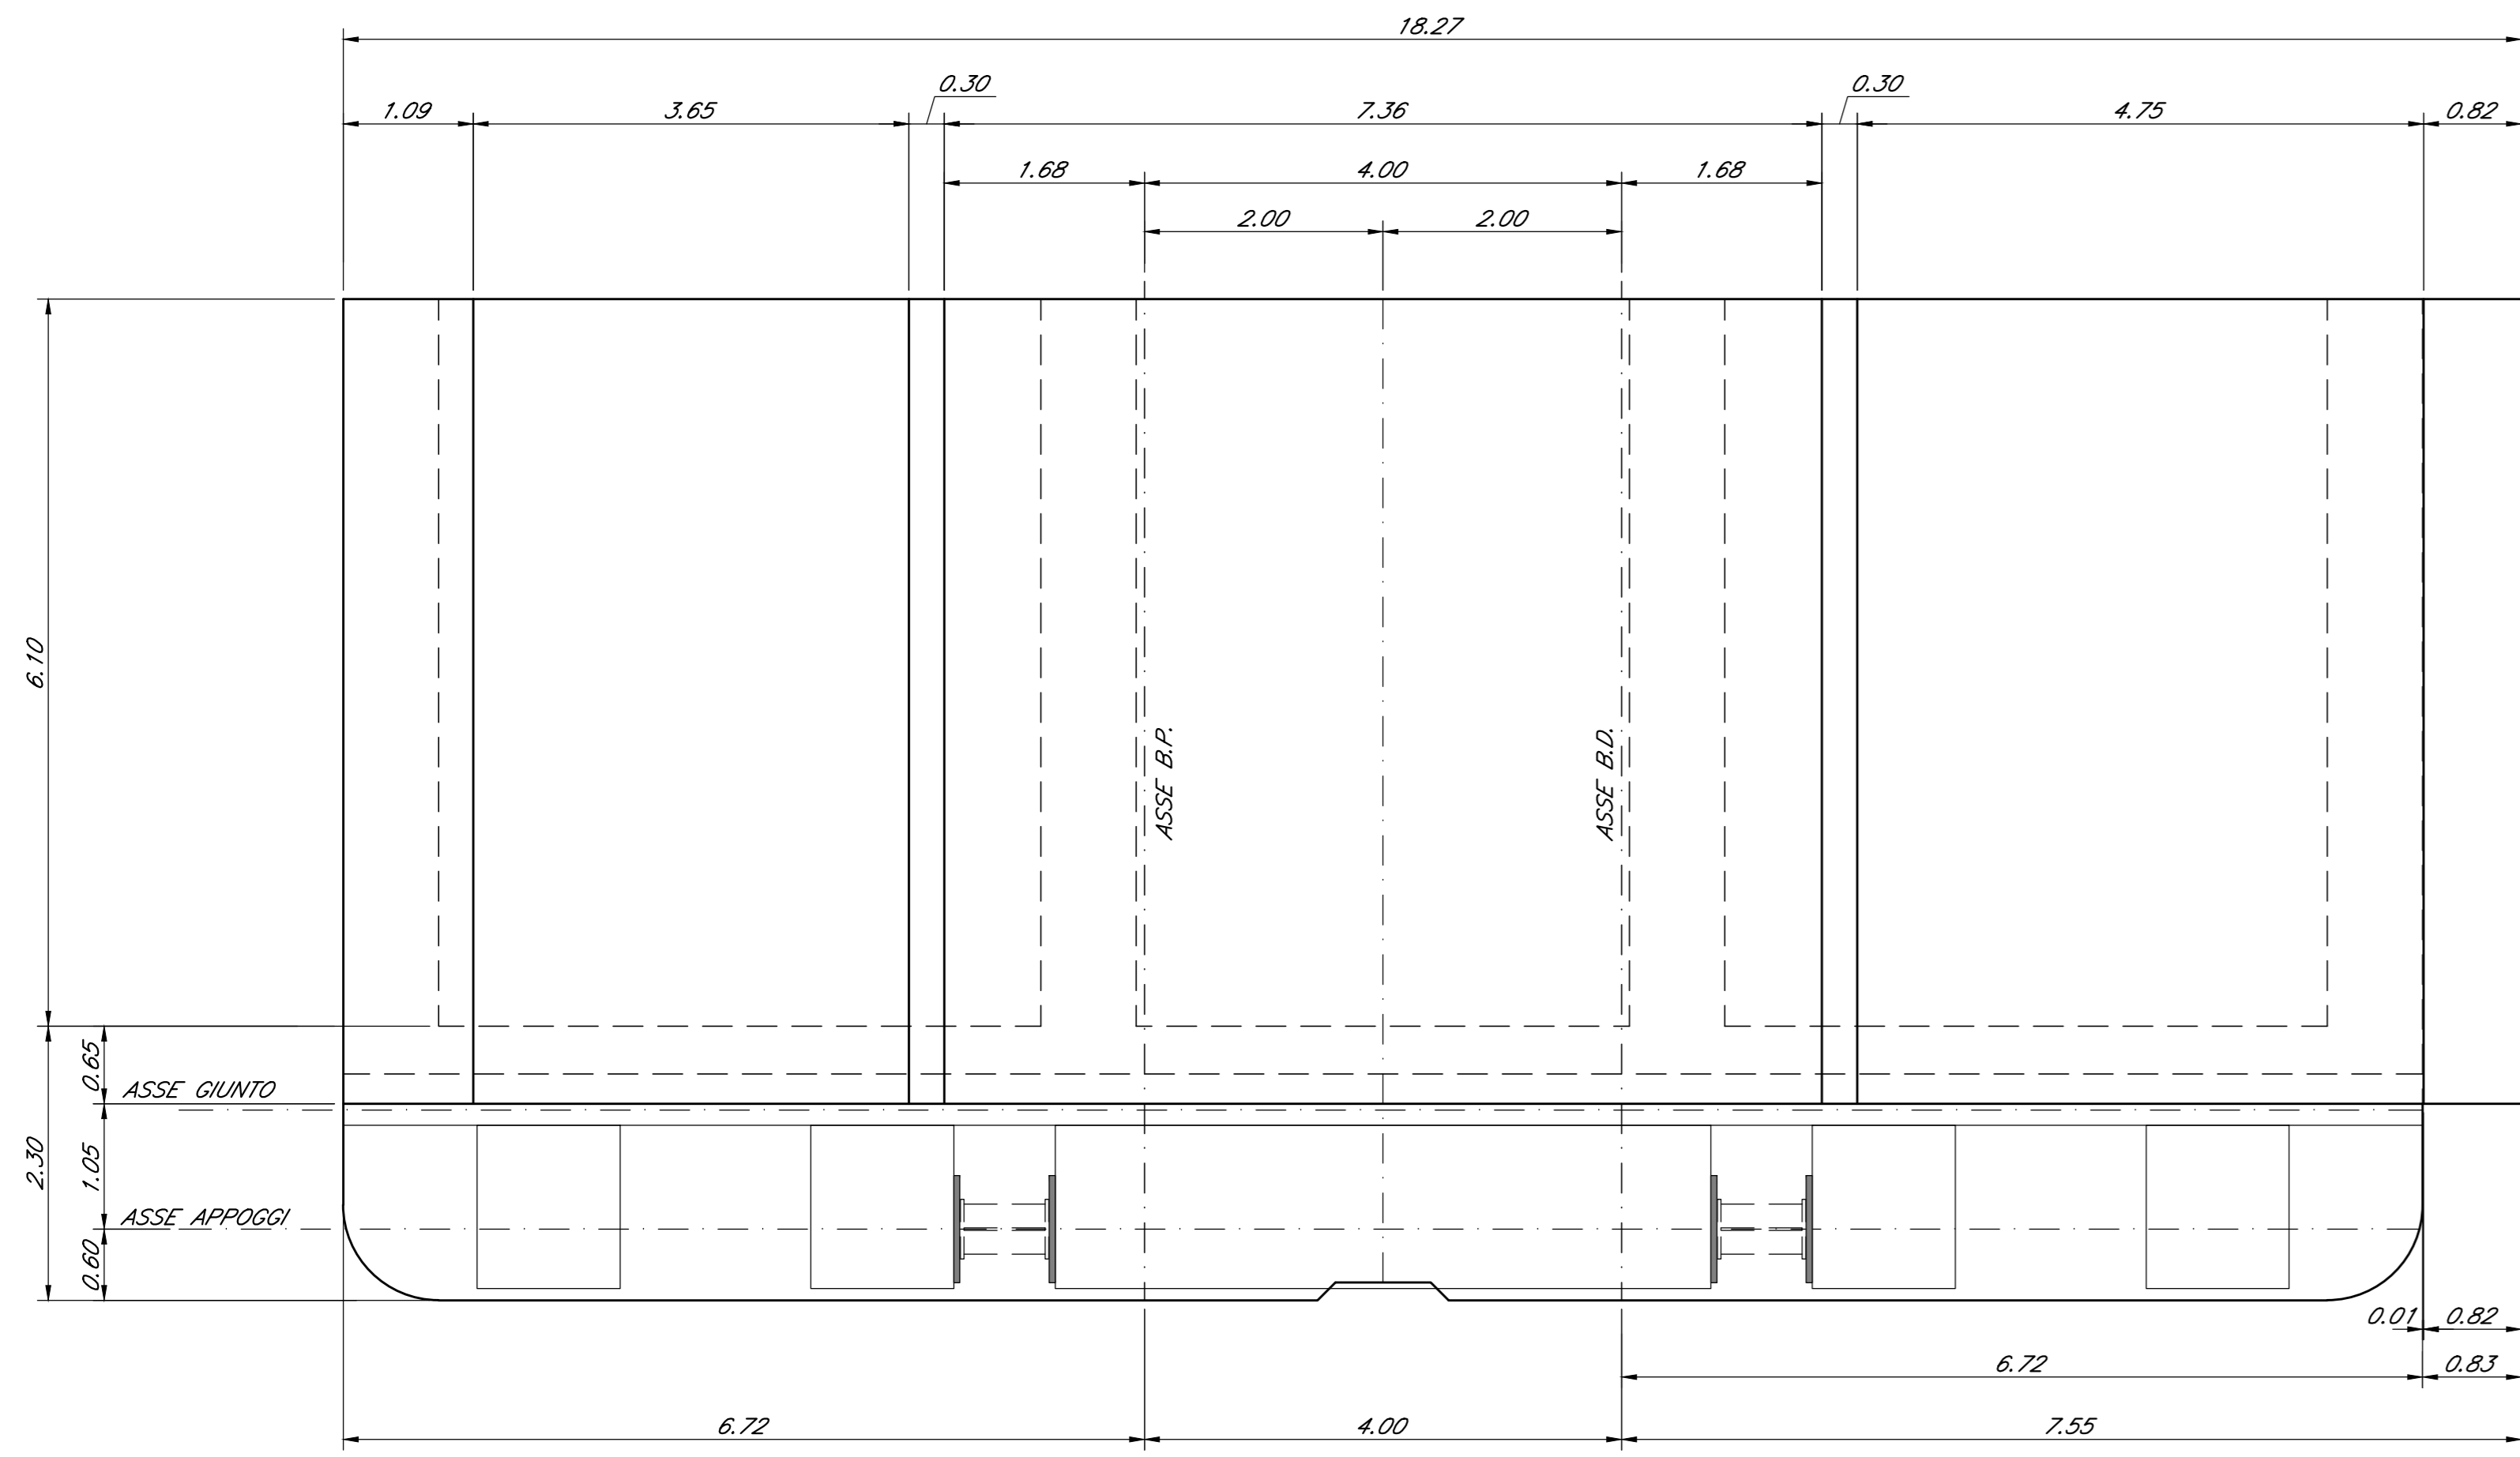


SEZIONE E-E
Scala 1:50

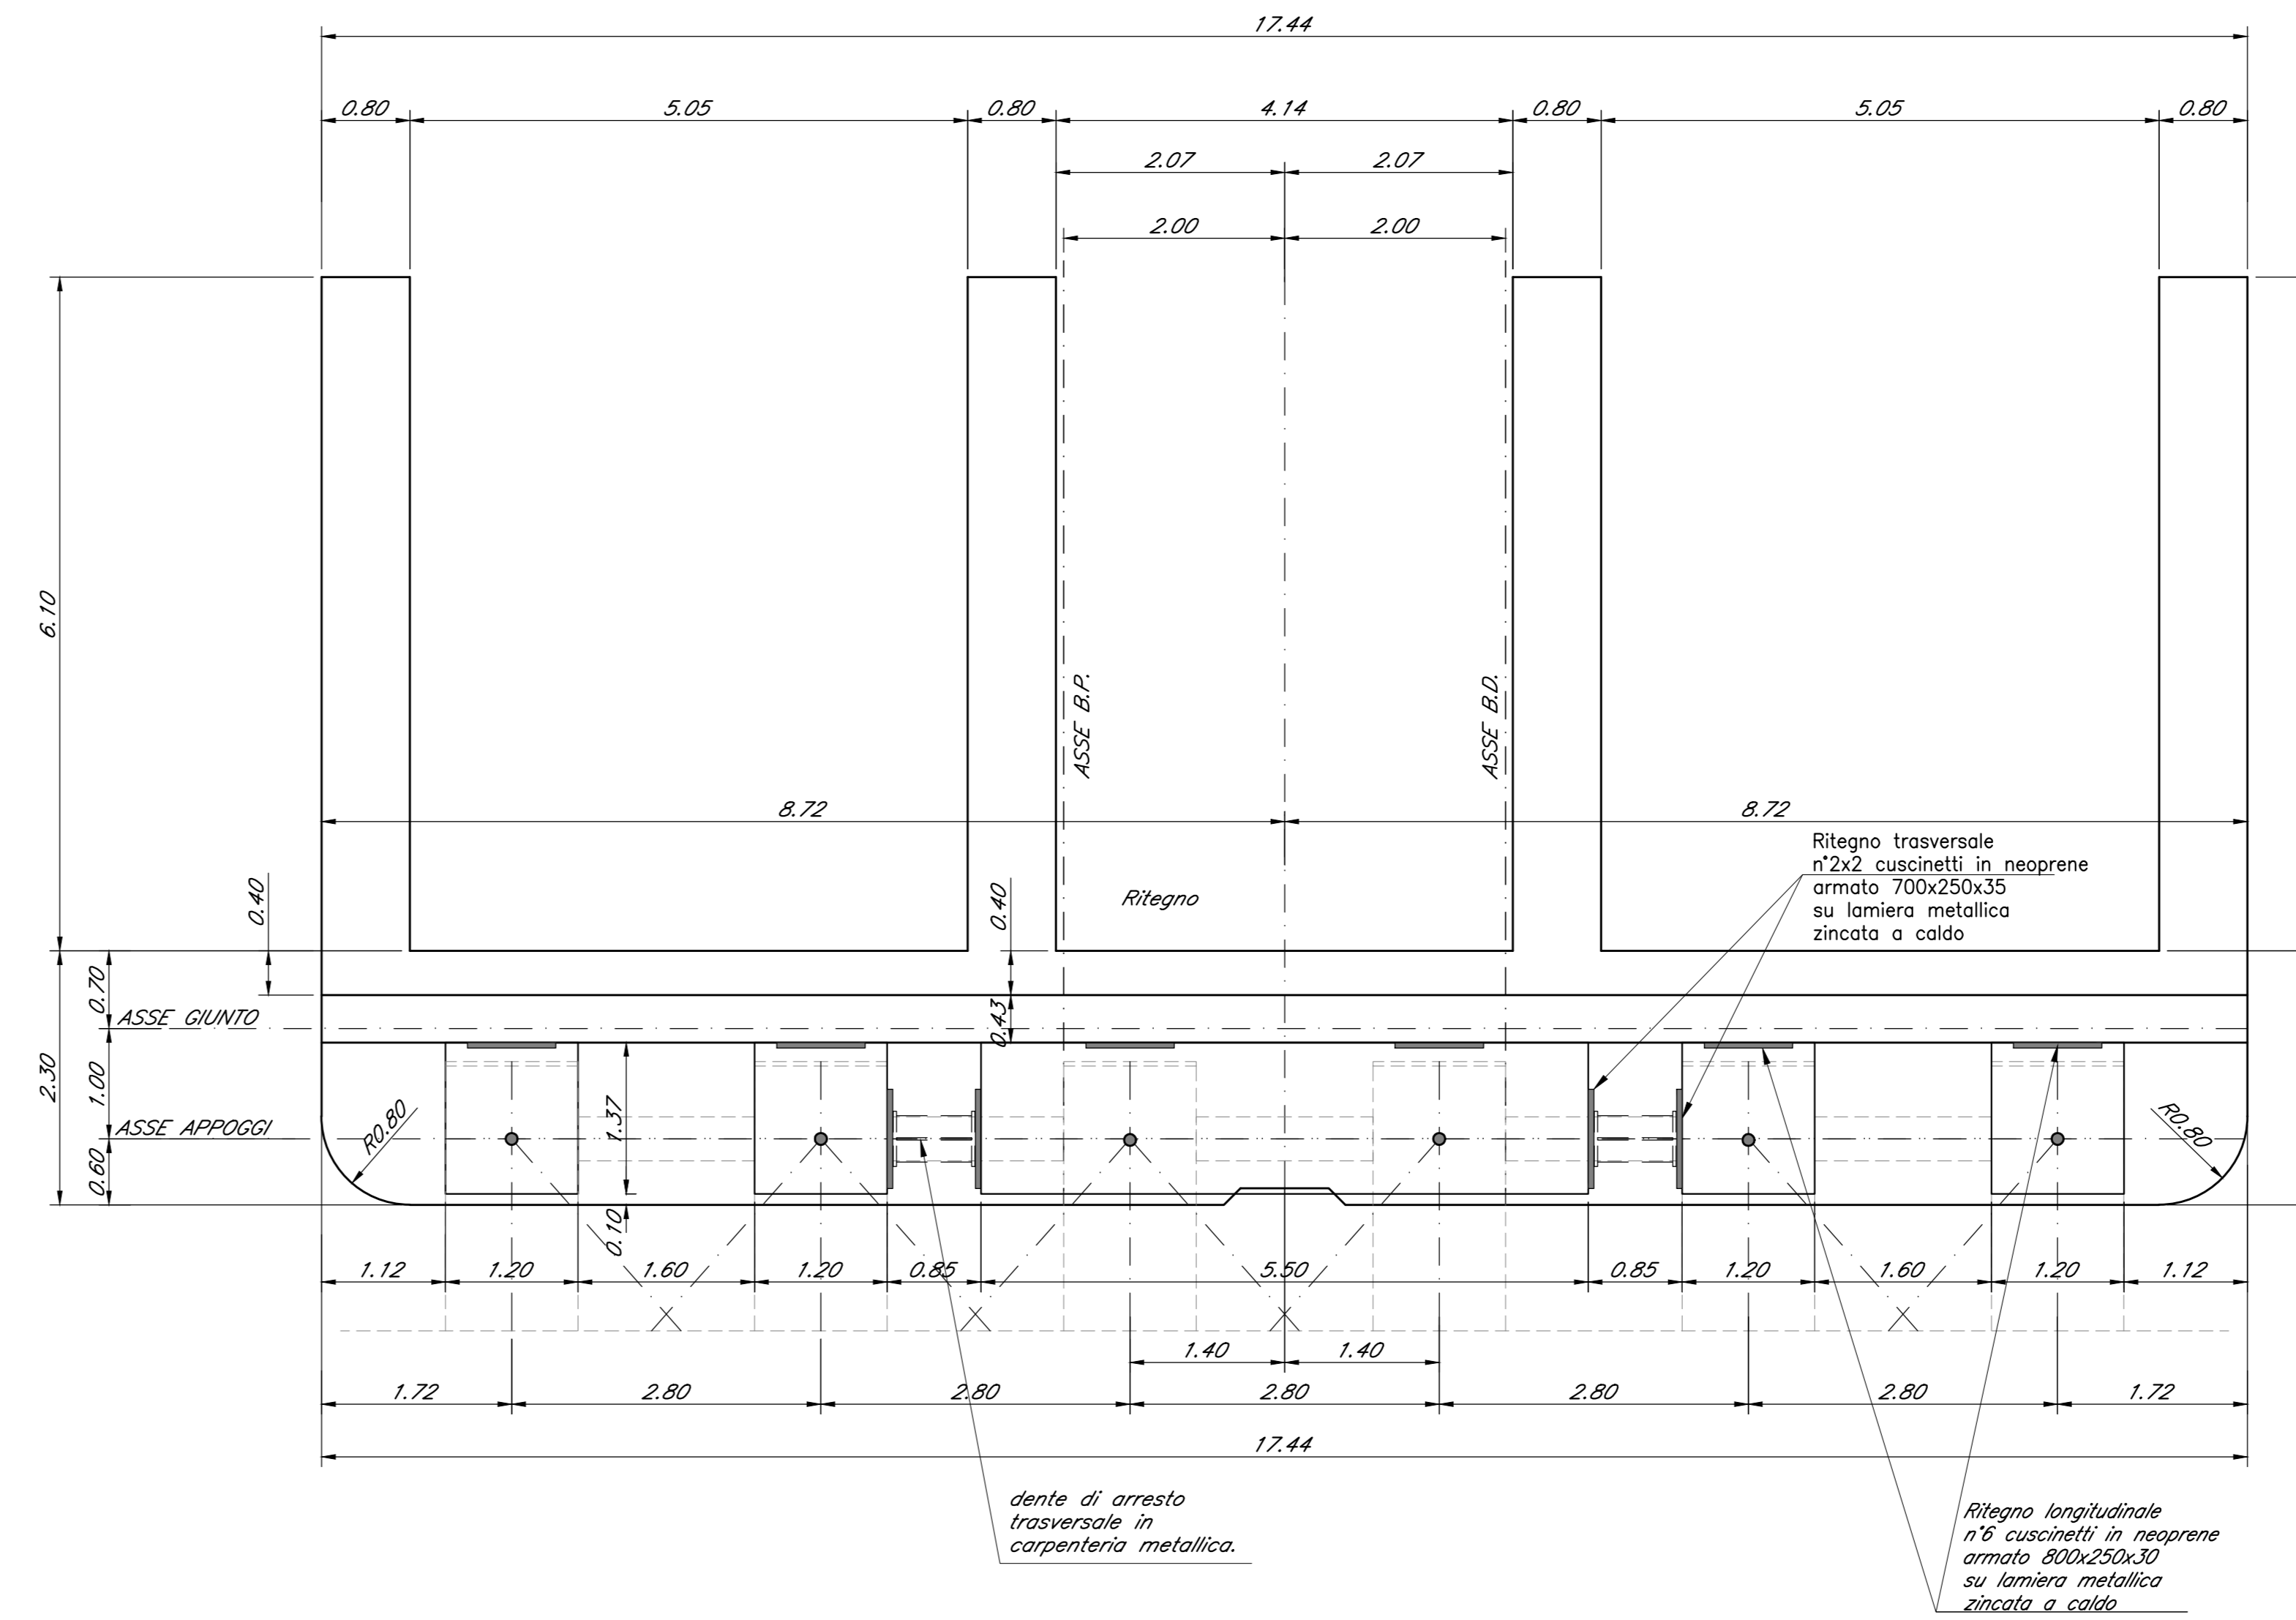

DETTAGLIO RITEGNO TRASVERSALE

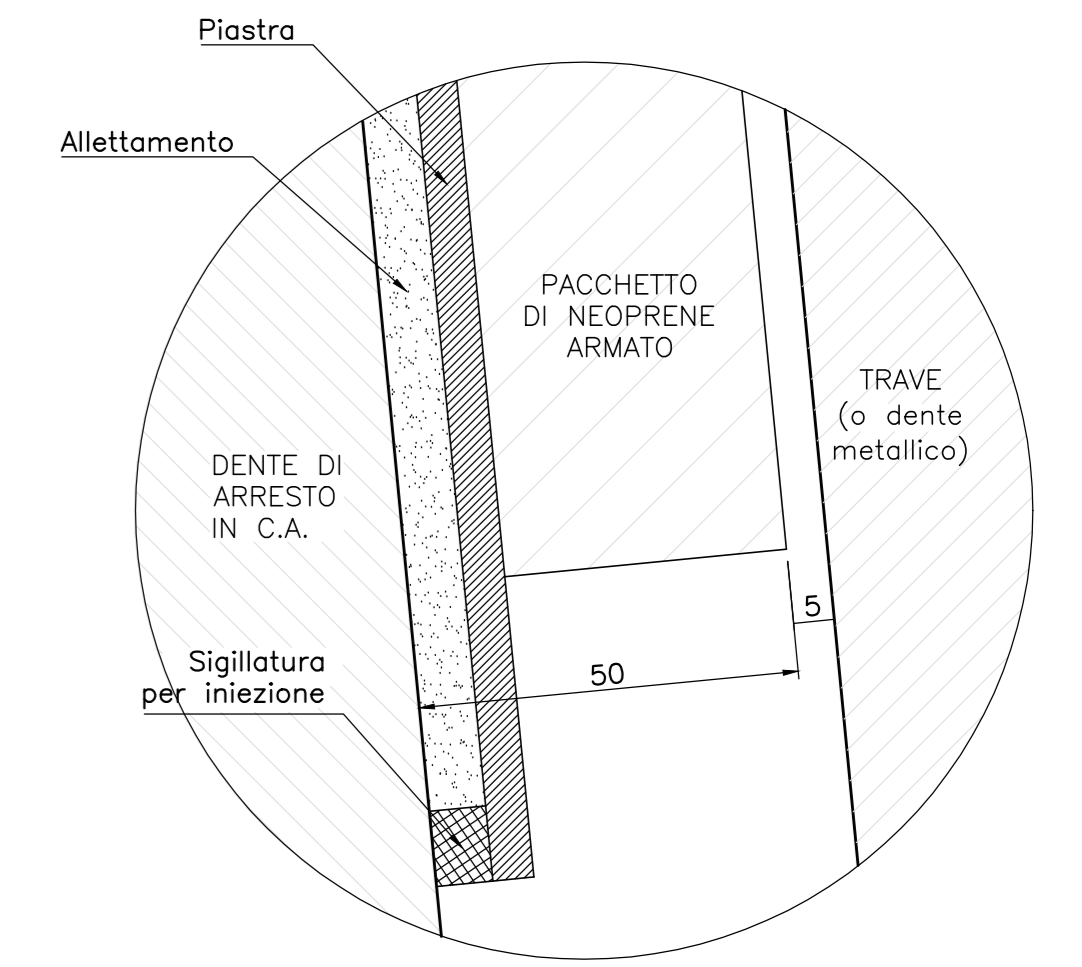


DETTAGLIO RITEGNO LONGITUDINALE

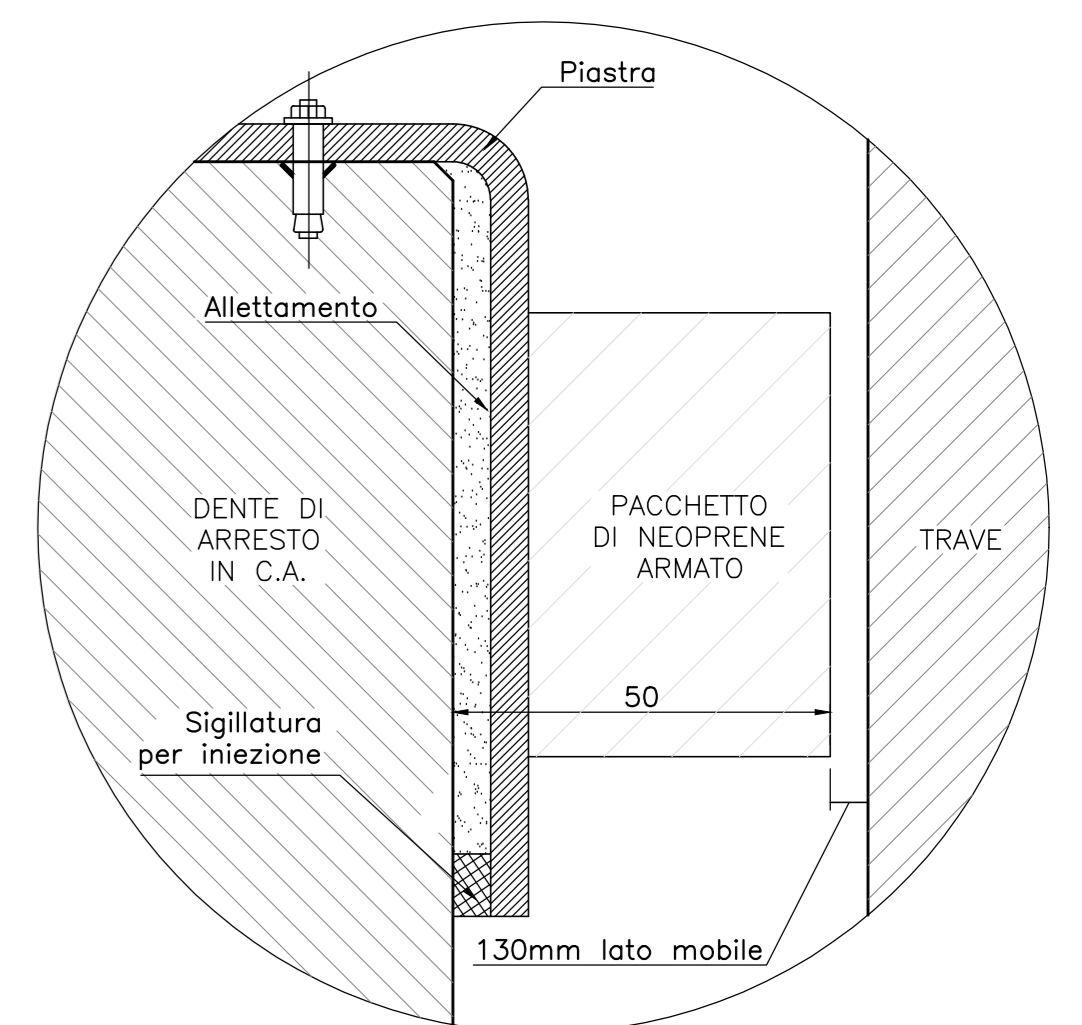


Nota:
Le quote dei baggini sono indicate e andranno verificate con l'altezza effettiva degli apparecchi di appoggio.

SEZIONE G-G
Scala 1:50

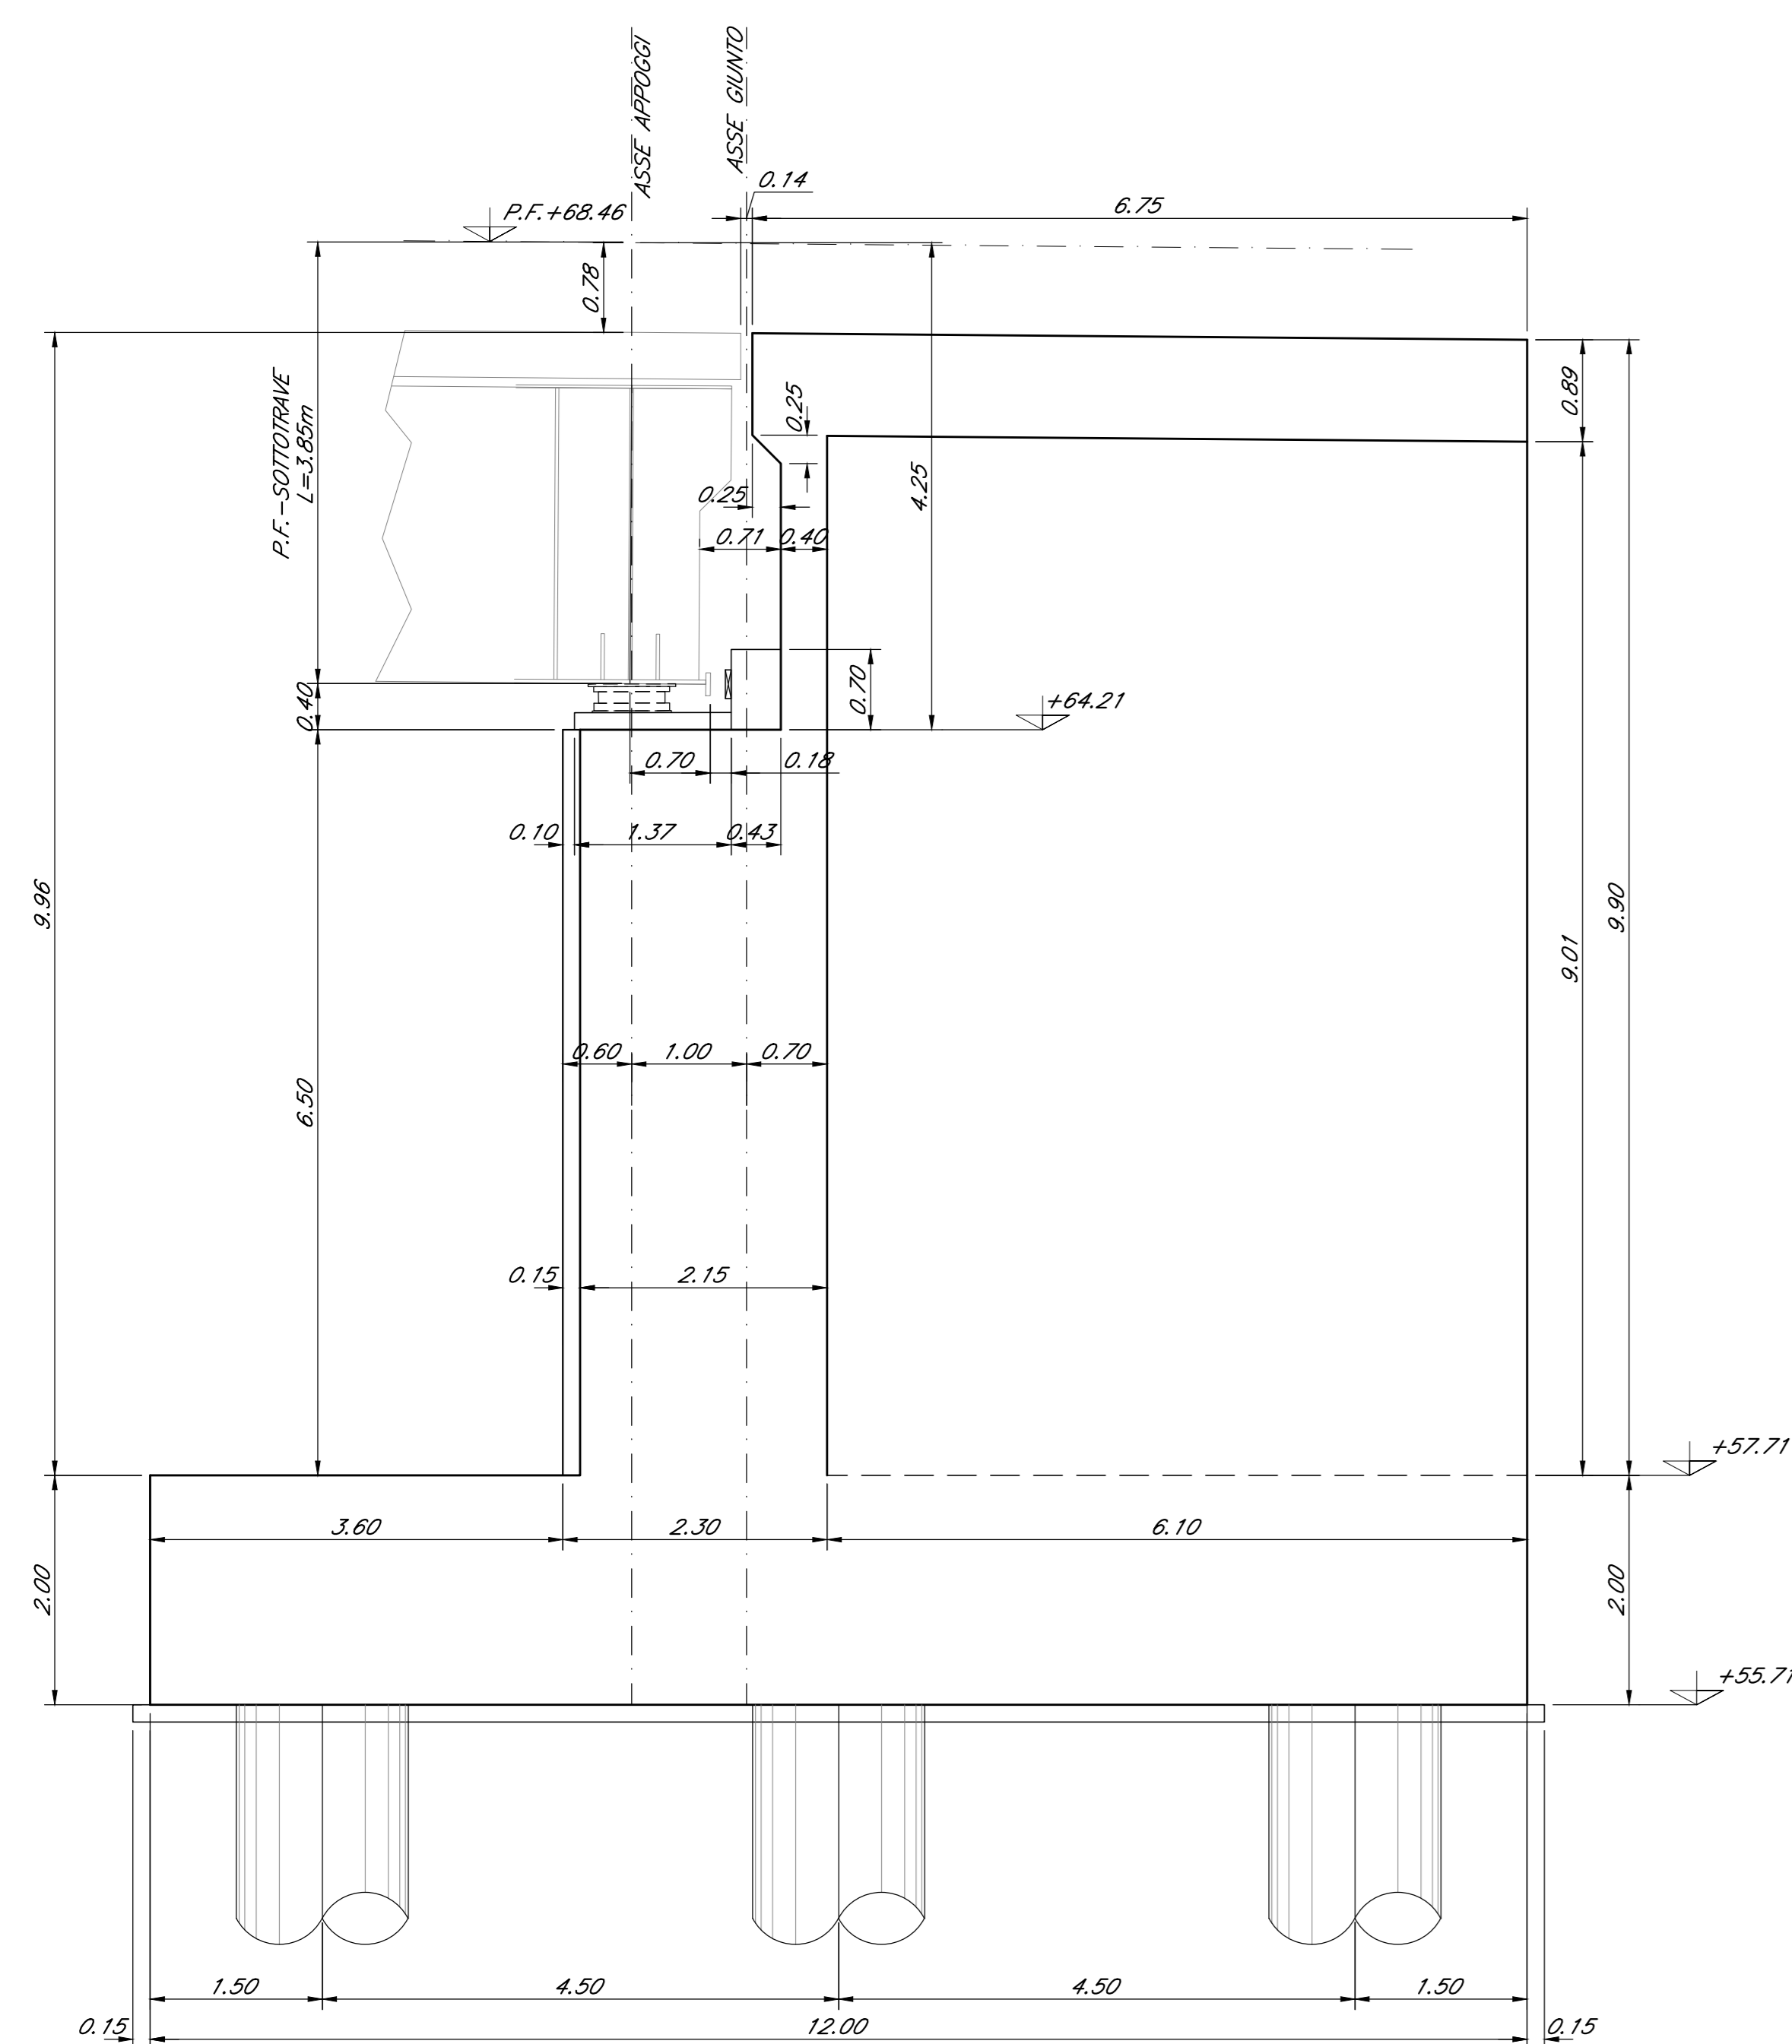

VISTA H-H
Scala 1:50

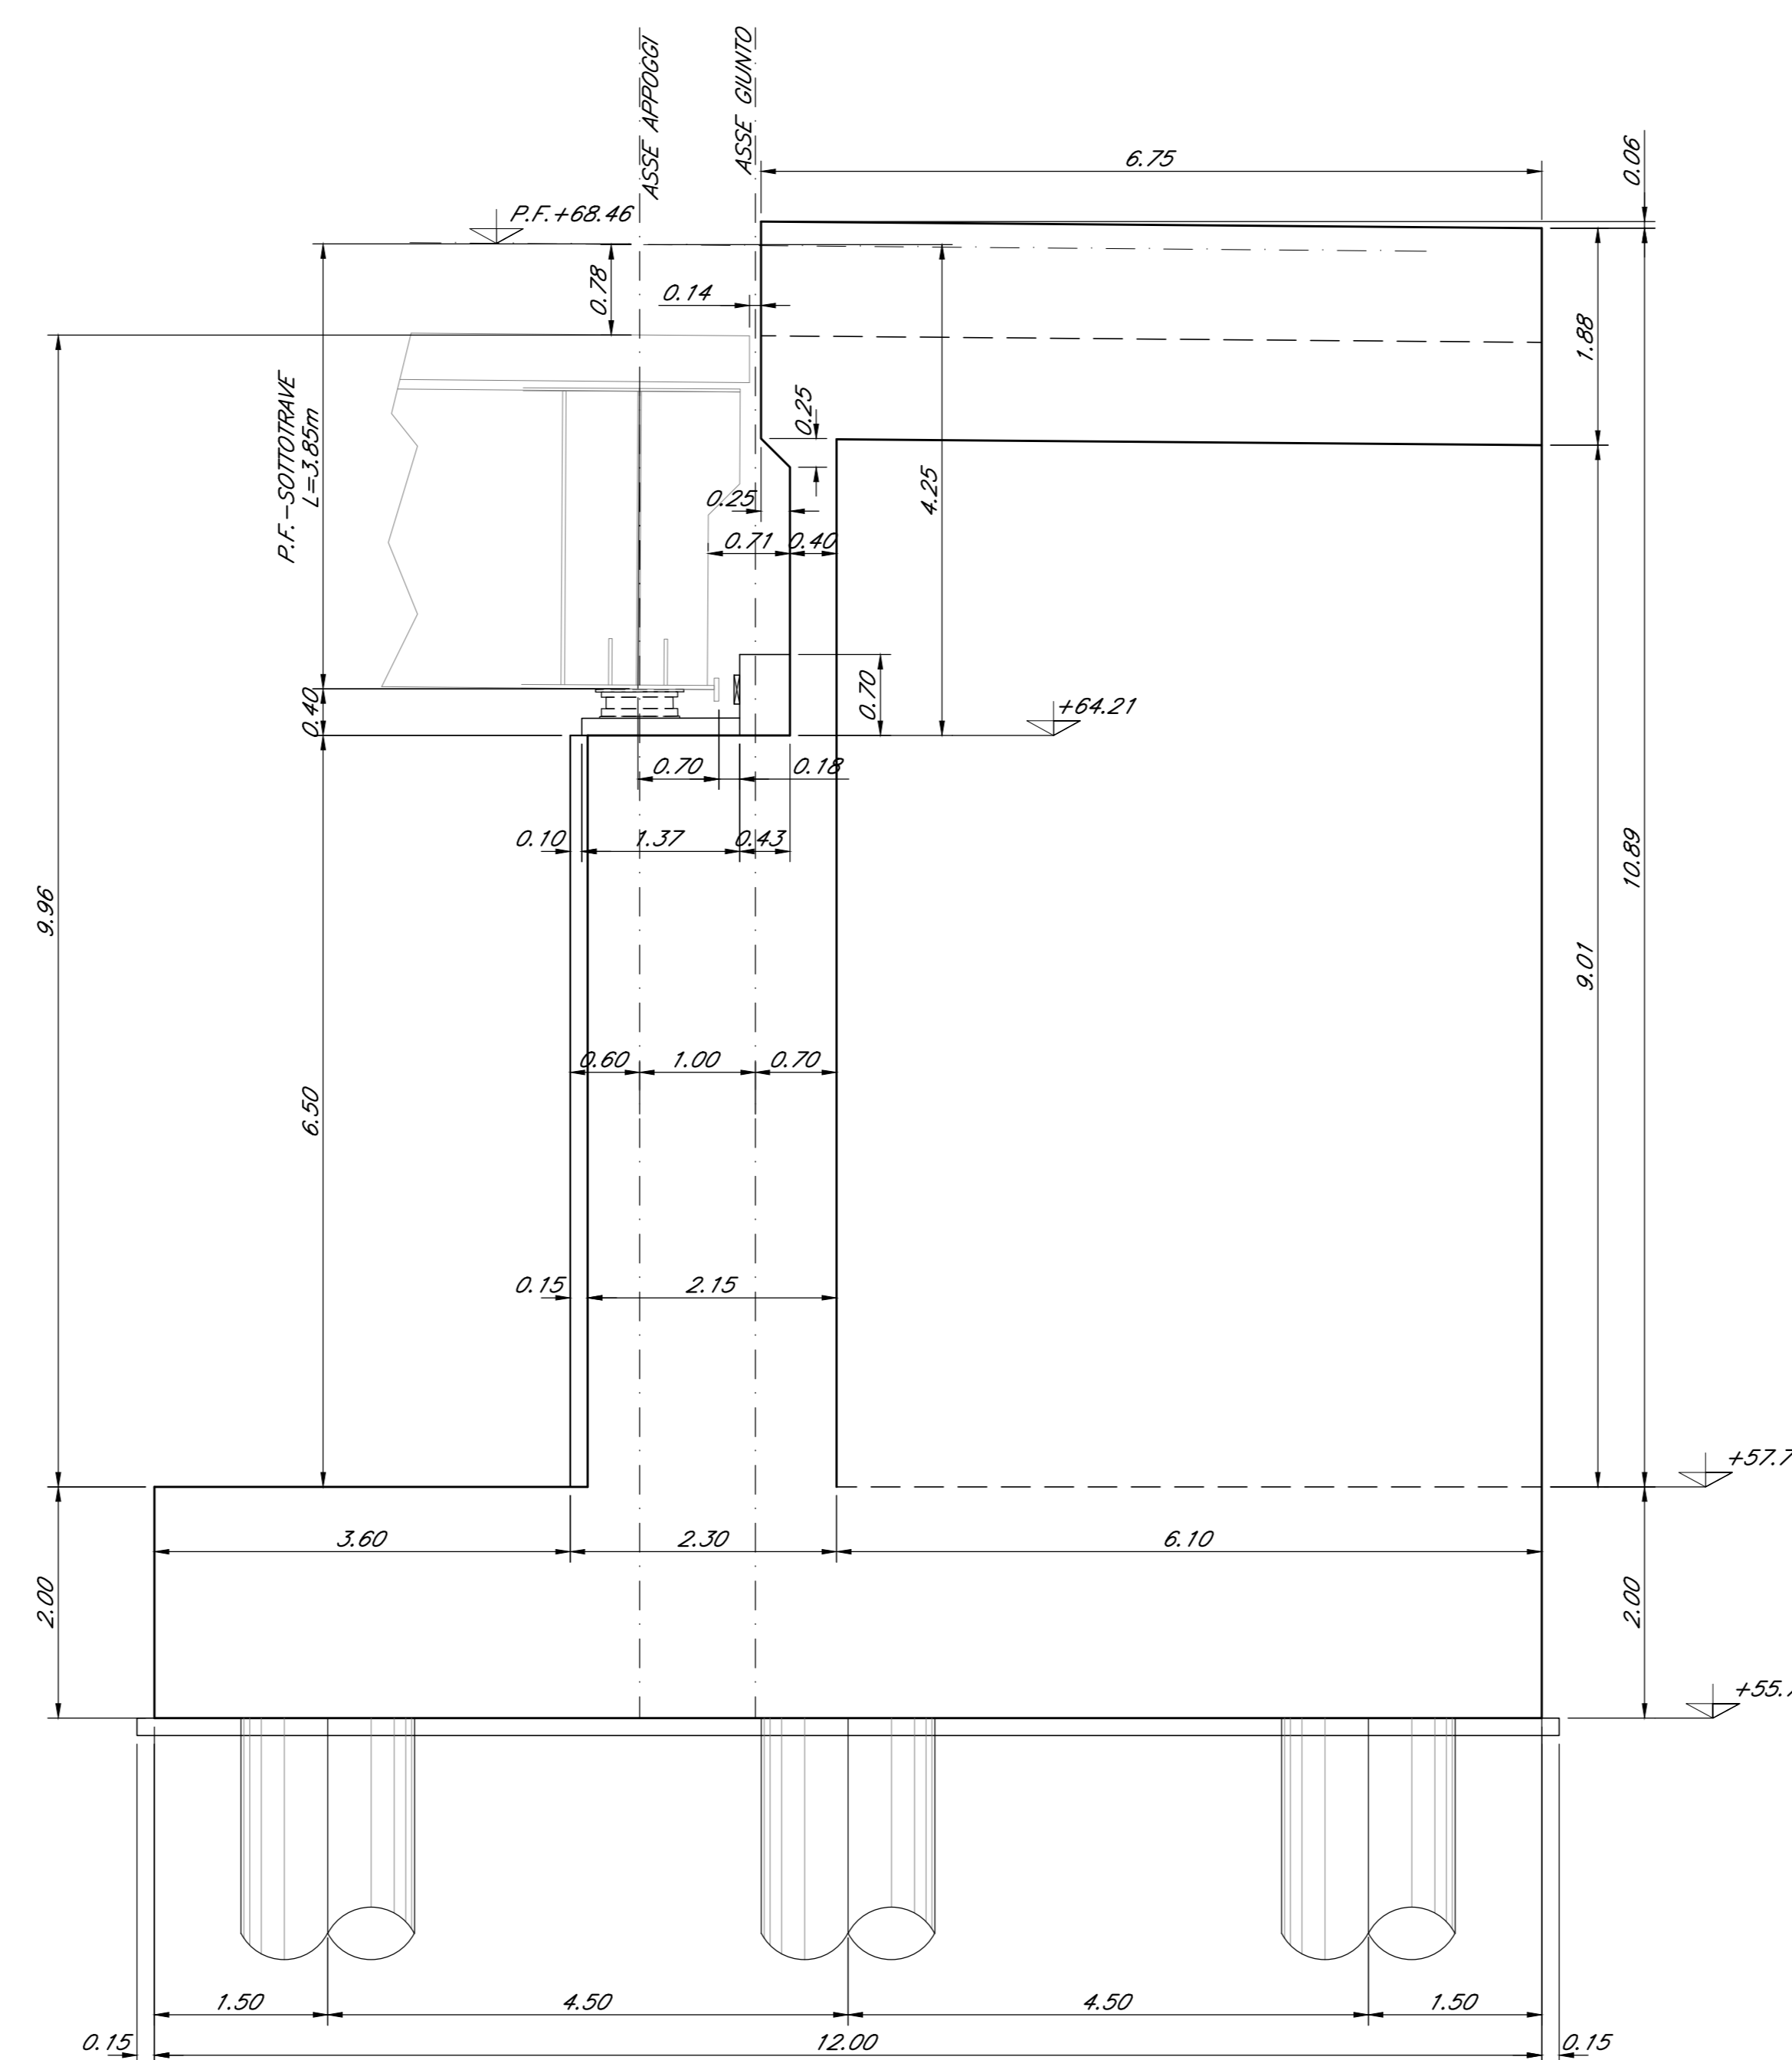

COMMITENTE:
RFI
Rete Ferroviaria Italiana
GRUPPO FERROVIE DELLO STATO ITALIANE

PROGETTAZIONE:
ITALFERR
GRUPPO FERROVIE DELLO STATO ITALIANE

DIRETTRICE FERROVIARIA MESSINA - CATANIA - PALERMO
U.O. OPERE CIVILI E GESTIONE DELLE VARIANTI

PROGETTO DEFINITIVO

RADDOPPIO DELLA TRATTA GIAMPILIERI - FIUMEFREDDO
Lotto 1: Fiumefreddo (I) - Taormina (I) / Letojanni

VI02 - VIADOTTO ALCANTARA
Carpenteria Spalla B - tav. 2 di 2

SCALA:
1:50

COMMESSA LOTTO FASE ENTE TIPO DOC. OPERA/DISCIPLINA PROG. REV.

RIS2S 01 D 09 BB VI02/04 004 A

Rev.	Descrizione	Redatto	Data	Verificato	Data	Approvato	Data	Autore	Data
A	Emissione Esecutiva	SETECO	Gen 2018	RFI	Gen 2018	[Signature]	Gen 2018	[Signature]	Gen 2018