




VISTA TRASVERSALE C-C
Scala 1:50

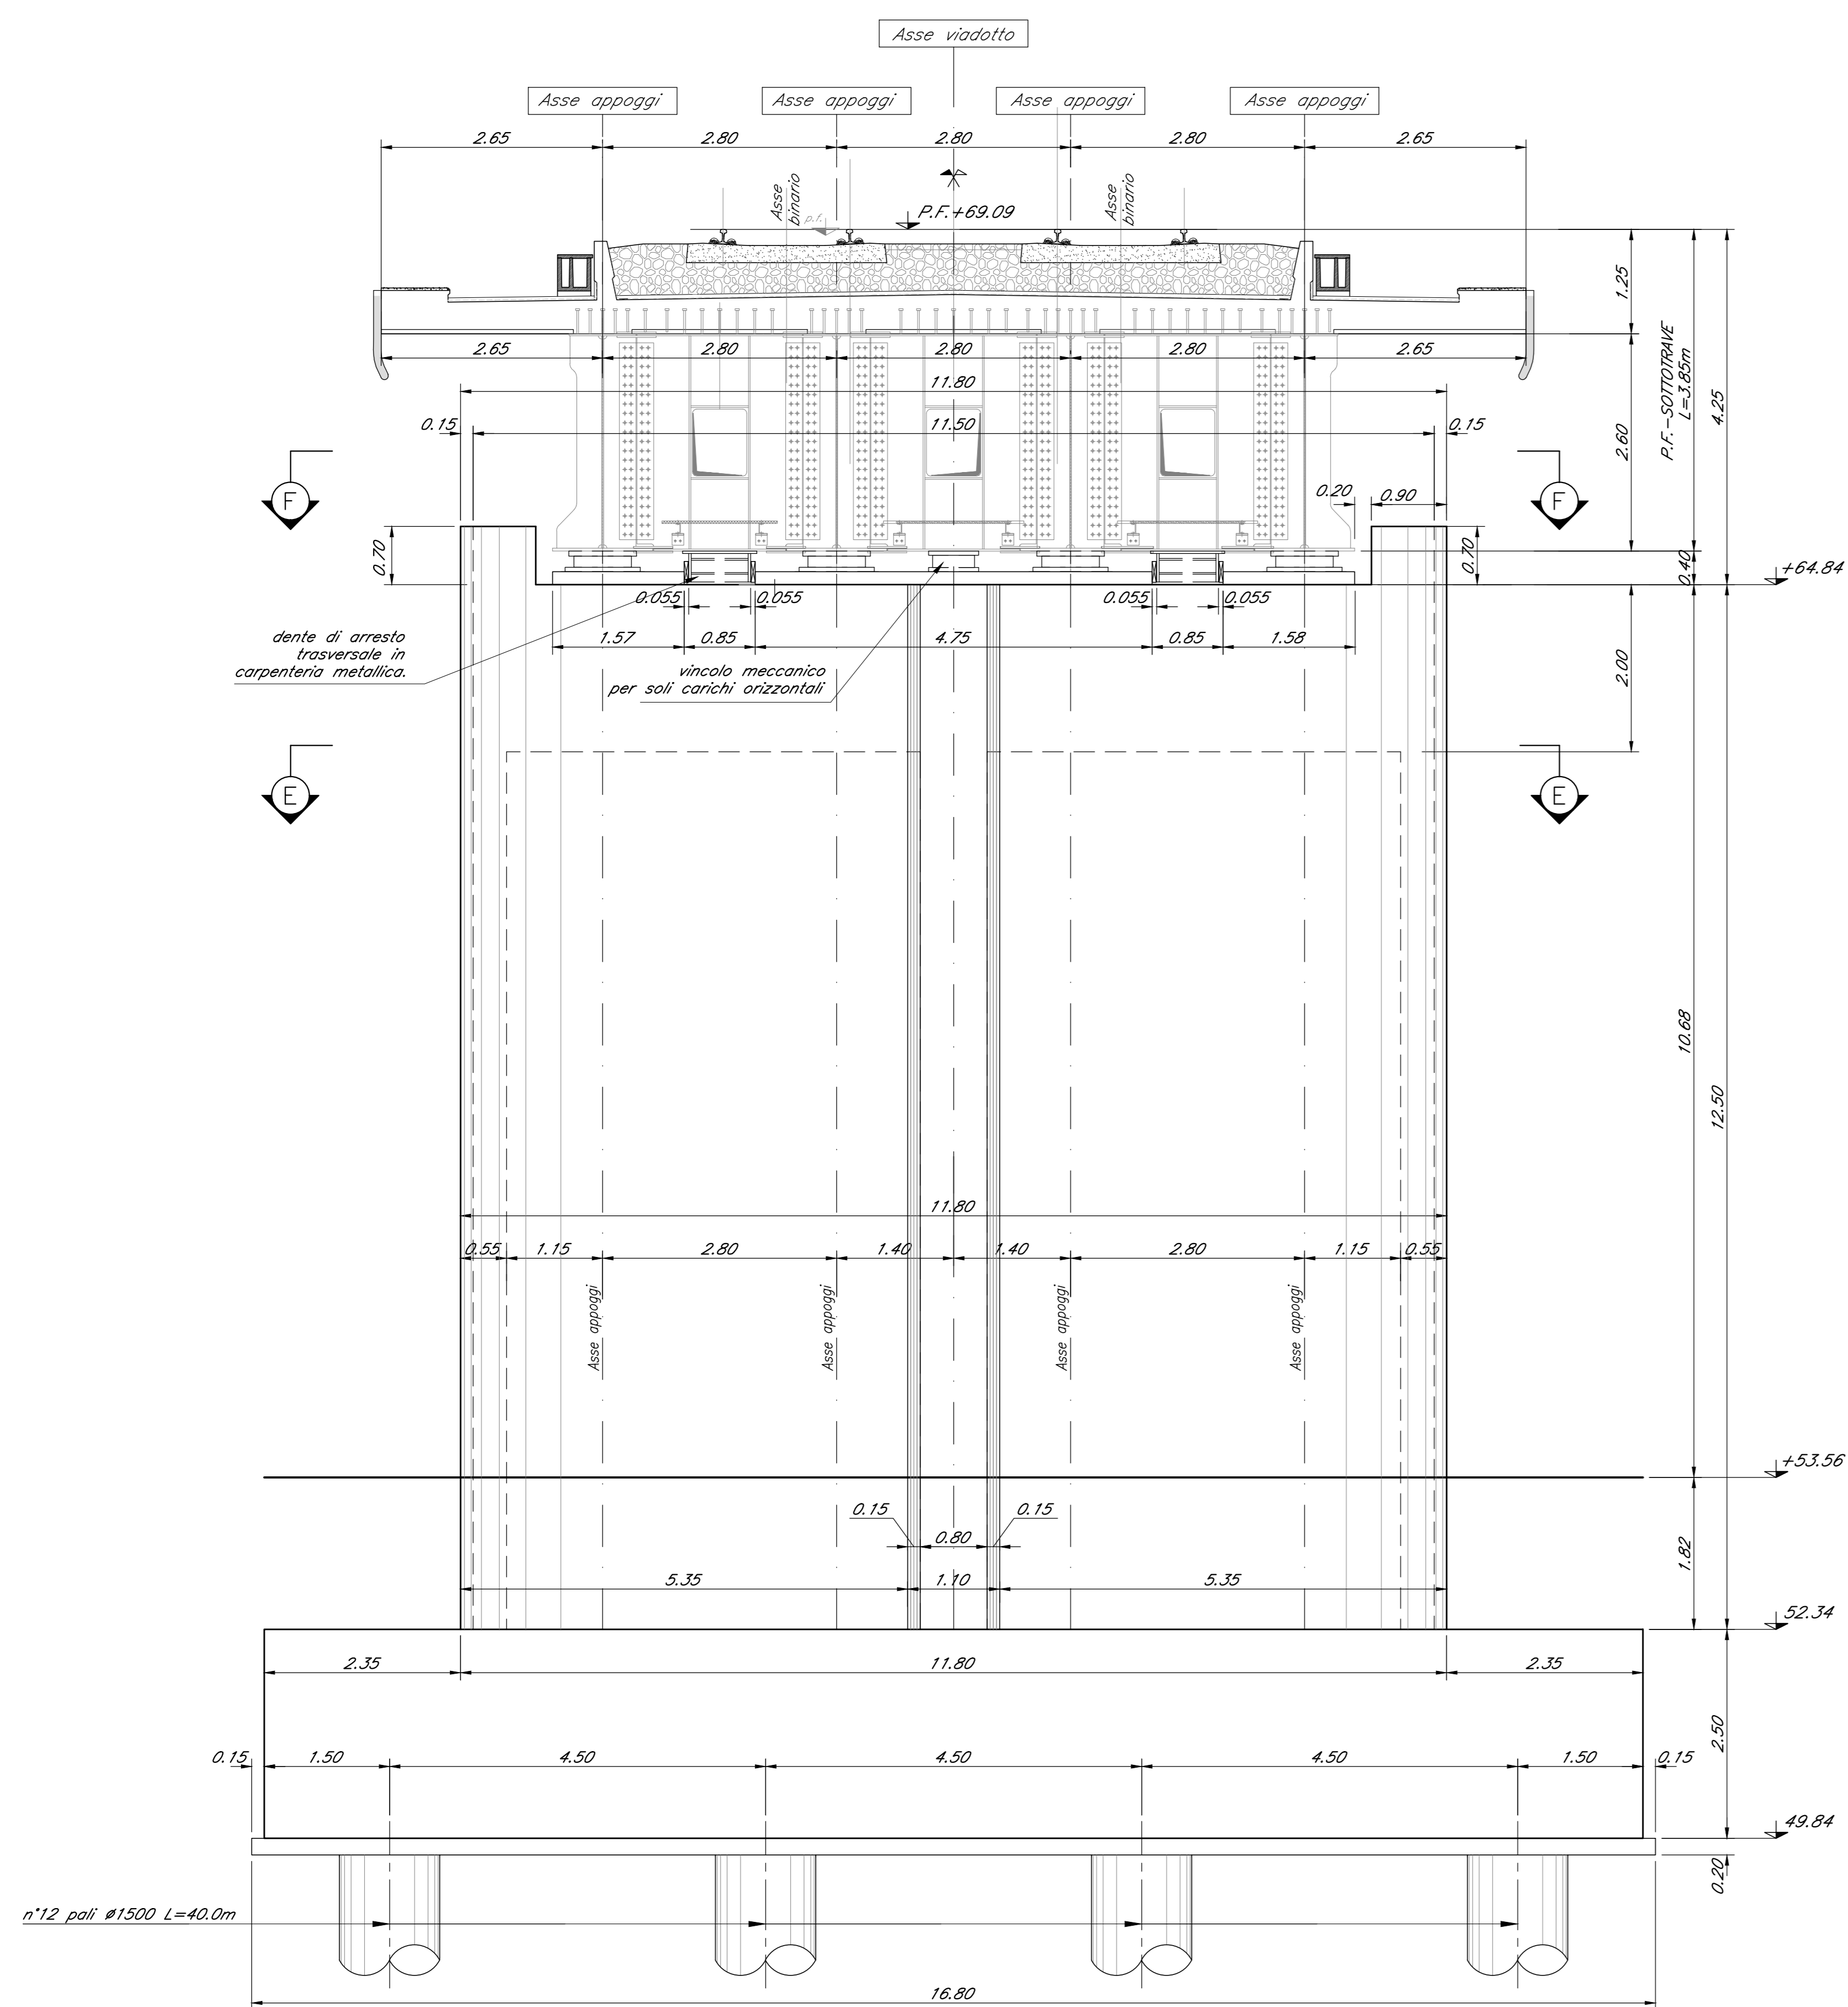

VISTA LONGITUDINALE D-D
Scala 1:50

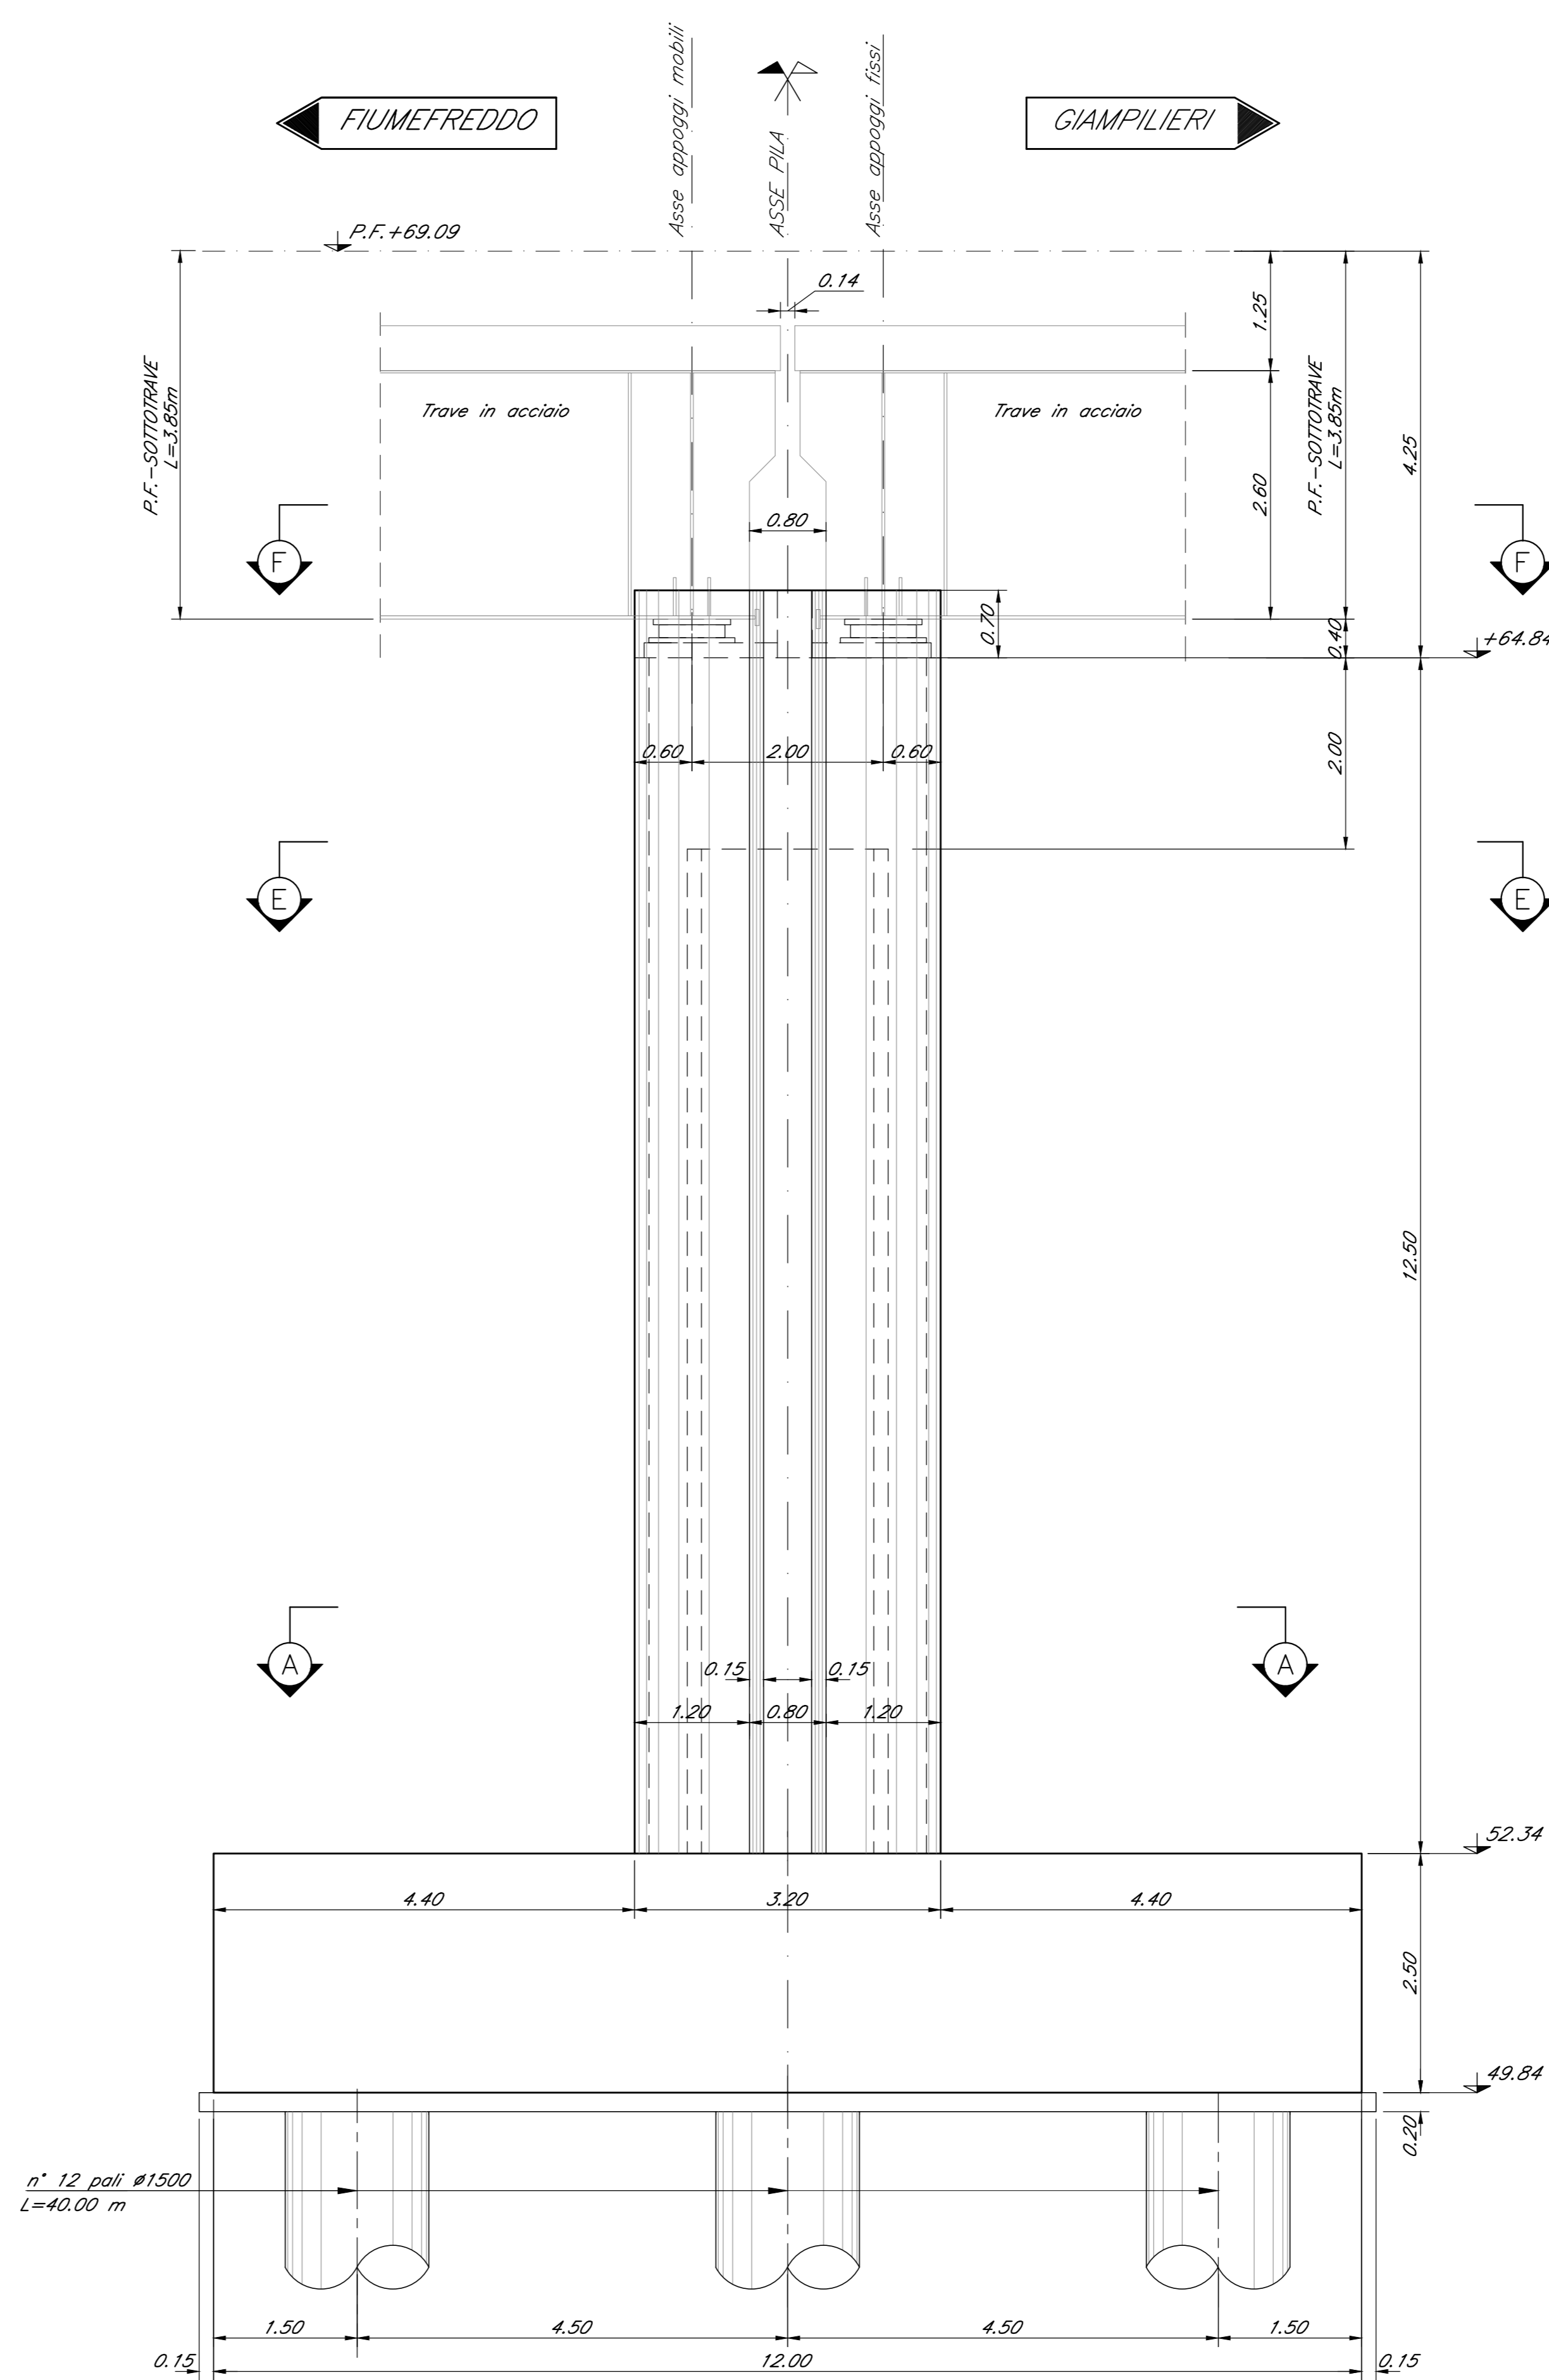

SEZIONE F-F
Scala 1:50

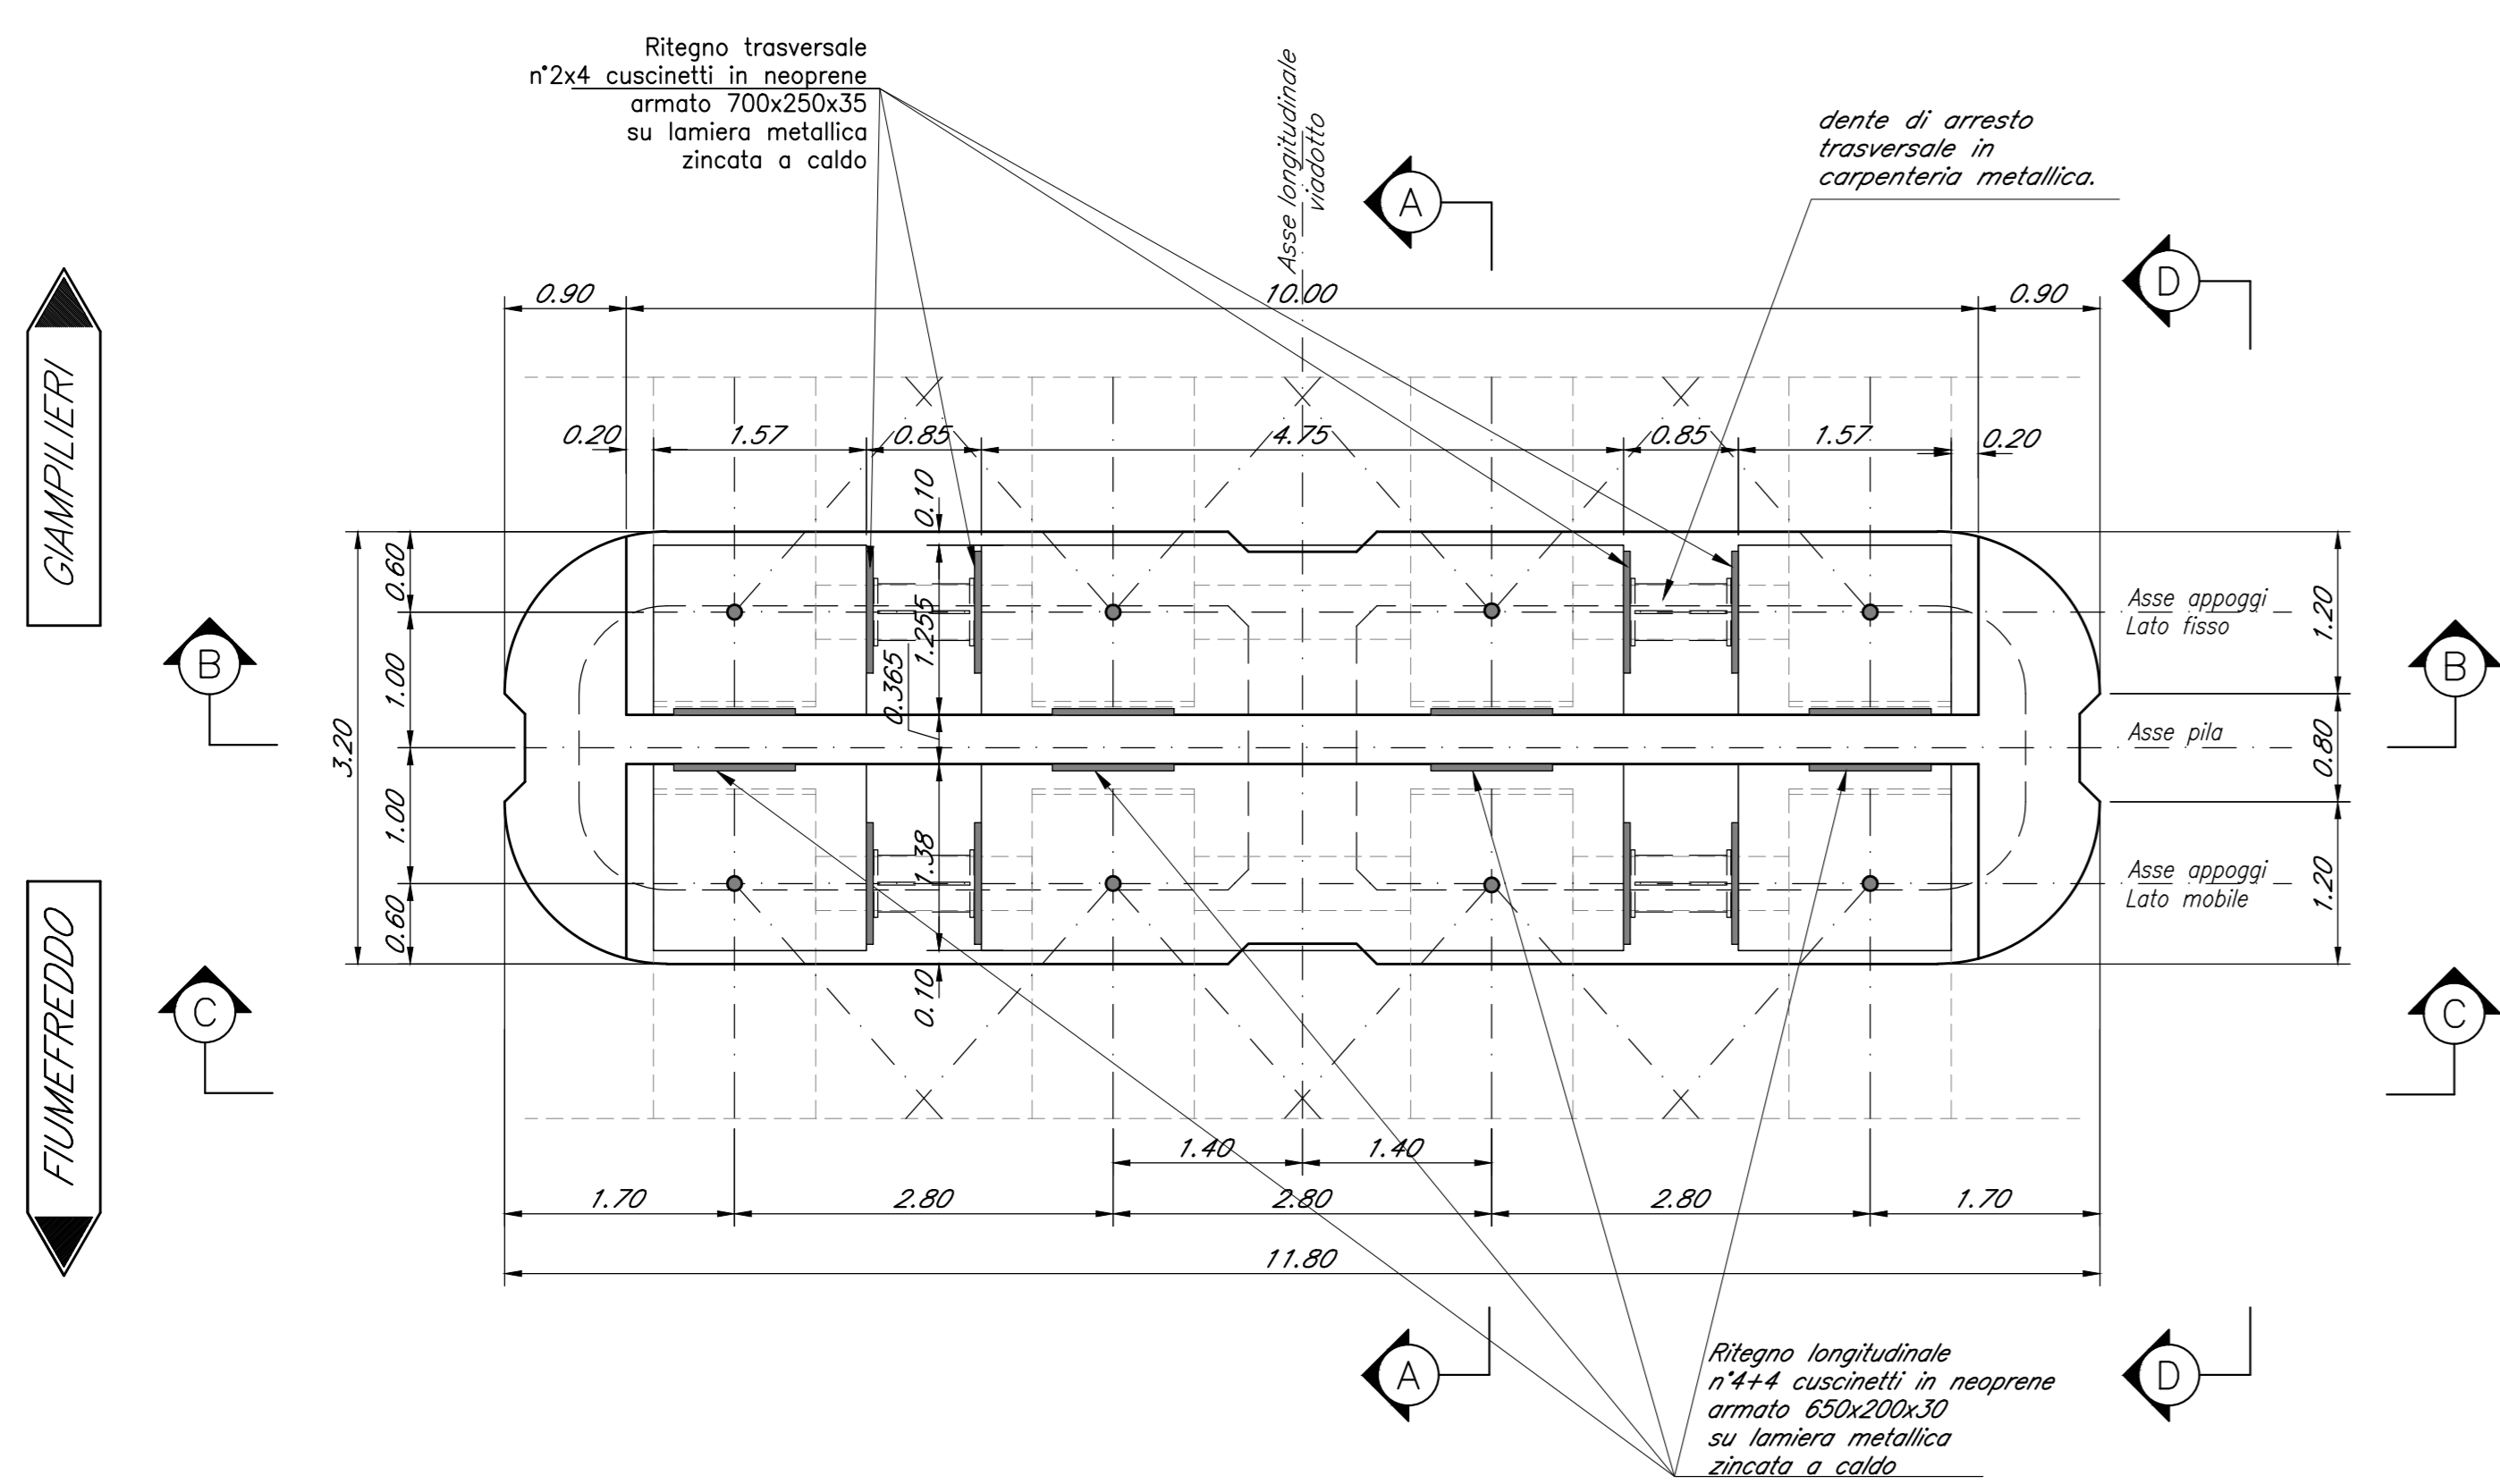

COMMITTENTE:
RFI
RISTE FERROVIARIA ITALIANA
GRUPPO FERROVIE DELLO STATO ITALIANE

PROGETTAZIONE:
ITALFERR
GRUPPO FERROVIE DELLO STATO ITALIANE

DIRETTRICE FERROVIARIA MESSINA - CATANIA - PALERMO
U.O. OPERE CIVILI E GESTIONE DELLE VARIANTI

PROGETTO DEFINITIVO

RADDOPPIO DELLA TRATTA GIAMPILIERI - FIUMEFREDDO
Lotto 1: Fiumefreddo (I) - Taormina (I) / Letojanni

VI02 - VIADOTTO ALCANTARA
Carpenteria Pila P18 - tav. 2 di 2

SCALA: 1:50

COMMESSA	LOTTO	FASE	ENTE	TIPO DOC.	OPERA/DISCIPLINA	PROGR.	REV.
RS2S	01	D	09	BB	V10205	004	A

Revis.	Descrizione	Redatto	Data	Verificato	Data	Approvato	Data	Autorizzato	Data
A	Emissione Esecutiva	SETICO	Gen 2018	A.Ferr	Gen 2018	[Signature]	Gen 2018	[Signature]	Gen 2018

File: RS2S01D098R0205004A.dwg n. Etab. 1765