



SEZIONE TRASVERSALE B-B
Scala 1:50

CARPENTERIA PILA 21
Scala 1:50


SEZIONE LONGITUDINALE C-C
Scala 1:50

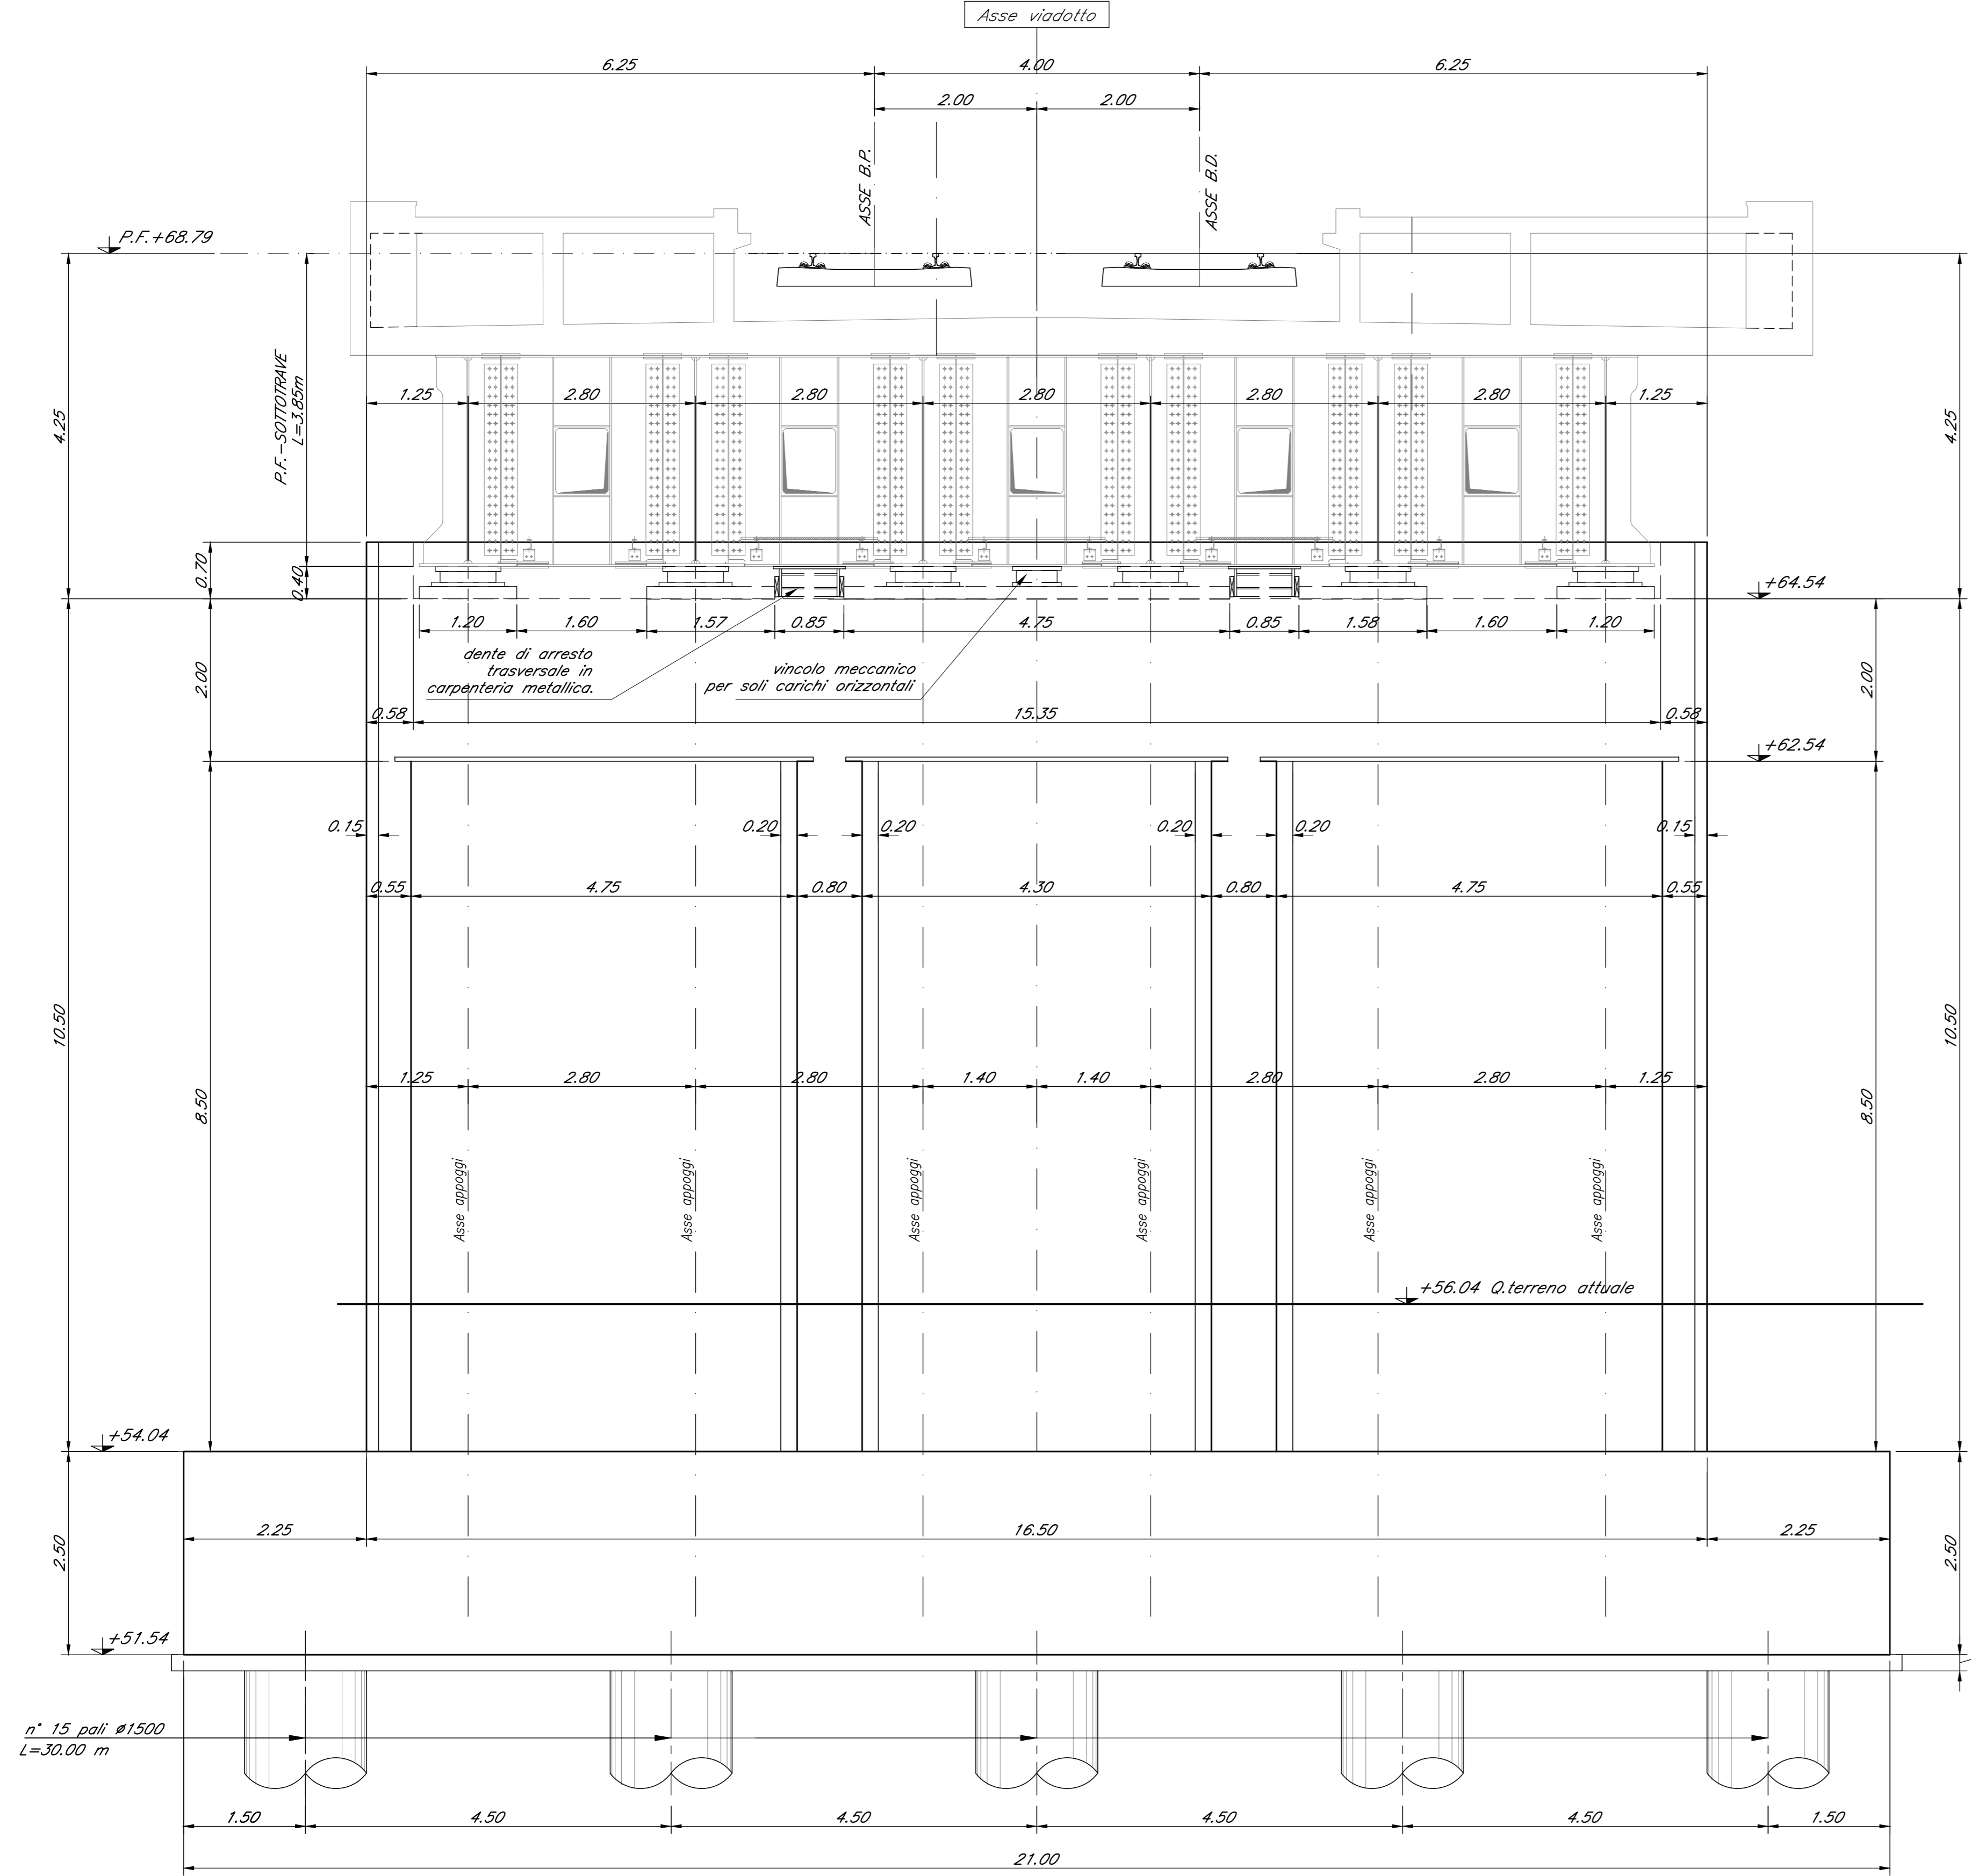


Pianta A-A
Scala 1:50

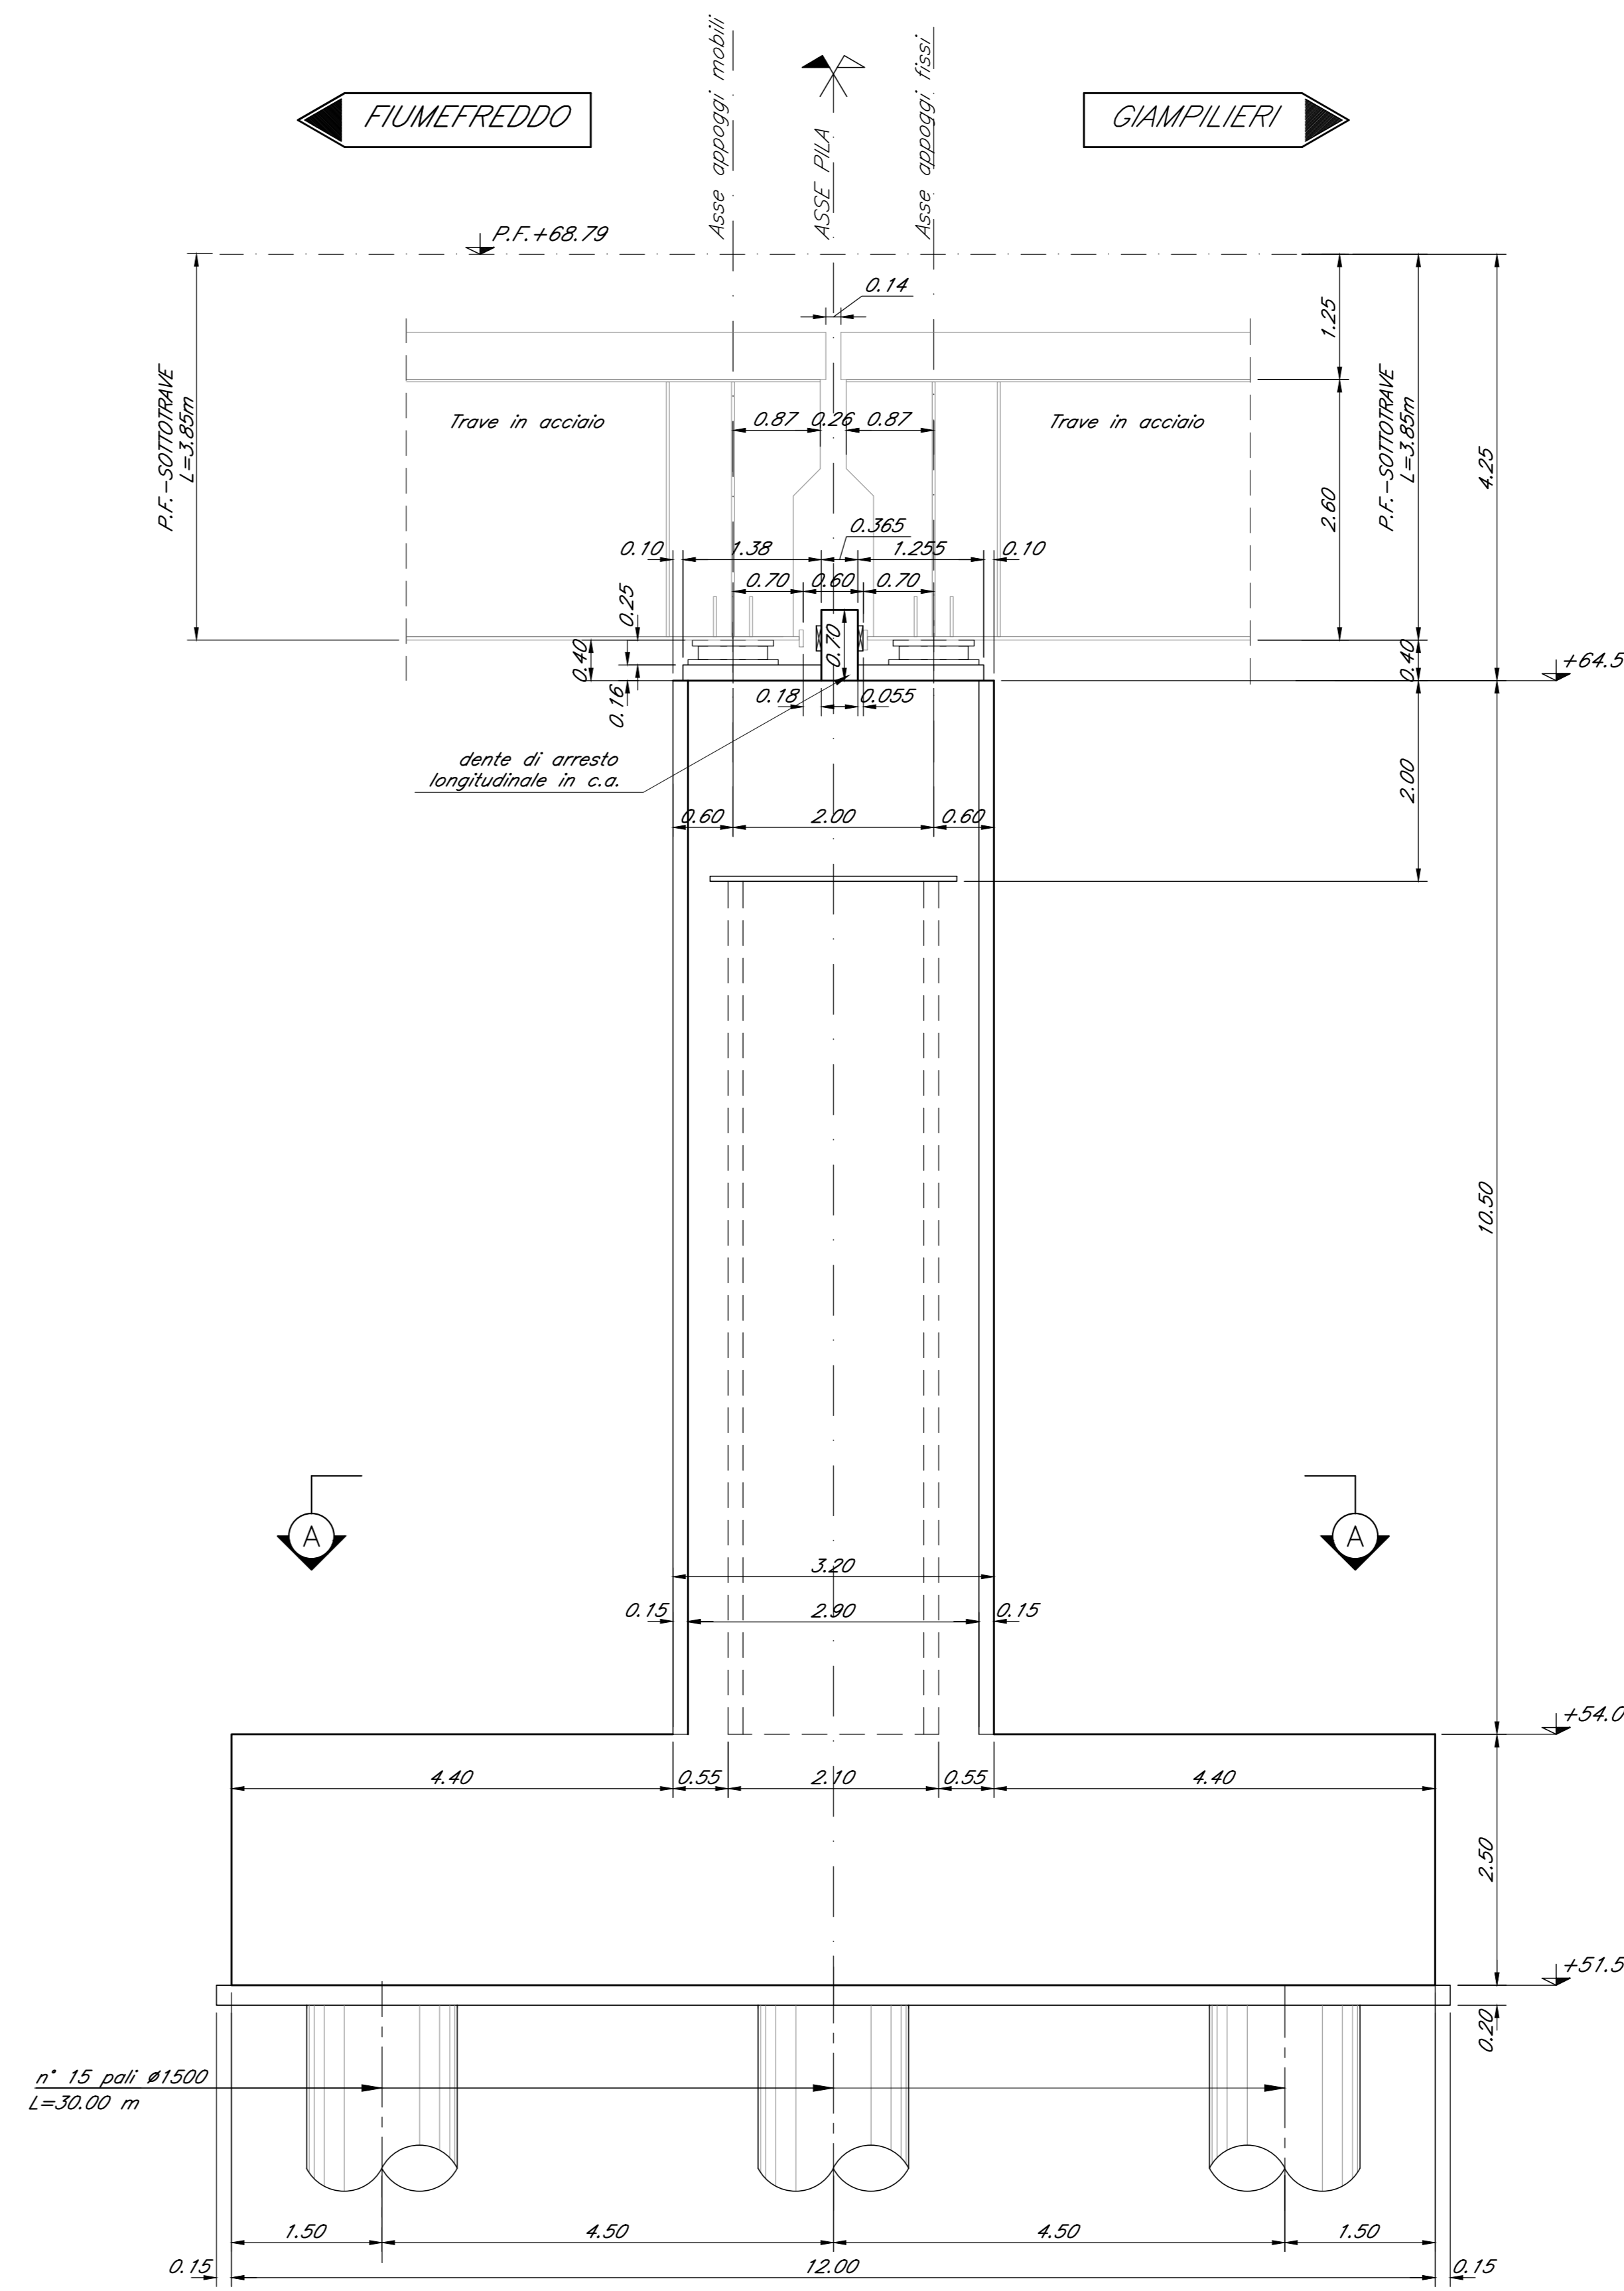


DETAGLIO RITEGNO TRASVERSALE

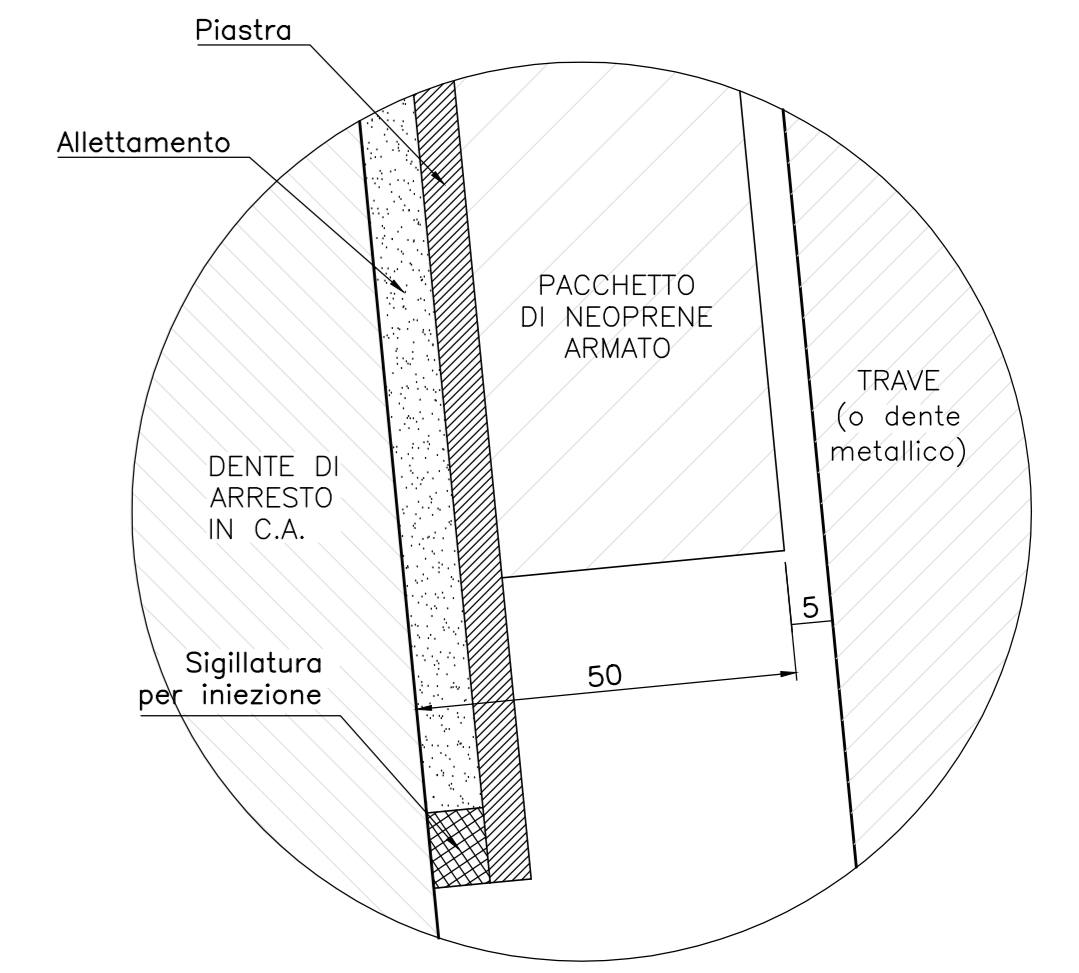

DETAGLIO RITEGNO LONGITUDINALE

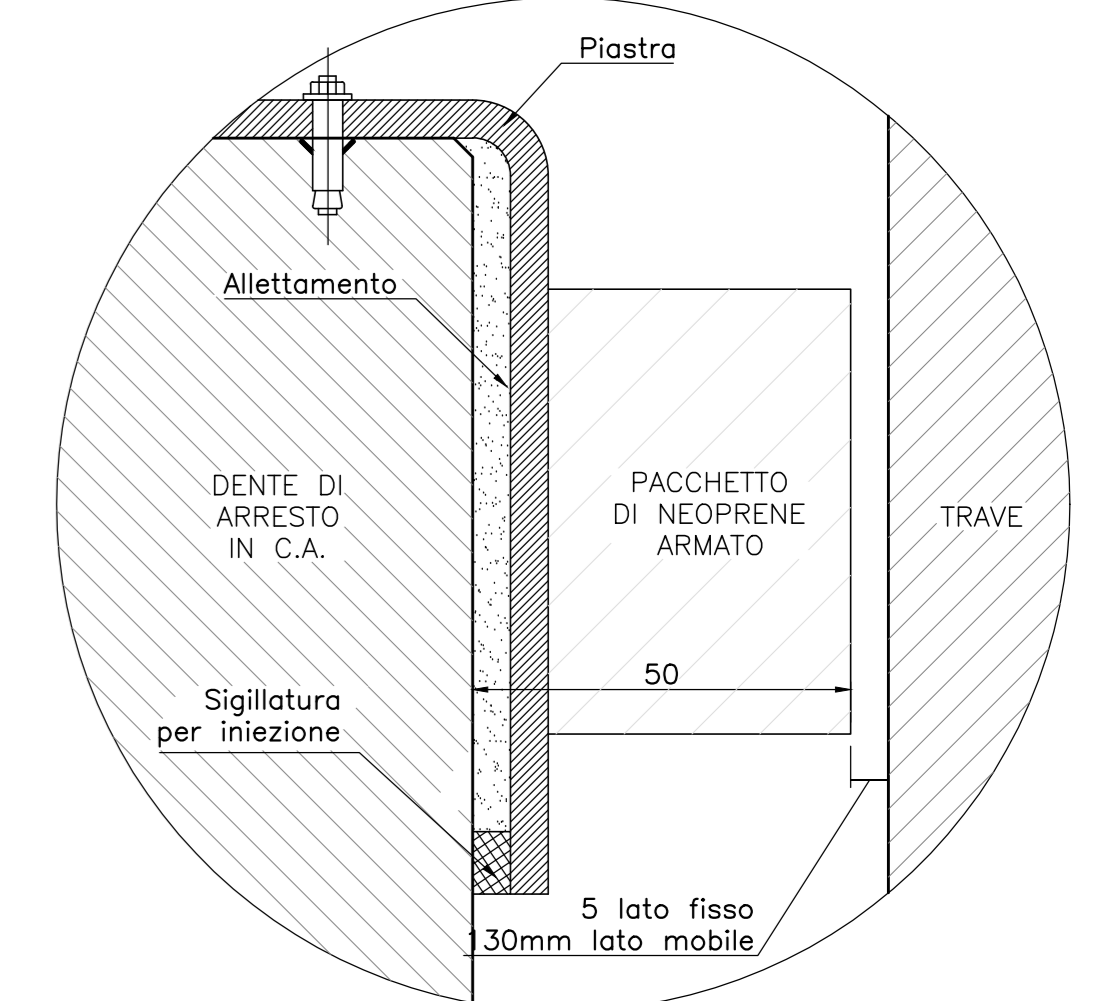

Nota:
• Le quote dei baggioni sono indicate e andranno verificate con l'altezza effettiva degli apparecchi di appoggio

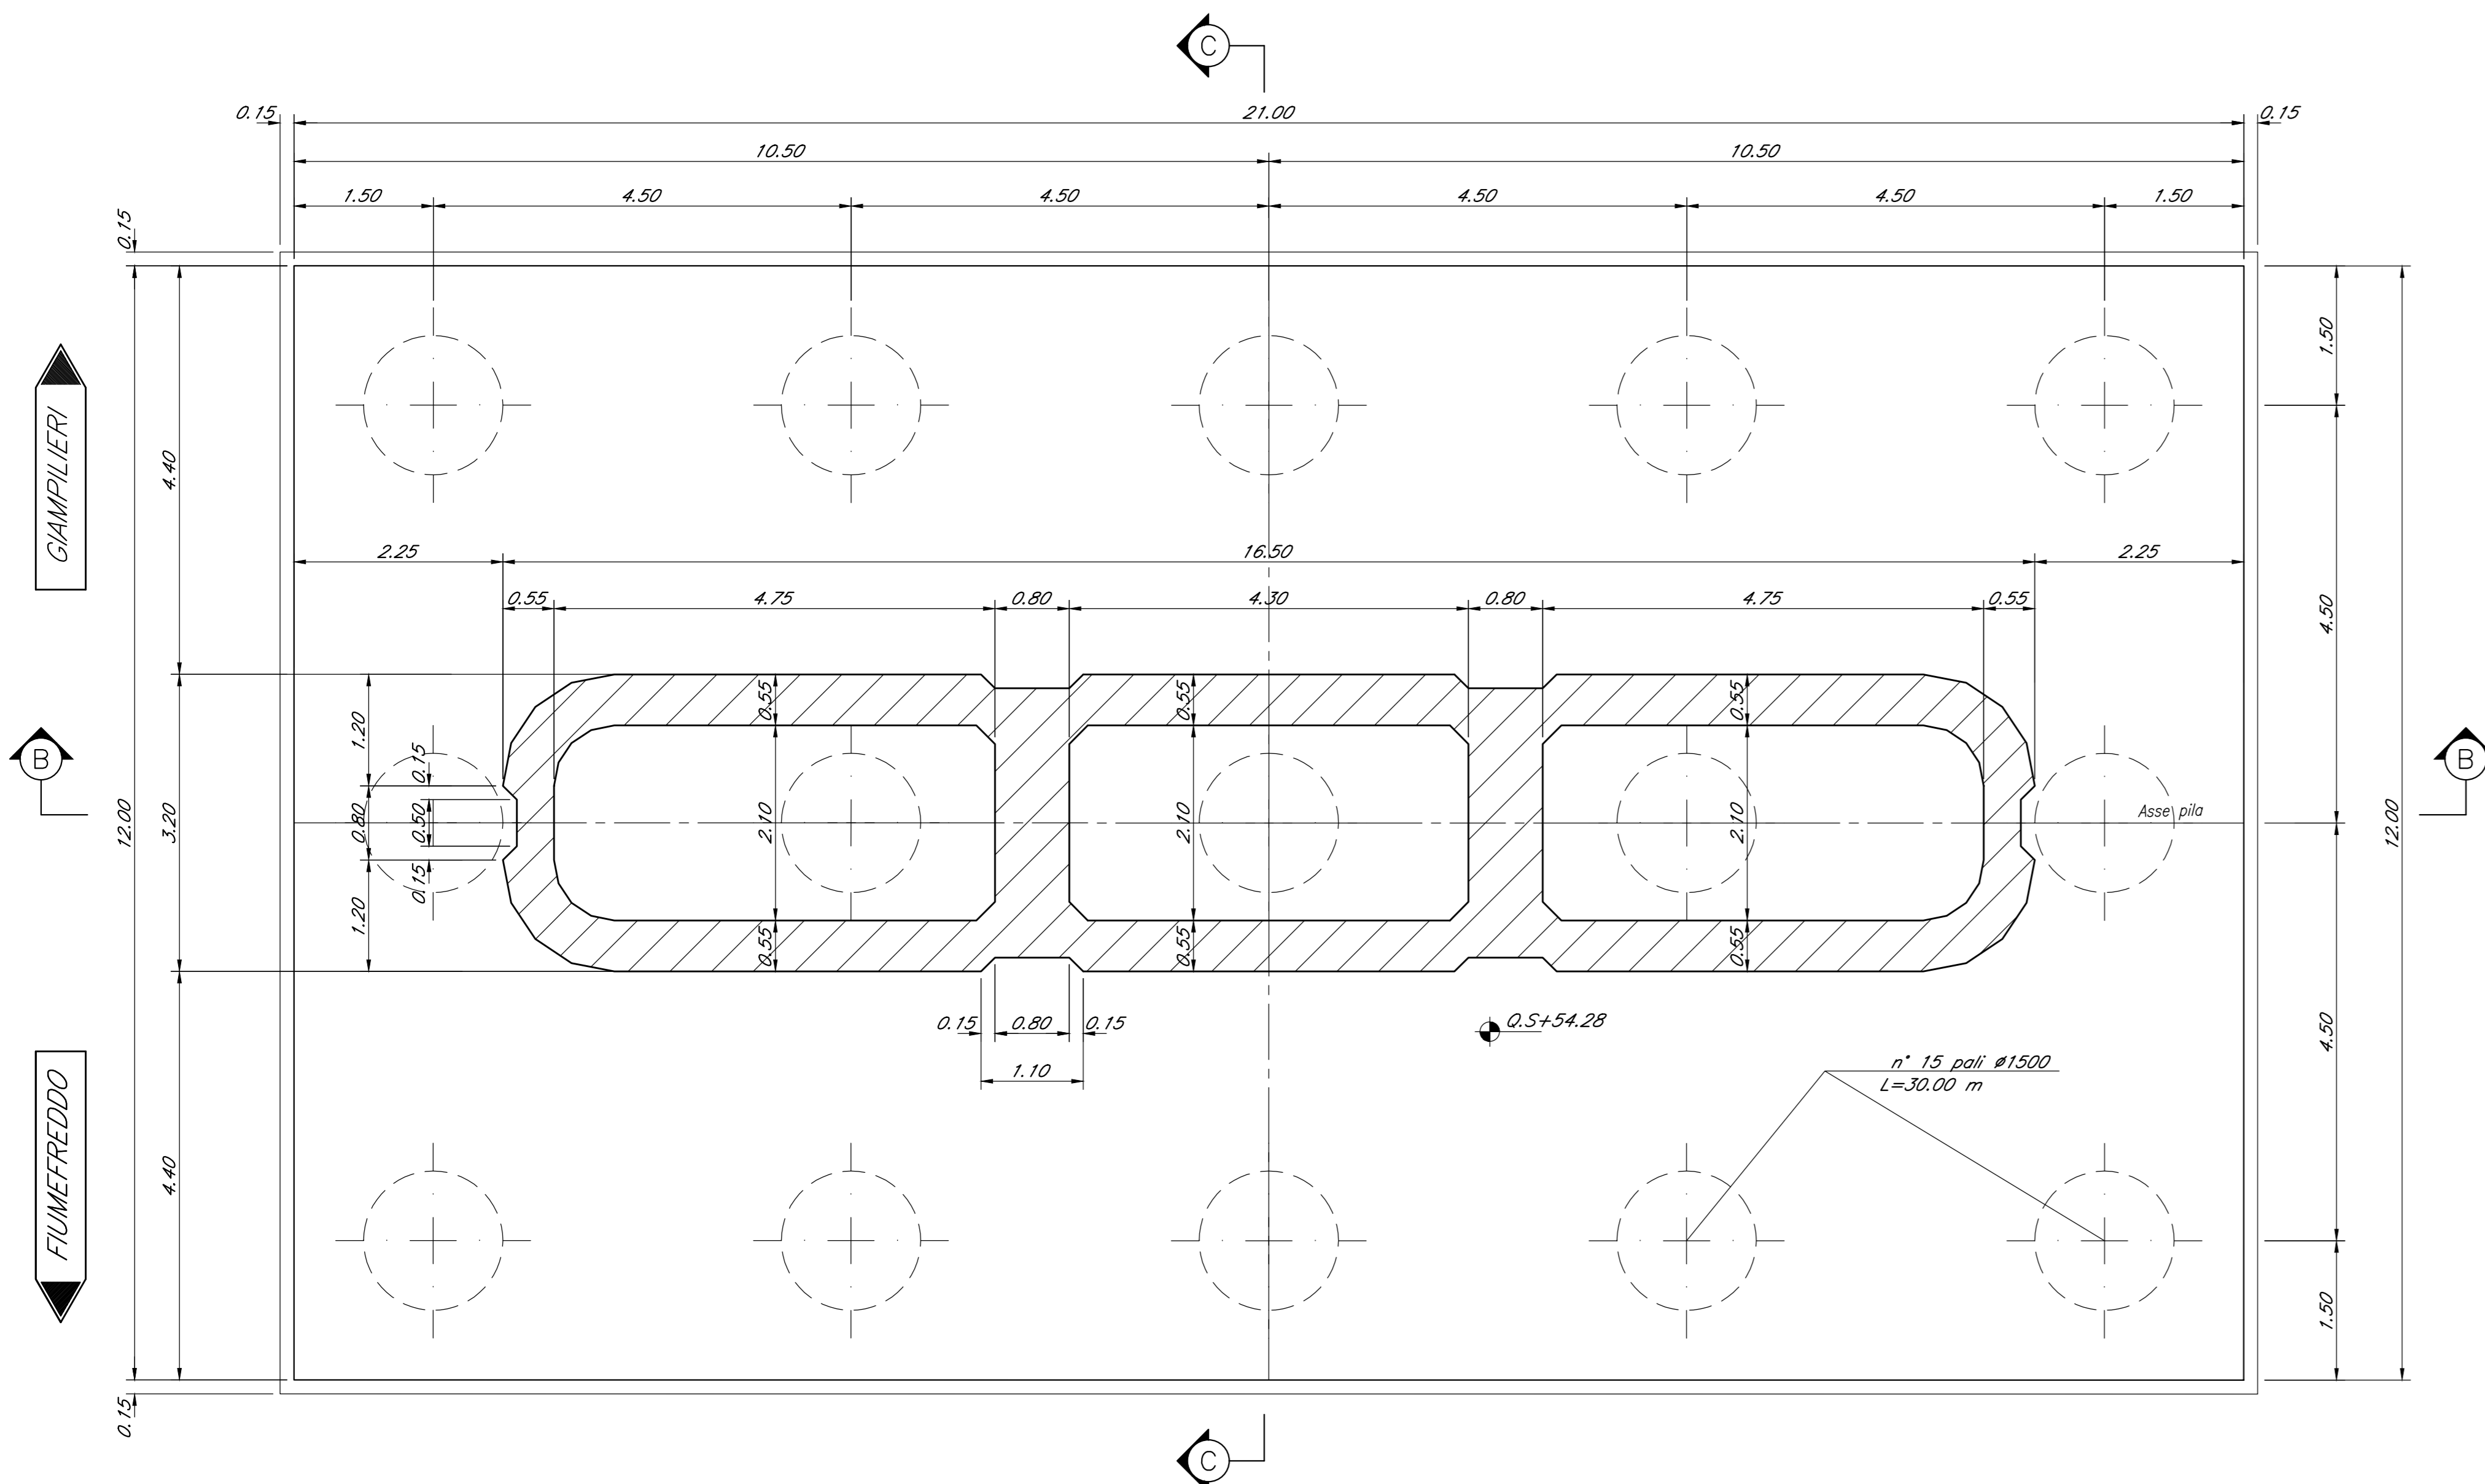

COMMITTENTE:

PROGETTAZIONE:

DIRETTRICE FERROVIARIA MESSINA - CATANIA - PALERMO
U.O. OPERE CIVILI E GESTIONE DELLE VARIANTI

PROGETTO DEFINITIVO

RADDOPPIO DELLA TRATTA GIAMPILIERI - FIUMEFREDDO
Lotto 1: Fiumefreddo (I) - Taormina (I) / Letojanni

VI02 - VIADOTTO ALCANTARA
Carpenteria Pila P21 - tav. 1 di 2

SCALA: 1:50

COMMESSA	LOTTO	FASE	ENTE	TIPO DOC.	OPERA/DISCIPLINA	PROGR.	REV.
RS2S	01	D	09	BB	VI0205	009	A

Revis.	Descrizione	Redatto	Data	Verificato	Data	Approvato	Data	Autorizzazio	Data
A	Emissione Esecutiva	SETTECO	Gen. 2018	A.Ferr.	Gen. 2018	P. Caputo	Gen. 2018		

File: RS2S01D098B10205009A.dwg n. Elab. 1770