




PROSPETTO
Scala 1:50

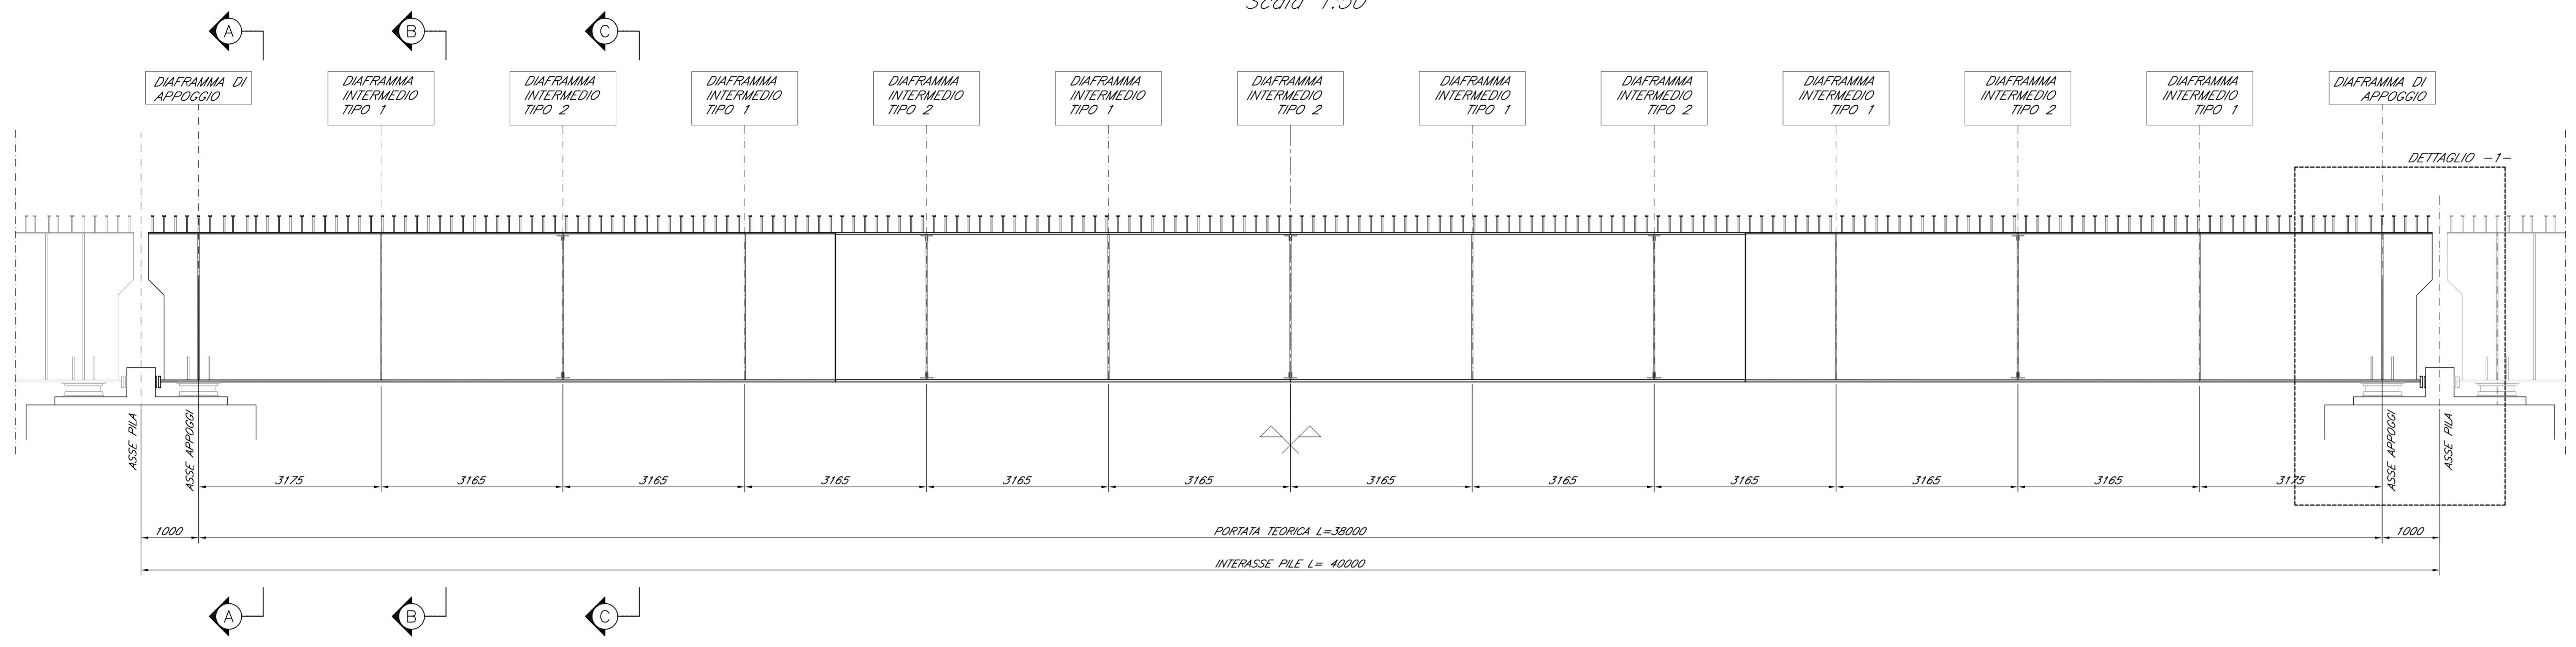


SEZIONE A-A
DIAFRAMMA DI APPOGGIO
Scala 1:20

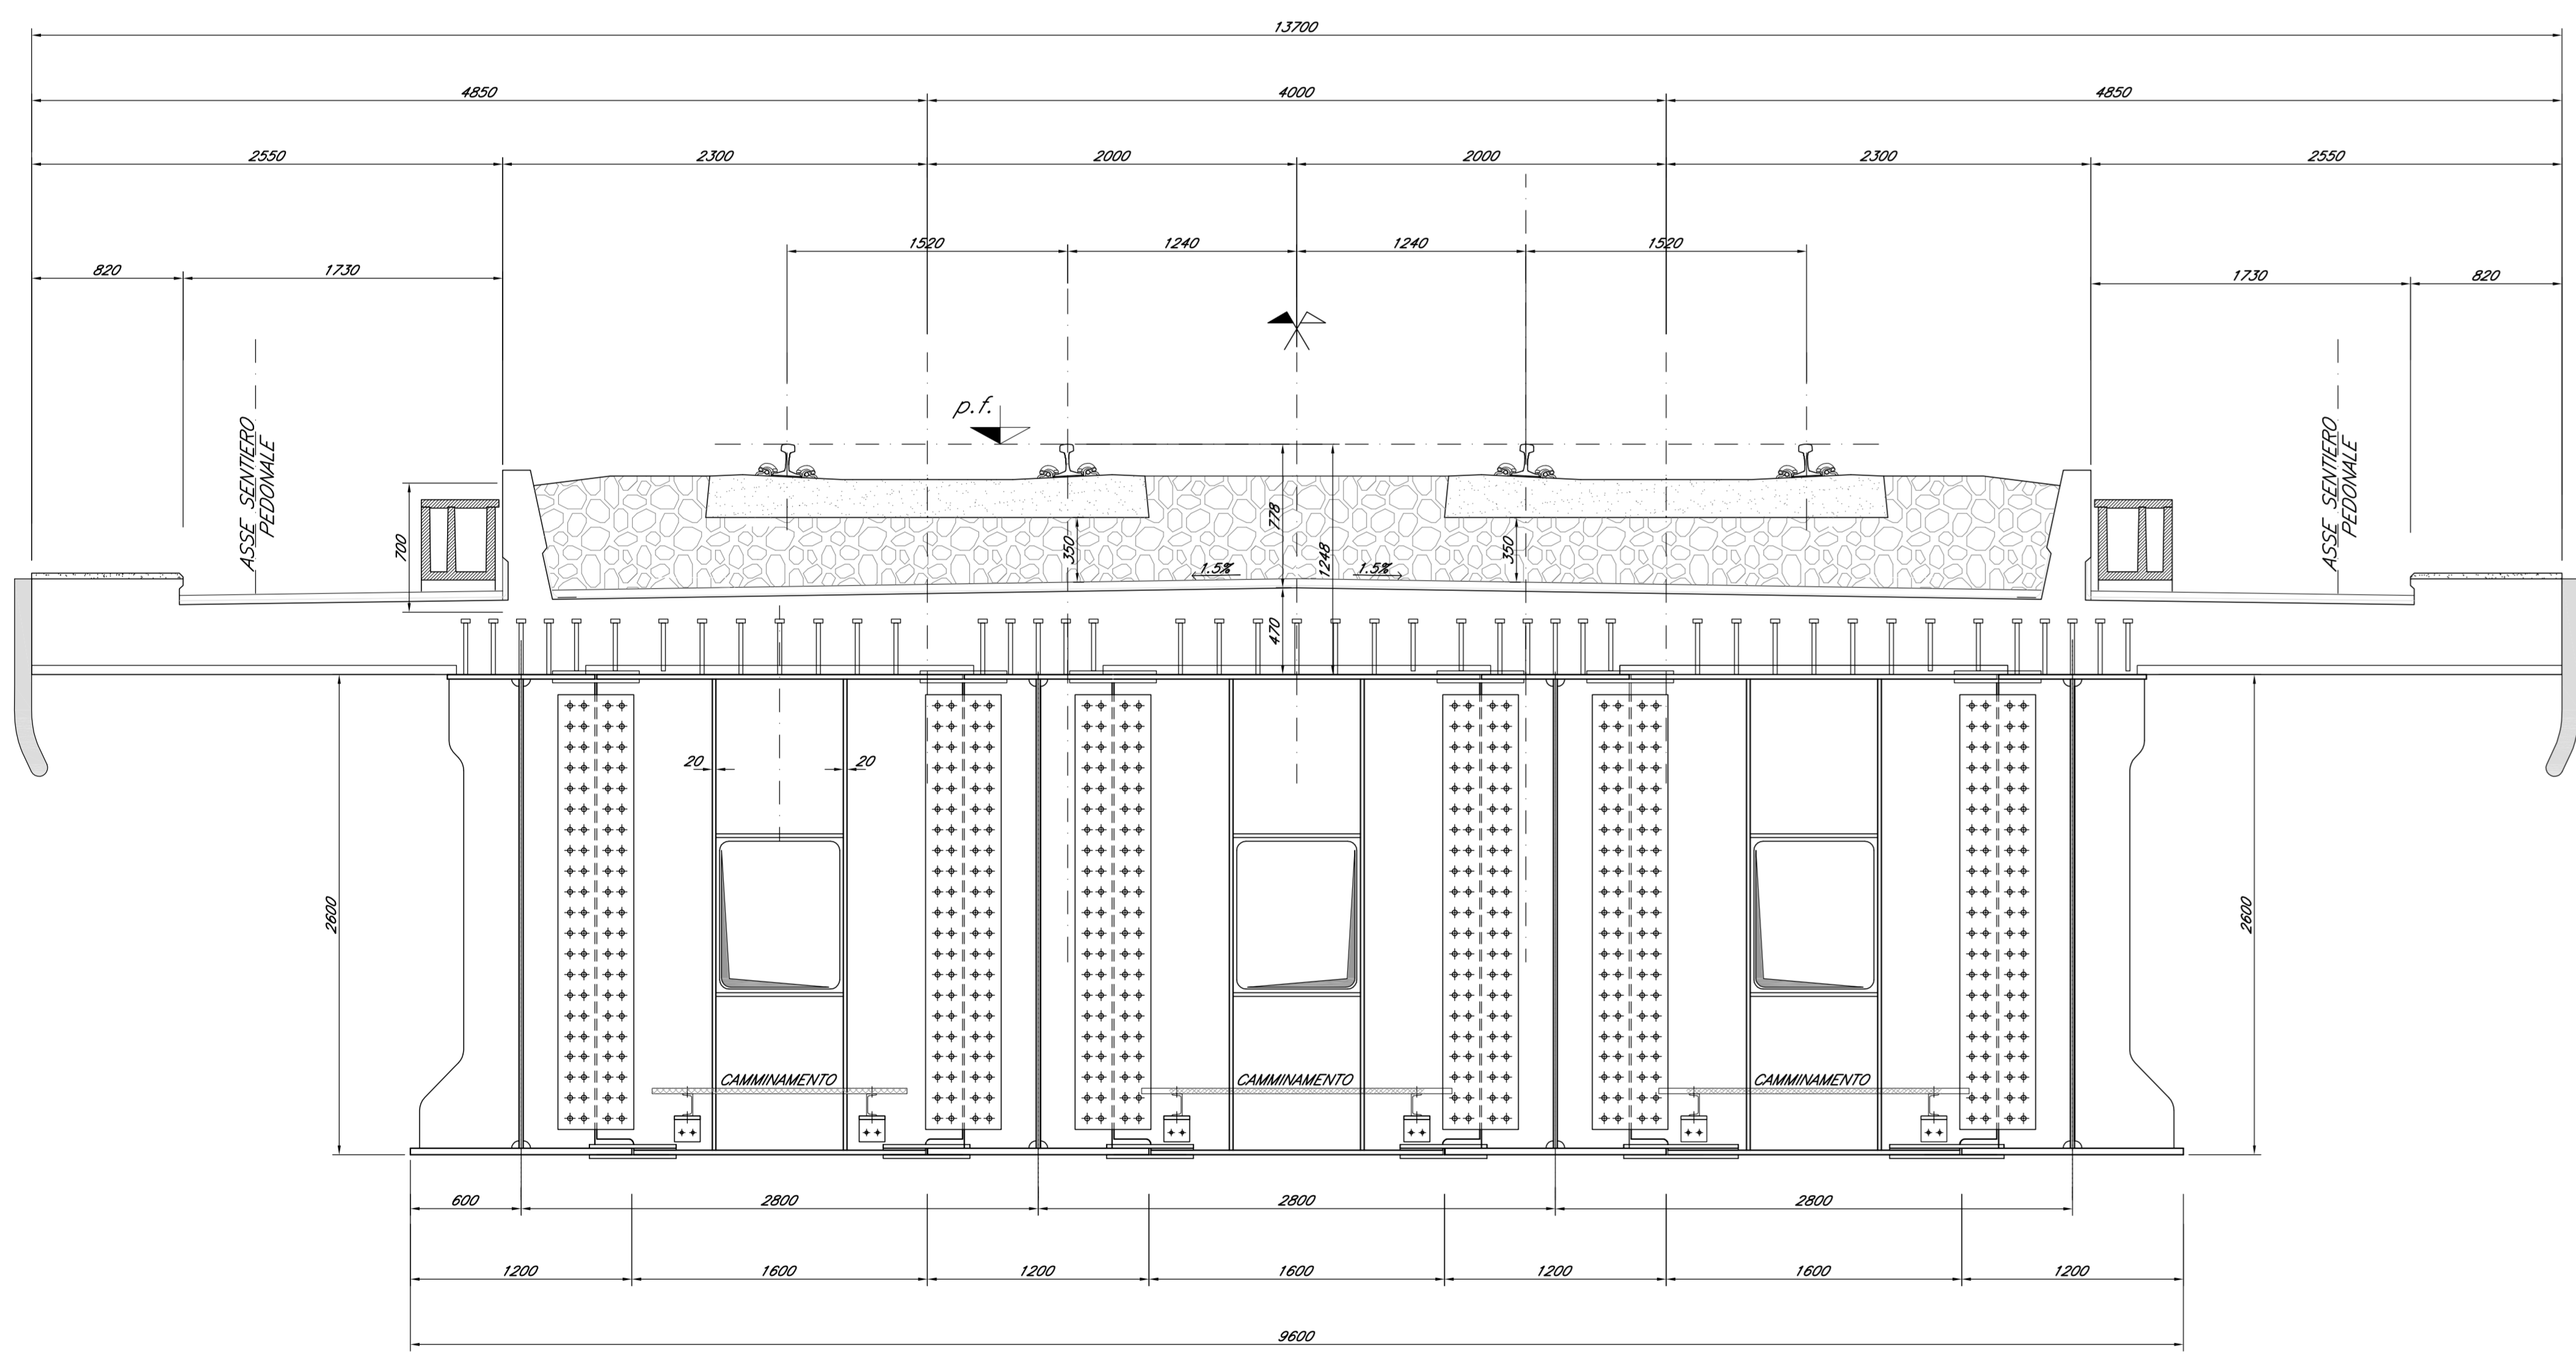

DETTAGLIO 1
Scala 1:20

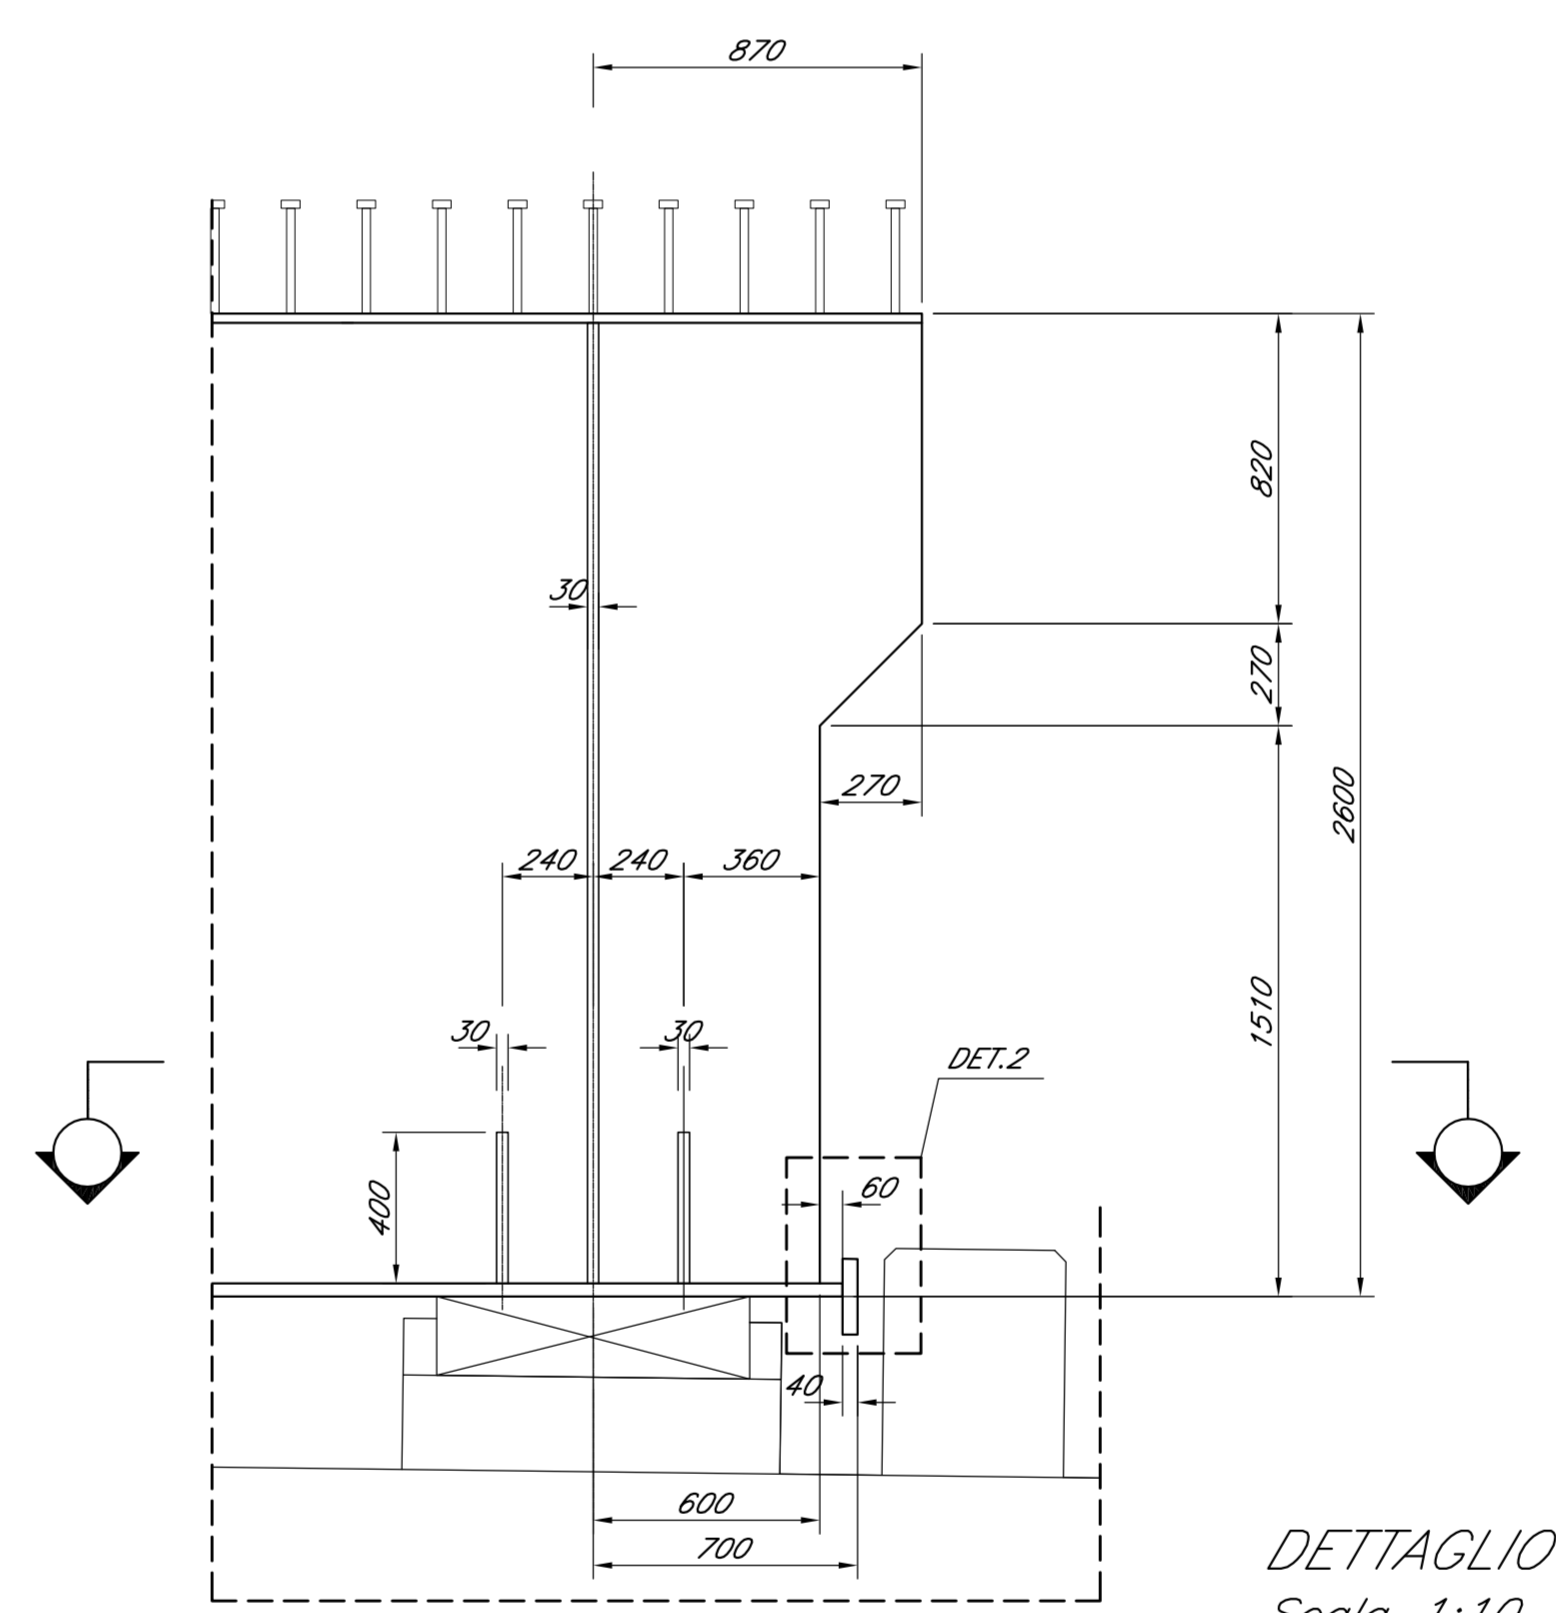

DETTAGLIO 2
Scala 1:10

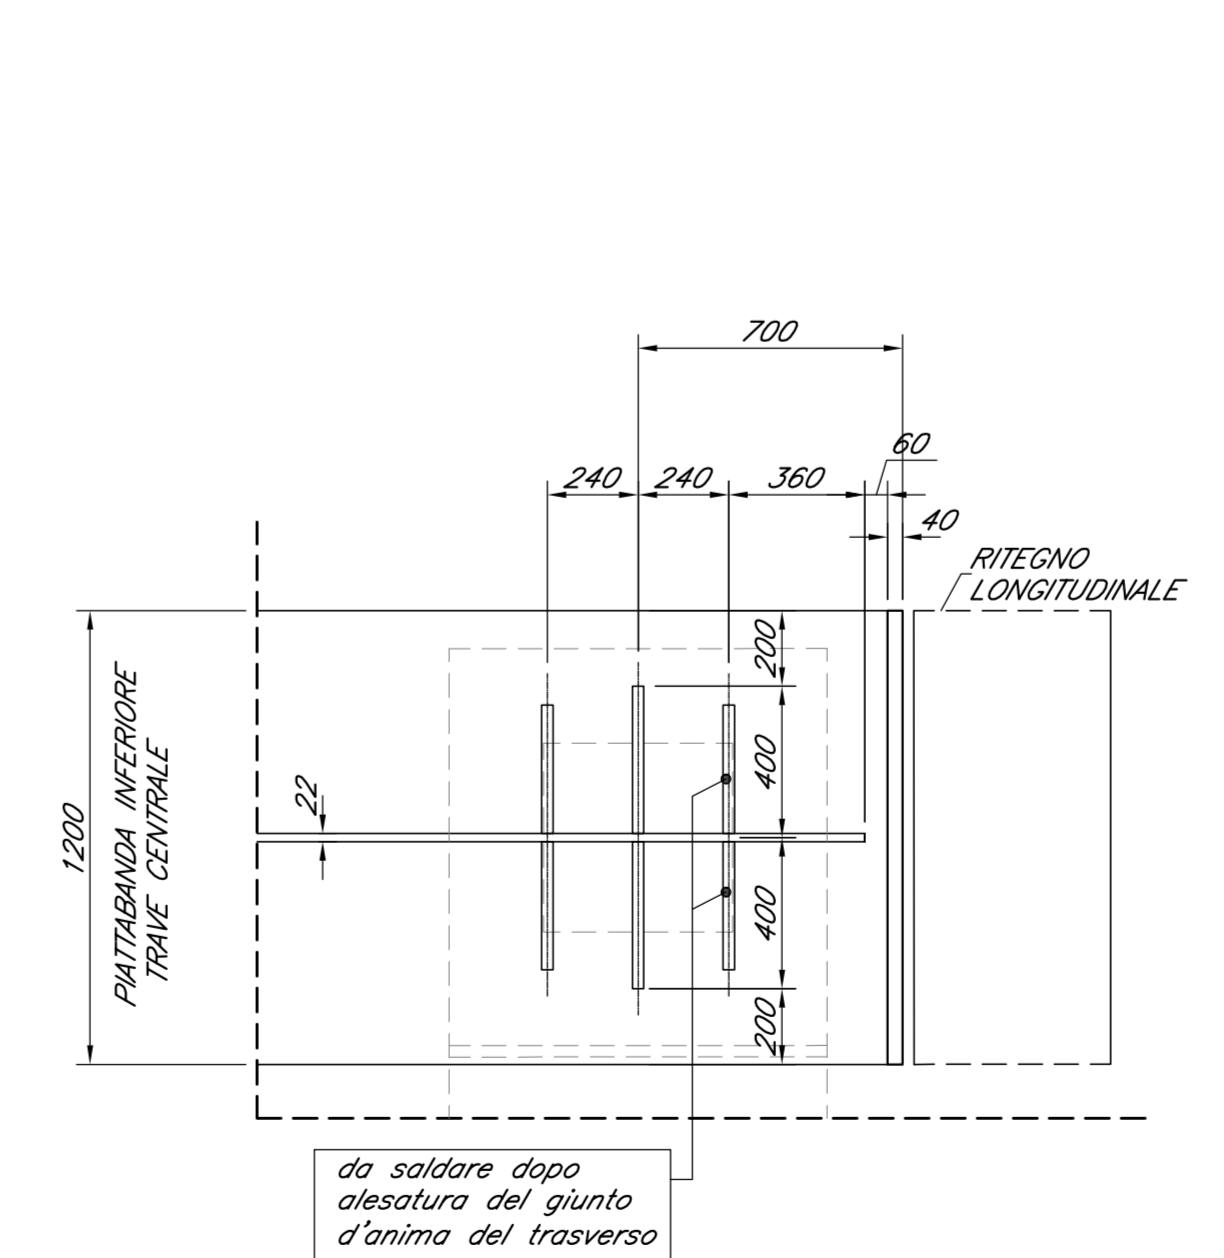

COMMITTENTE:
RFI
RETE FERROVIARIA ITALIANA
GRUPPO FERROVIE DELLO STATO ITALIANE

PROGETTAZIONE:
ITALFERR
GRUPPO FERROVIE DELLO STATO ITALIANE

DIRETTRICE FERROVIARIA MESSINA - CATANIA - PALERMO
U.O. OPERE CIVILI E GESTIONE VARIANTI

PROGETTO DEFINITIVO

RADDOPPIO DELLA TRATTA GIAMPILIERI - FIUMEFREDDO

VI02 - VIADOTTO ALCANTARA
Impalcato sezione mista 4 travi L=40m, travi doppio binario - Prospetto e sezioni 1/2

SCALA:
Varie

COMMESSA LOTTO FASE ENTE TIPO DOC. OPERA/DISCIPLINA PROG. REV.

RS2S 01 D 09 BZ V10207 002 A

Revis.	Descrizione	Redatto	Data	Verificato	Data	Approvato	Data	Autore	Data
A	Emissione Esecutiva	SETECO	Set-2018	P. Bovi	Set-2018	[Signature]	Set-2018	A. V. [Signature]	Set-2018

File: K2201009R20K207002_A.dwg n. Ediz.: 1775