




SEZIONE B-B
DIAFRAMMA INTERMEDIO TIPO 1
Scala 1:20

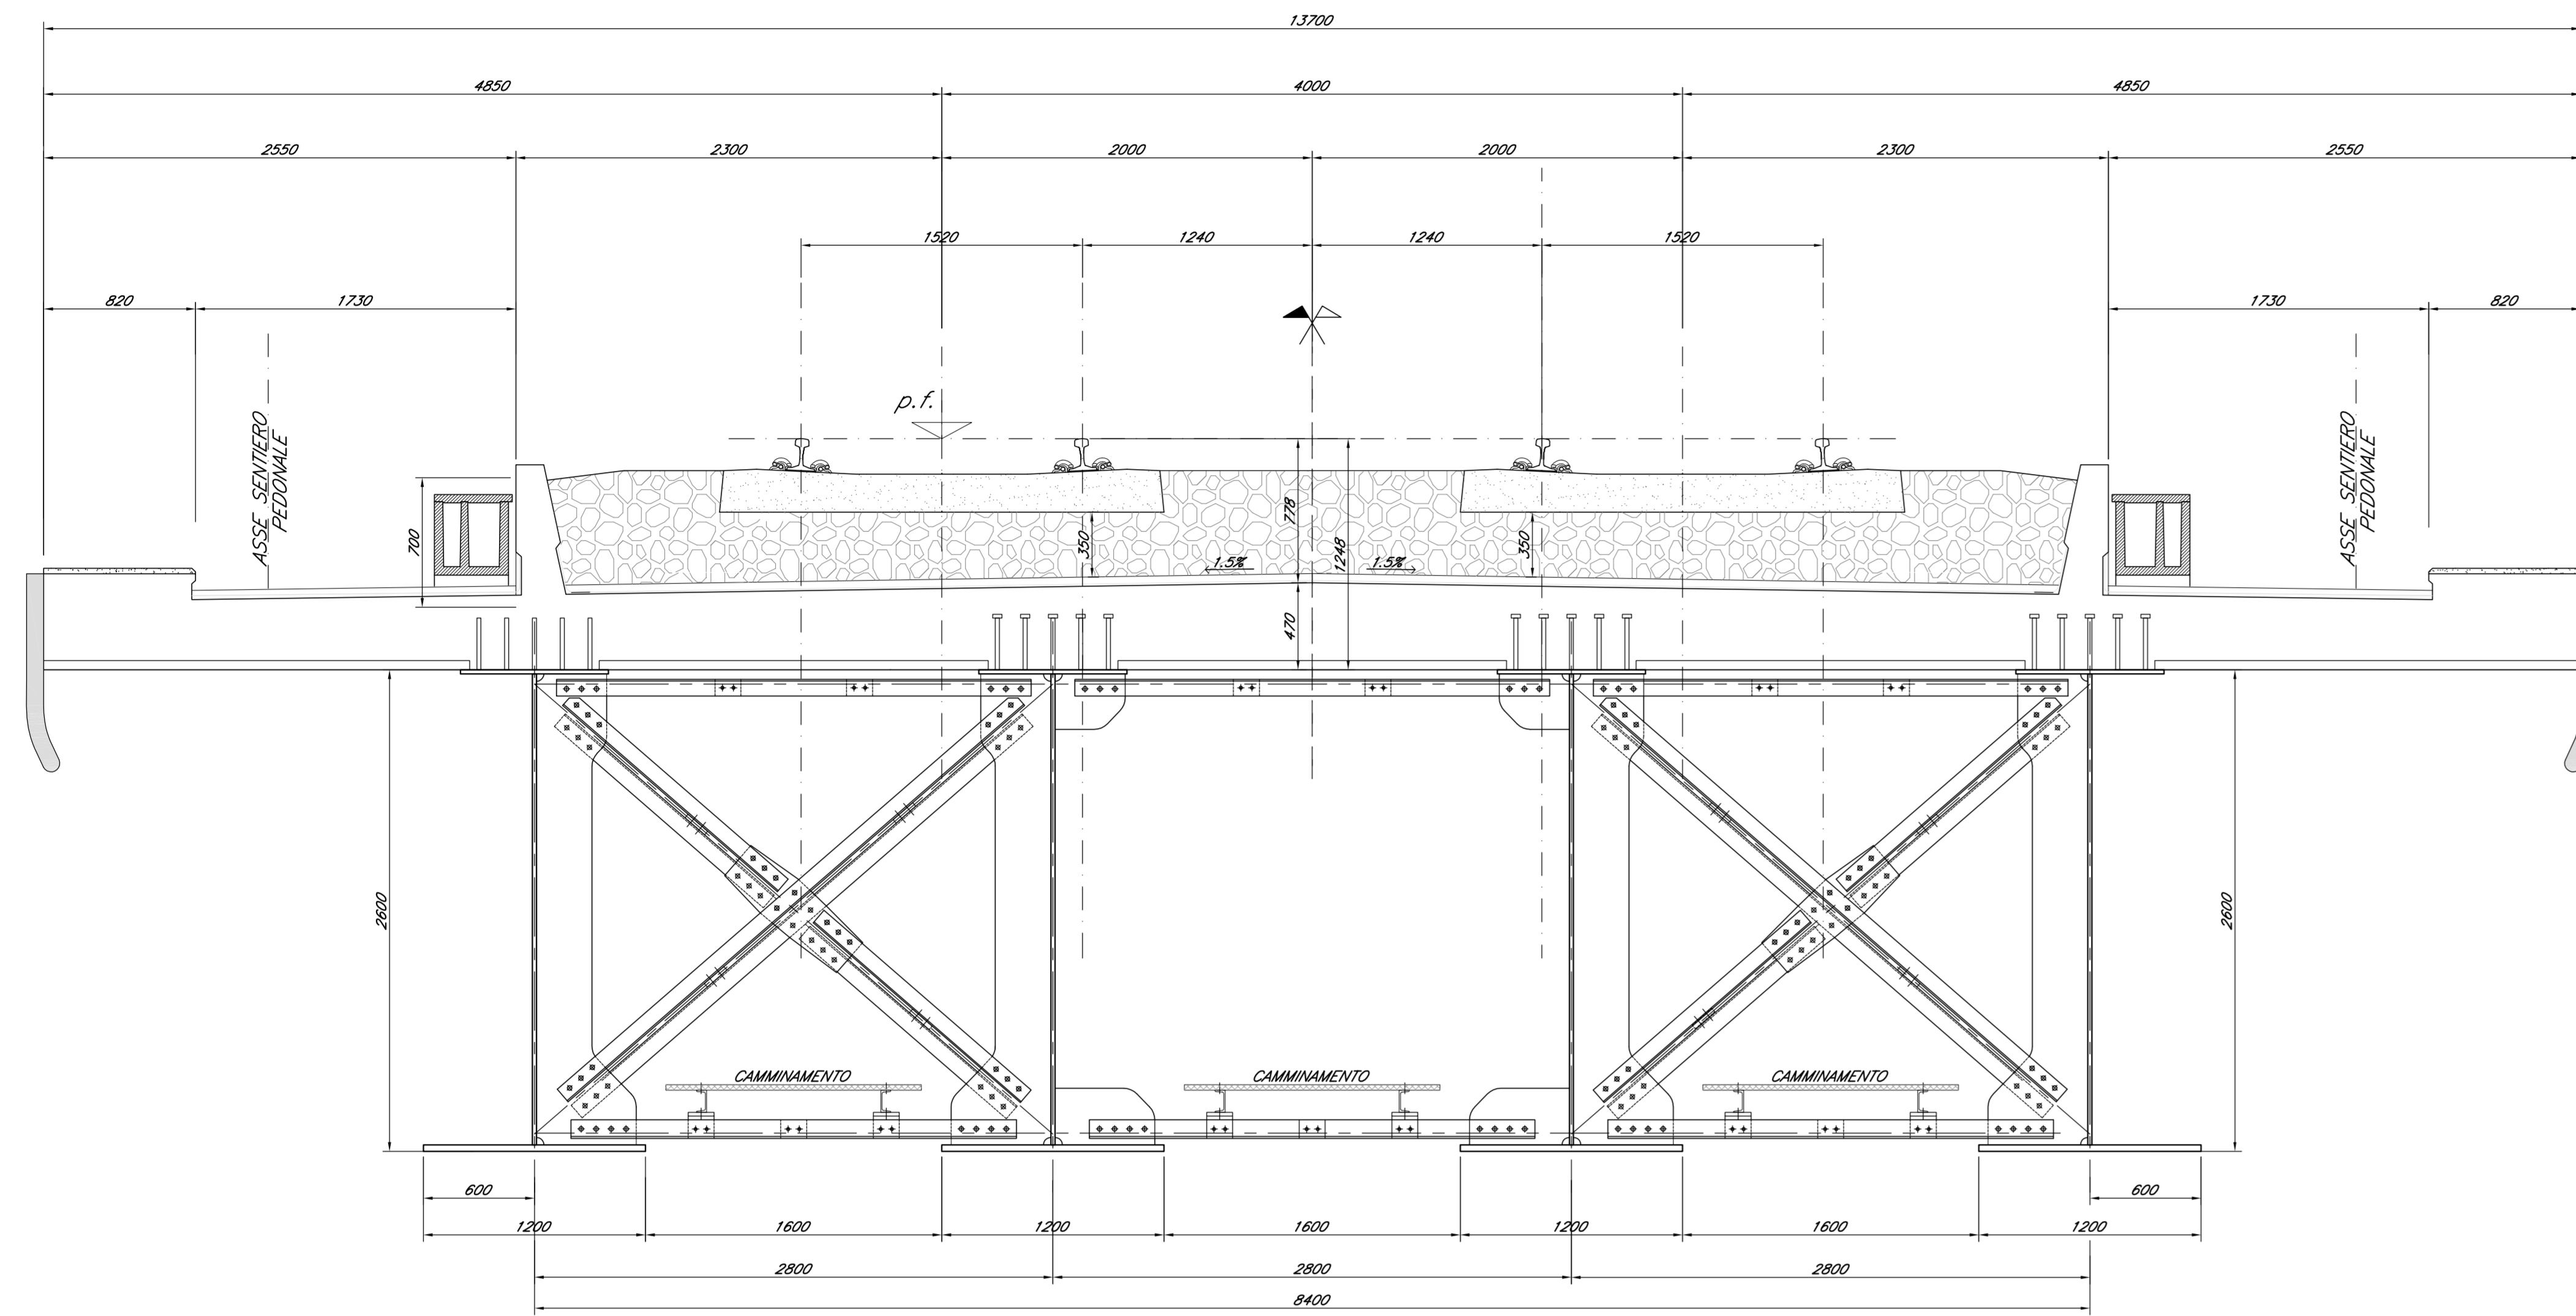

PARTICOLARE CAMMINAMENTI

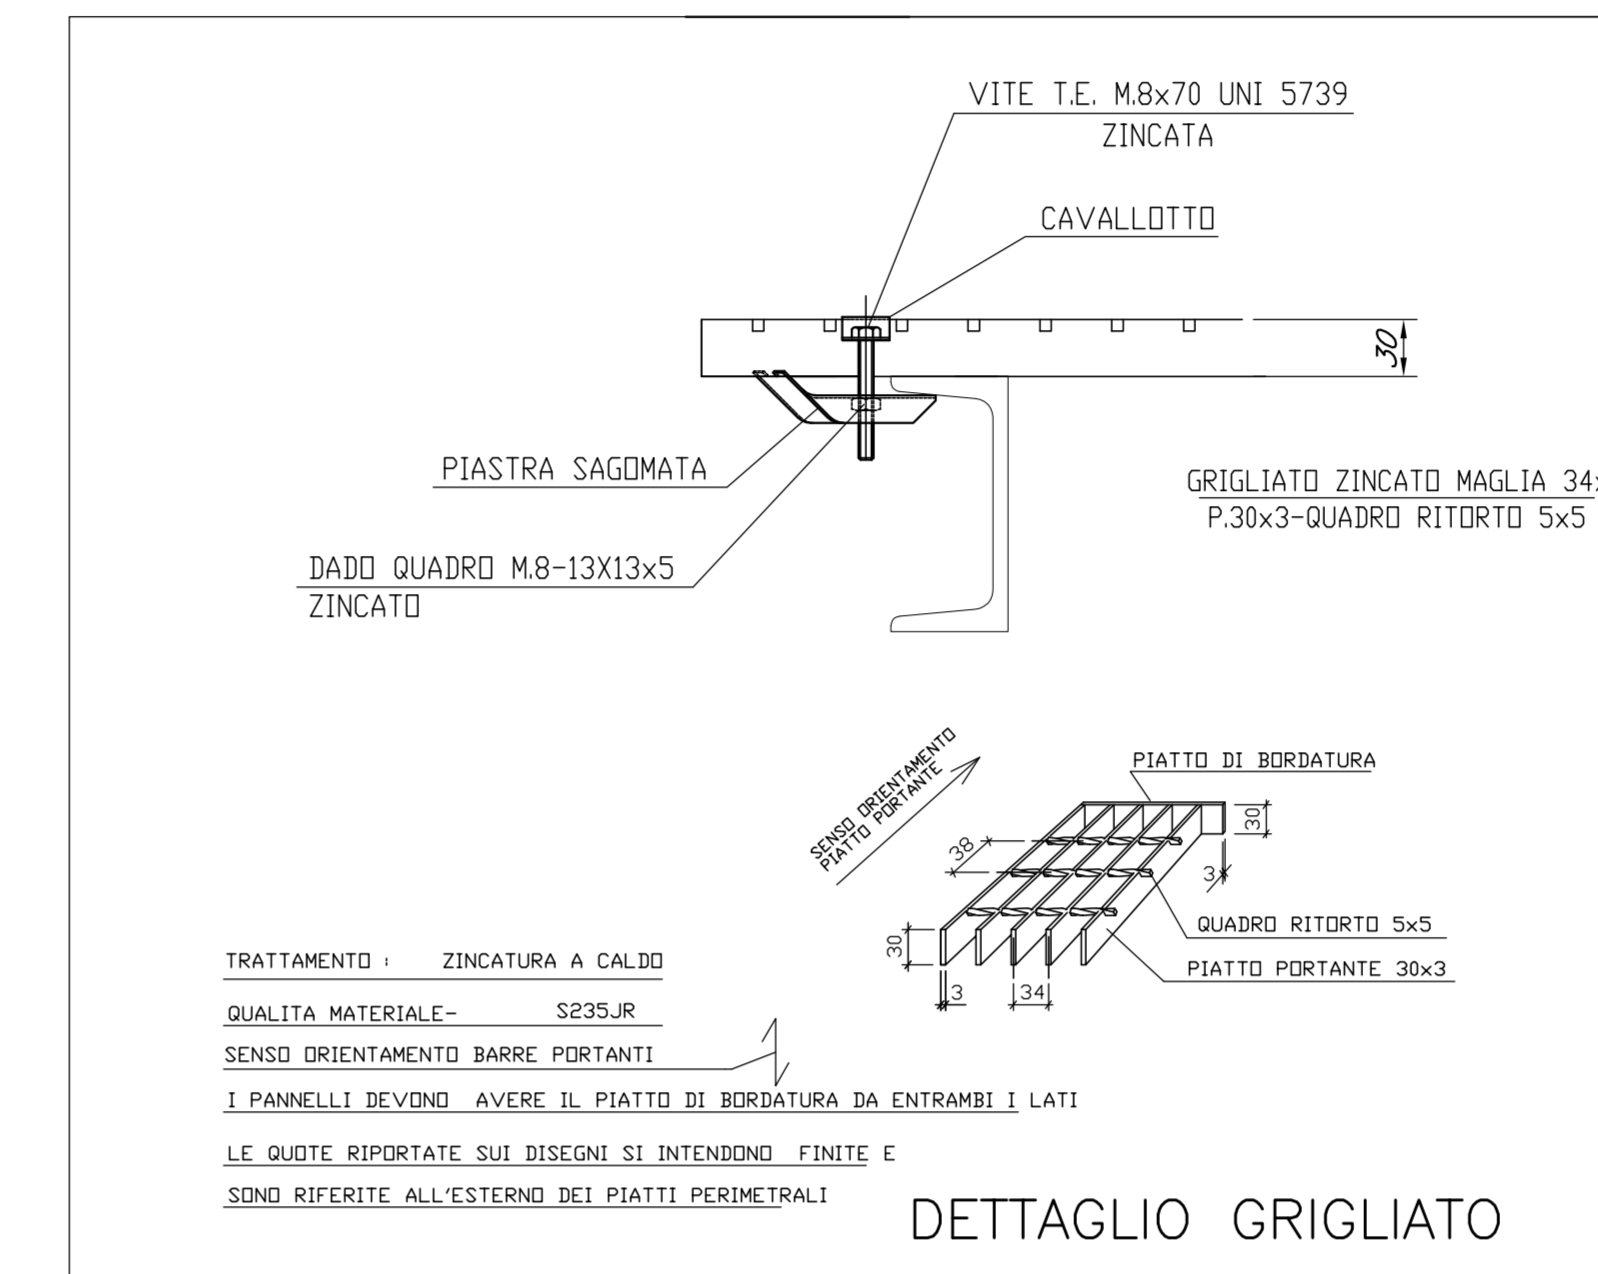

SEZIONE C-C
DIAFRAMMA INTERMEDIO TIPO 2
Scala 1:20

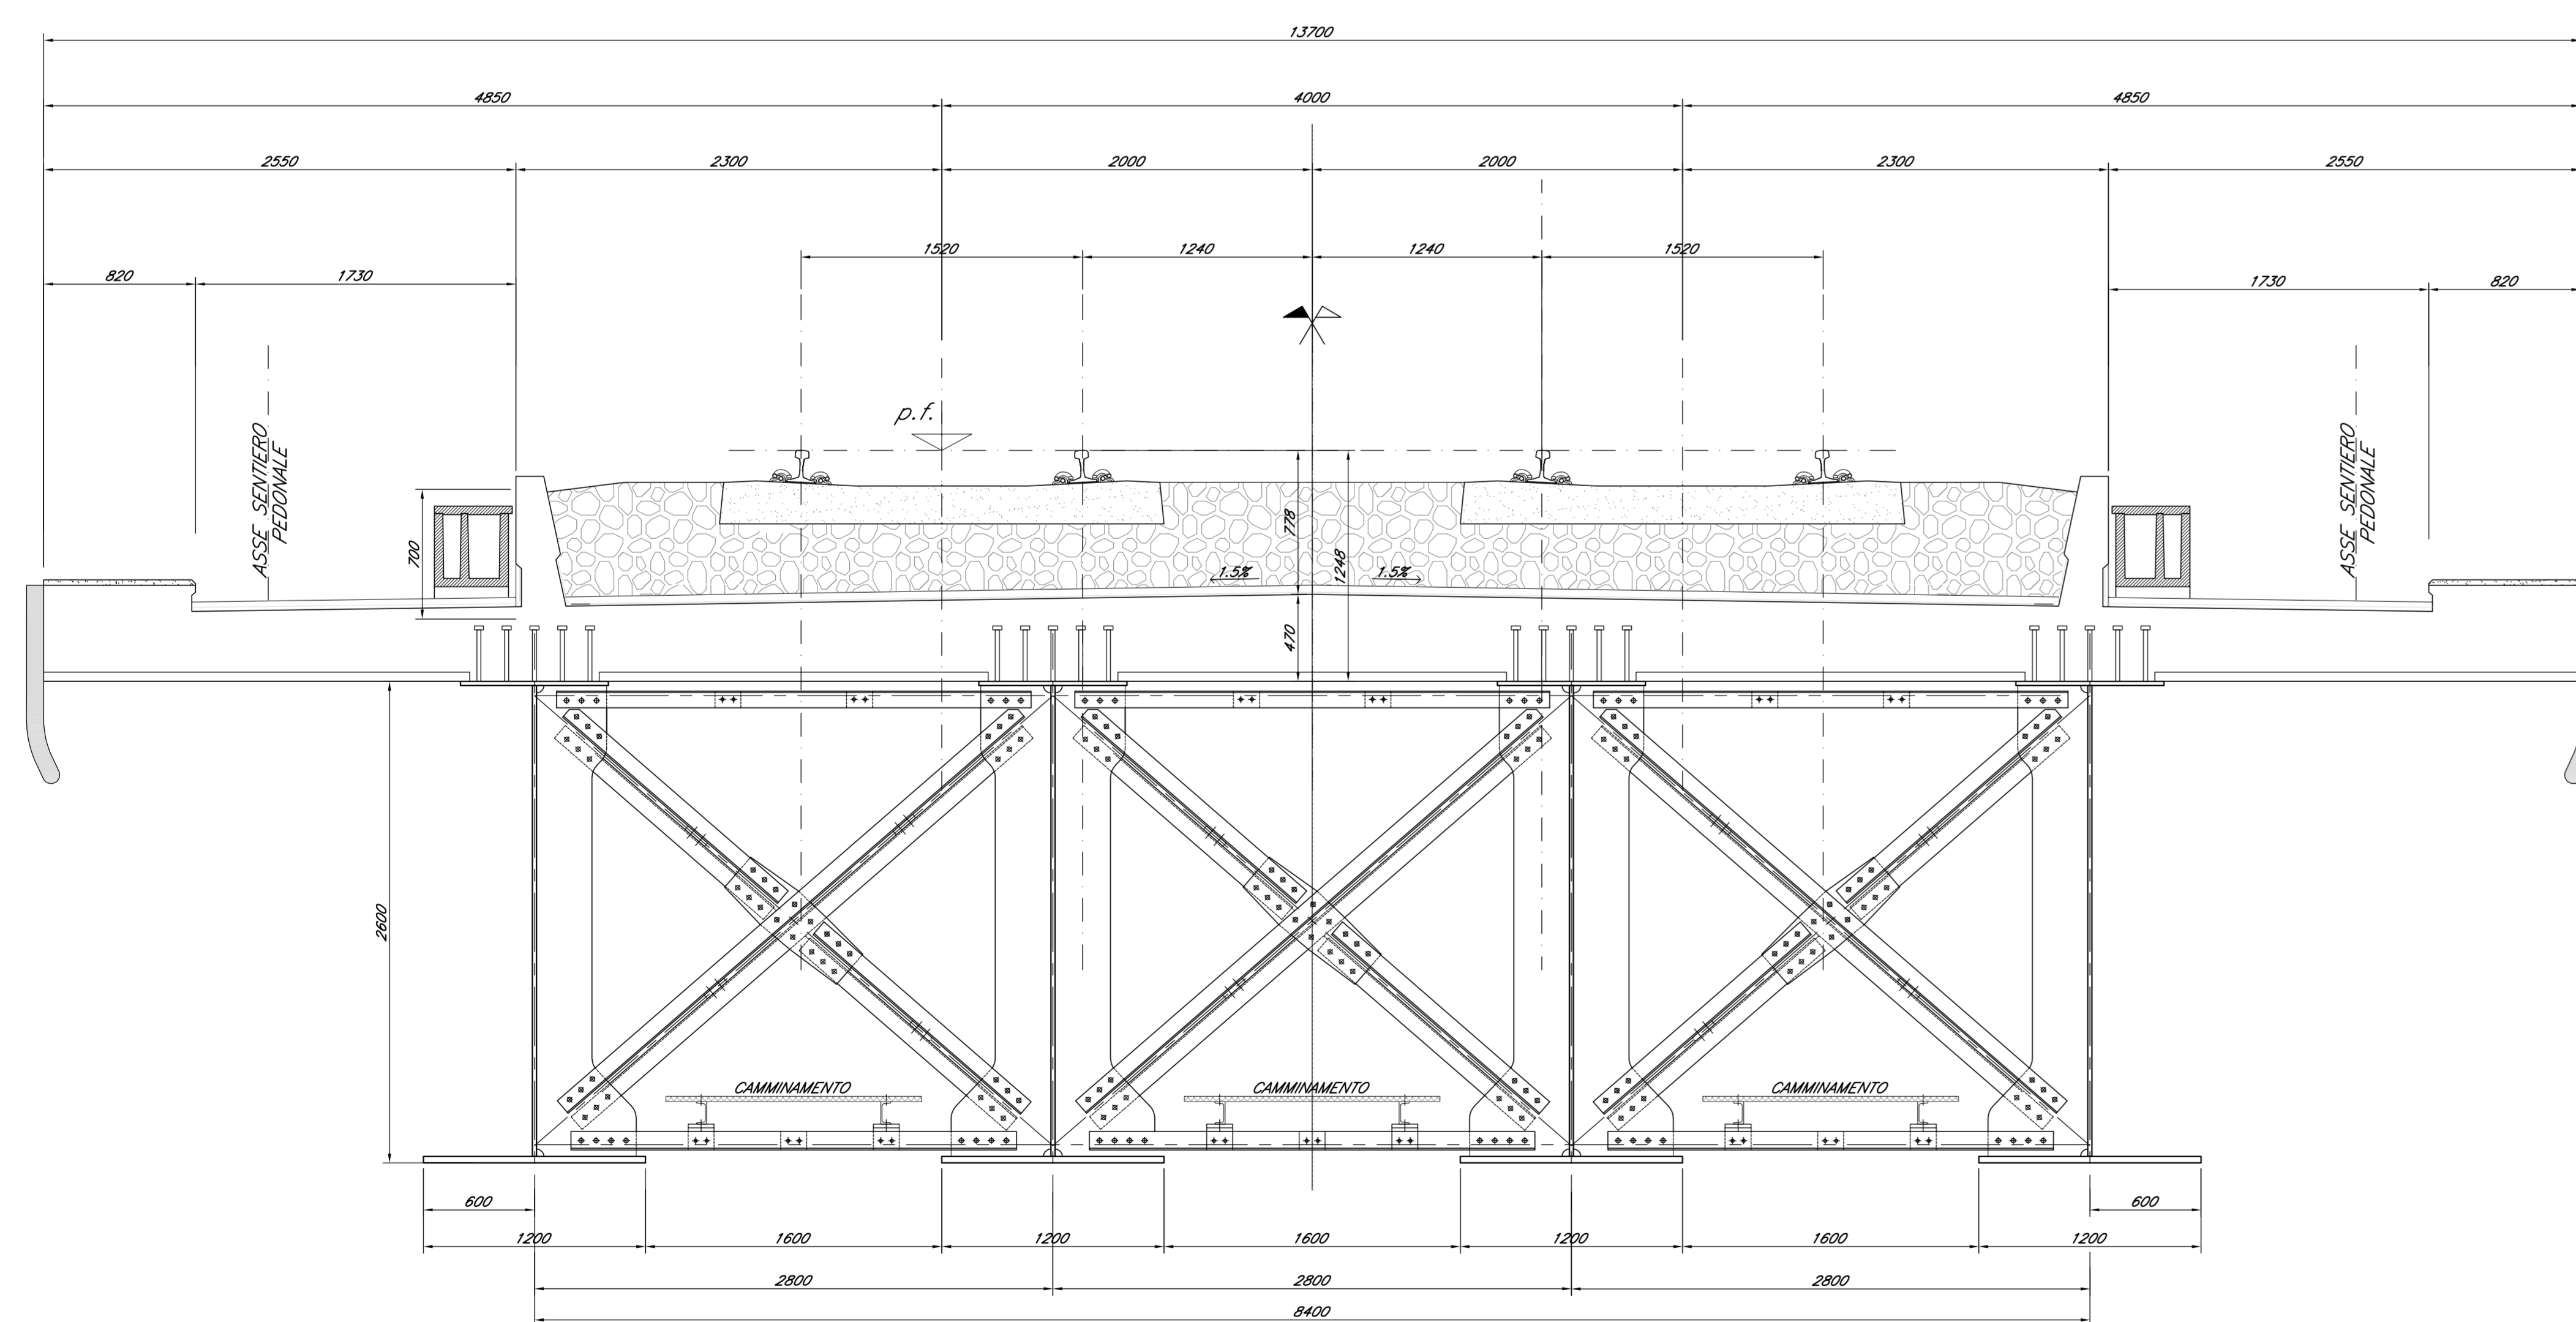

COMMITTENTE:
PROGETTAZIONE:
DIRETTRICE FERROVIARIA MESSINA - CATANIA - PALERMO
U.O. OPERE CIVILI E GESTIONE VARIANTI
PROGETTO DEFINITIVO

RADDOPPIO DELLA TRATTA GIAMPILIERI - FIUMEFREDDO

VI02 - VIADOTTO ALCANTARA
Impalcato sezione mista 4 travi L=40m, travi doppio binario - Prospetto e sezioni 2/2

SCALA:
Varie

COMMESSA	LOTTO	FASE	ENTE	TIPO DOC.	OPERA/DISCIPLINA	PROGR.	REV.
RS2S	01	D	09	BZ	V10207	003	A

Revis.	Descrizione	Redatto	Data	Verificato	Data	Approvato	Data	Autore	Data
A	Emissione Esecutiva	SETECO	Set-2018	P. Bova	Set-2018	[Signature]	Set-2018	A. Vito	Set-2018