




SEZIONE B-B
DIAFRAMMA INTERMEDIO TIPO 1
Scala 1:20

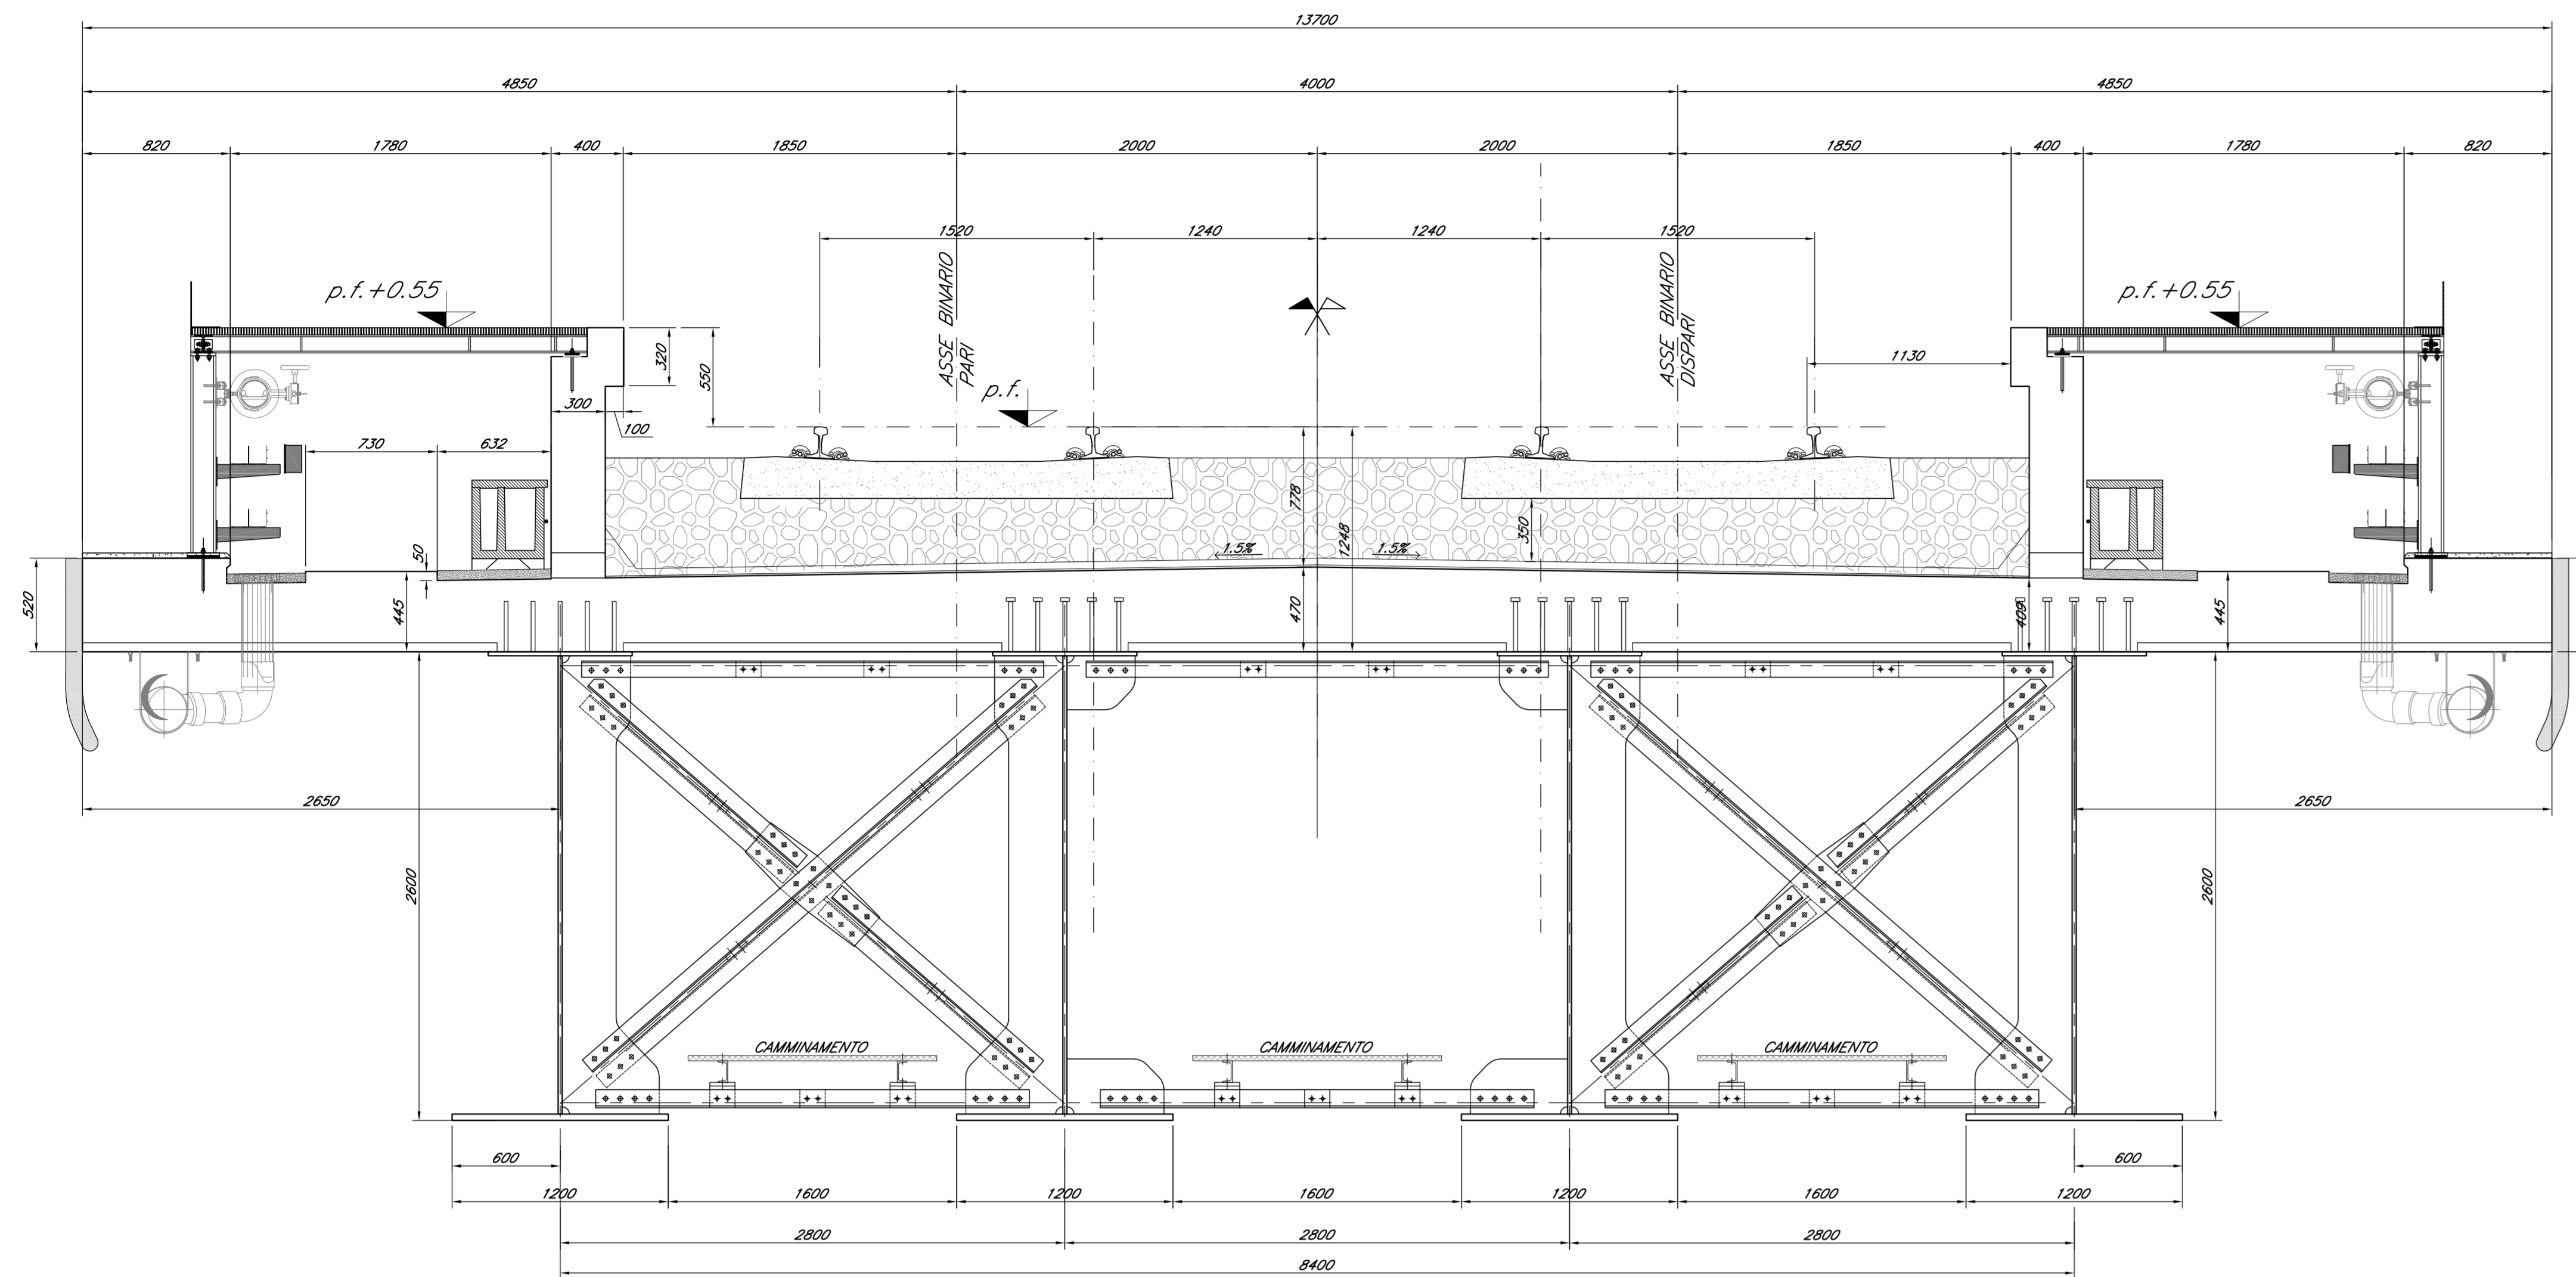

PARTICOLARE CAMMINAMENTI

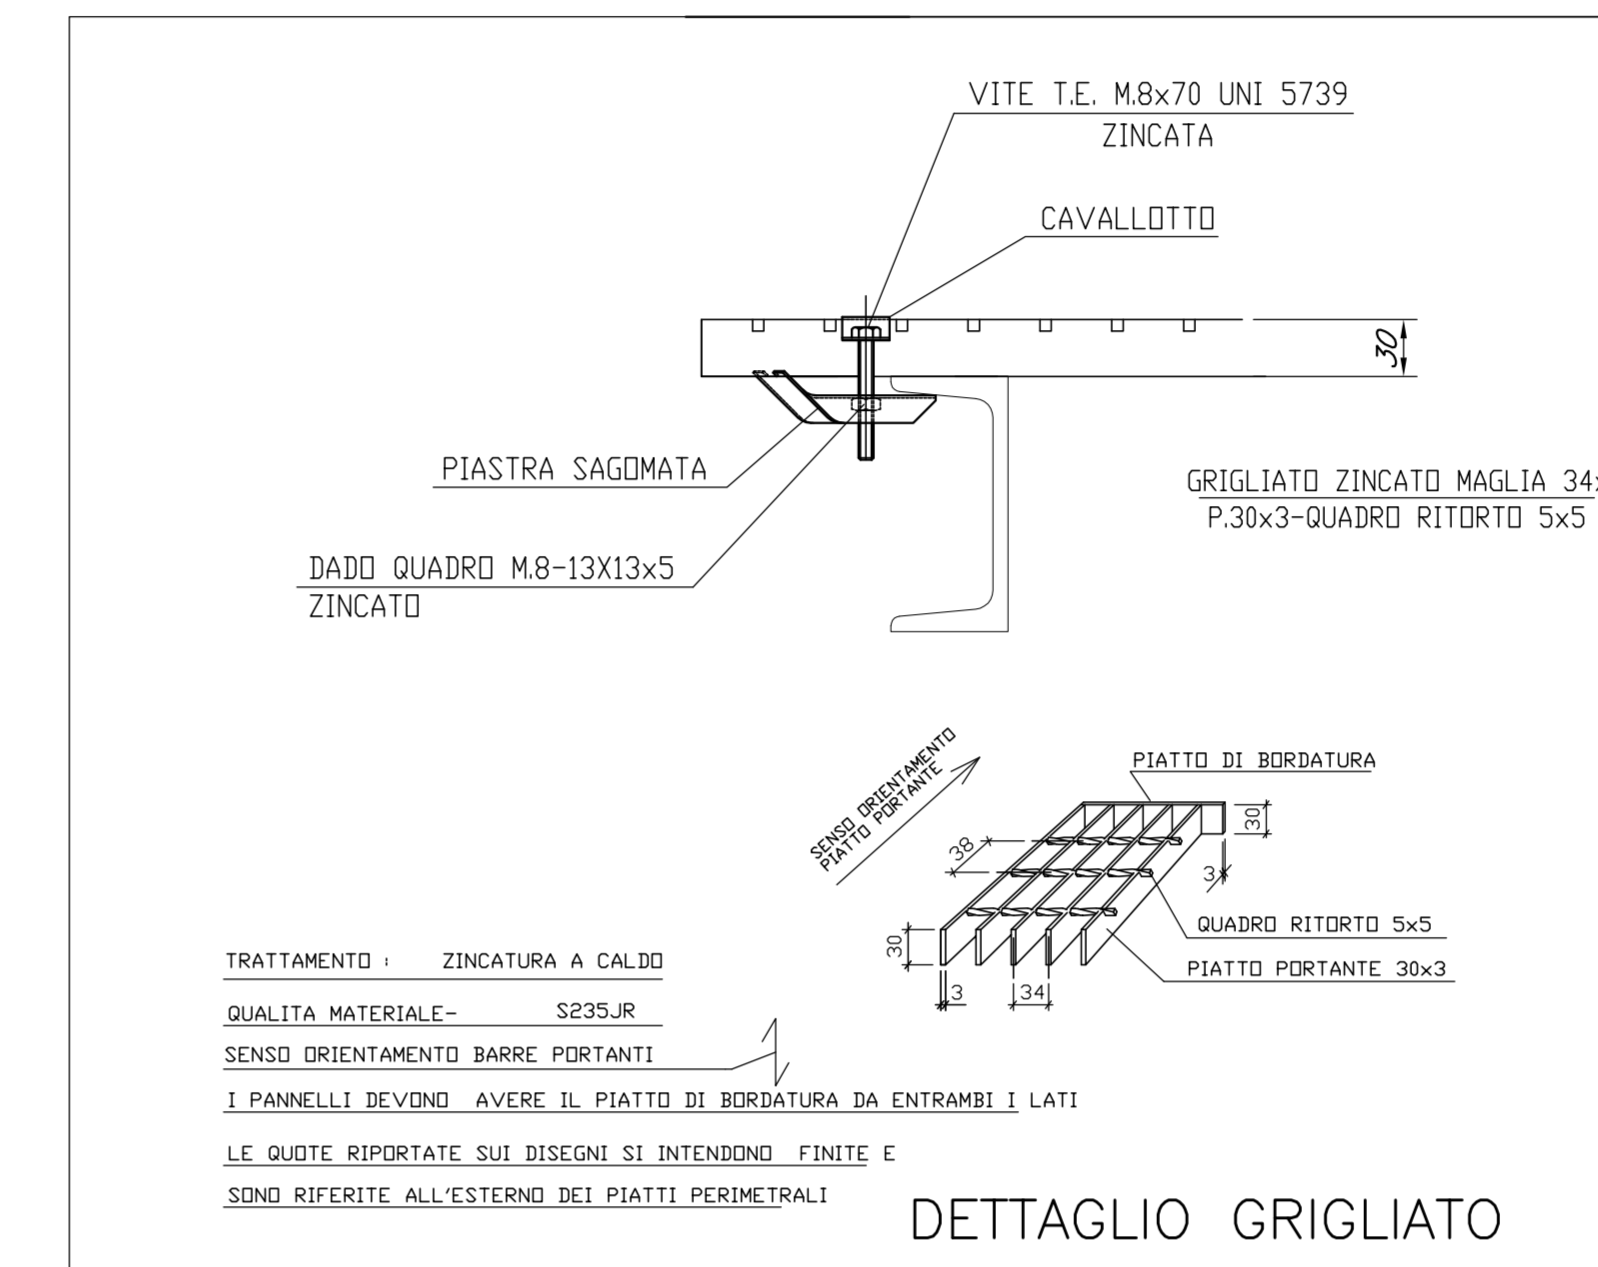

SEZIONE C-C
DIAFRAMMA INTERMEDIO TIPO 2
Scala 1:20

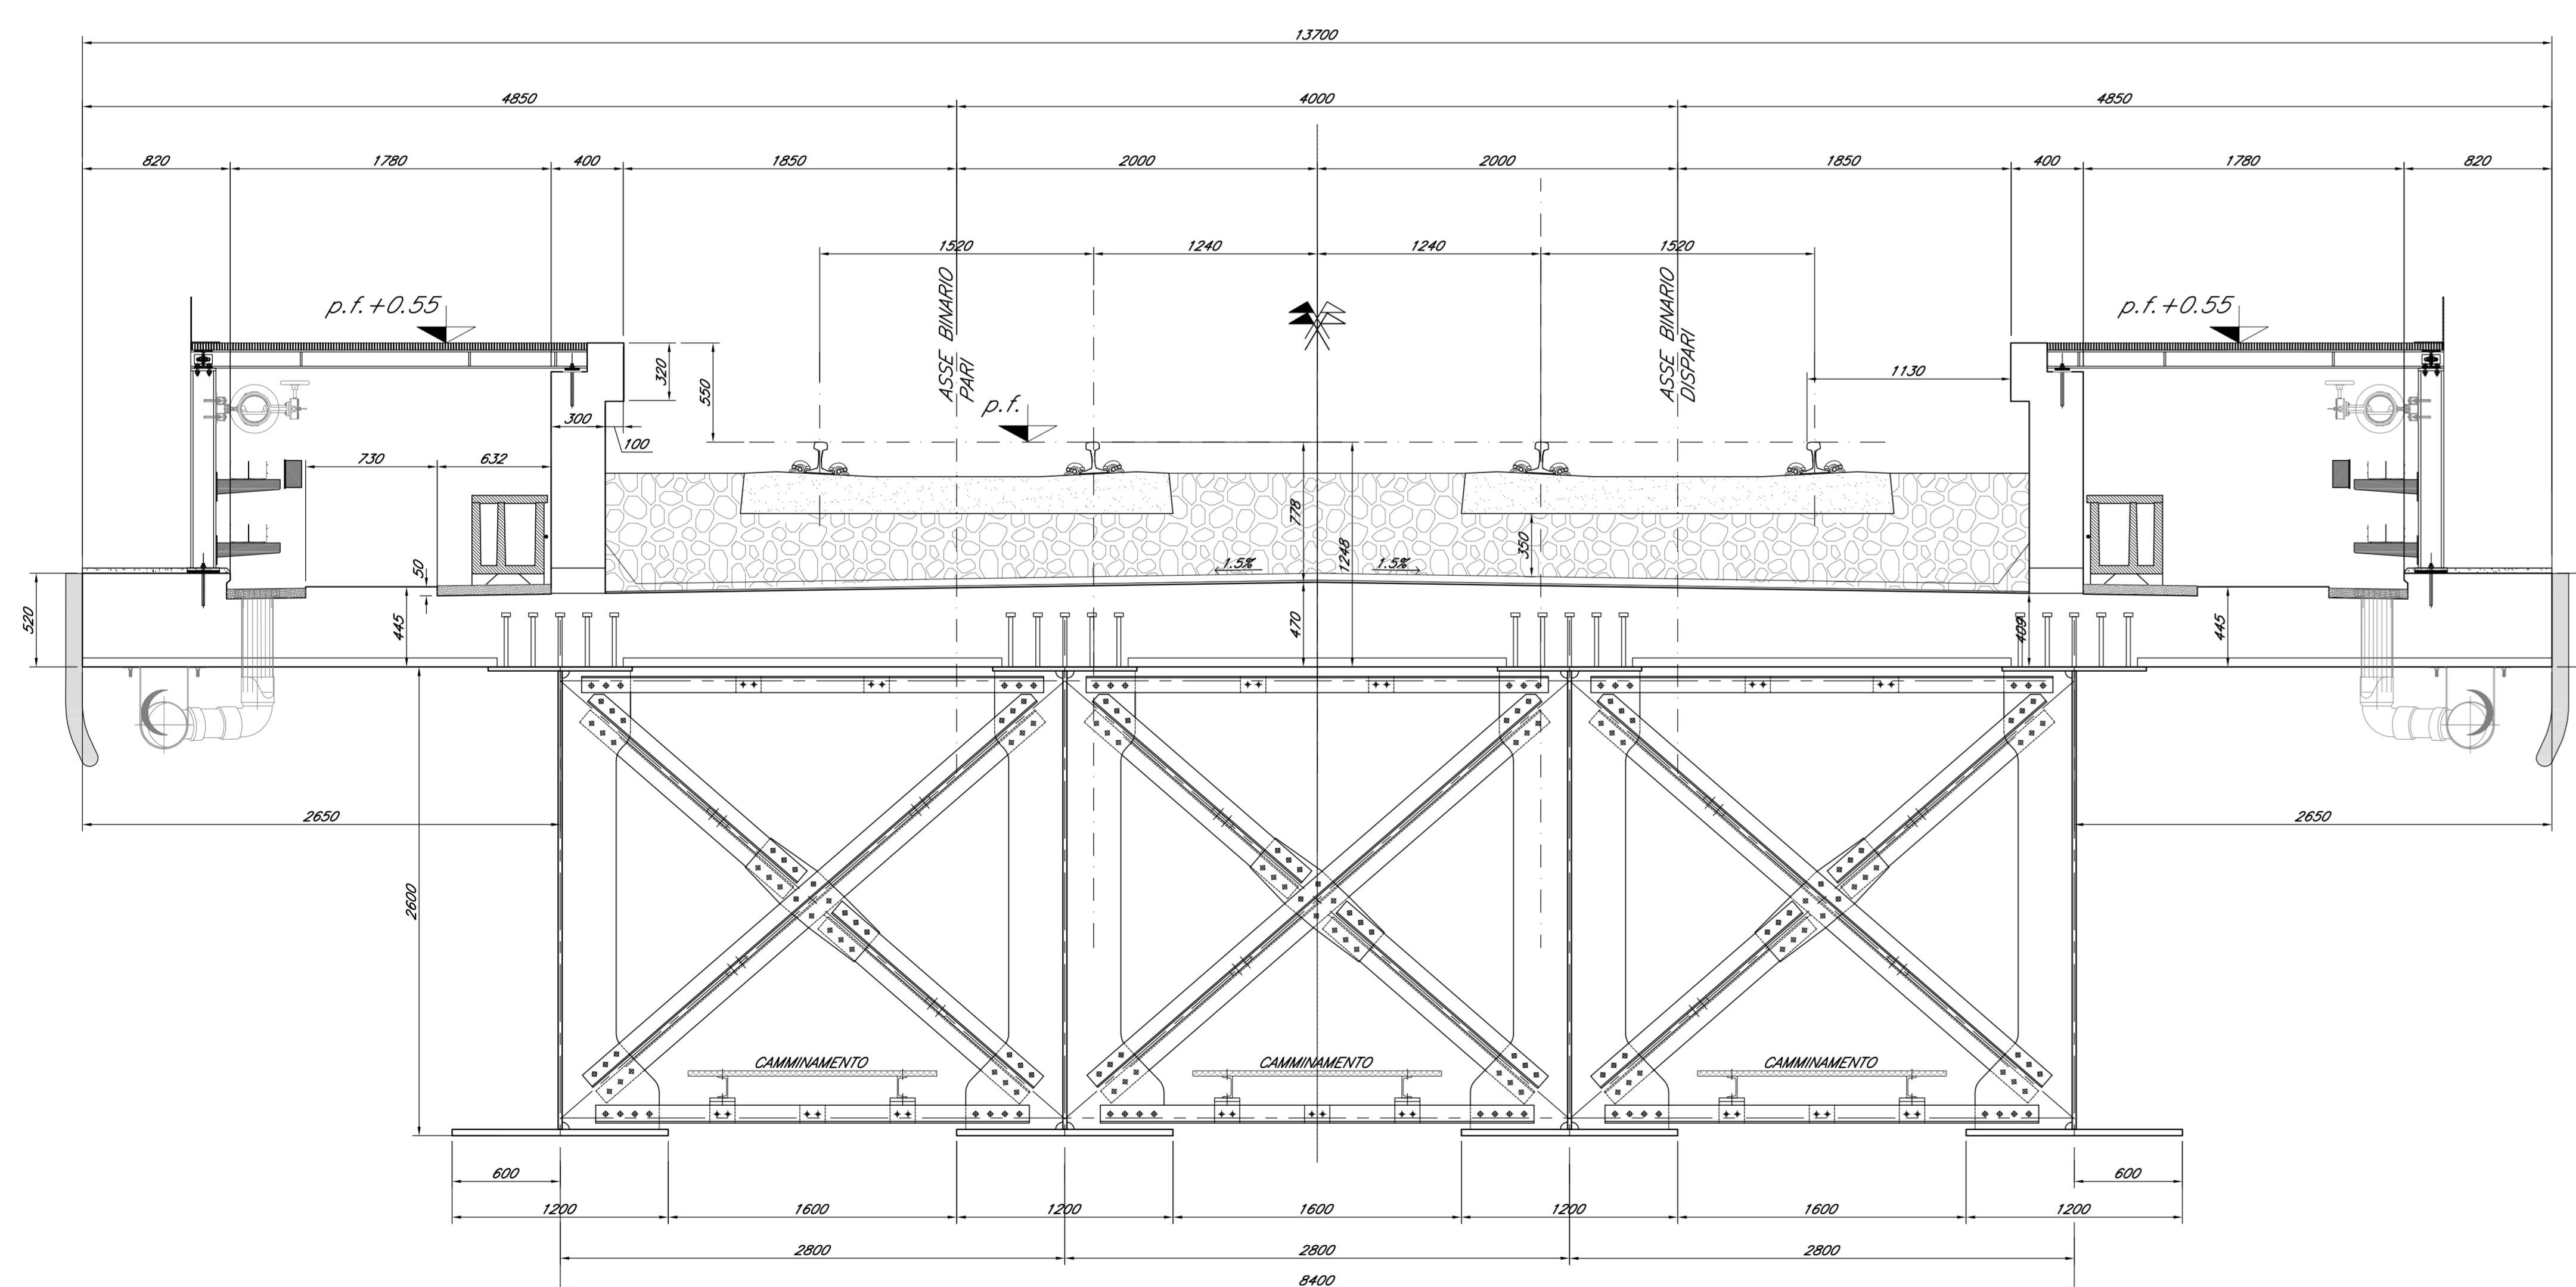

COMMITTENTE:
RFI
R.F.E. FERROVIARIA ITALIANA
GRUPPO FERROVIE DELLO STATO ITALIANE

PROGETTAZIONE:
ITALFERR
GRUPPO FERROVIE DELLO STATO ITALIANE

DIRETTRICE FERROVIARIA MESSINA - CATANIA - PALERMO
U.O. OPERE CIVILI E GESTIONE VARIANTI
PROGETTO DEFINITIVO

RADDOPPIO DELLA TRATTA GIAMPILIERI - FIUMEFREDDO

VI02 - VIADOTTO ALCANTARA
Impalcato sezione mista 4 travi L=40m, travi doppio binario con FFP. Prospetto e sezioni 2/2

SCALA:
Varie

COMMESSA LOTTO FASE ENTE TIPO DOC. OPERA/DISCIPLINA PROG. REV.
RS2S 01 D 09 BZ V10207 007 A

Revis.	Descrizione	Redatto	Data	Verificato	Data	Approvato	Data	Autore	Data
A	Emissione Esecutiva	SETECO	Set-2018	P. Biondi	Set-2018	[Signature]	Set-2018	A. Vitiello	Set-2018