




SEZIONE B-B
DIAFRAMMA INTERMEDIO TIPO 1
Scala 1:20

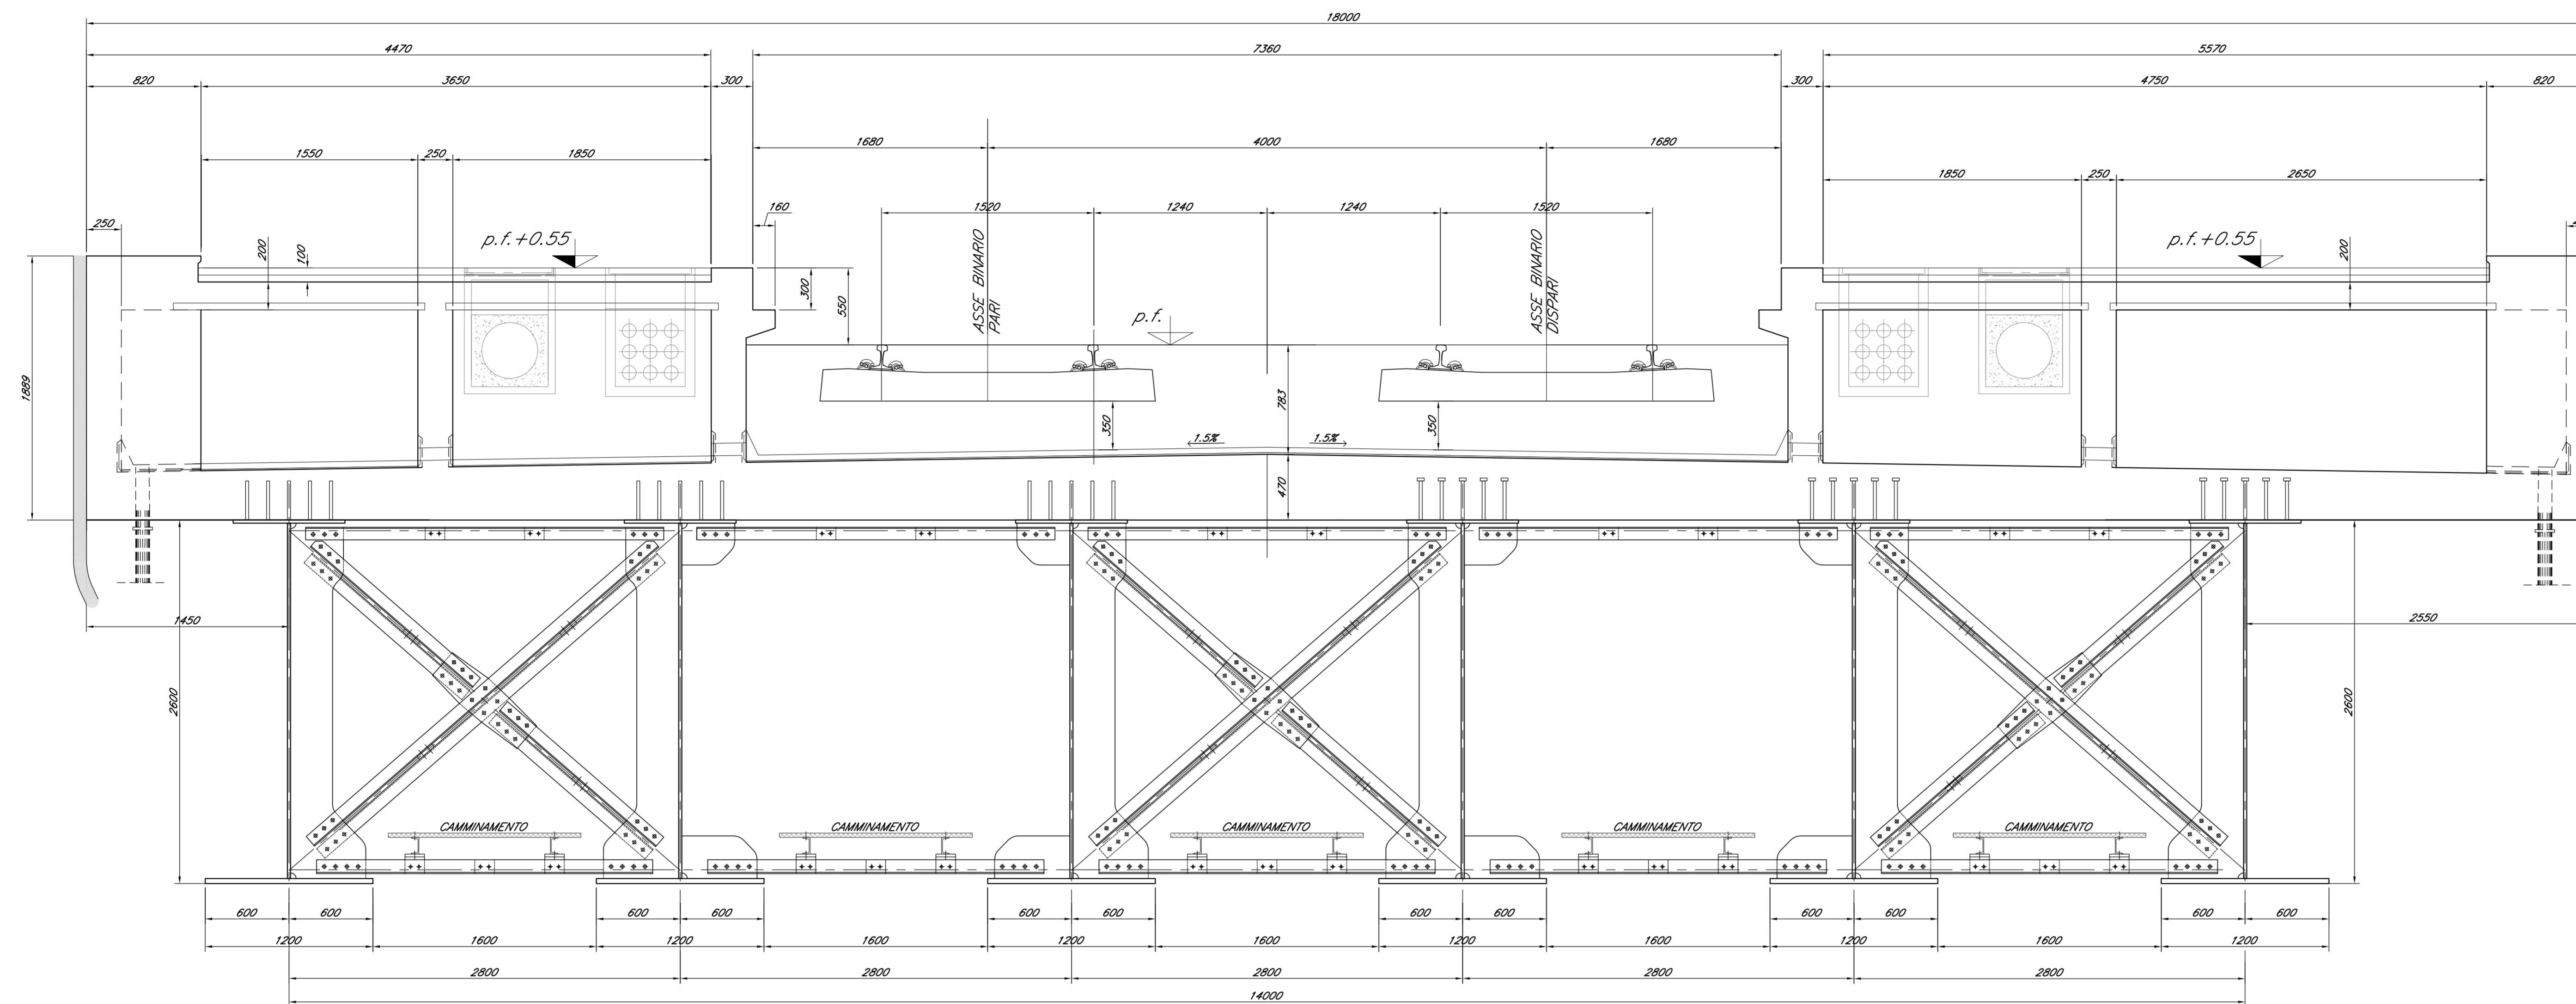

PARTICOLARE CAMMINAMENTI

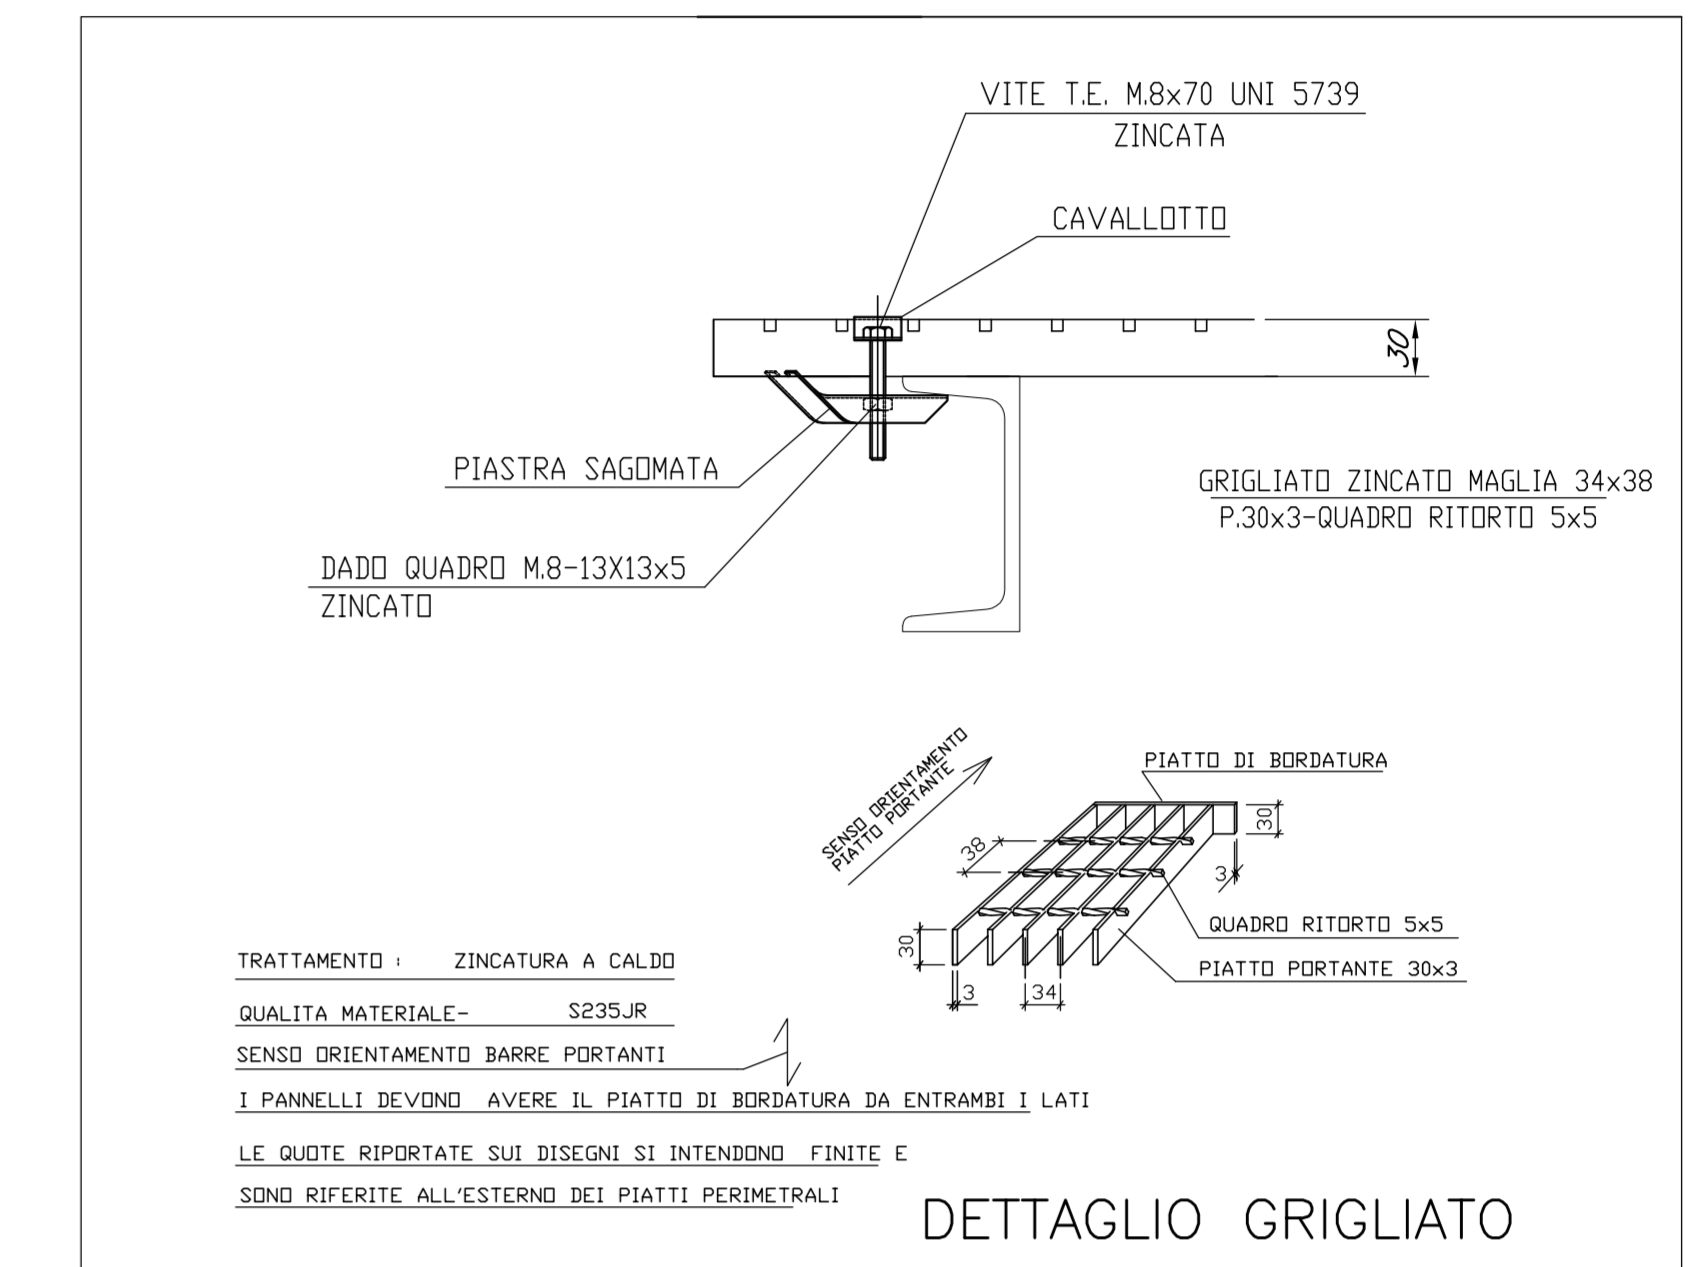

SEZIONE C-C
DIAFRAMMA INTERMEDIO TIPO 2
Scala 1:20

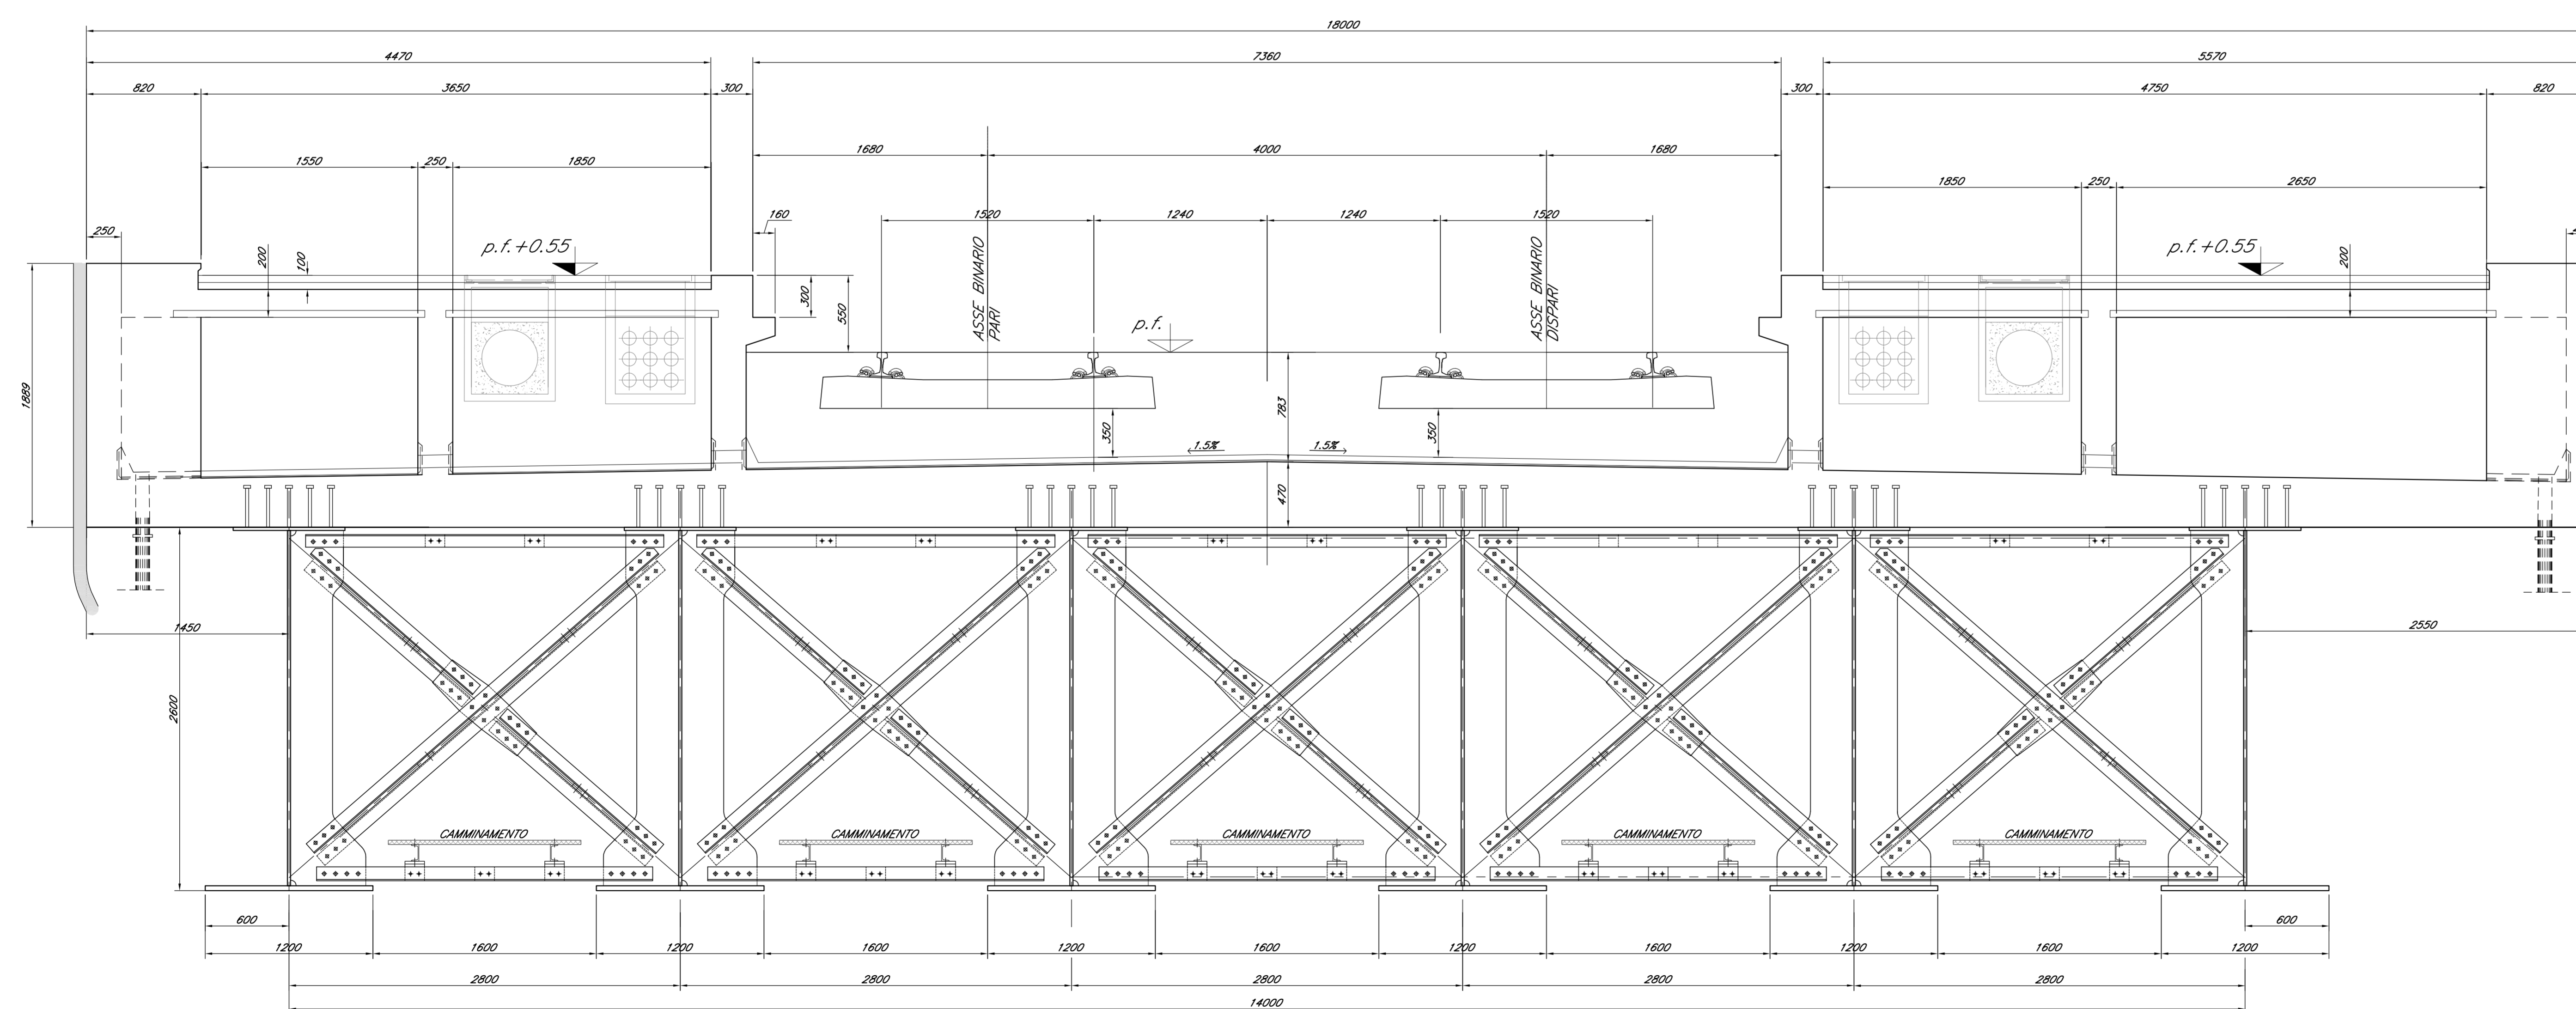

COMMITTENTE: **RFI** RETE FERROVIARIA ITALIANA GRUPPO FERROVIE DELLO STATO ITALIANE

PROGETTAZIONE: **ITALFERR** GRUPPO FERROVIE DELLO STATO ITALIANE

DIRETTRICE FERROVIARIA MESSINA - CATANIA - PALERMO
U.O. OPERE CIVILI E GESTIONE VARIANTI

PROGETTO DEFINITIVO

RADDOPPIO DELLA TRATTA GIAMPILIERI - FIUMEFREDDO

VI02 - VIADOTTO ALCANTARA
Impalcato sezione mista 6 travi L=40m, travi doppio binario - Prospetto e sezioni 2/2

SCALA:

COMMESSA	LOTTO	FASE	ENTE	TIPO DOC.	OPERA/DISCIPLINA	PROGR.	REV.
R52S	01	D	09	B2	V10207	011	A

Revis.	Descrizione	Redatto	Data	Verificato	Data	Approvato	Data	Autore/Verificatore/Approvatore
A	Emissione Esecutiva	SETECO	Set-2018	P. Biondini	Set-2018	[Signature]	Set-2018	A. Vignola

File: R220100982007011_A.dwg n. Ediz.: 1784