




1/2 SEZIONE LONGITUDINALE IMPALCATO Scala 1:100

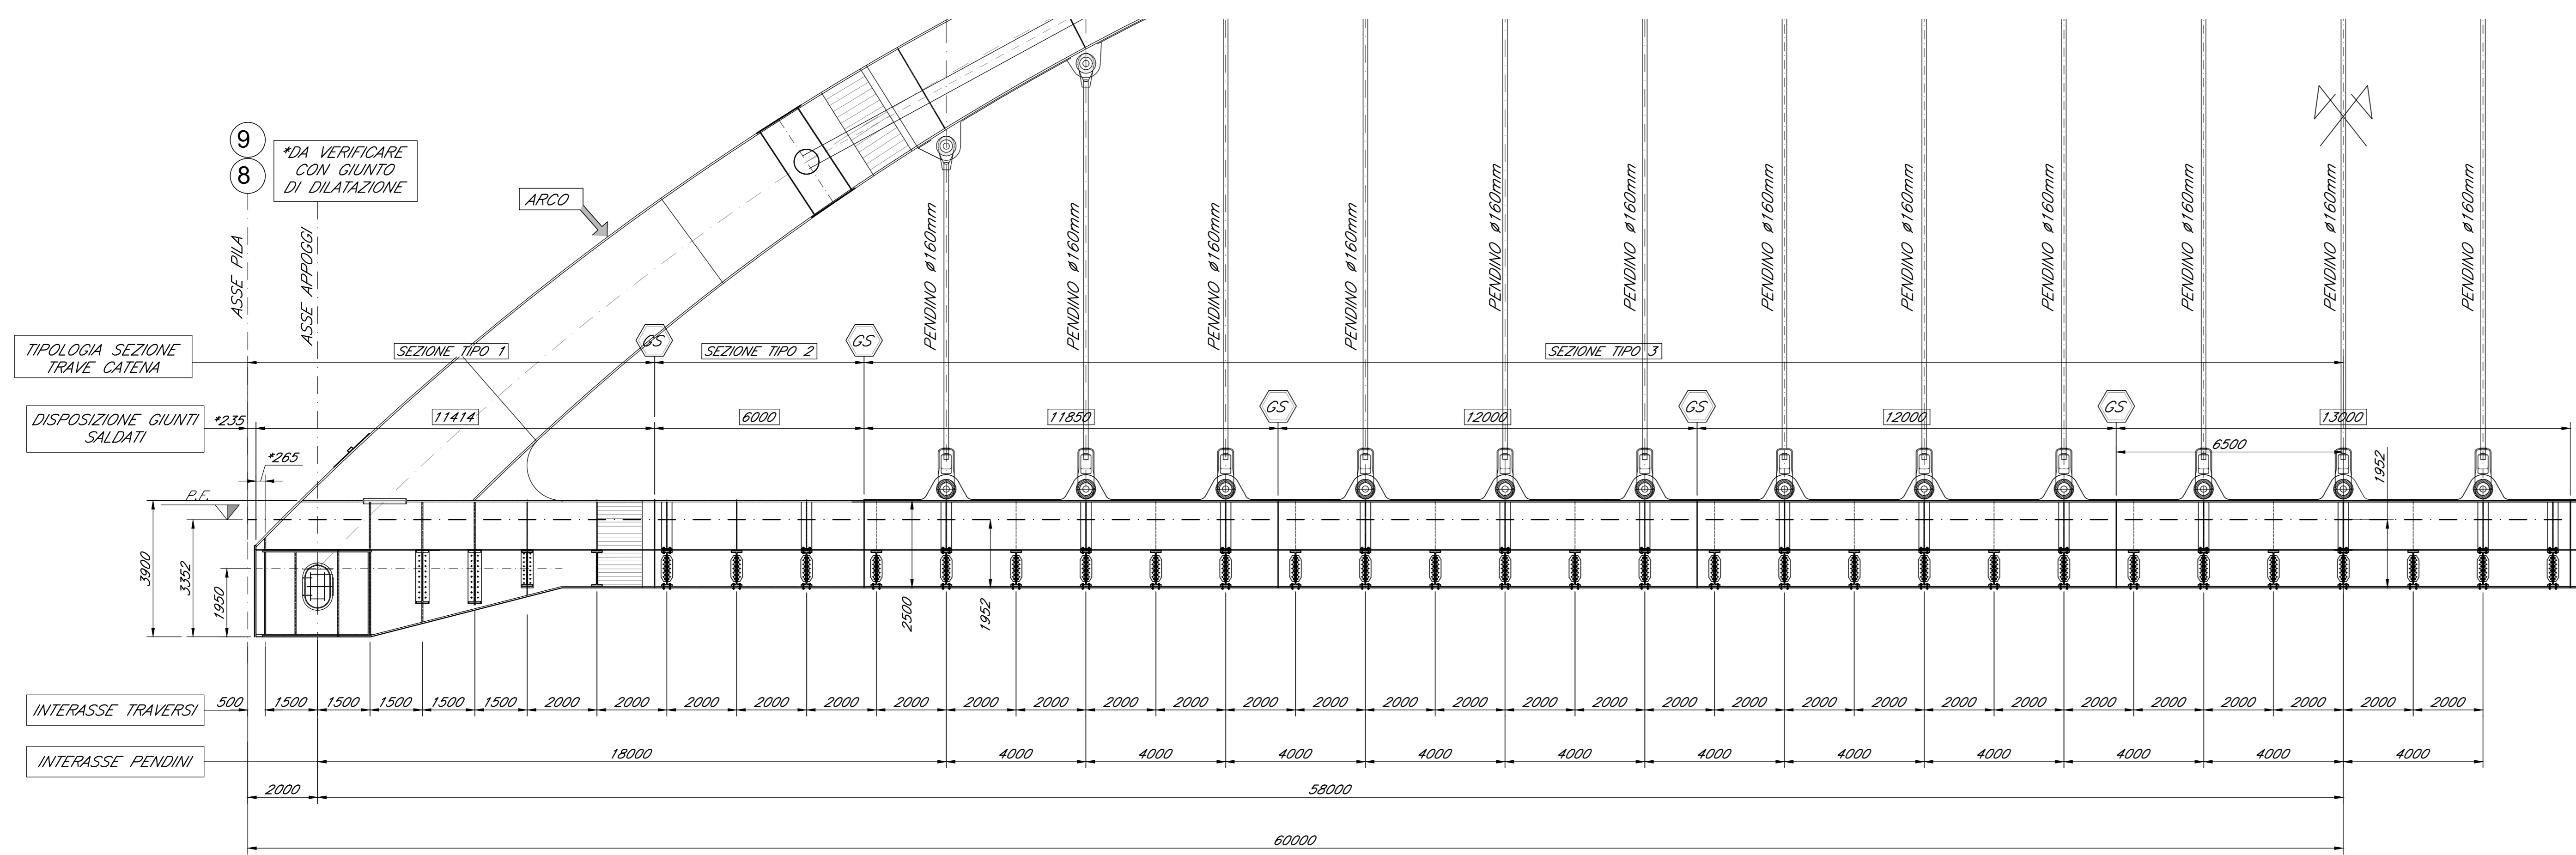


1/2PIANTA LIVELLO INTRADOSSO TRAVERSI Scala 1:100

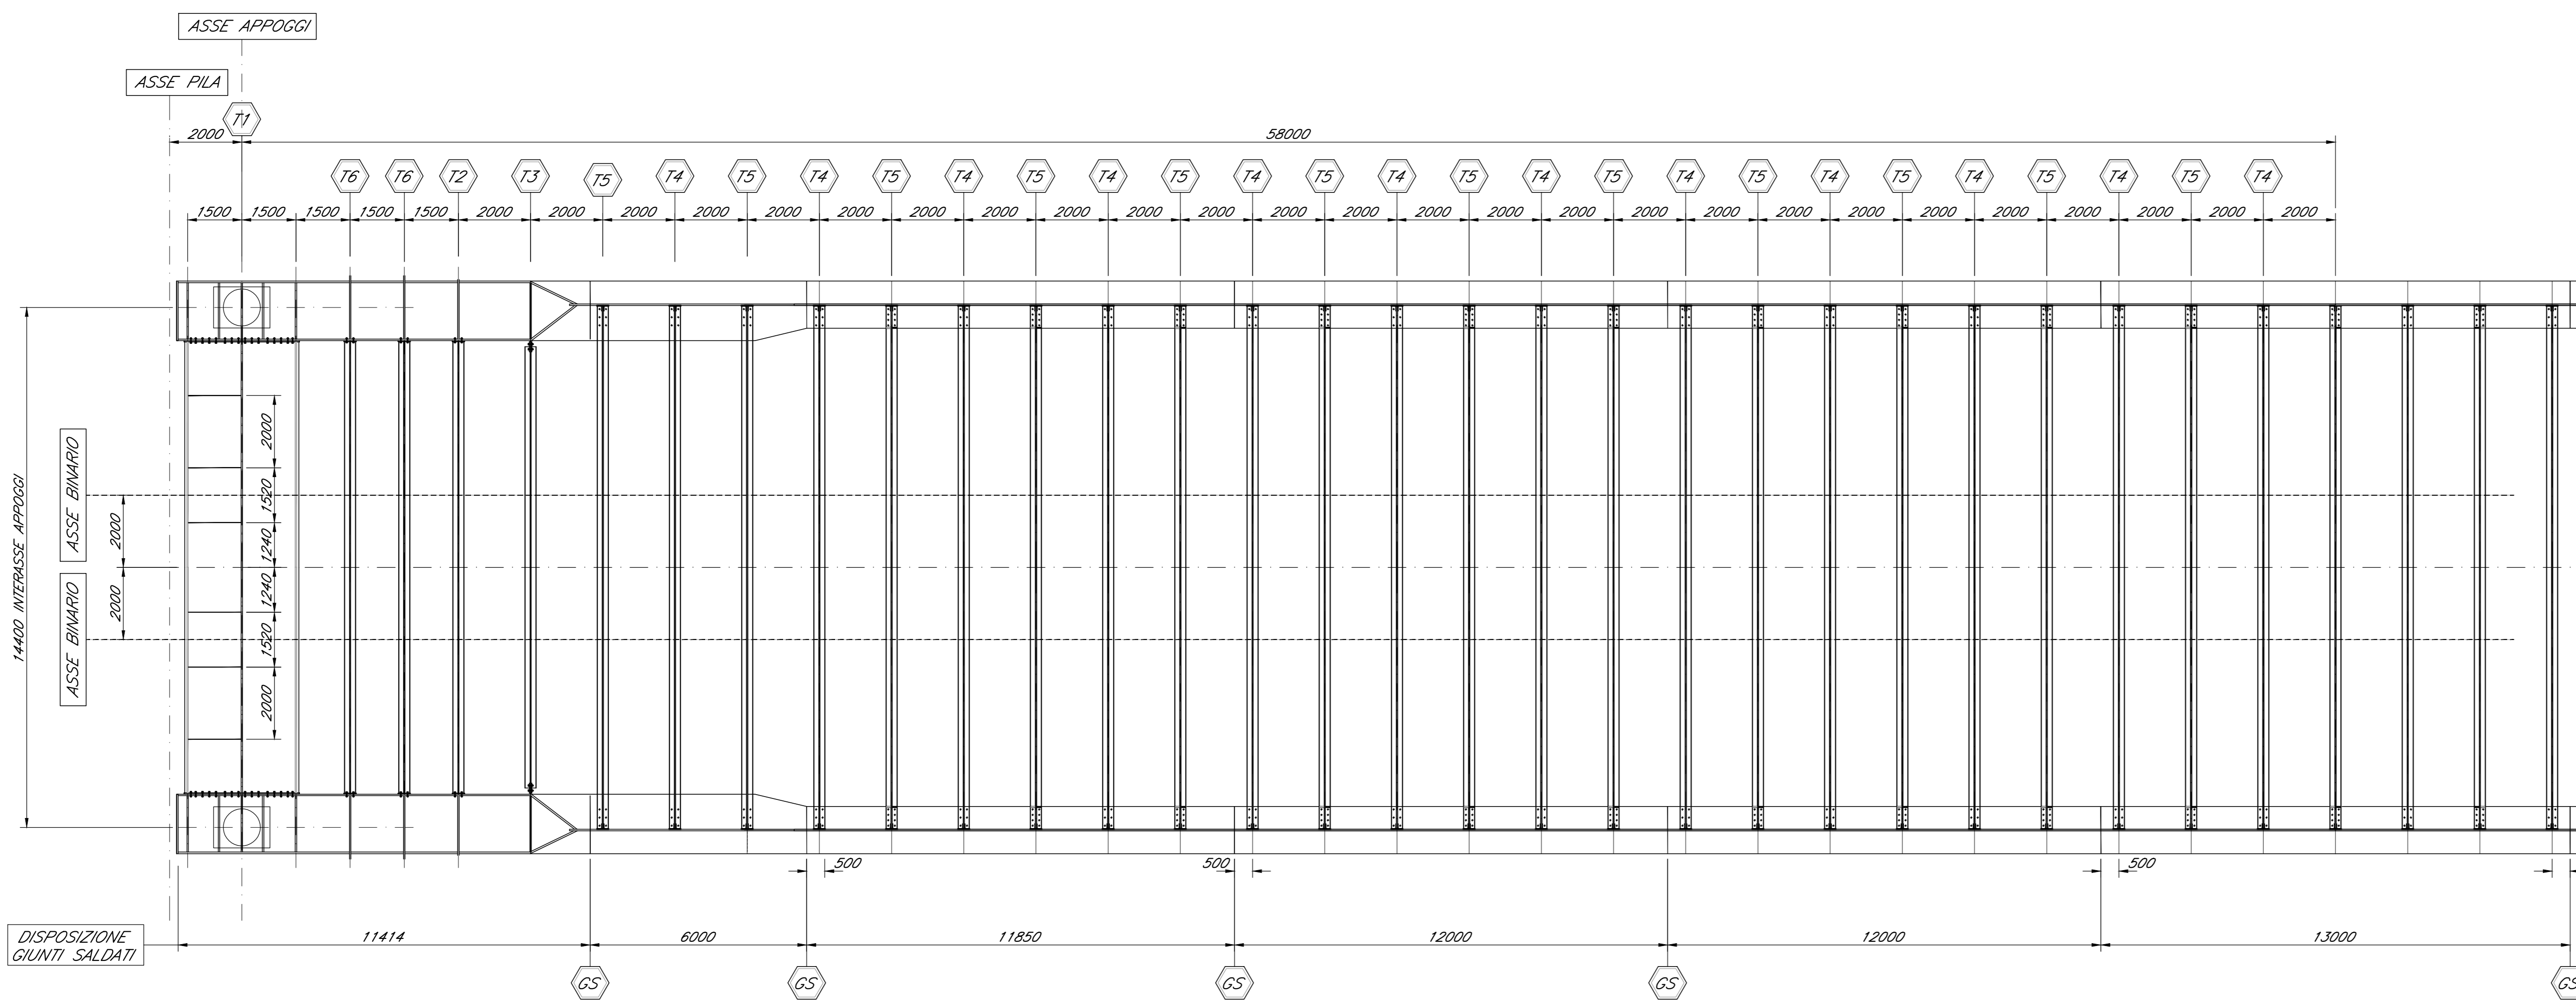


PROFILO CHIAVE Scala 1:200

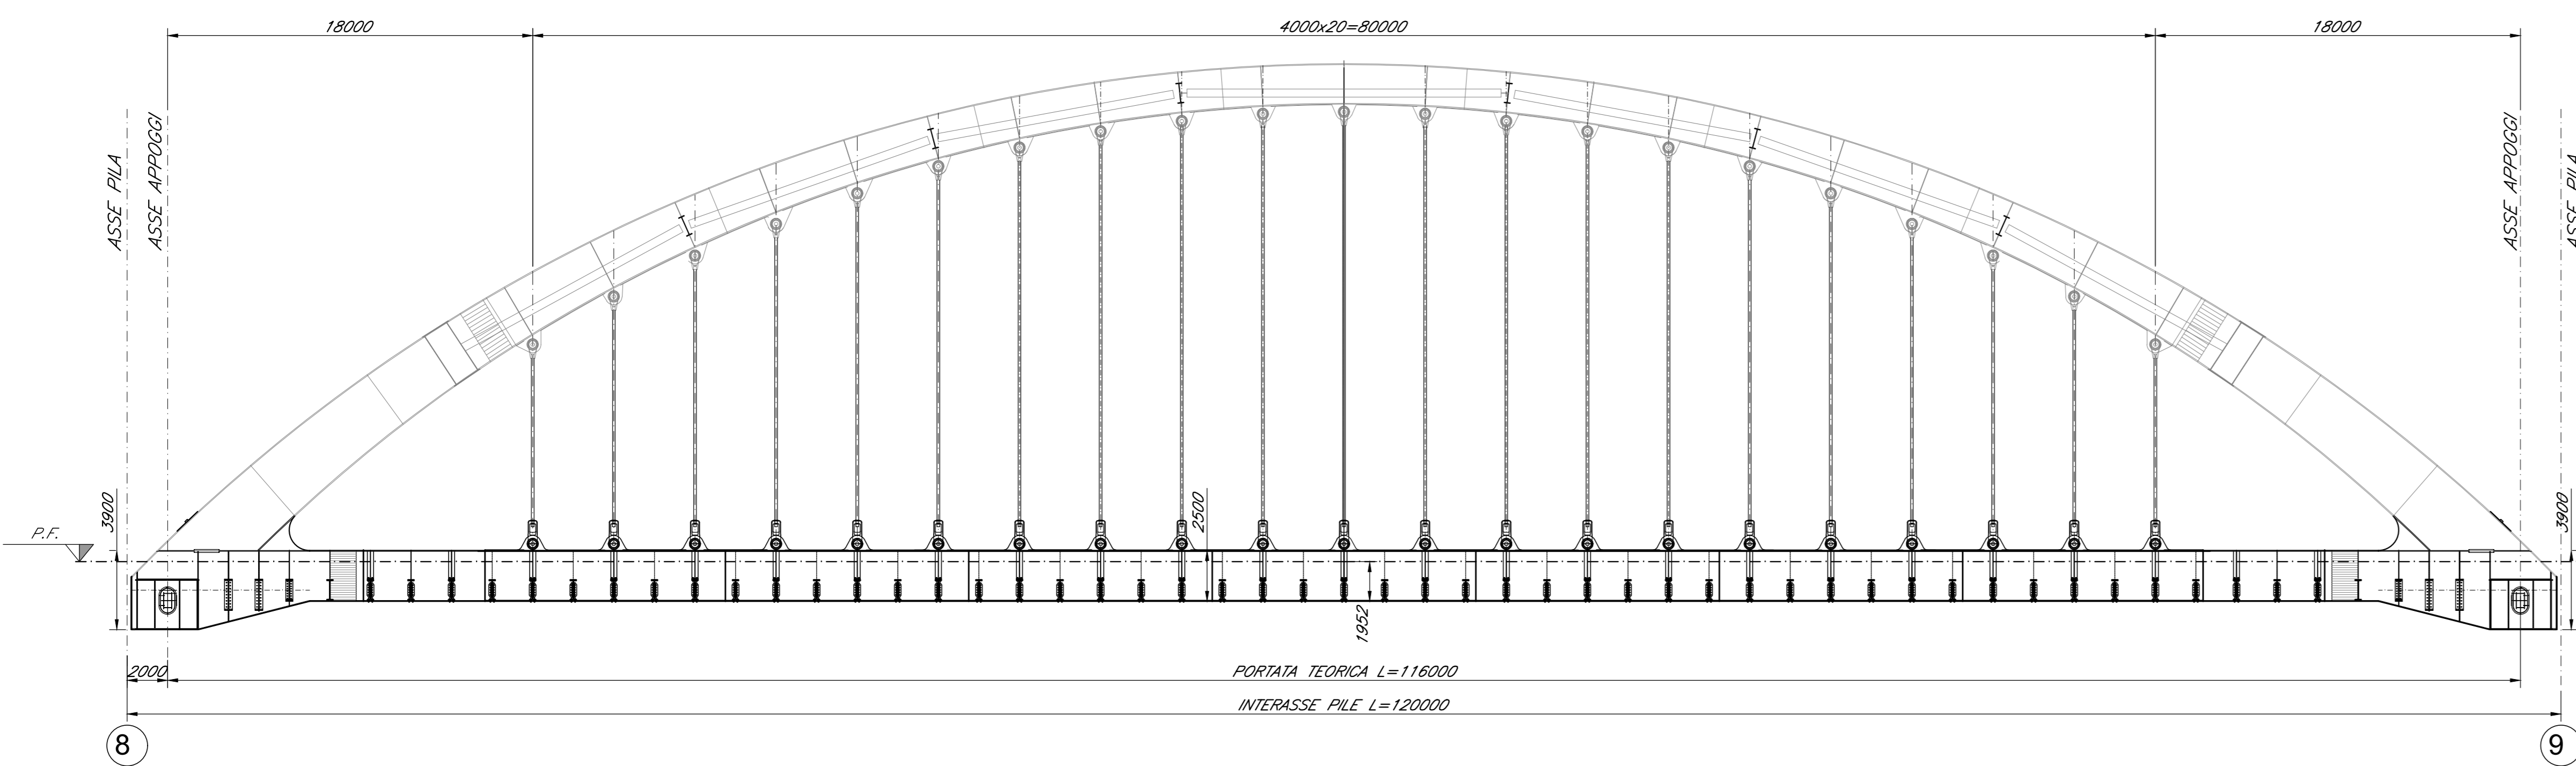


SEZIONE TRASVERSALE TIPOLOGICA (tratto sezione 3) Scala 1:100

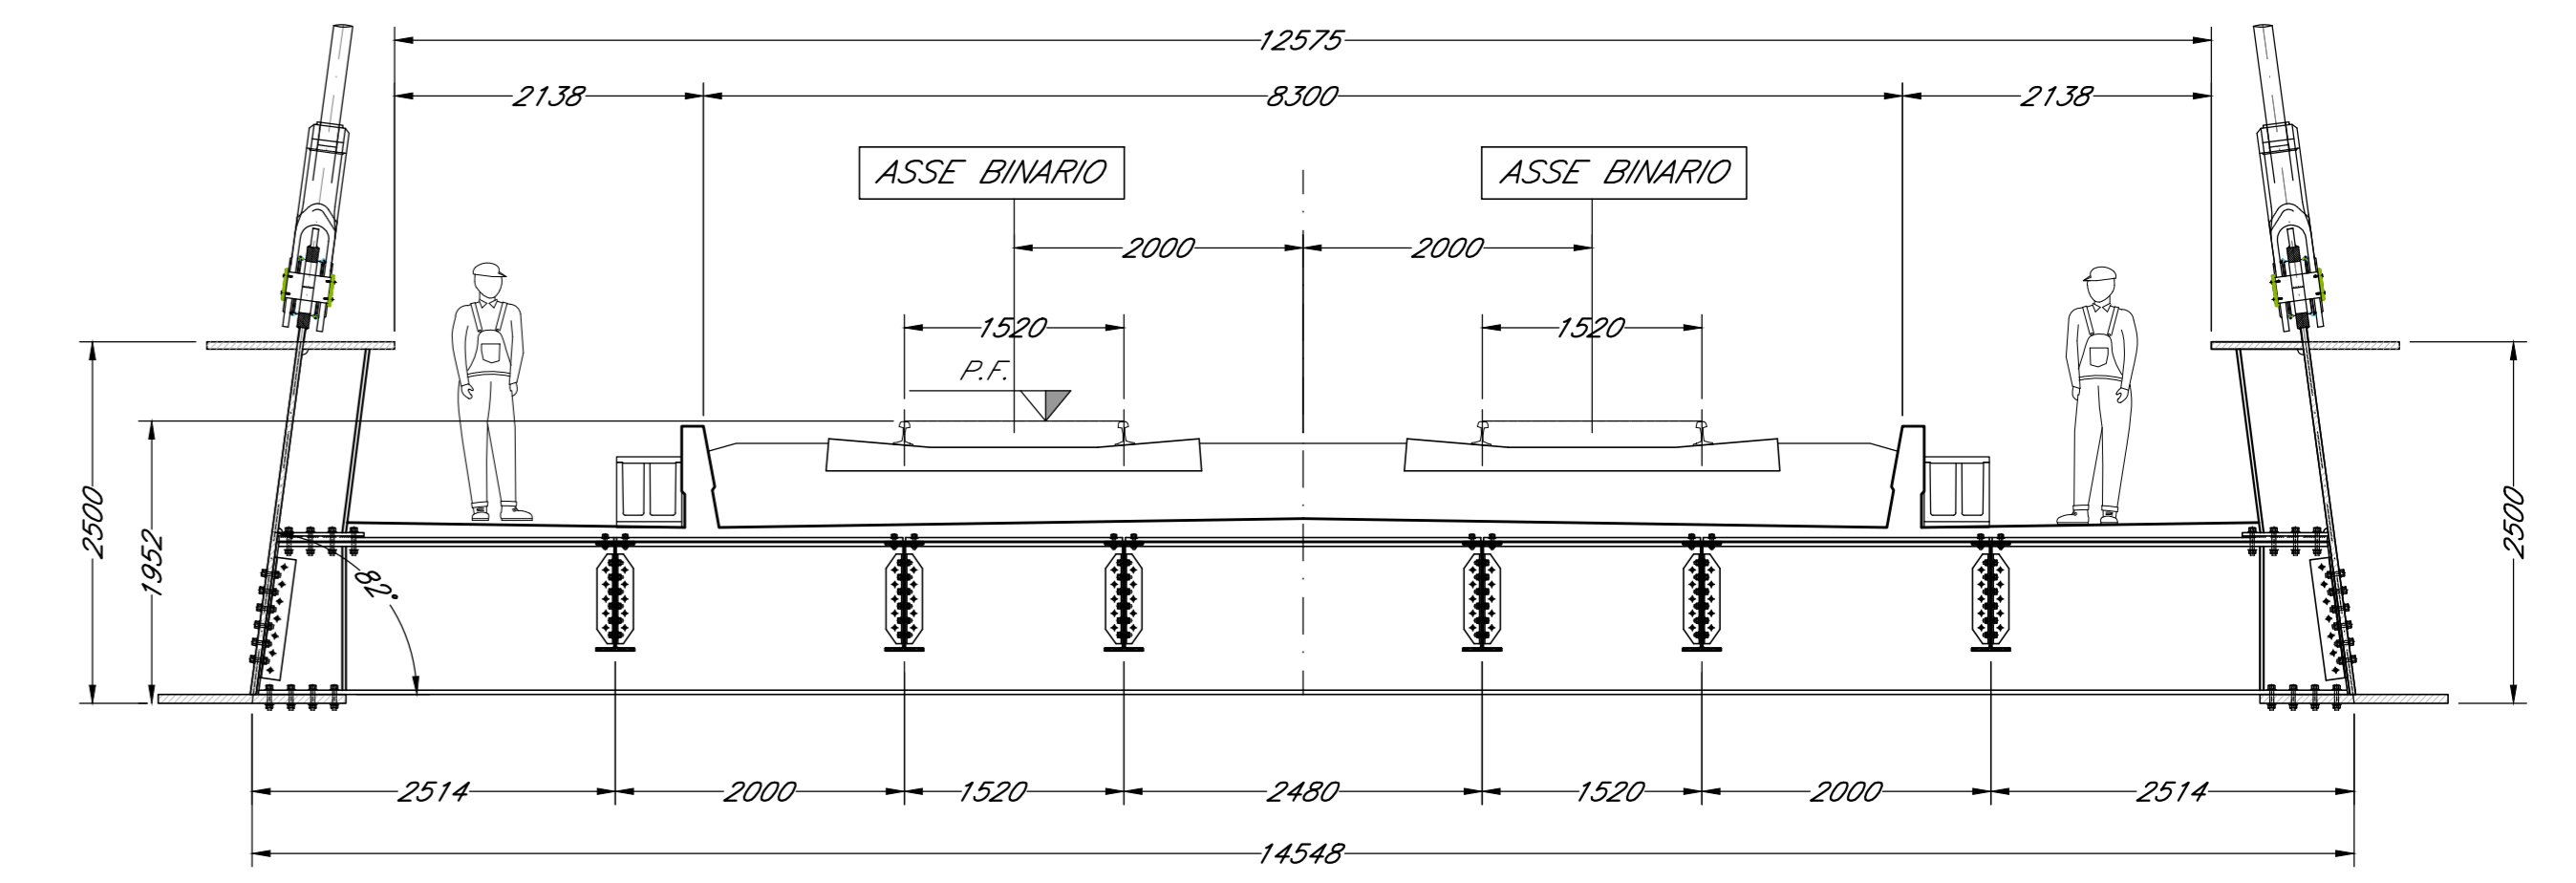


SEZIONE TRASVERSALE TIPOLOGICA (tratto sezione 1) Scala 1:100

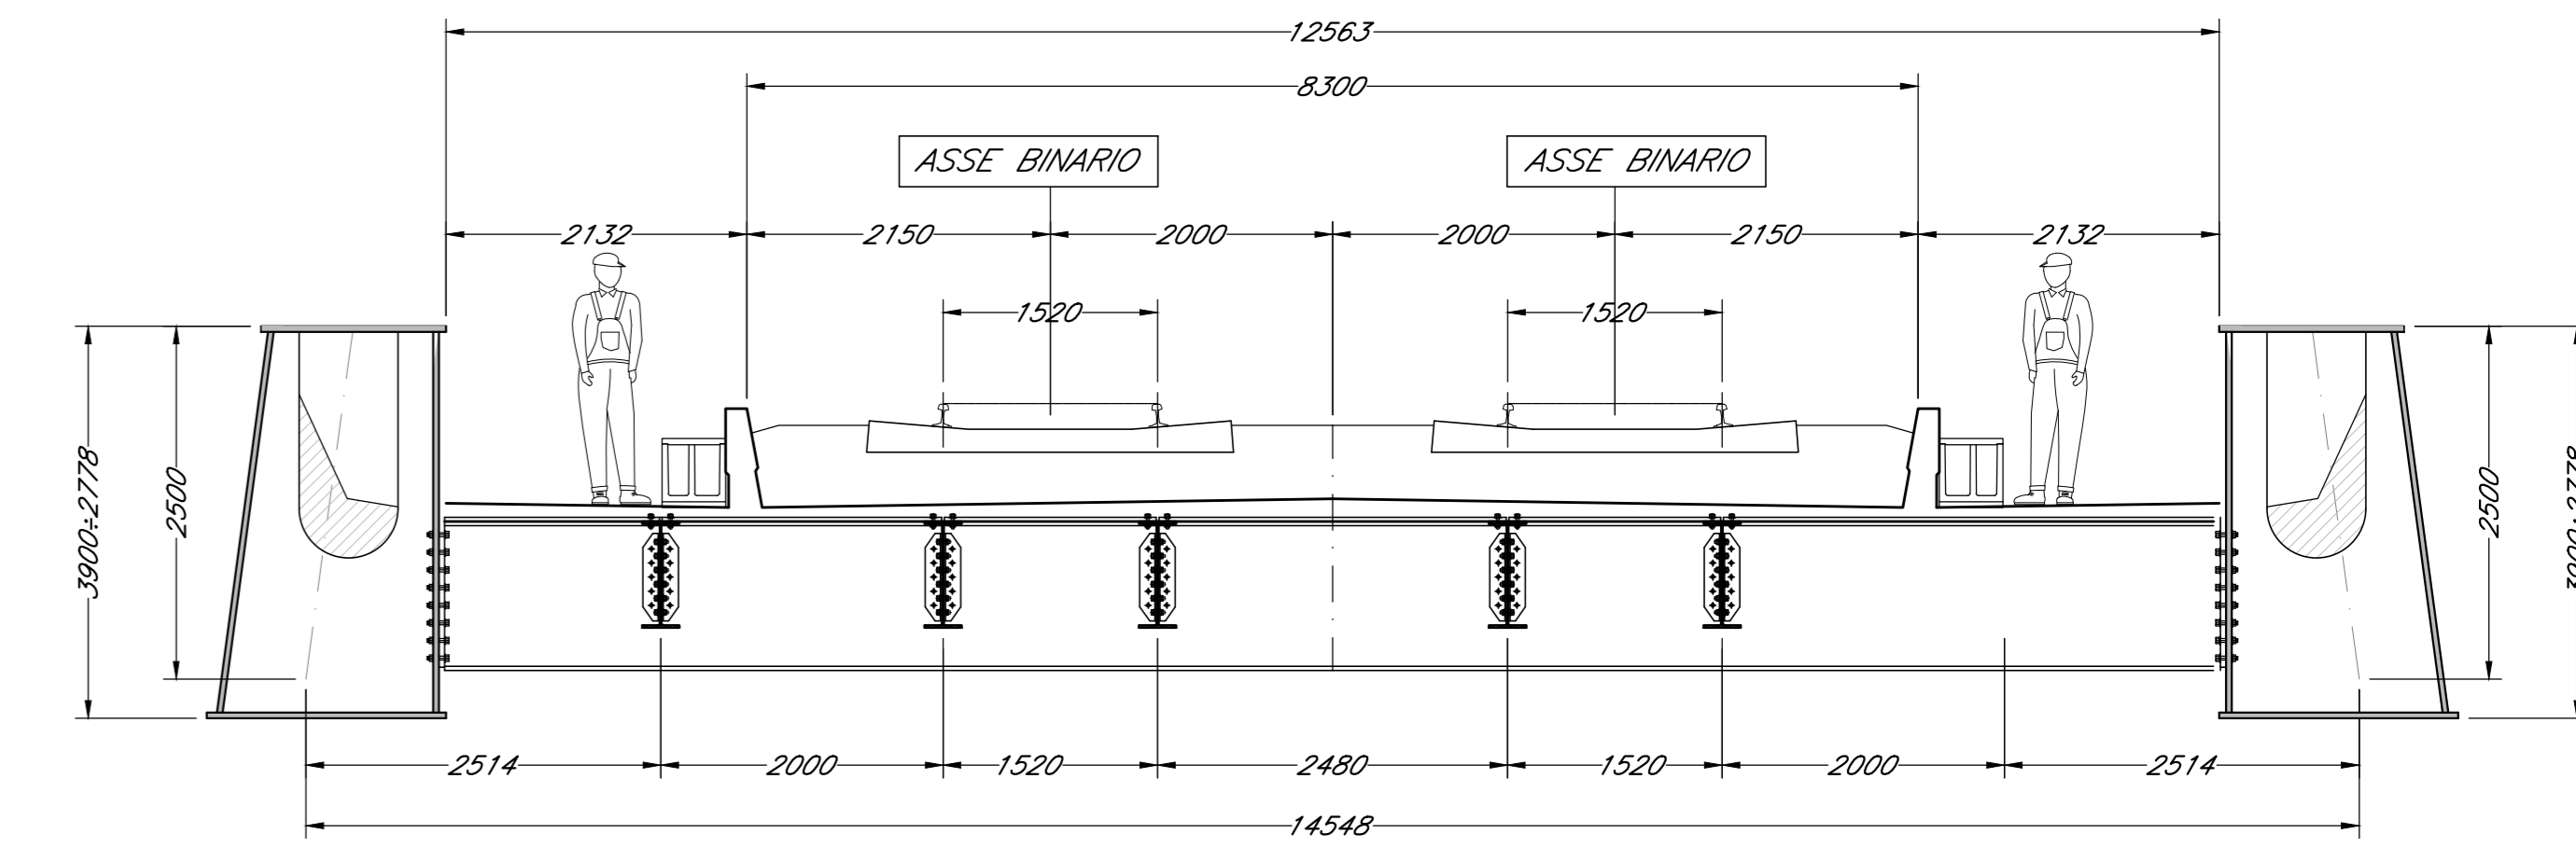

TIPOLOGIA CONCI TRAVE CATENA

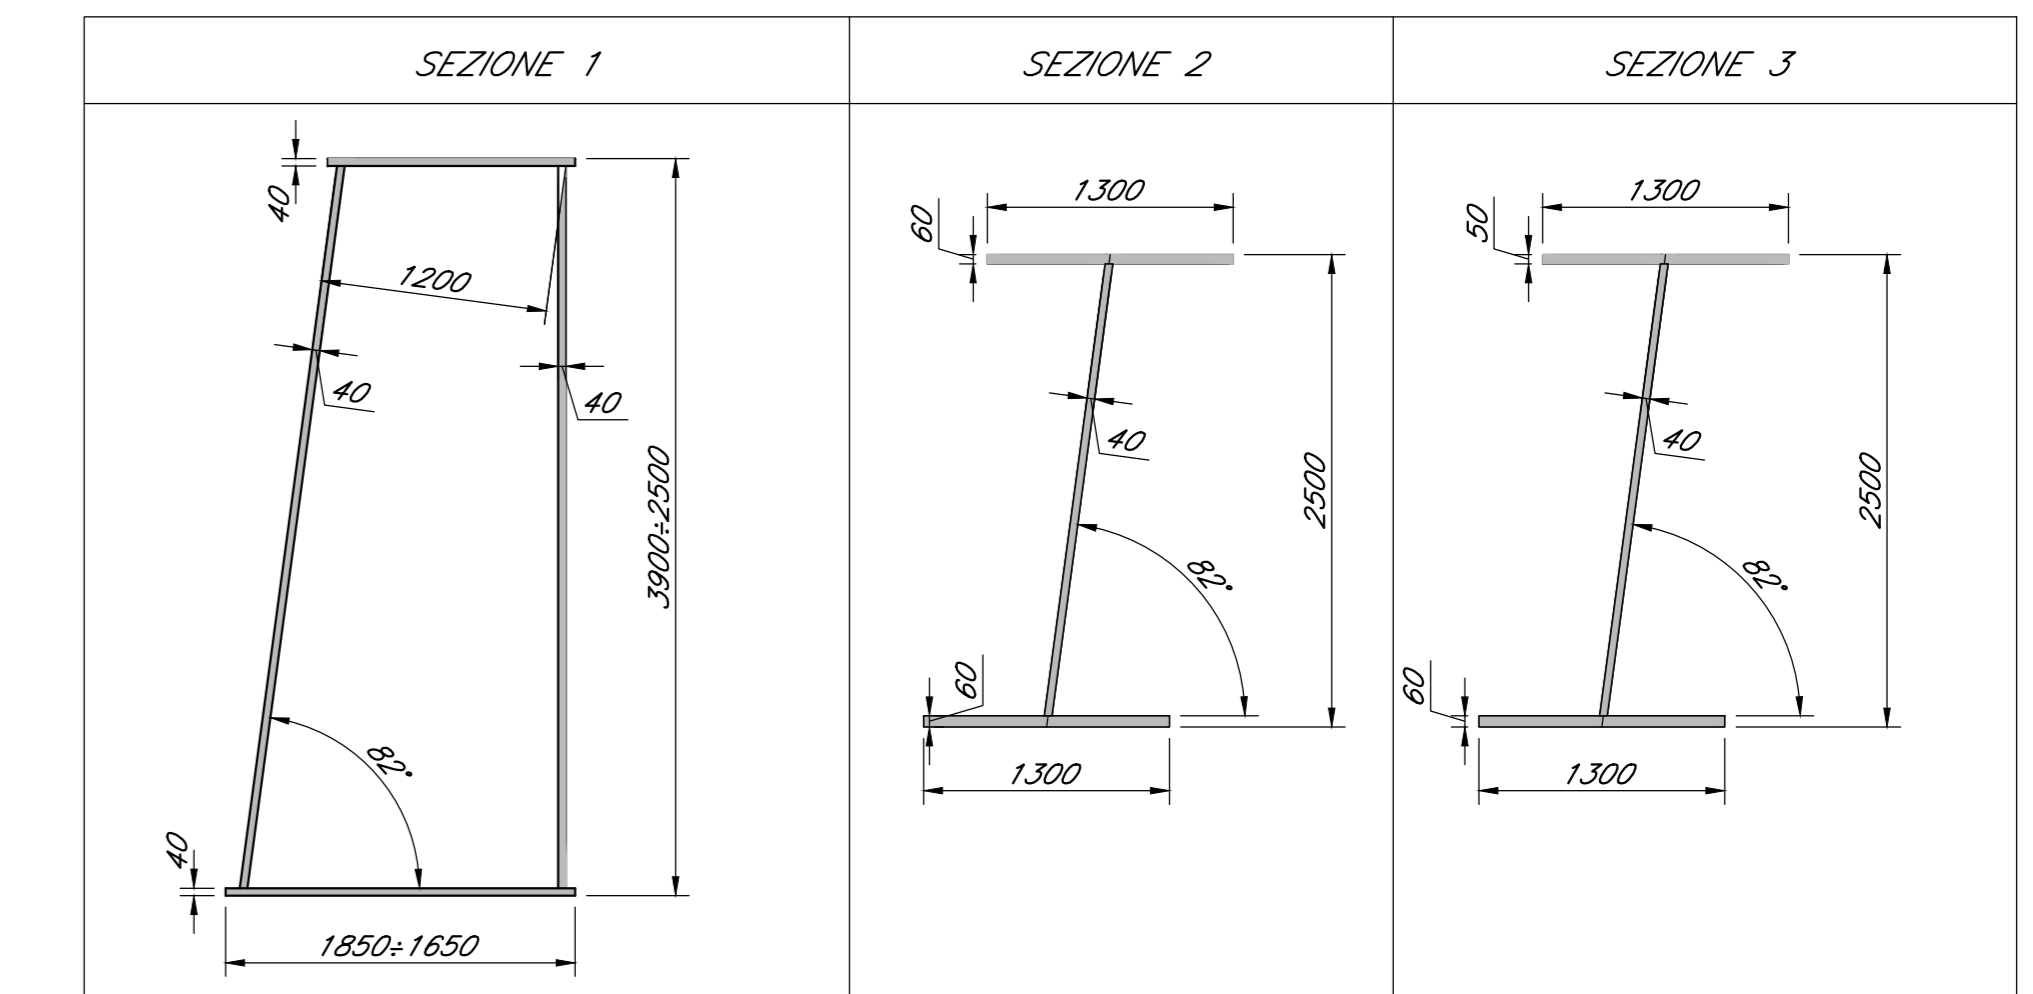

TIPOLOGIA TRAVERSI

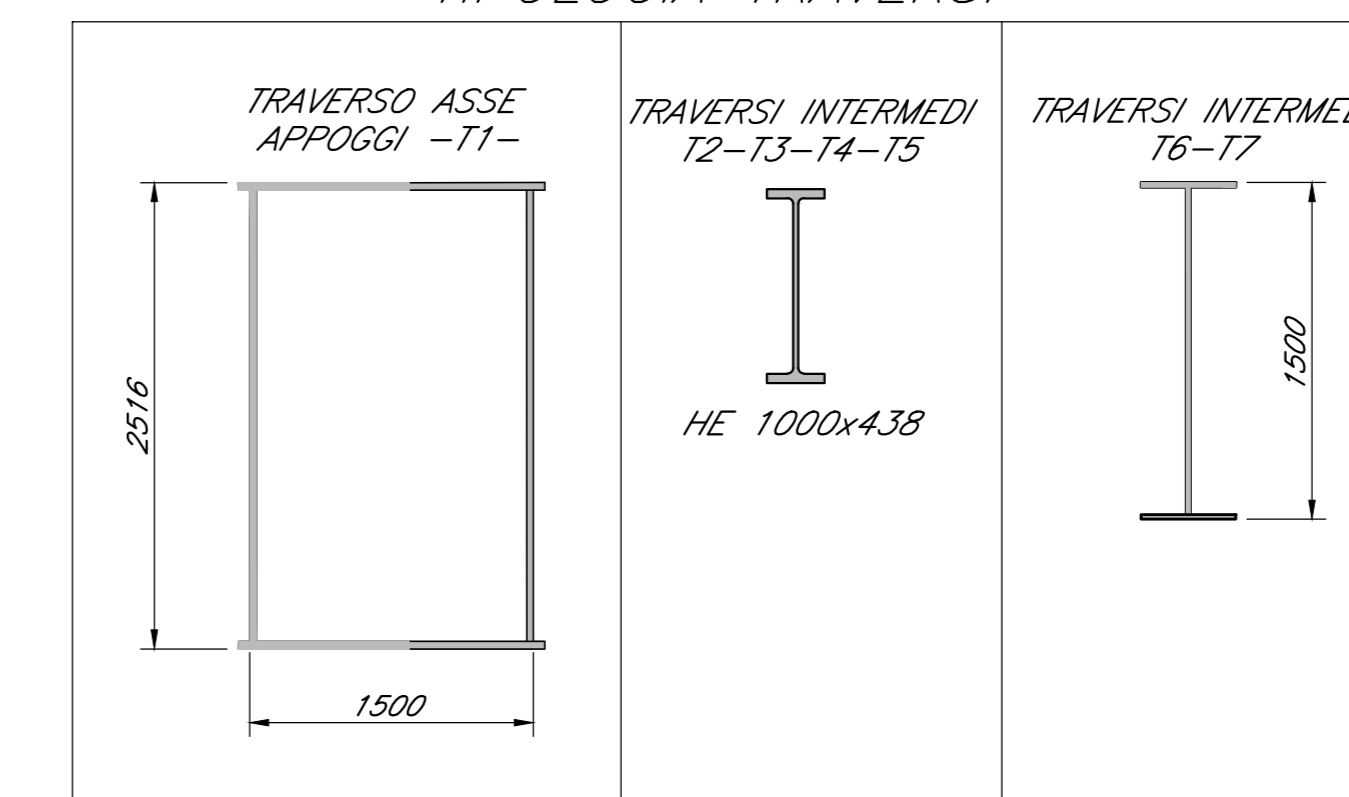

COMMITTENTE:

PROGETTAZIONE:

DIRETTRICE FERROVIARIA MESSINA - CATANIA - PALERMO
U.O. OPERE CIVILI E GESTIONE VARIANTI
PROGETTO DEFINITIVO
RADDOPPIO DELLA TRATTA GIAMPILIERI - FIUMEFREDDO
Lotto 1: Fiumefreddo (i) - Taormina (i) / Letojanni

VI02 - VIADOTTO ALCANTARA
 Impalcato ad arco L=120 M - Pianta impalcato

SCALA: 1:200/1:100

Revis.	Descrizione	Redatto	Data	Verificato	Data	Approvato	Data	Autorizzato	Data
A	Emissione Esecutiva	SETECO	Gen 2018	F. Bonifazi	Gen 2018	P. Caputo	Gen 2018	A. Vignola	Gen 2018

File: RS25010098ZVI020715_A.dwg n. Elab: 1788