



SEZIONE LONGITUDINALE  
FASE n+21 e FASE n+22

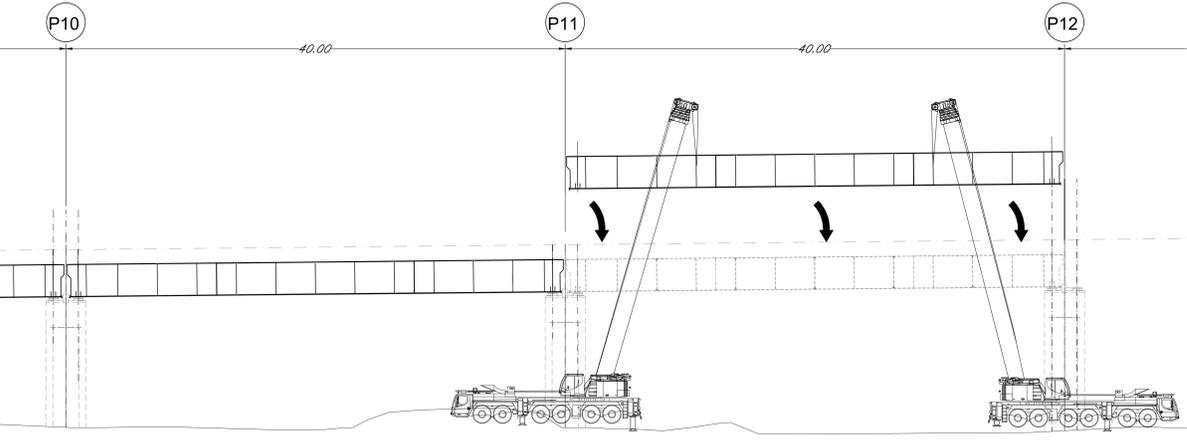


SEZIONE LONGITUDINALE  
FASE n+23 e FASE n+24

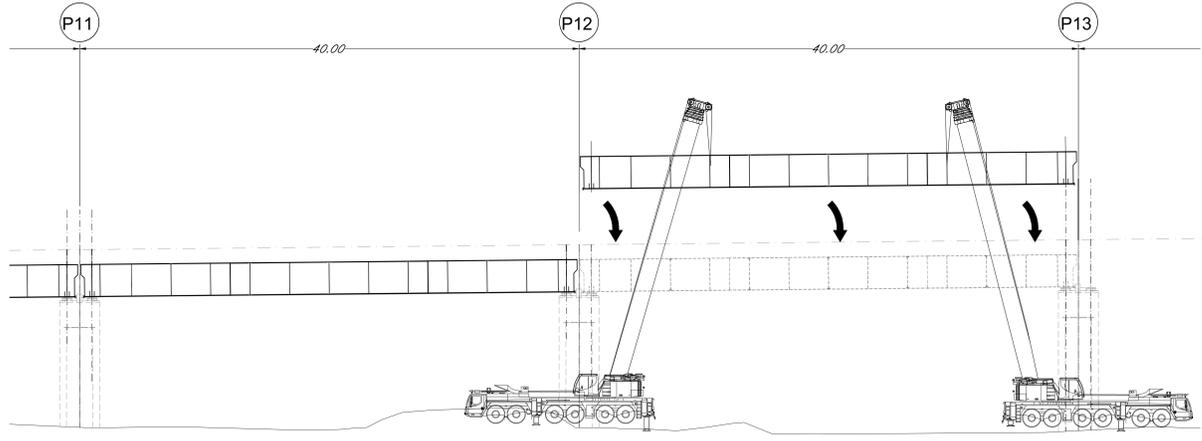


PIANTE FASI DI MONTAGGIO  
FASE n+21

-Montaggio a terra cassone asse binario pari  
-Sollevamento e posizionamento cassone su appoggi definitivi

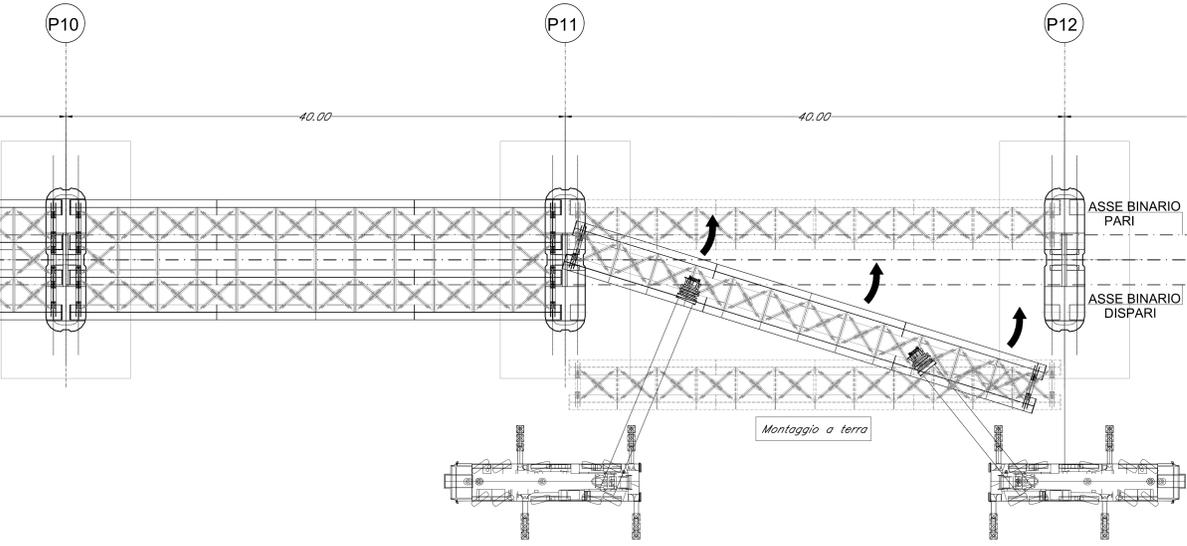


PIANTE FASI DI MONTAGGIO  
FASE n+23

-Montaggio a terra cassone asse binario pari  
-Sollevamento e posizionamento cassone su appoggi definitivi

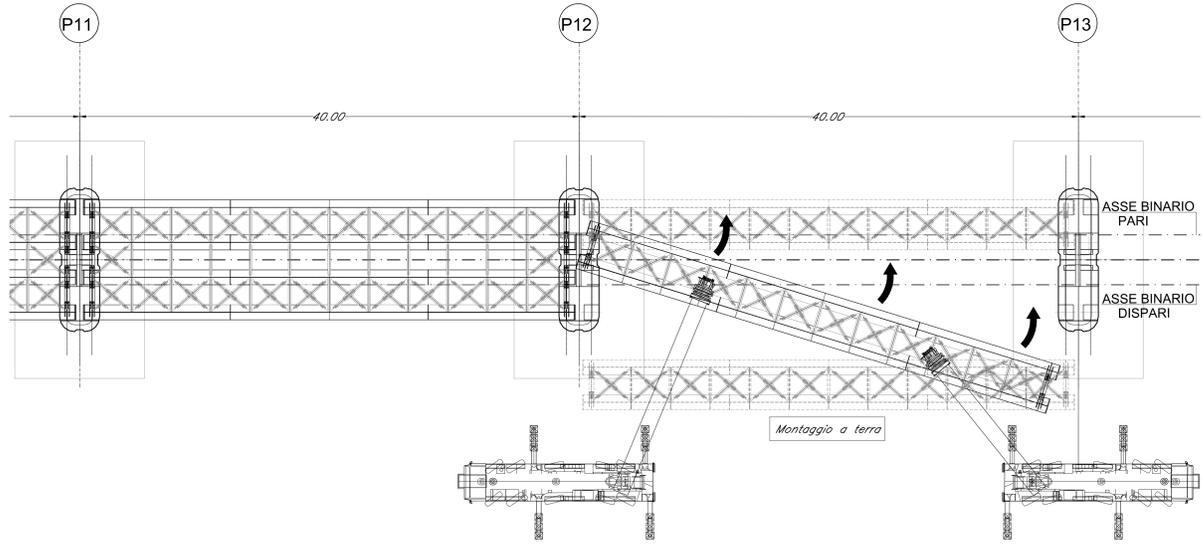


FASE n+22

-Montaggio a terra cassone asse binario dispari  
-Sollevamento e posizionamento cassone su appoggi definitivi

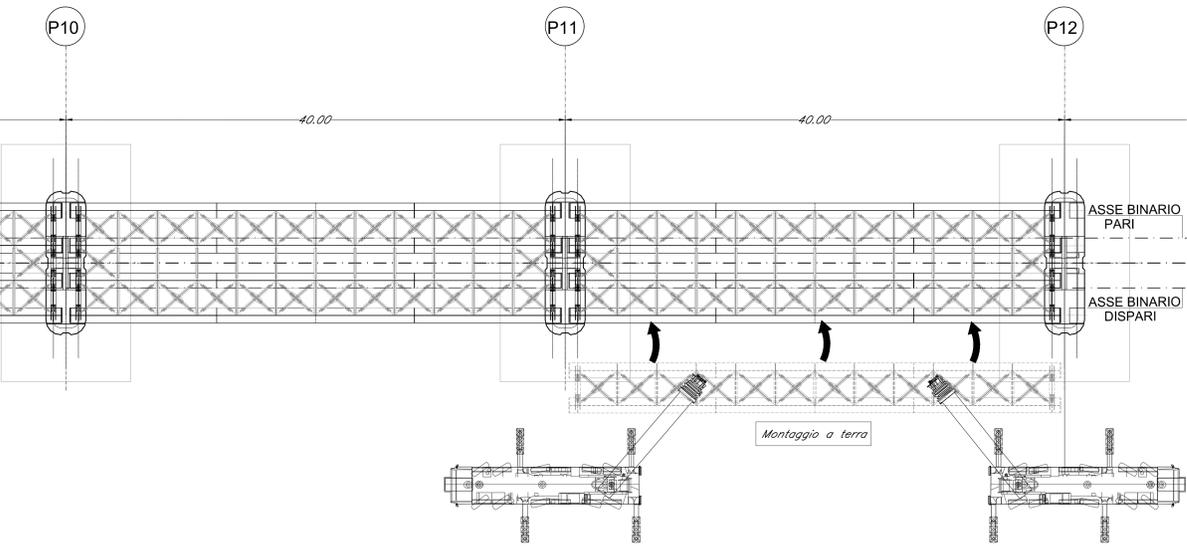

FASE n+24

-Montaggio a terra cassone asse binario dispari  
-Sollevamento e posizionamento cassone su appoggi definitivi

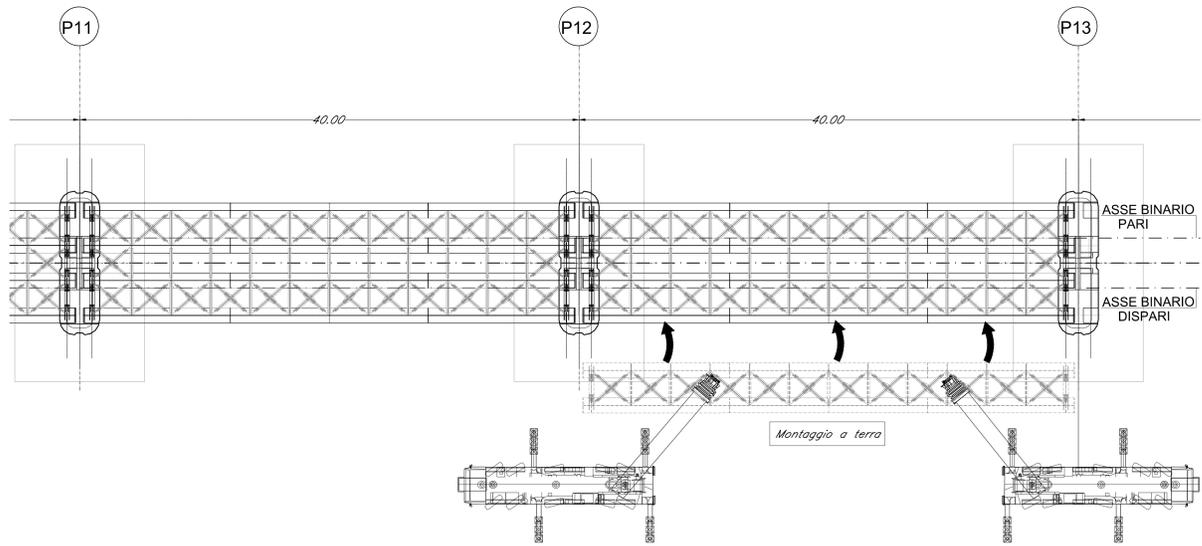

COMMITTENTE:  **RFI**  
GRUPPO FERROVIE DELLO STATO ITALIANE

PROGETTAZIONE:  **ITALFERR**  
GRUPPO FERROVIE DELLO STATO ITALIANE

**DIRETTRICE FERROVIARIA MESSINA - CATANIA - PALERMO**  
**U.O. OPERE CIVILI E GESTIONE VARIANTI**

**PROGETTO DEFINITIVO**

**RADDOPPIO DELLA TRATTA GIAMPILIERI - FIUMEFREDDO**  
**Lotto 1: Fiumefreddo (I) - Taormina (I) / Letojanni**

**VI02 - VIADOTTO ALCANTARA**  
Montaggio e varo Tav. 10/15

SCALA: -

COMMESSA	LOTTO	FASE	ENTE	TIPO DOC.	OPERA/DISCIPLINA	PROGR.	REV.
RS2S	01	D	09	BZ	V1 02 07	029	A

Revis.	Descrizione	Redatto	Data	Verificato	Data	Approvato	Data	Autorizzato	Data
A	Emissione Esecutiva	SETECO	Gen 2018	F. Bonfacci	Gen 2018	P. Caporaso	Gen 2018	A. Viora	Gen 2018

File: RS2S01009BZVI0207029\_A.dwg n. Elab. 1/02