
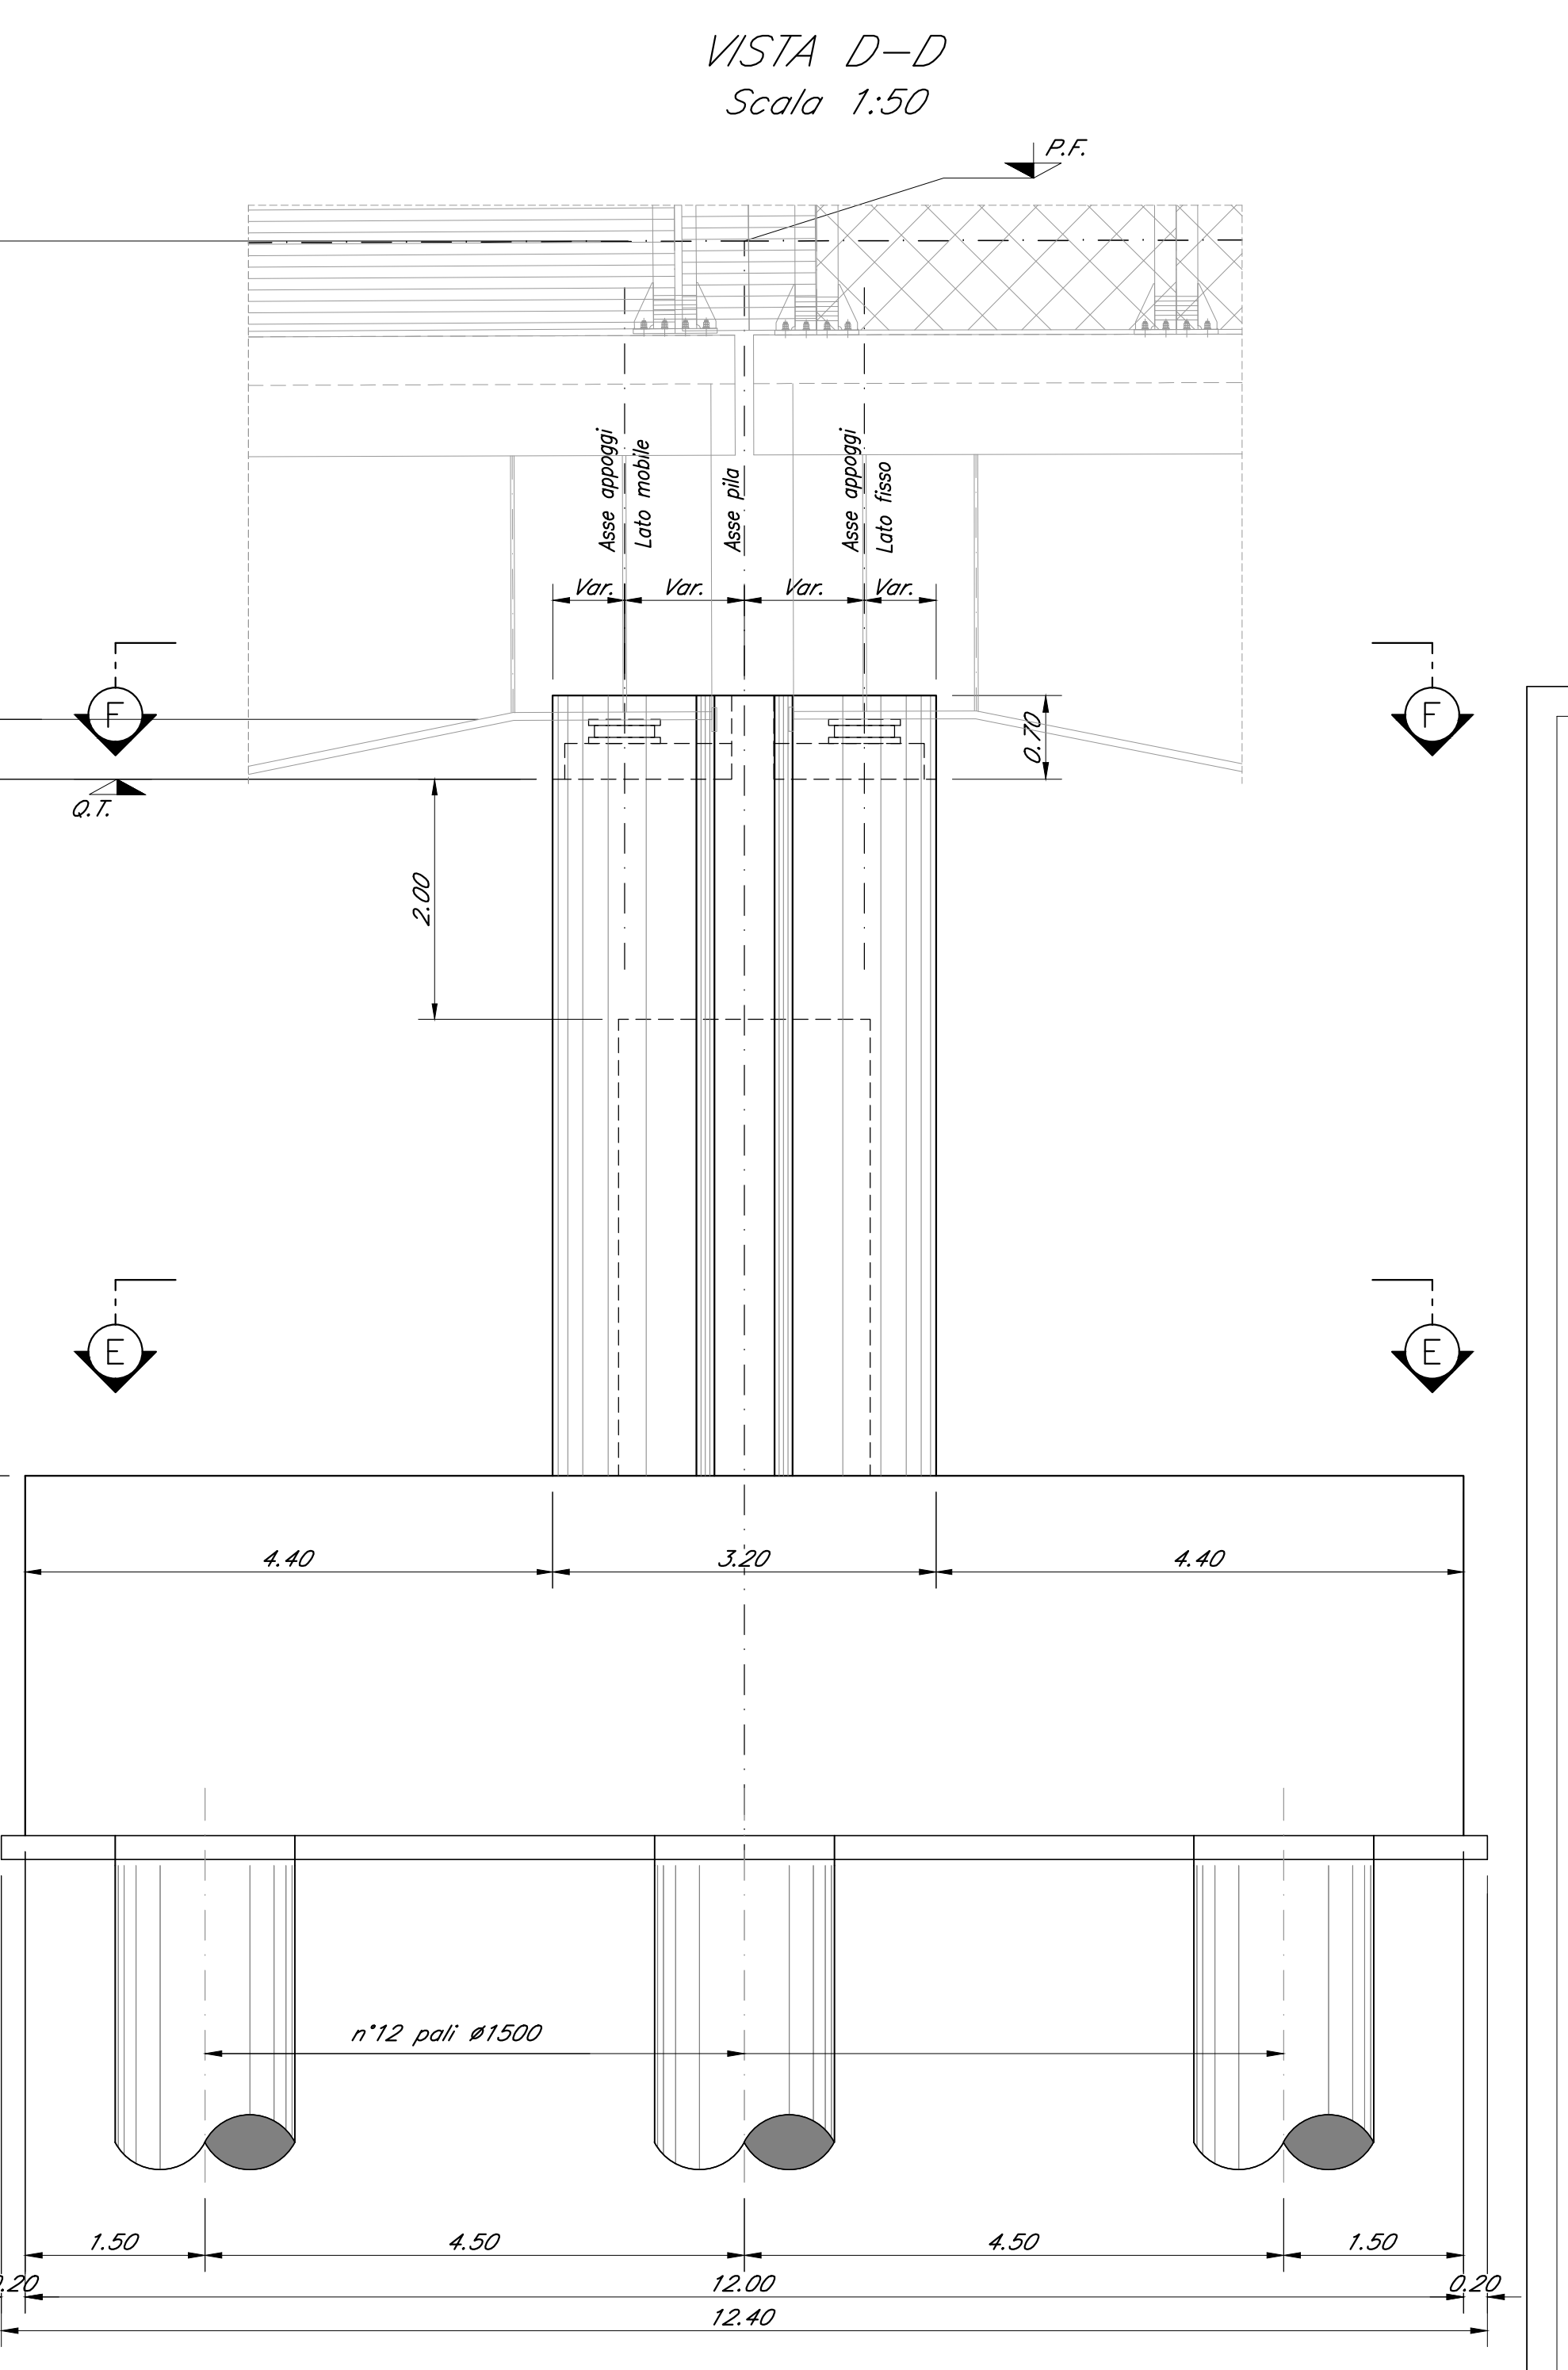
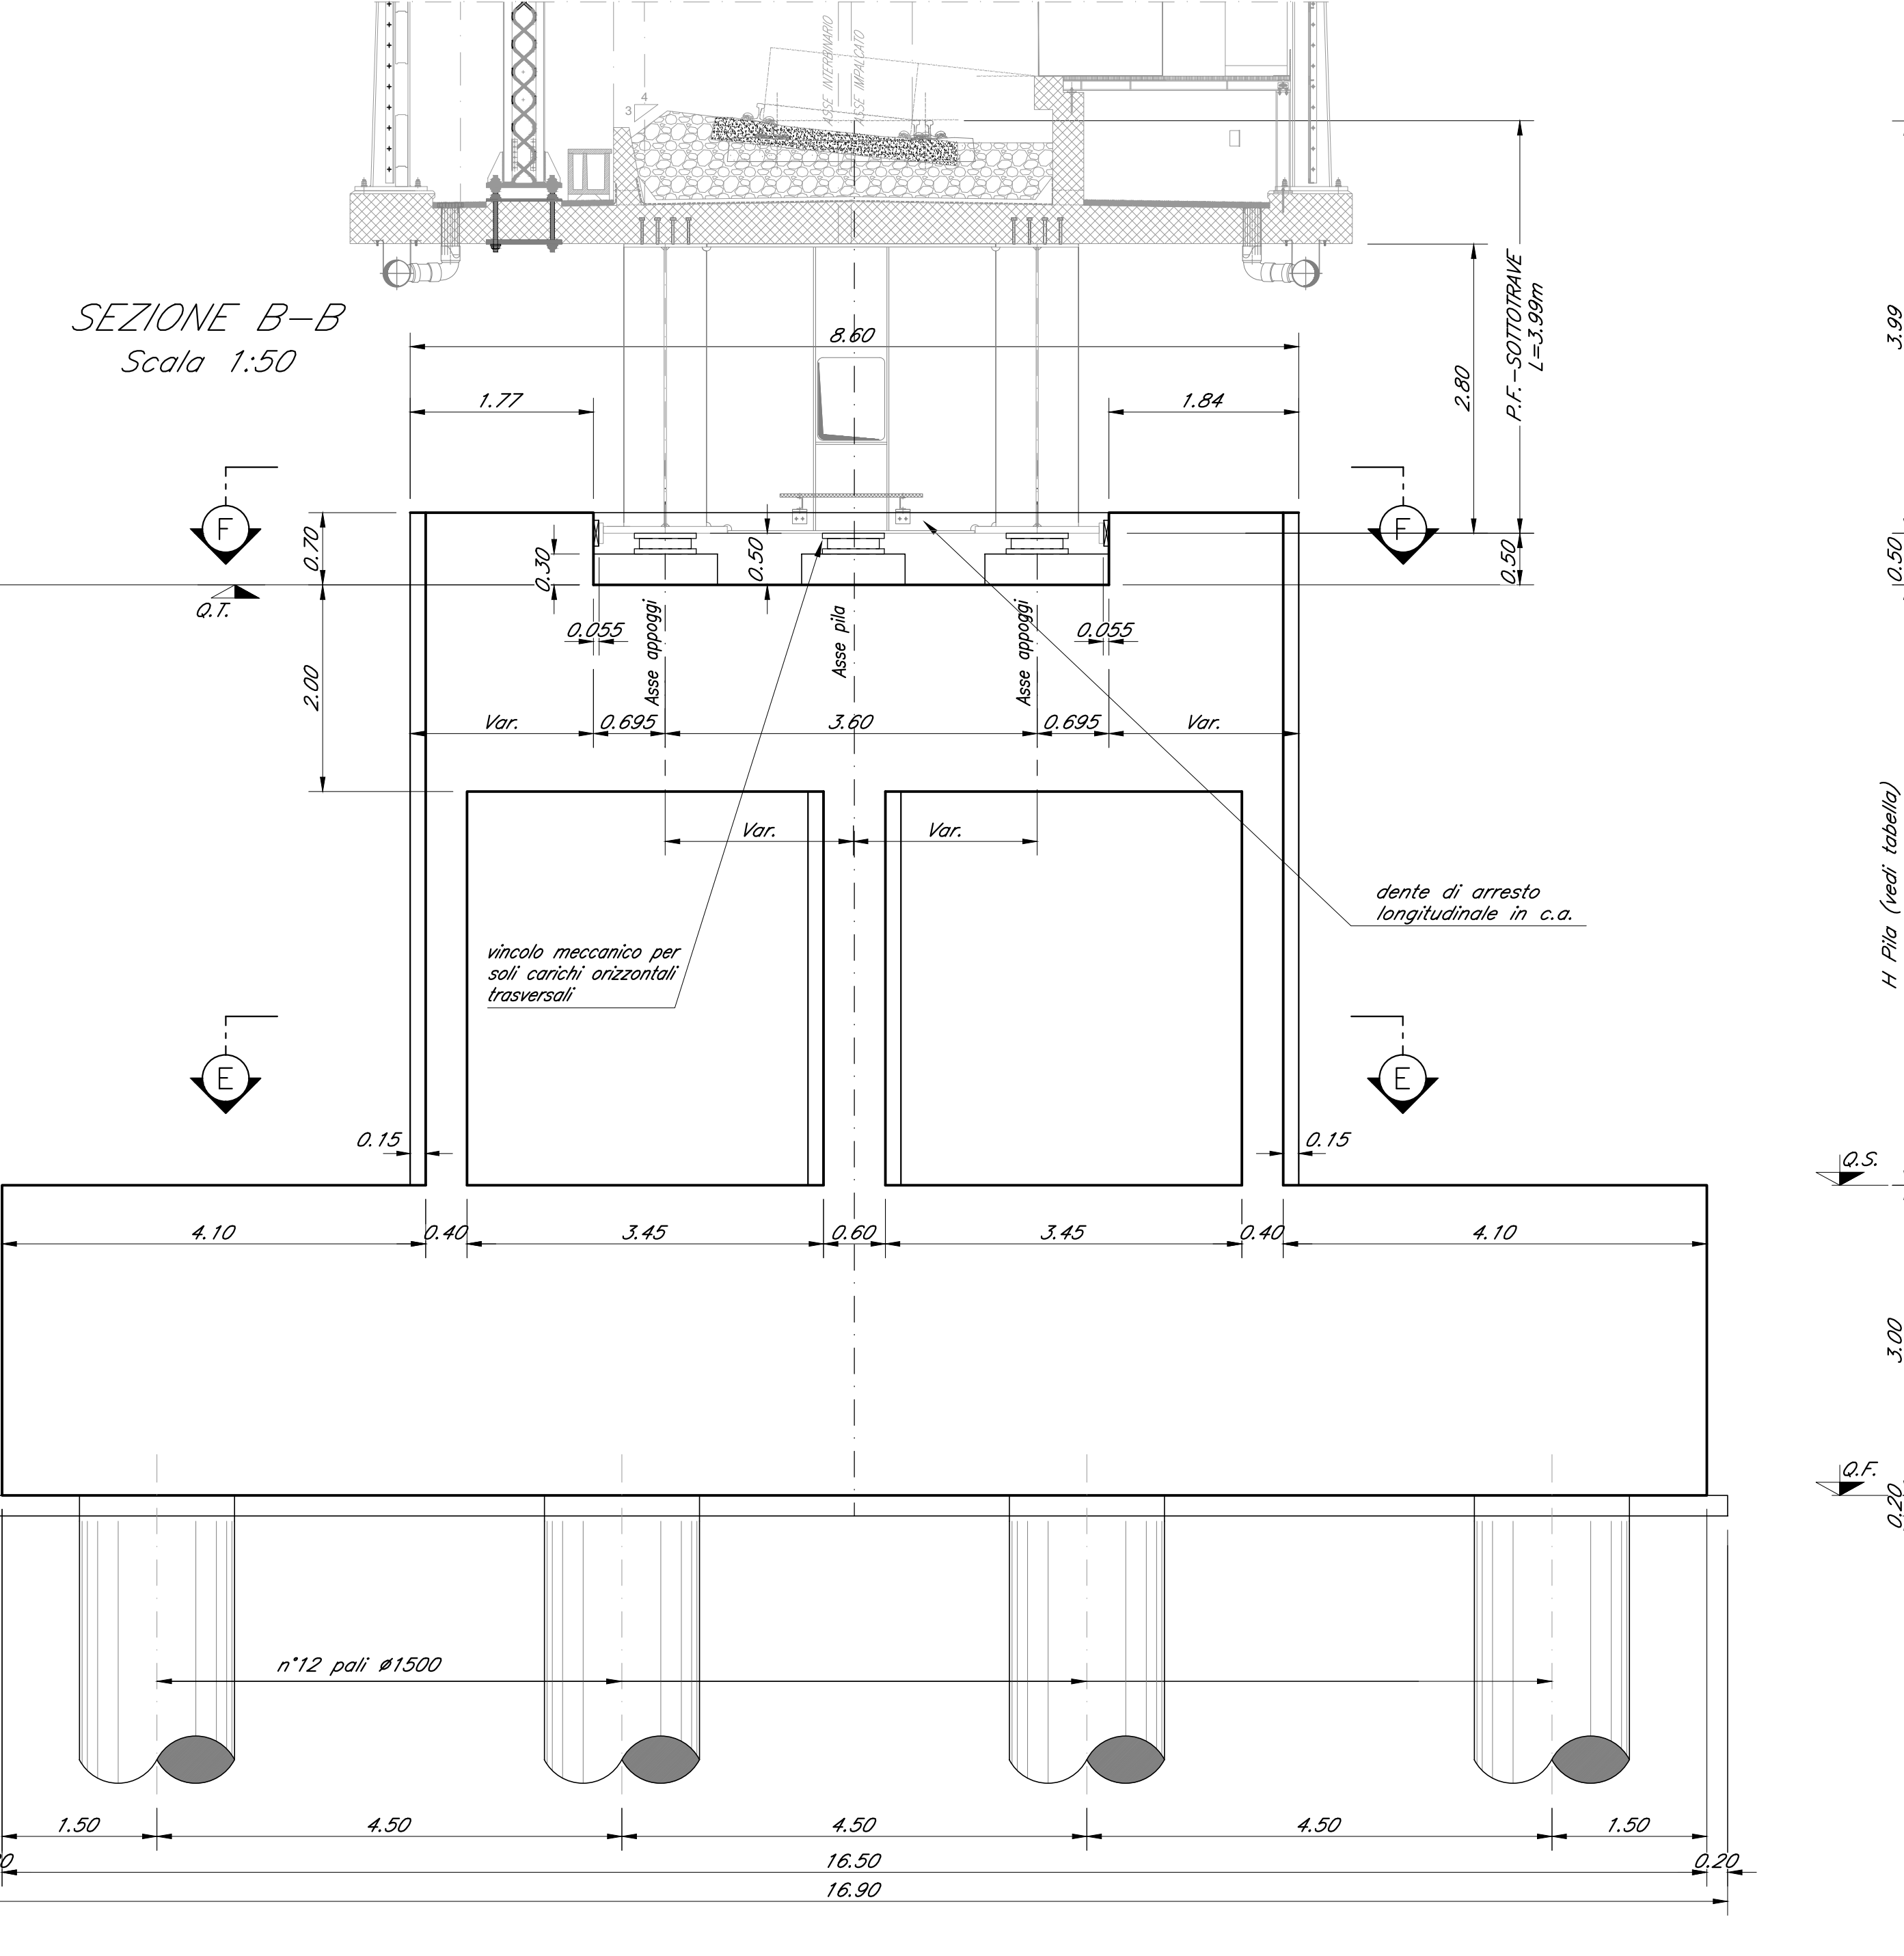


TABELLA PILE (m)

Pile	P.F.	Q.T.	Q.S.	Q.F.	H Pila	A1	A2	A3	A4	C1	C2	C3	C4	C5	C6	C7	C8	S1	S2	S3	a1	a2	Lp(m)
P3-D	+38.67	+34.18	+23.78	+20.78	10.40	1.04	1.04	0.97	0.97	2.52	2.53	2.49	2.47	1.78	1.82	1.77	1.83	0.195	0.155	0.825	1.02*	1.15*	34
P3-D	+38.67	+34.18	+23.08	+20.08	11.10	1.03	1.04	0.97	0.96	2.51	2.52	2.49	2.48	1.79	1.81	1.78	1.82	0.195	0.155	0.825	1.05*	1.23*	34
P4-P	+38.77	+34.28	+22.28	+19.28	12.00	1.03	1.02	0.97	0.98	2.52	2.52	2.48	2.48	1.78	1.82	1.78	1.82	0.170	0.130	0.800	0.98*	0.62*	15

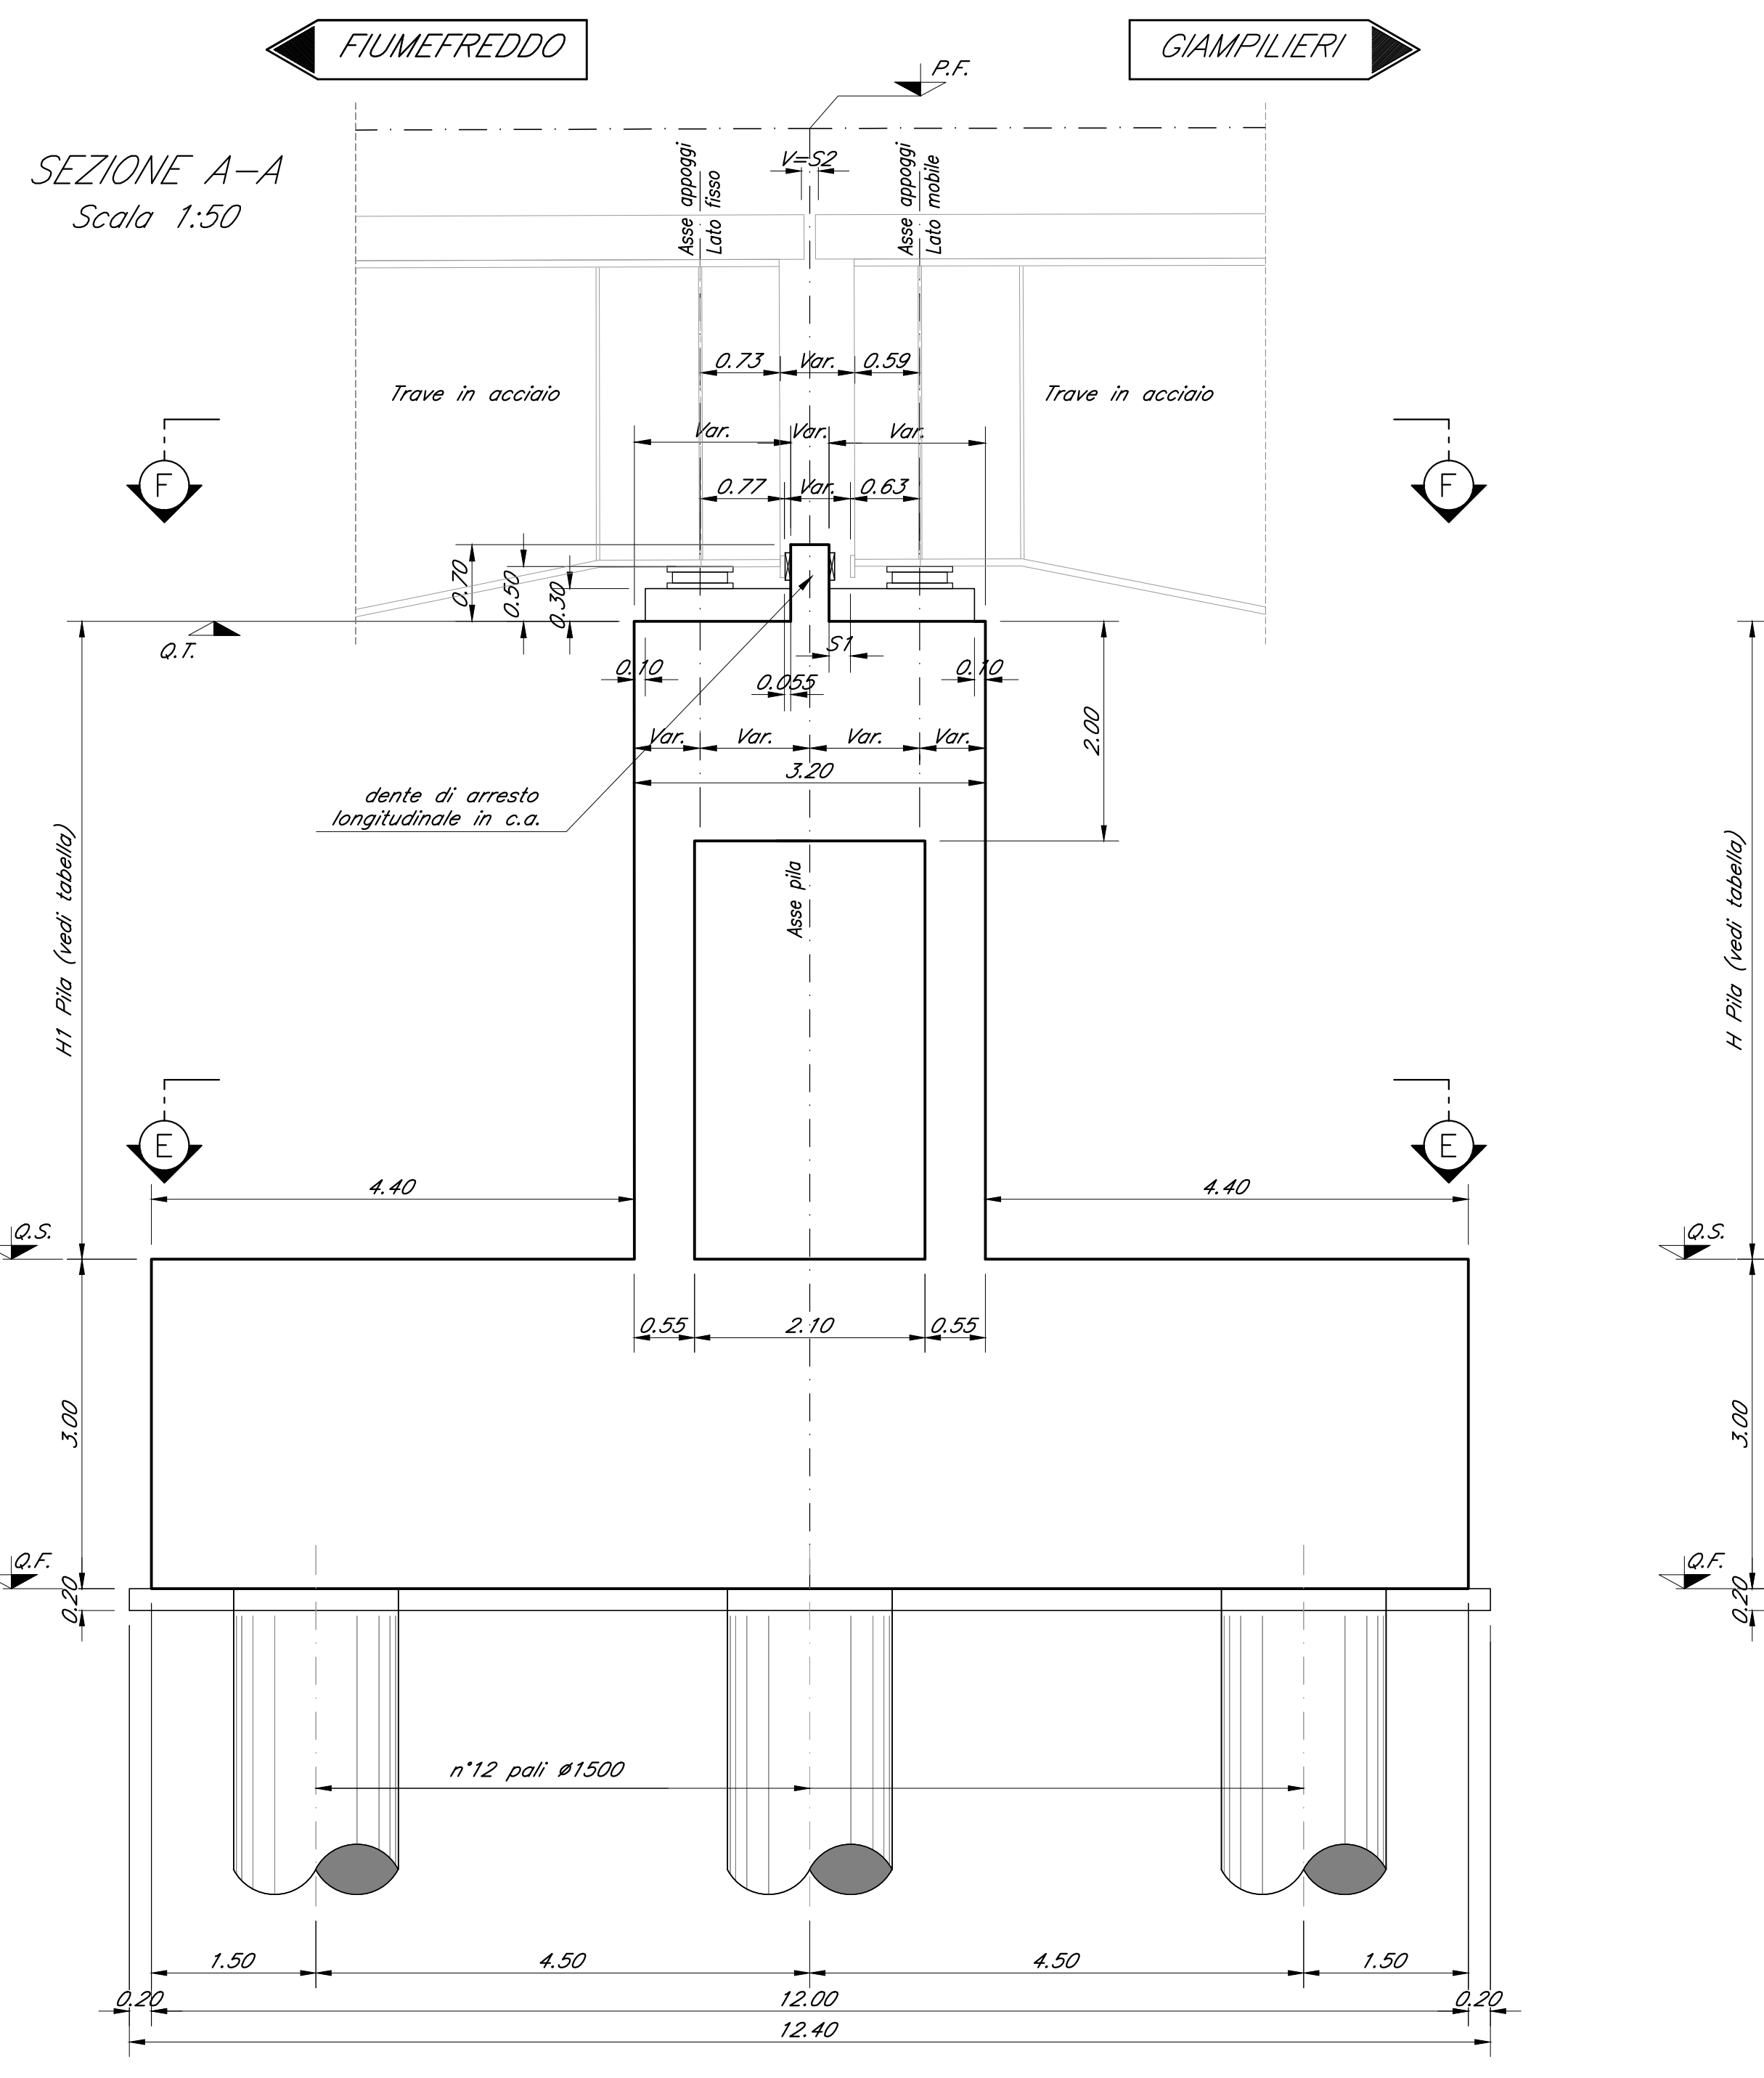

COMMITTENTE: **RFI** **GRUPPO FERROVIE DELLO STATO ITALIANO**

PROGETTAZIONE: **ITALFERR** **GRUPPO FERROVIE DELLO STATO ITALIANO**

DIRETTRICE FERROVIARIA MESSINA - CATANIA - PALERMO
U.O. OPERE CIVILI E GESTIONE DELLE VARIANTI

PROGETTO DEFINITIVO

RADDOPPIO DELLA TRATTA GIAMPILIERI - FIUMEFREDDO
Lotto 2: Taormina (e) - Giampileri (e)

VI03 - VIADOTTO LETOJANNI
Carpenteria Pila P3 binario pari e dispari; Pila 4 Binario pari

SCALA: 1:50

COMMESSA	LOTTO	FASE	ENTE	TIPO DOC.	OPERA/DISCIPLINA	PROGR.	REV.
RS2S	02	D	09	BB	VI0305	004	A

Revis.	Descrizione	Redatto	Data	Verificato	Data	Approvato	Data	Autorizzato	Data
A	Emissione Esecutiva	GP	Stato	Genn. 2018	A.Ferr	Genn. 2018	10/01/2018		

File:RS2S02D08BVI0305004.dwg n. Elab.: 1851