
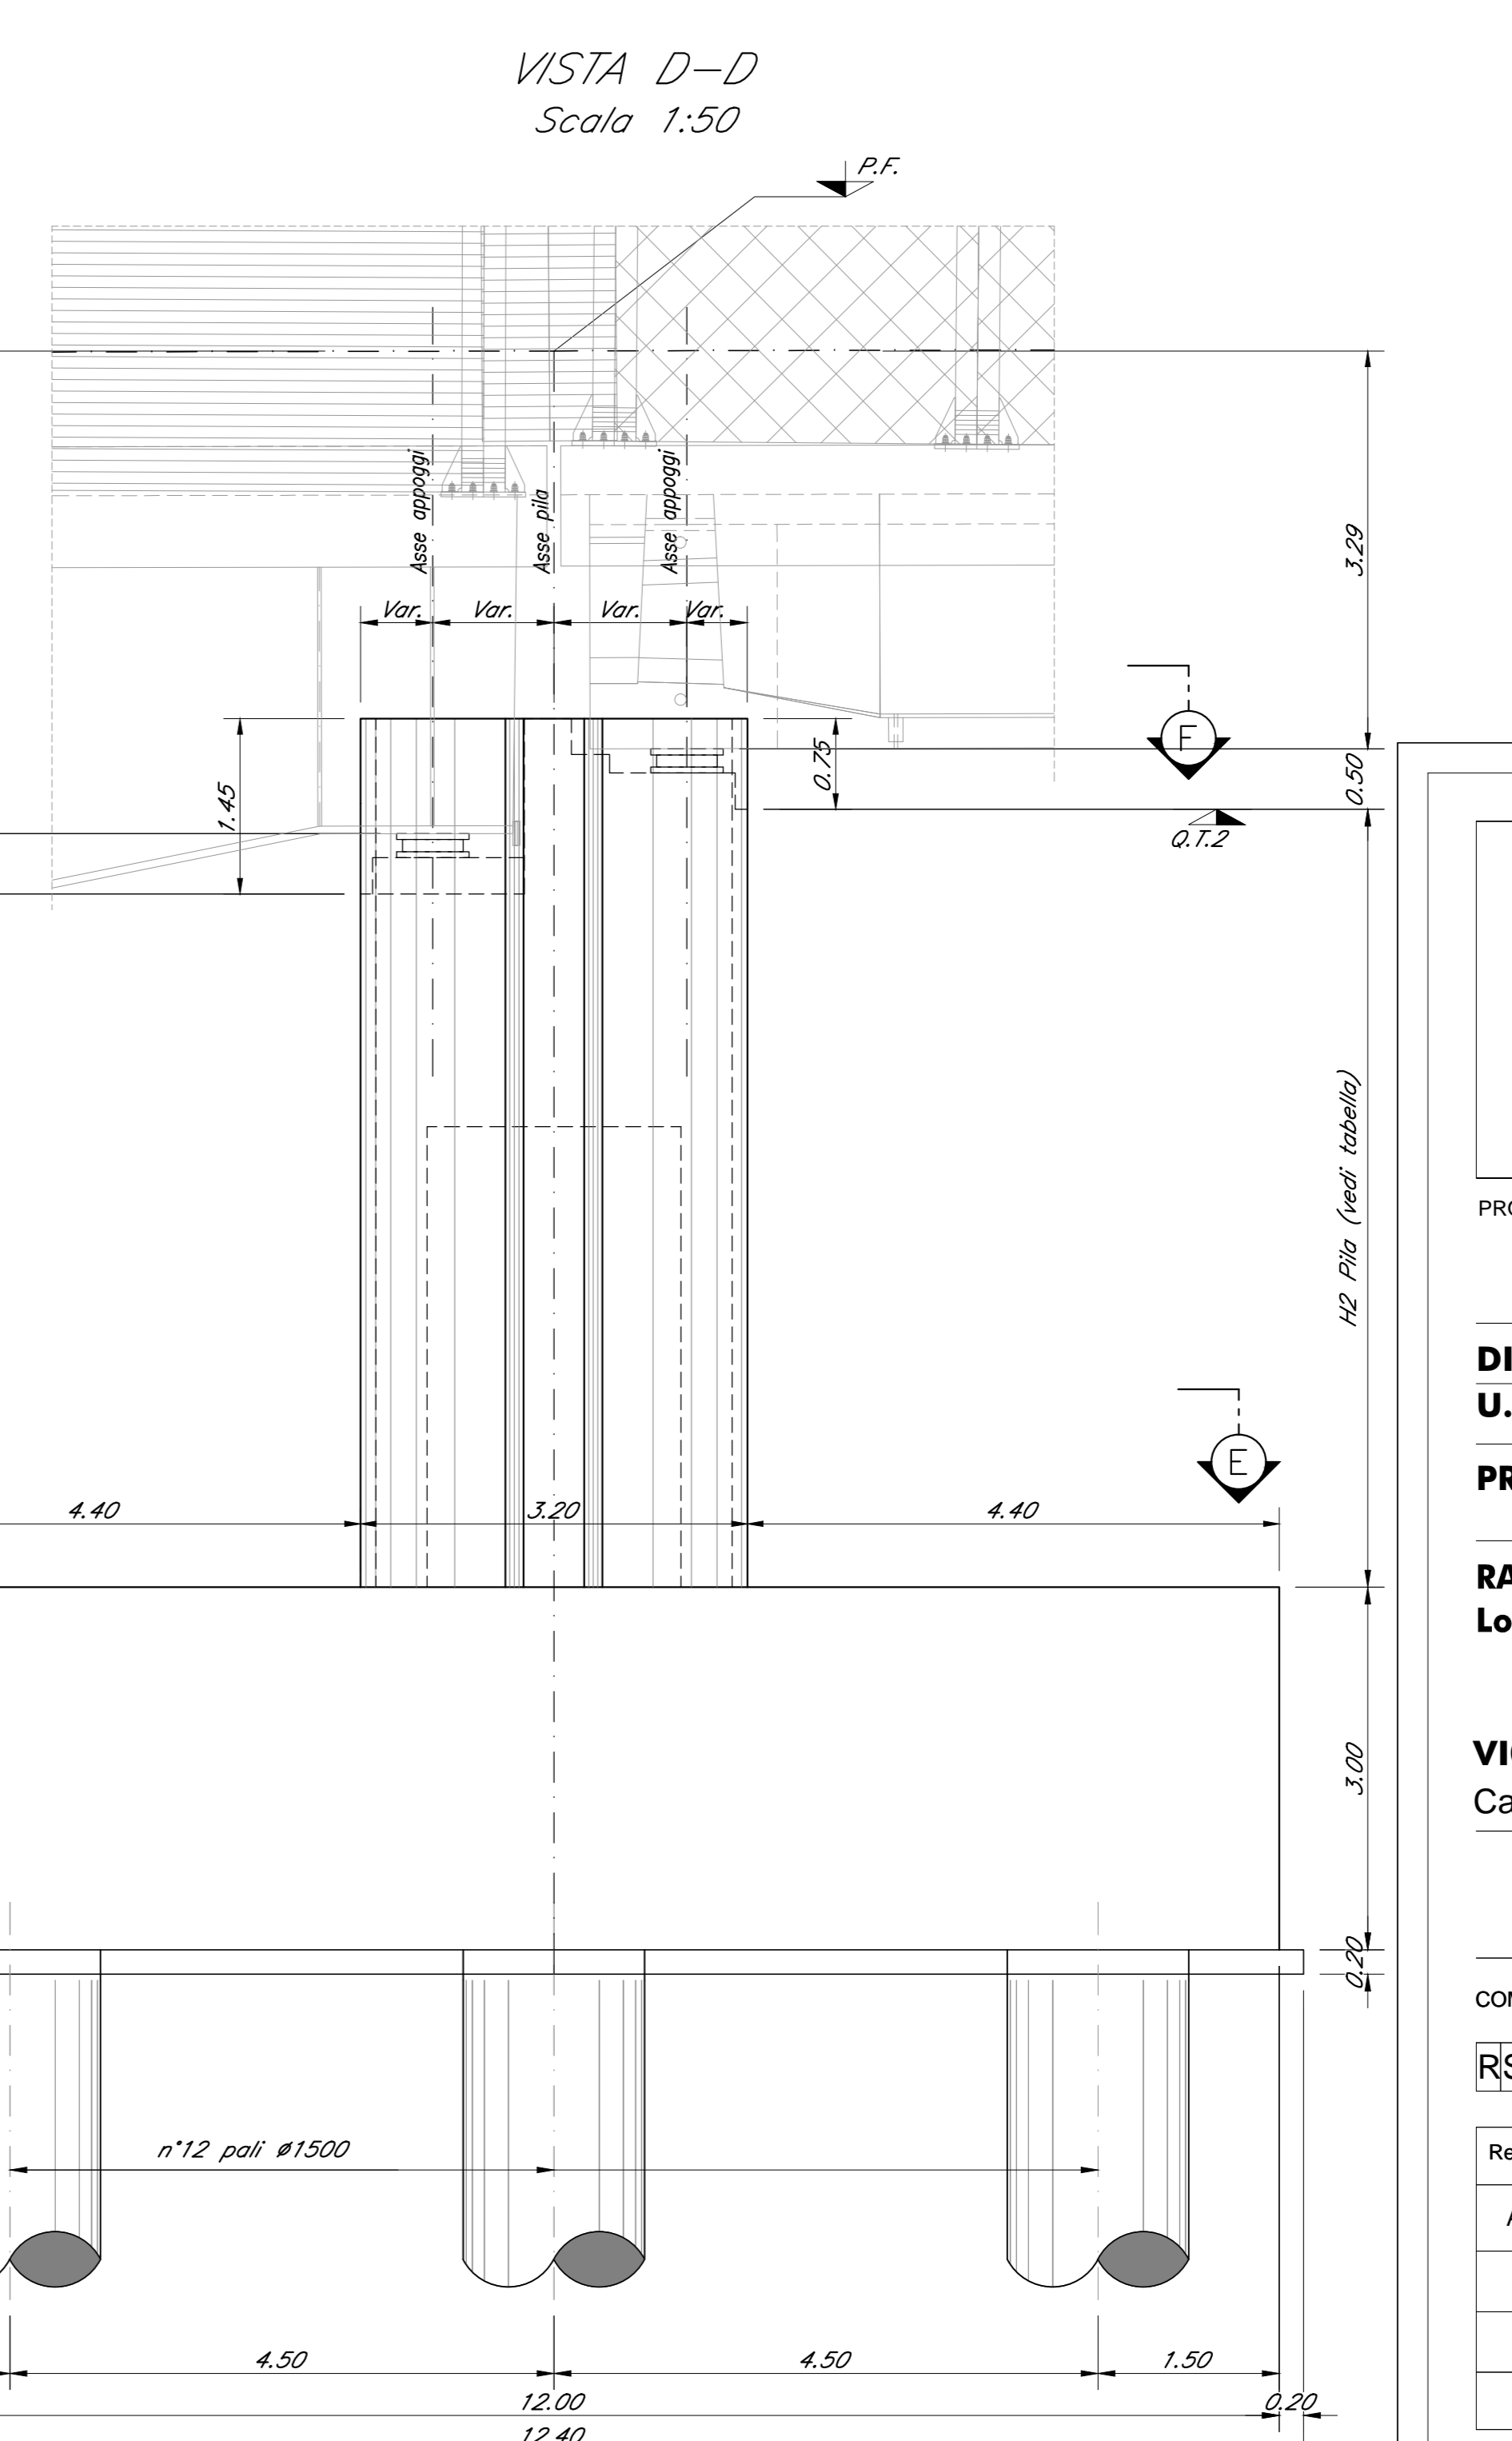
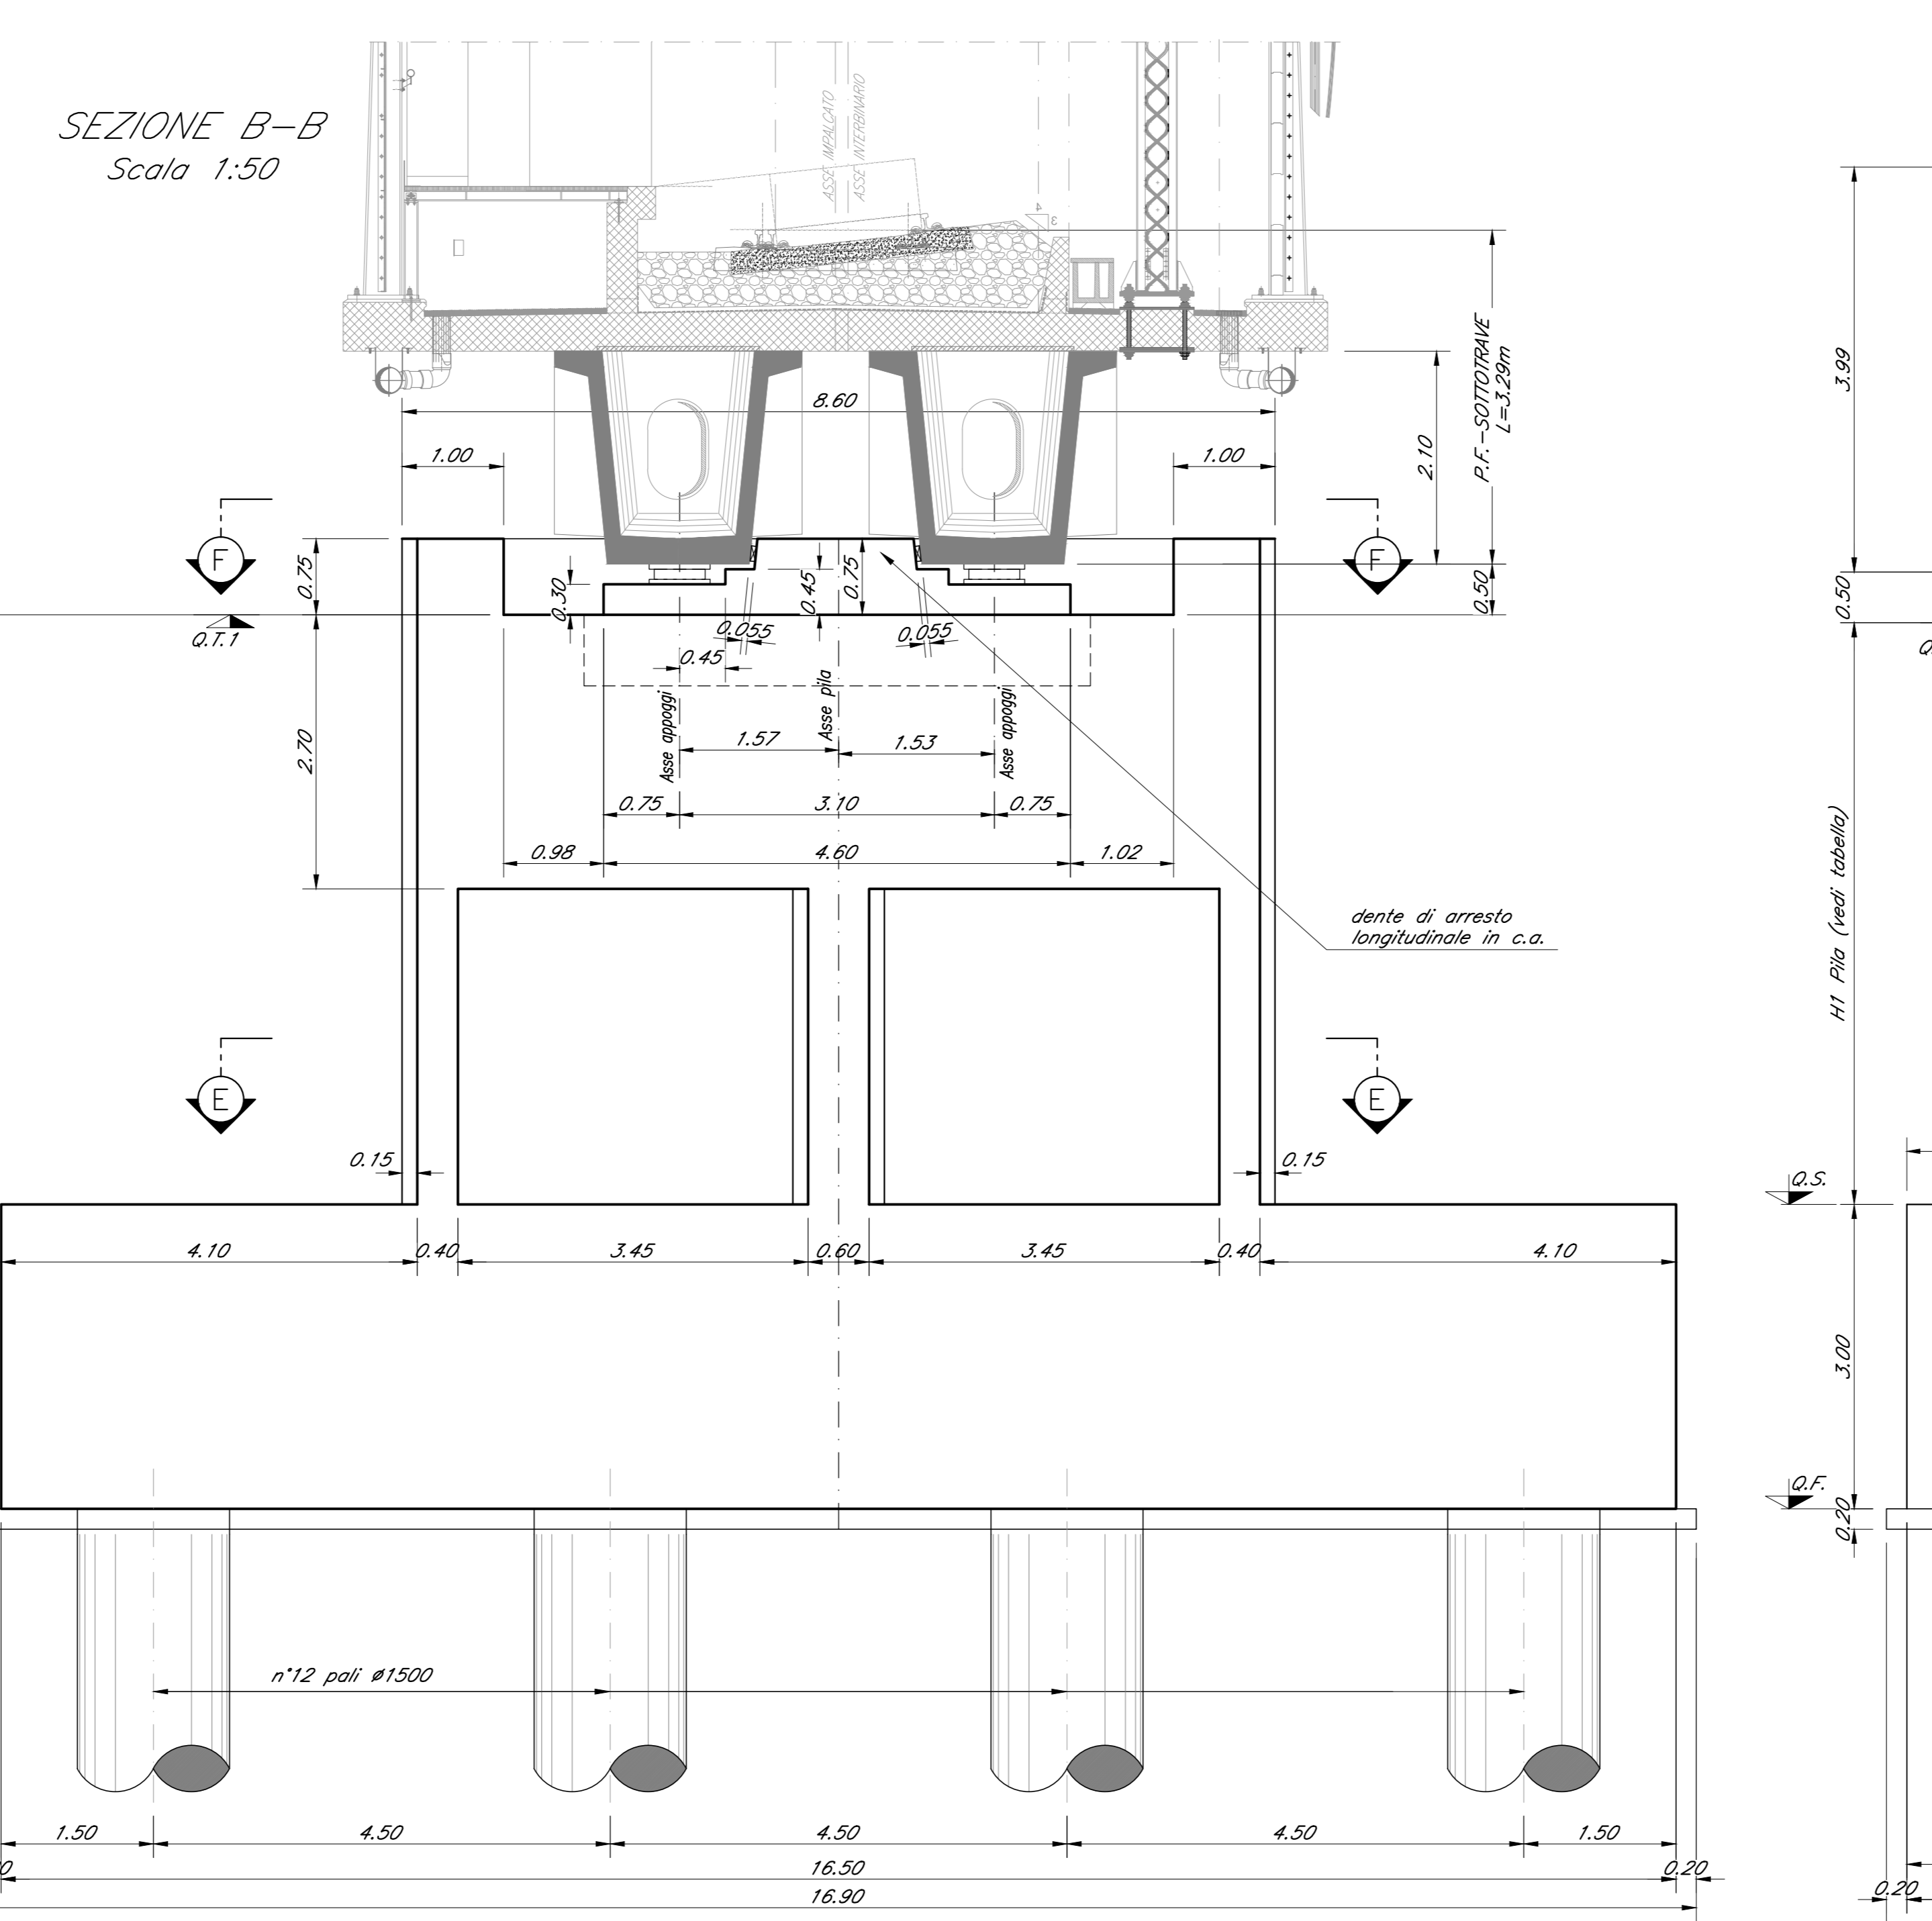


TABELLA PILE (m)

Pile	P.F.	Q.T.1	Q.T.2	Q.S	Q.F	H1 Pila	H2 Pila
P4-d	+38.77	+34.28	+34.98	+19.93	+16.93	14.35	15.05

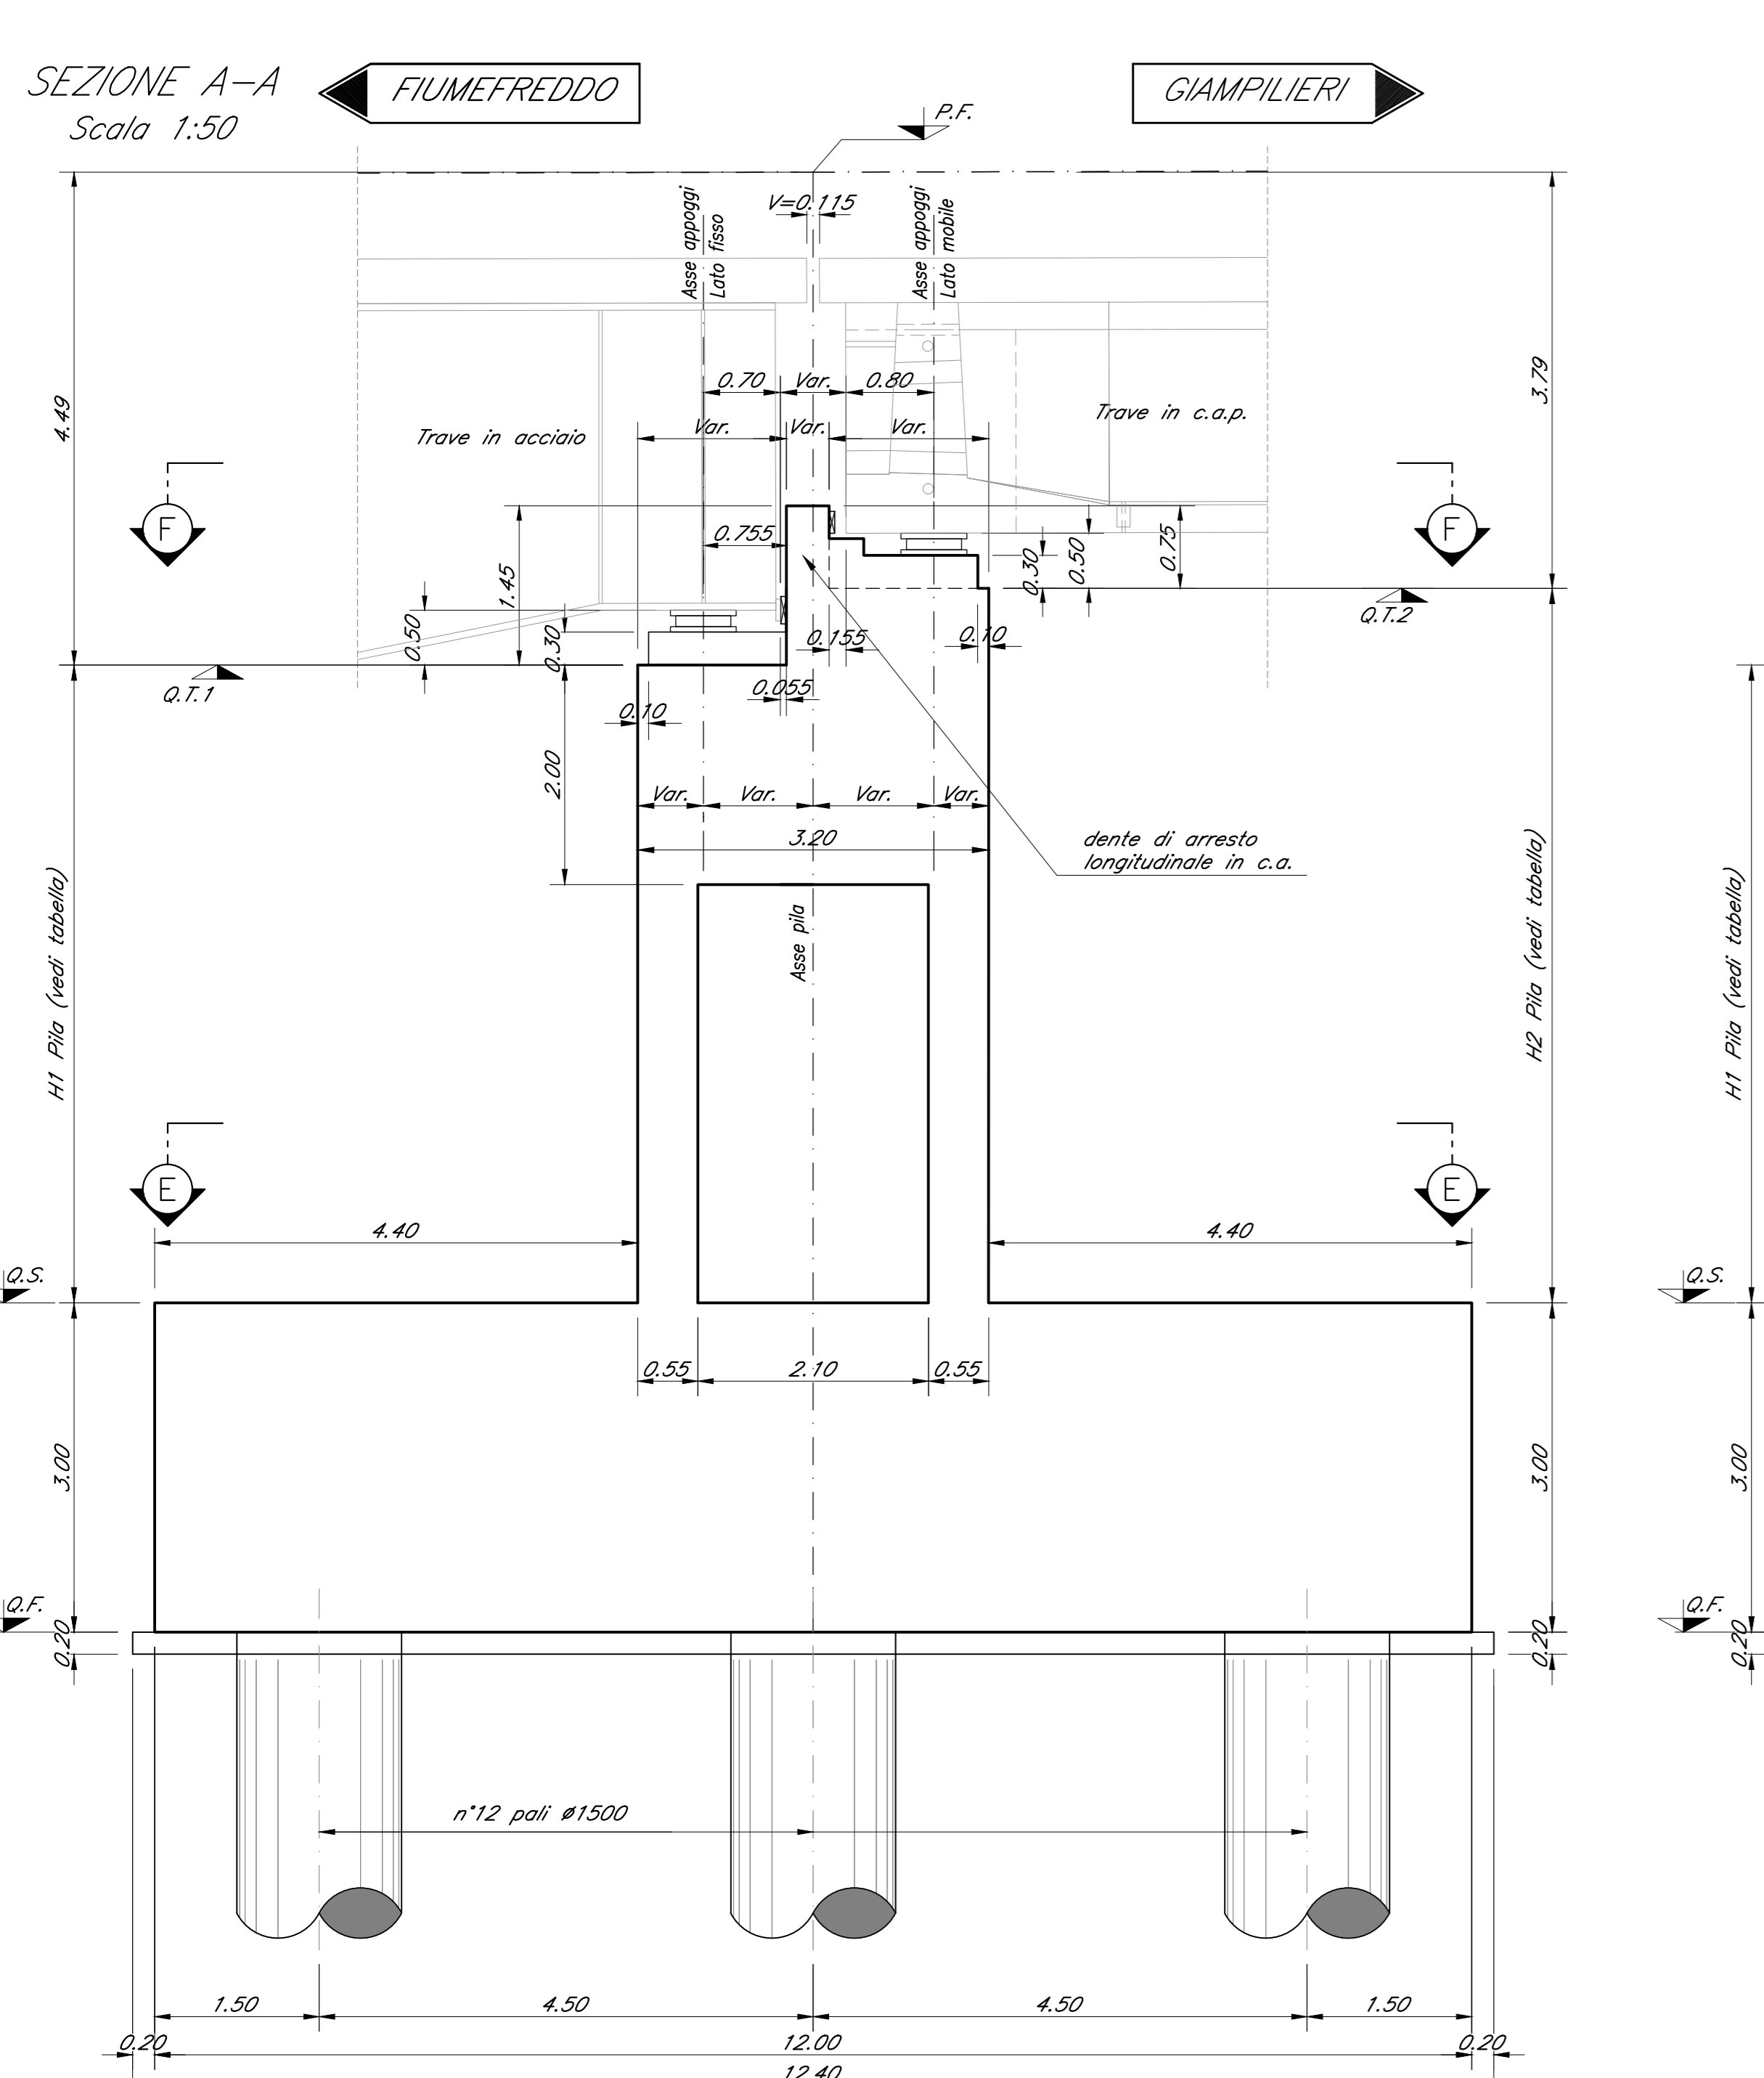

COMMITTENTE: **RFI** INFRASTRUTTURE FERROVIARIE ITALIANE
GRUPPO FERROVIE DELLO STATO ITALIANE

PROGETTAZIONE: **ITALFERR** GRUPPO FERROVIE DELLO STATO ITALIANE

DIRETTRICE FERROVIARIA MESSINA - CATANIA - PALERMO
U.O. OPERE CIVILI E GESTIONE DELLE VARIANTI

PROGETTO DEFINITIVO

RADDOPPIO DELLA TRATTA GIAMPILIERI - FIUMEFREDDO
Lotto 2: Taormina (e) - Giampolieri (e)

VI03 - VIADOTTO LETOJANNI
Carpenteria Pila P4 binario dispari

SCALA: 1:50

Revis.	Descrizione	Redatto	Data	Verificato	Data	Approvato	Data	Autorizzato	Data
A	Emissione Esecutiva	GP	Stato	Genn. 2018	A.Ferrari	Genn. 2018			

COMMESSA LOTTO FASE ENTE TIPO DOC. OPERA/DISCIPLINA PROG. REV.

RS2S 02 D 09 BB VI0305 005 A

File:RS2S02D09BBVI0305005A.dwg n. Età: 1852