
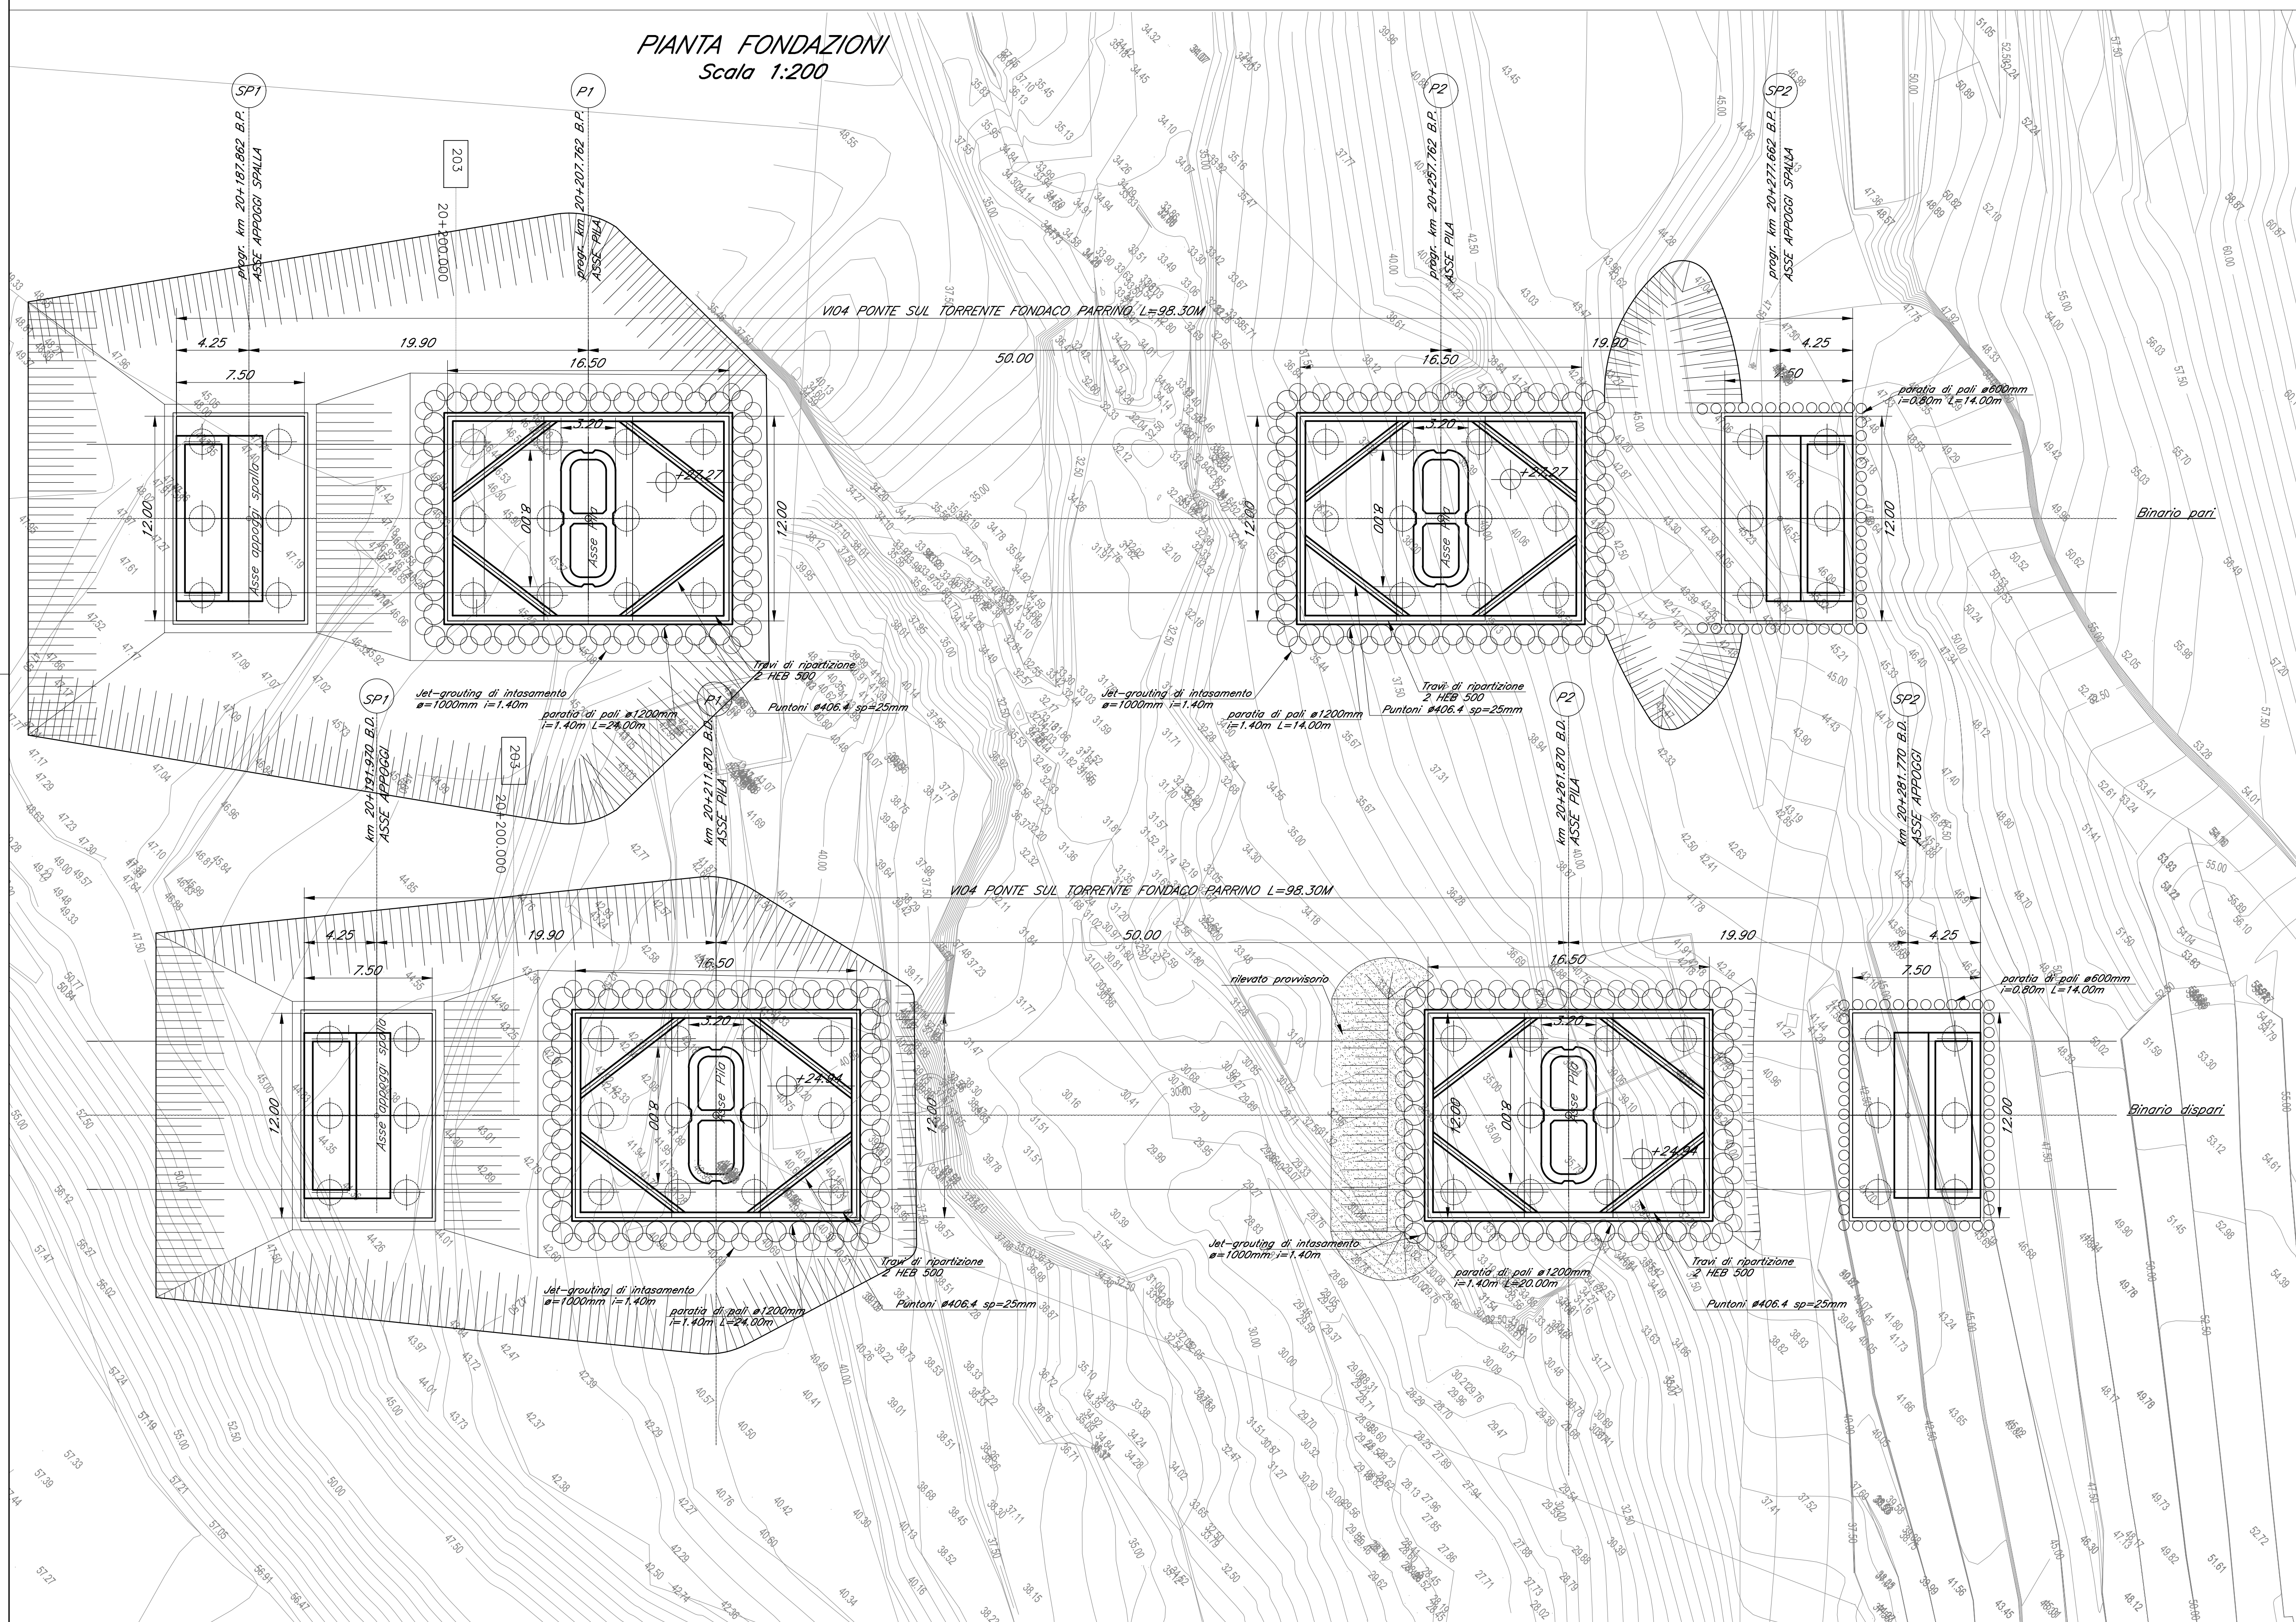
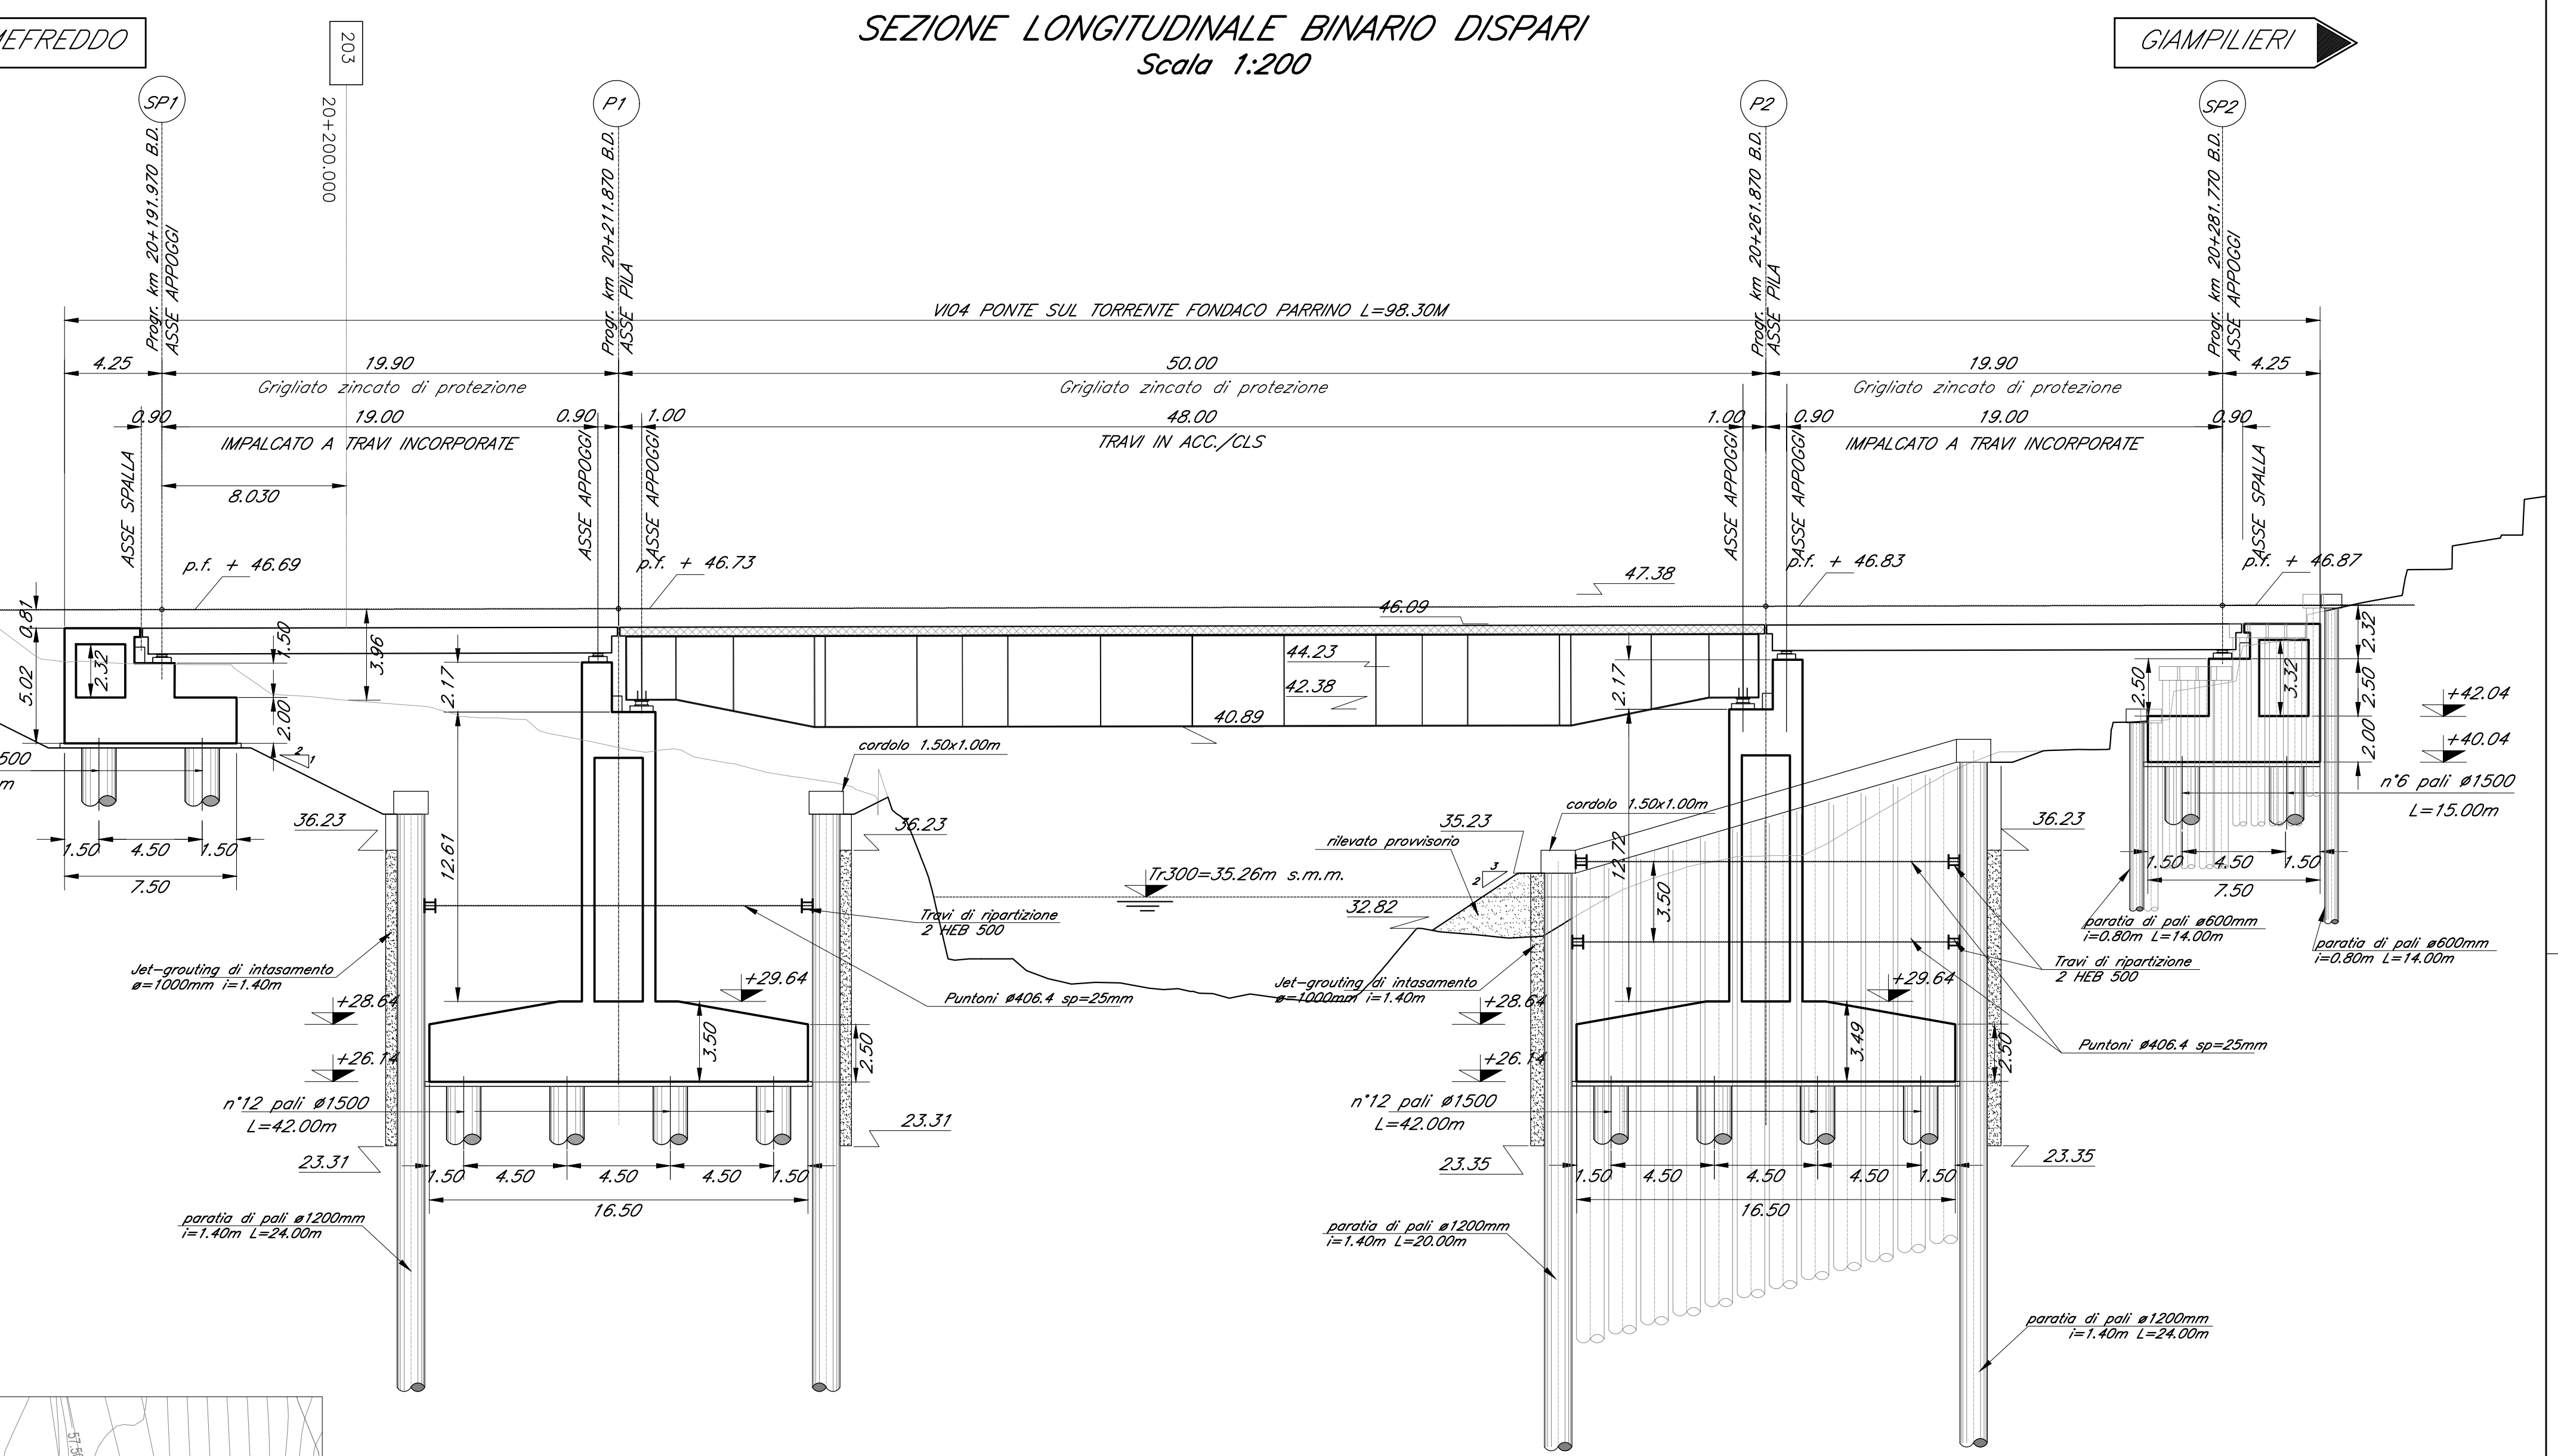


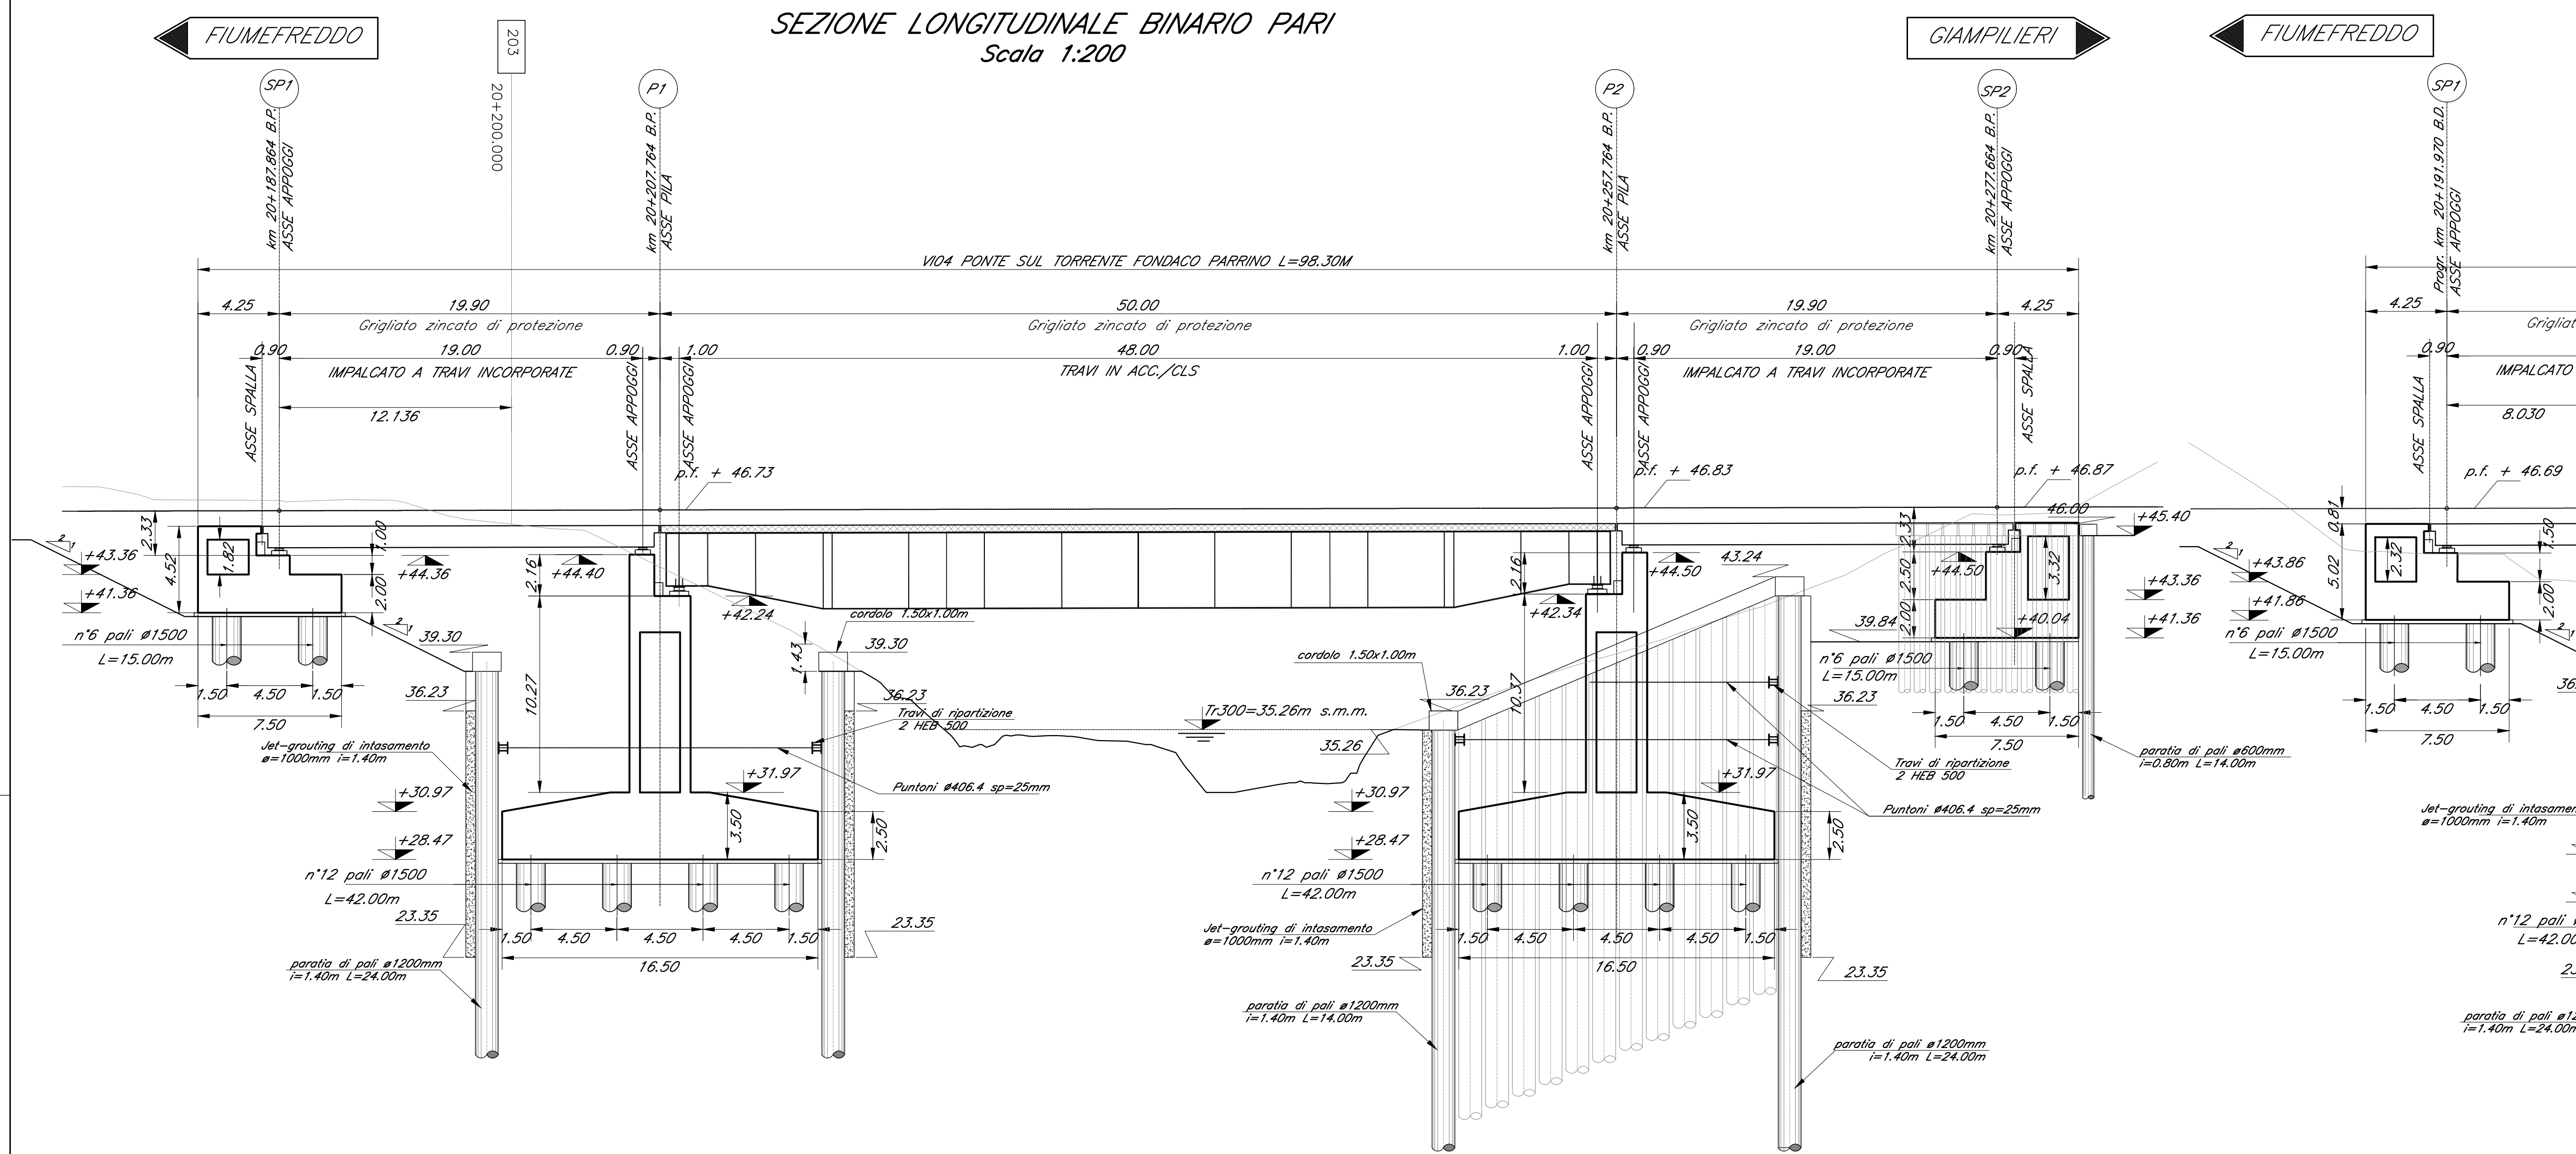

NOTA:
-PER LE SISTEMAZIONI IDRAULICHE E PROFILATURA FINALE DELL'ALVEO DEVE
FARSI RIFERIMENTO AGLI ELABORATI SPECIALISTICI.

COMMITTENTE:
R.F.I.
RIFORMA FERROVIARIA ITALIANA
GRUPPO FERROVIE DELLO STATO ITALIANE

PROGETTAZIONE:
ITALFERR
GRUPPO FERROVIE DELLO STATO ITALIANE

DIRETTRICE FERROVIARIA MESSINA - CATANIA - PALERMO
U.O. OPERE CIVILI E GESTIONE DELLE VARIANTI

PROGETTO DEFINITIVO

RADDOPPIO DELLA TRATTA GIAMPILIERI - FIUMEFREDDO
Lotto 2: Taormina (e) - Giampilieri (e)

V104 - PONTE SUL TORRENTE FONDACO PARRINO
Fondazioni, scavi e opere provvisori

Revis.	Descrizione	Redatto	Data	Verificato	Data	Approvato	Data	Autorizzato	Data
A	Emissione esecutiva	CP Studio	Ottobre 2015	A. Ferri	Ottobre 2015	[Signature]	Ottobre 2015	[Signature]	Ottobre 2015
B	Emissione esecutiva	CP Studio	Gennaio 2018	A. Ferri	Gennaio 2018	[Signature]	Gennaio 2018	[Signature]	Gennaio 2018

File: RS2S0200989V040001B.dwg n. Elab.: 1871