



SEZIONE F-F
Scala 1:50

TABELLA PILE (m)

Pila	P.F.	Q.T.1	Q.T.2	Q.S	Q.F	H1 Pila	H2 Pila
P2 B.P.	+46.83	+44.65	+42.34	+31.97	+28.47	12.68	10.37
P2 B.D.	+46.83	+44.65	+42.34	+29.64	+26.14	15.01	12.70

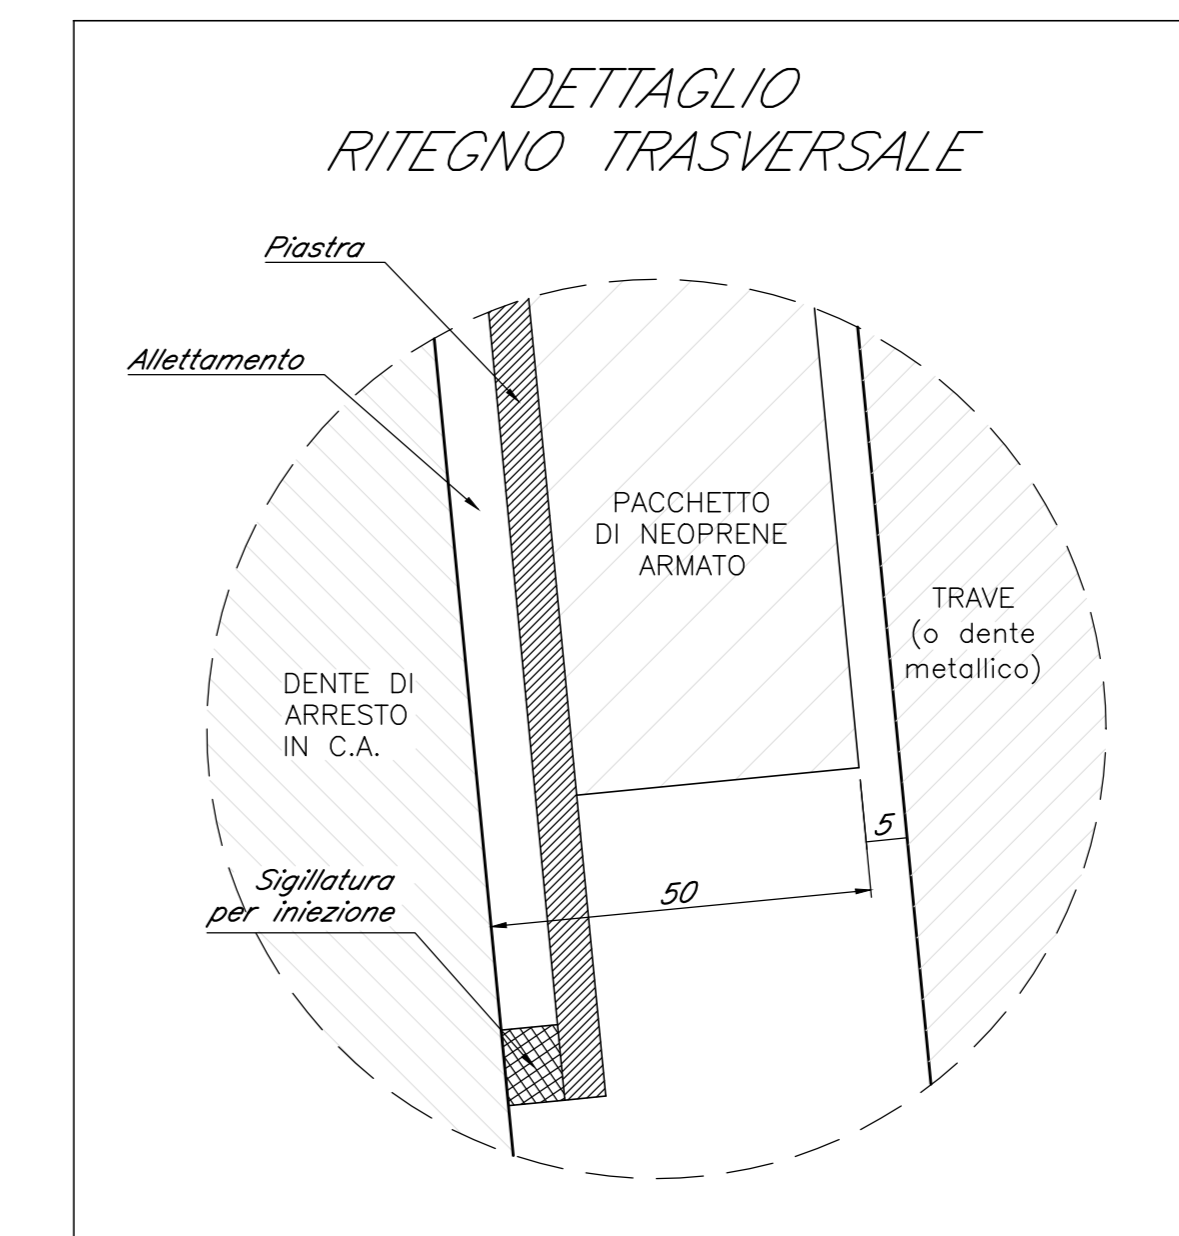

Nota:
 • Le quote dei baglioli sono indicate e andranno verificate con l'altezza effettiva degli apparecchi di appoggio.
 • Sulla pile deve essere previsto, su entrambe le estremità, il parapetto di protezione, come da elaborato di dettaglio.

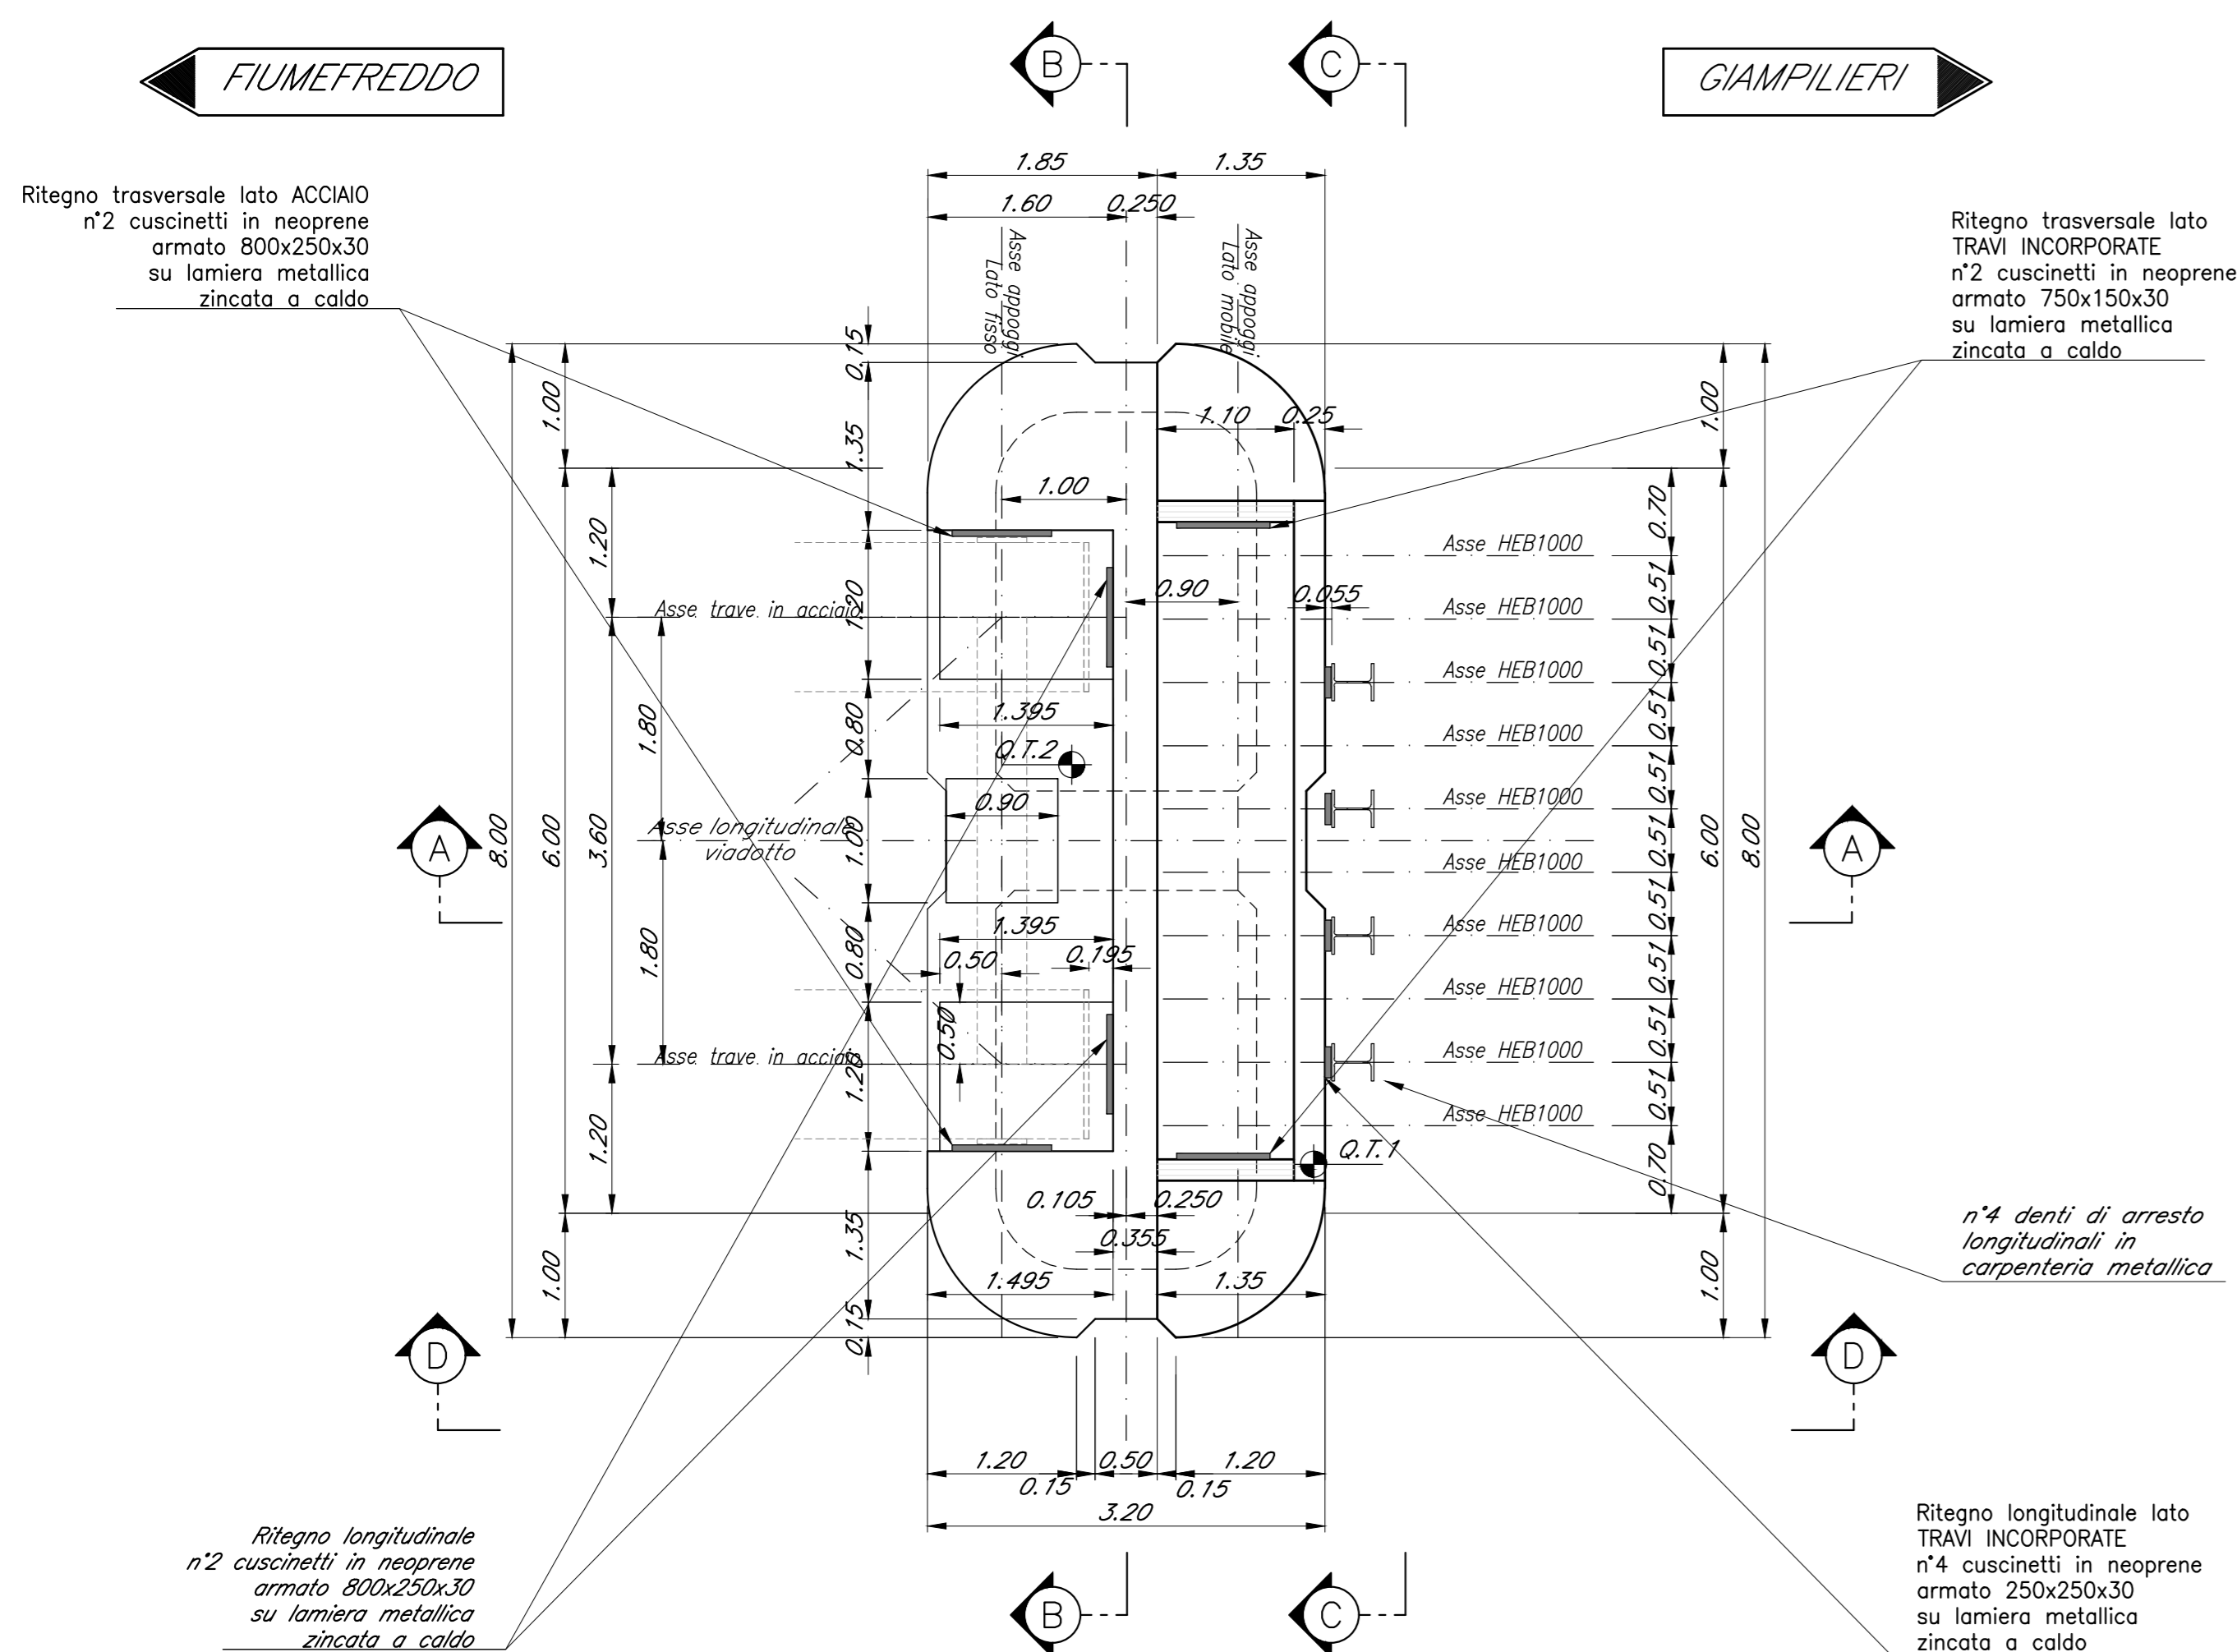

COMMITTENTE:

 GRUPPO FERROVIARIO ITALIANO

PROGETTAZIONE:

 GRUPPO FERROVIE DELLO STATO ITALIANO

DIRETTRICE FERROVIARIA MESSINA - CATANIA - PALERMO
 U.O. OPERE CIVILI E GESTIONE DELLE VARIANTI

PROGETTO DEFINITIVO

RADDOPPIO DELLA TRATTA GIAMPILIERI - FIUMEFREDDO
 Lotto 2: Taormina (e) - Giampileri (e)

VI04 - PONTE SUL TORRENTE FONDACO PARRINO
 Carpenteria Pila P2 binario pari e dispari - tav.2 di 2

SCALA: 1:50
 COMMESSA LOTTO FASE ENTE TIPO DOC. OPERA/DISCIPLINA PROG. REV.
 RS2S 02 D 09 BB VI0405 004 A

Revis.	Descrizione	Redatto	Data	Verificato	Data	Approvato	Data	Autorizzato	Data
A	Emissione Esecutiva	GP Stallo	Gen. 2018	A.Ferr	Gen. 2018	[Signature]	Gen. 2018	[Signature]	Gen. 2018