
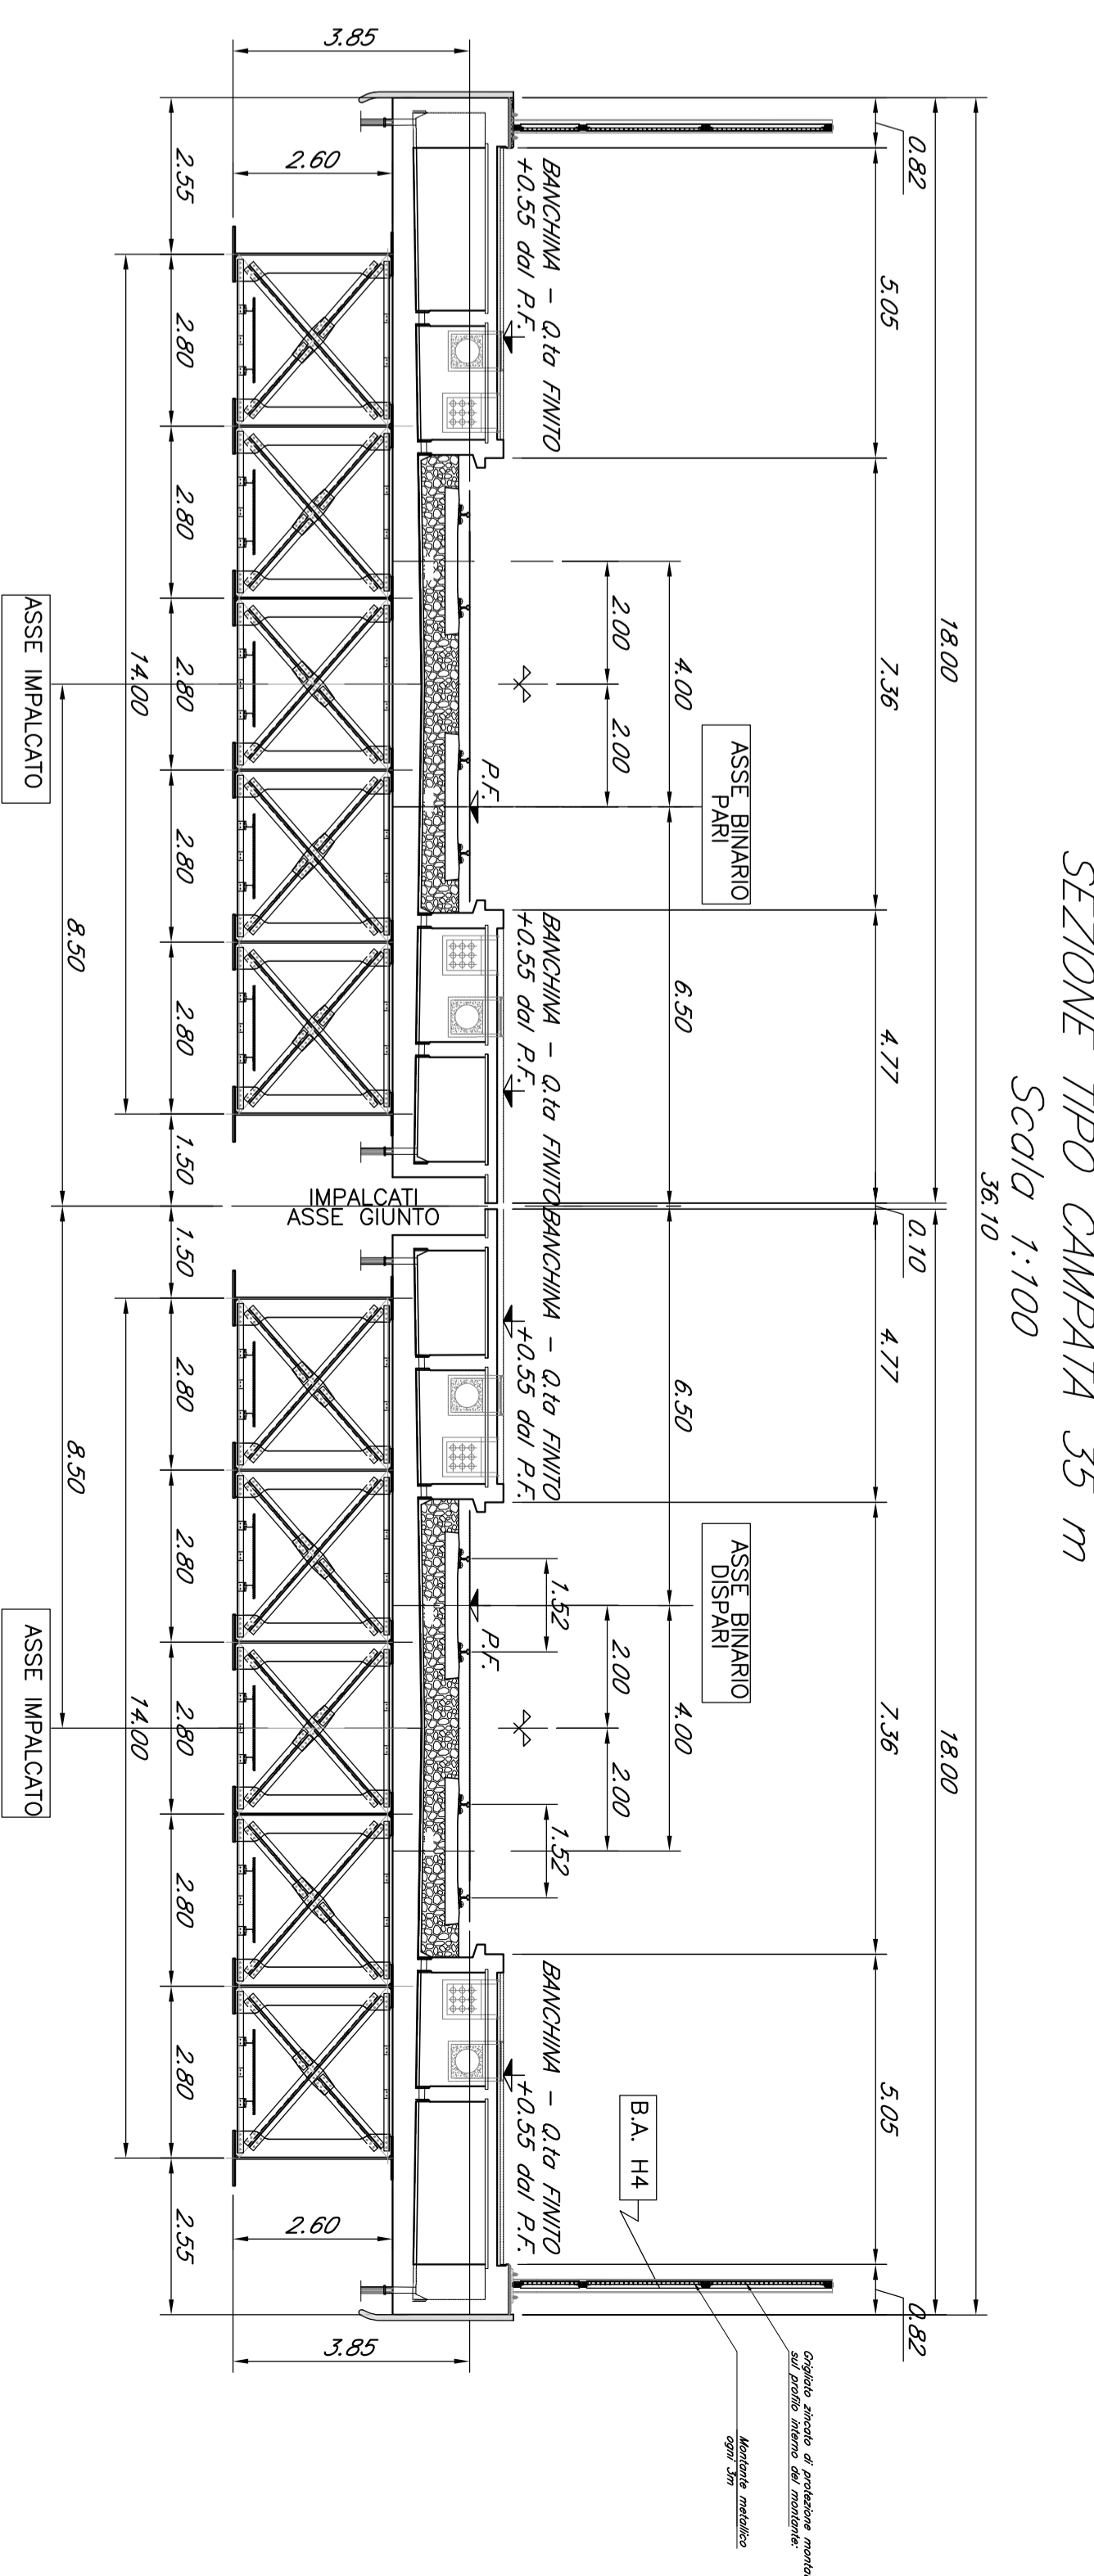
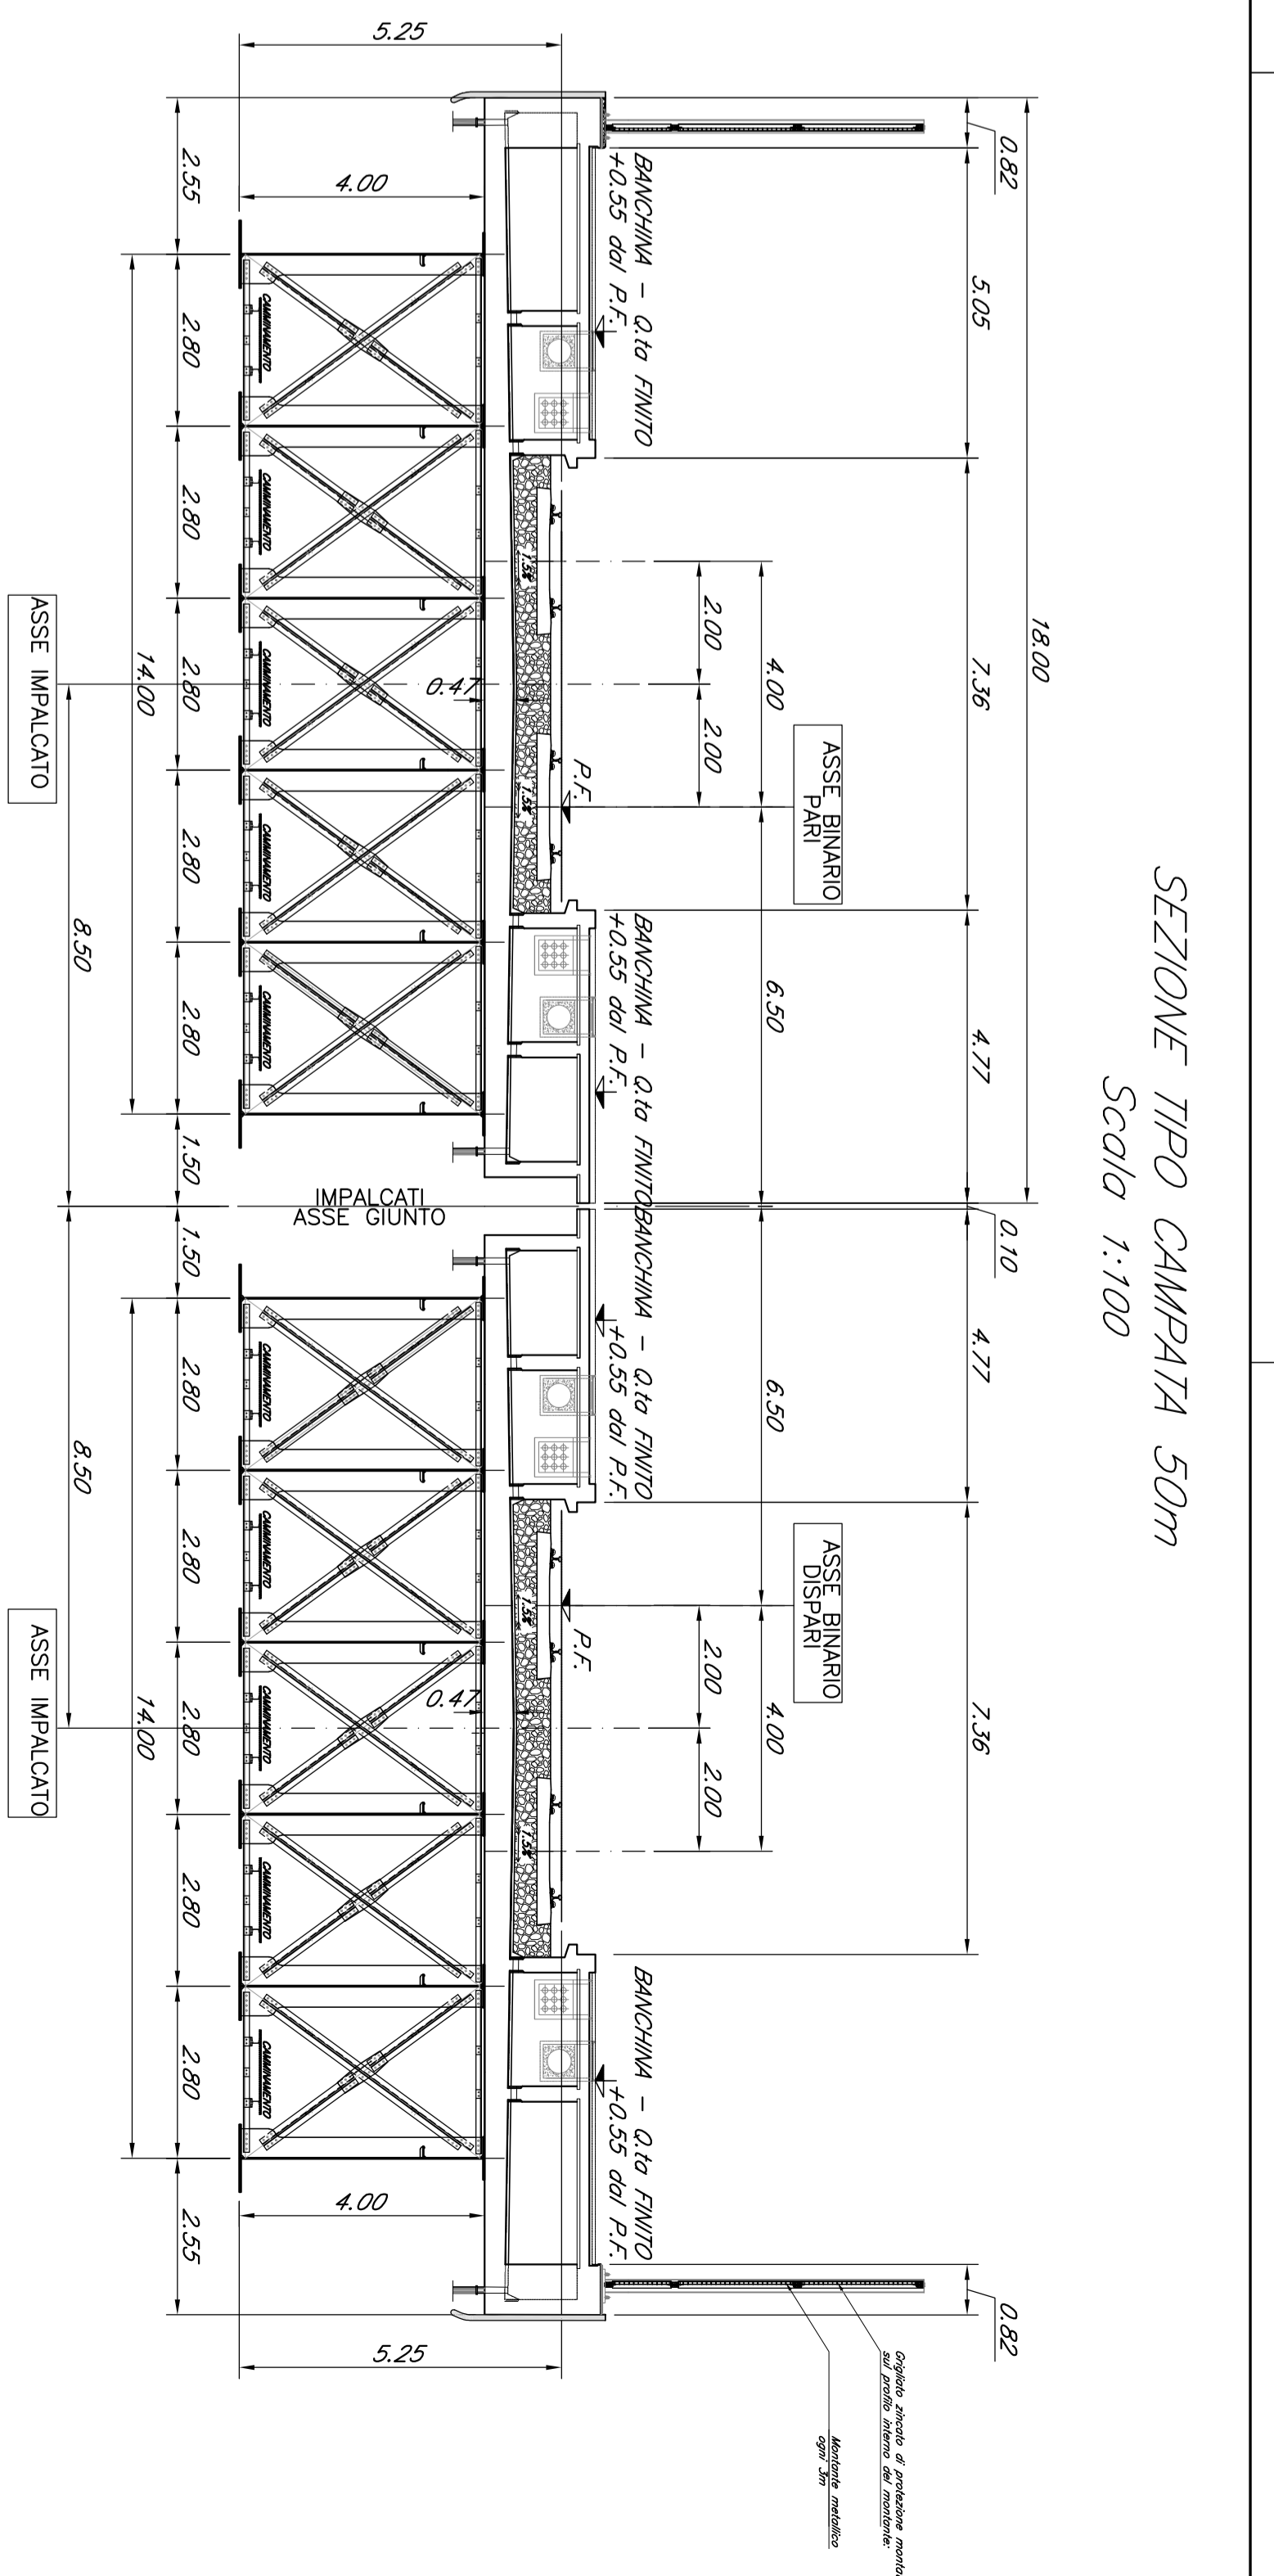
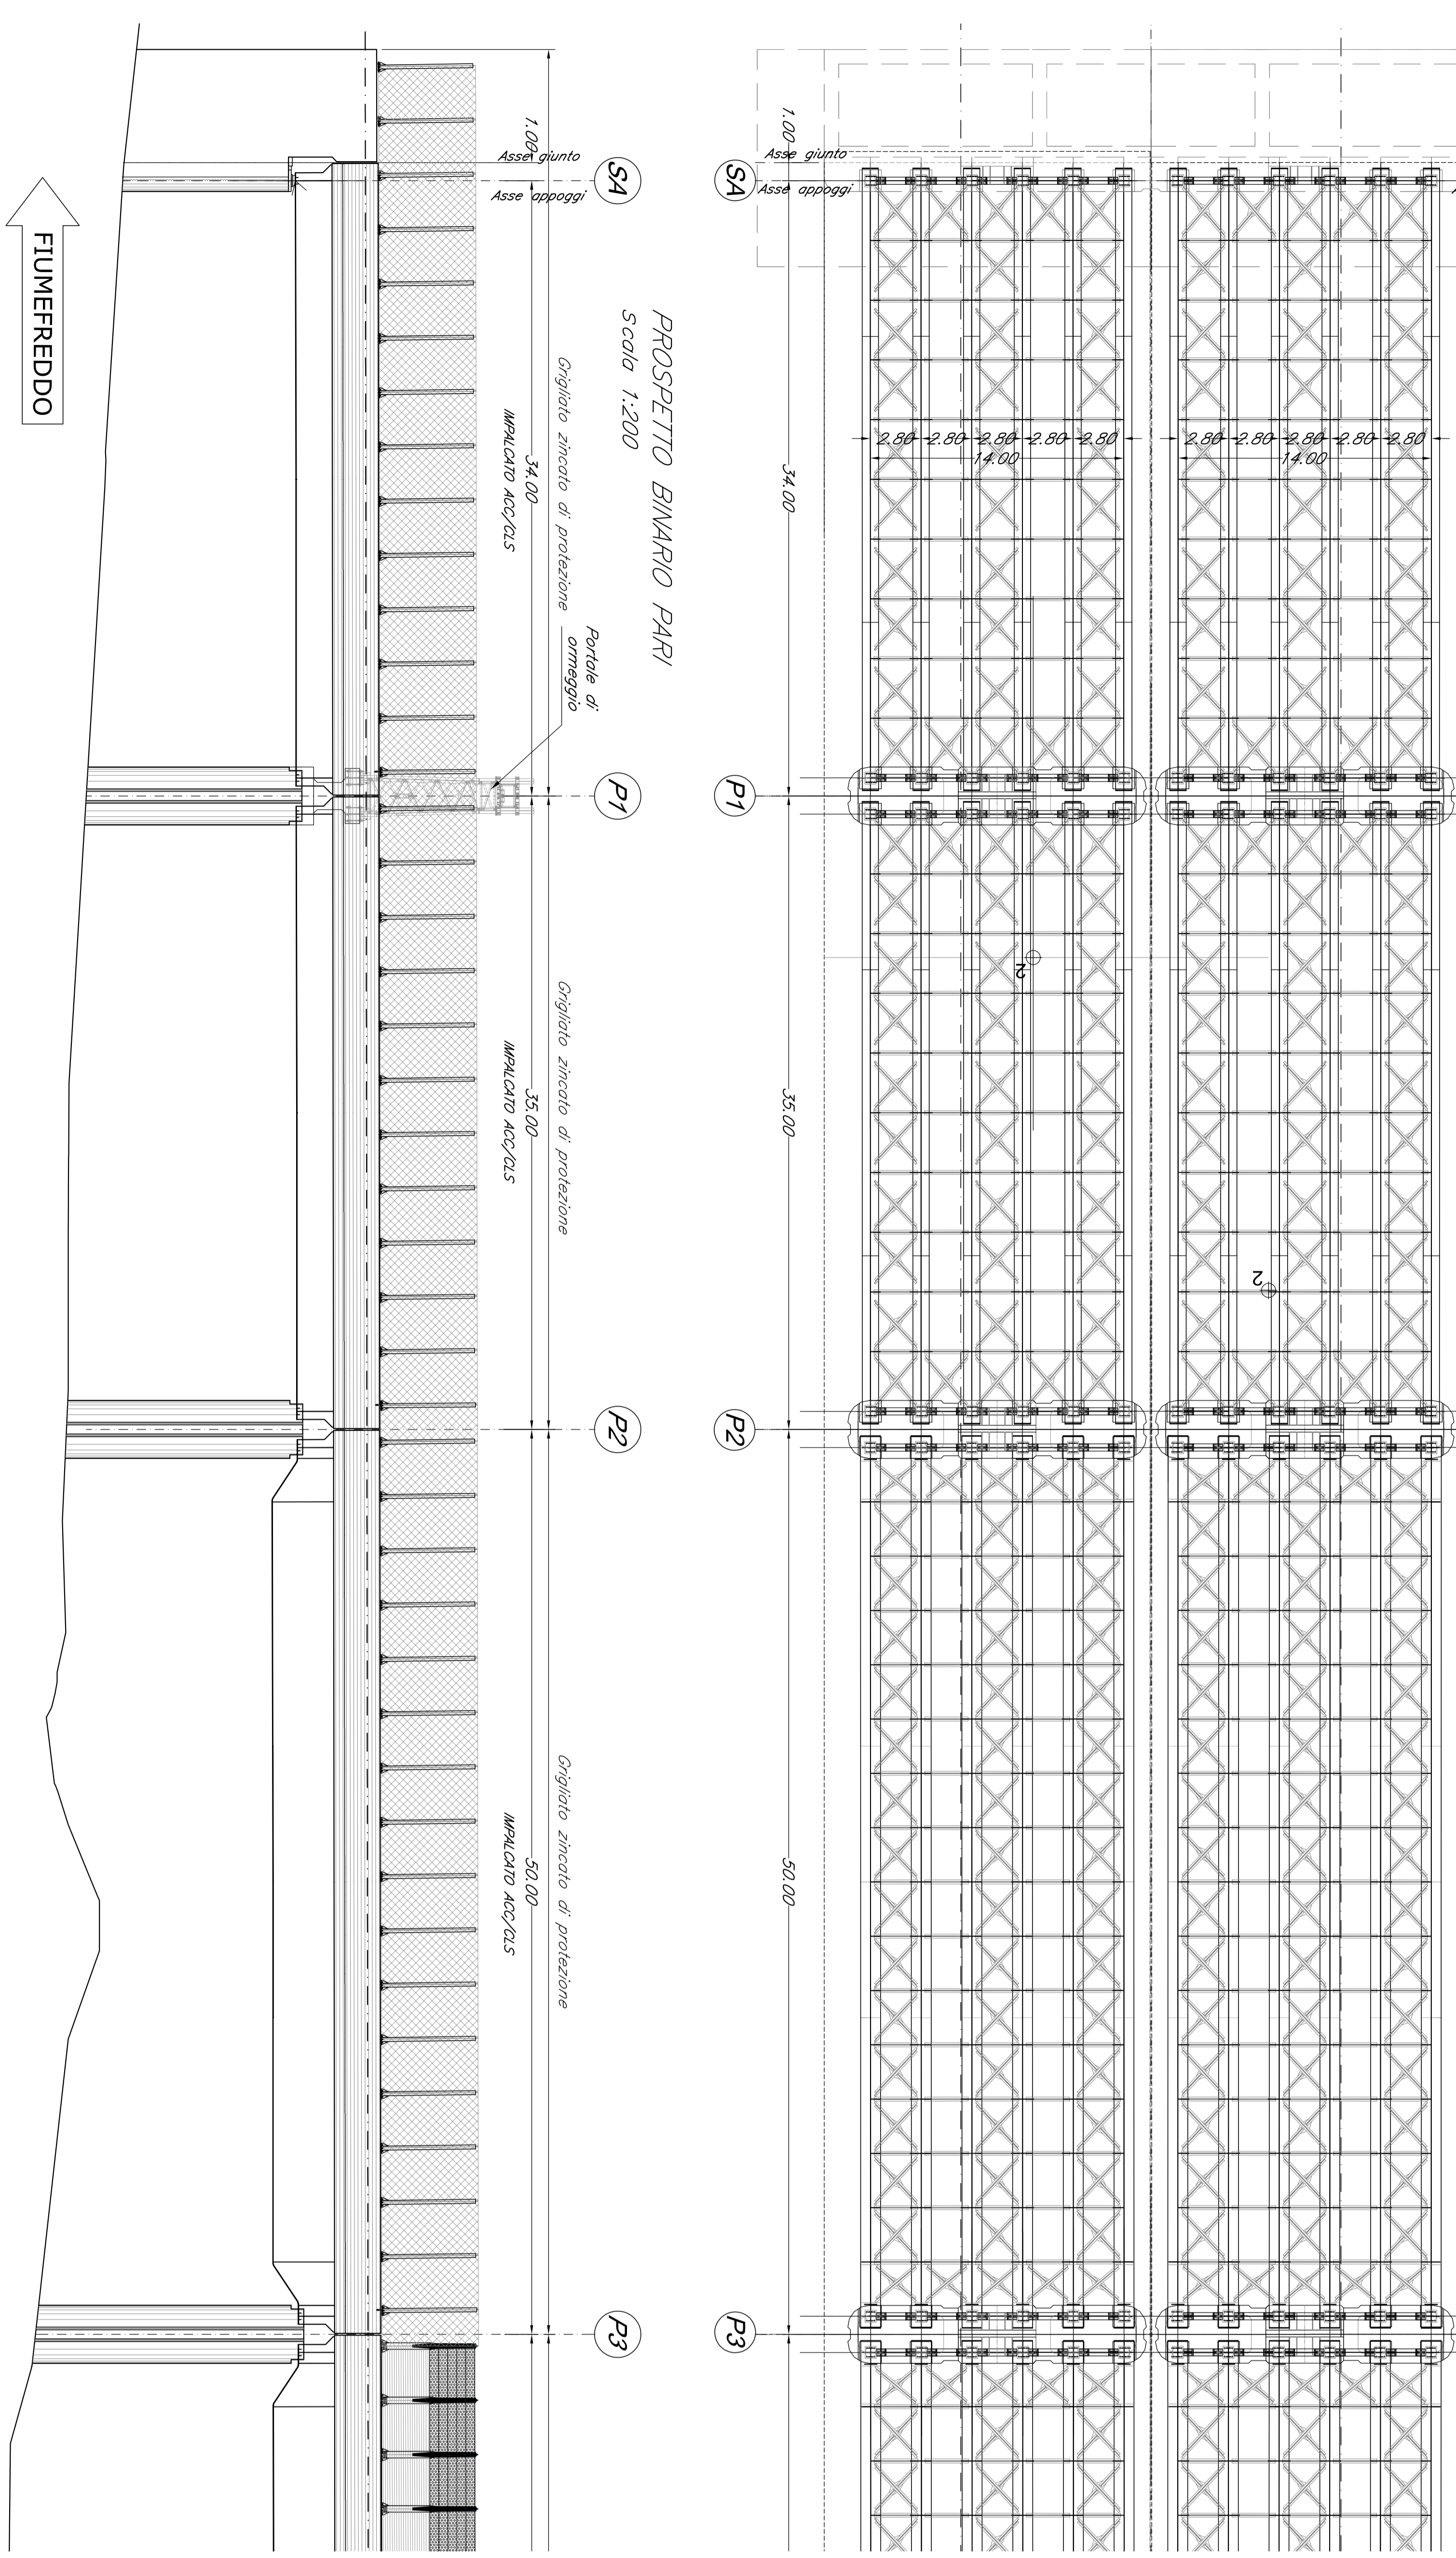
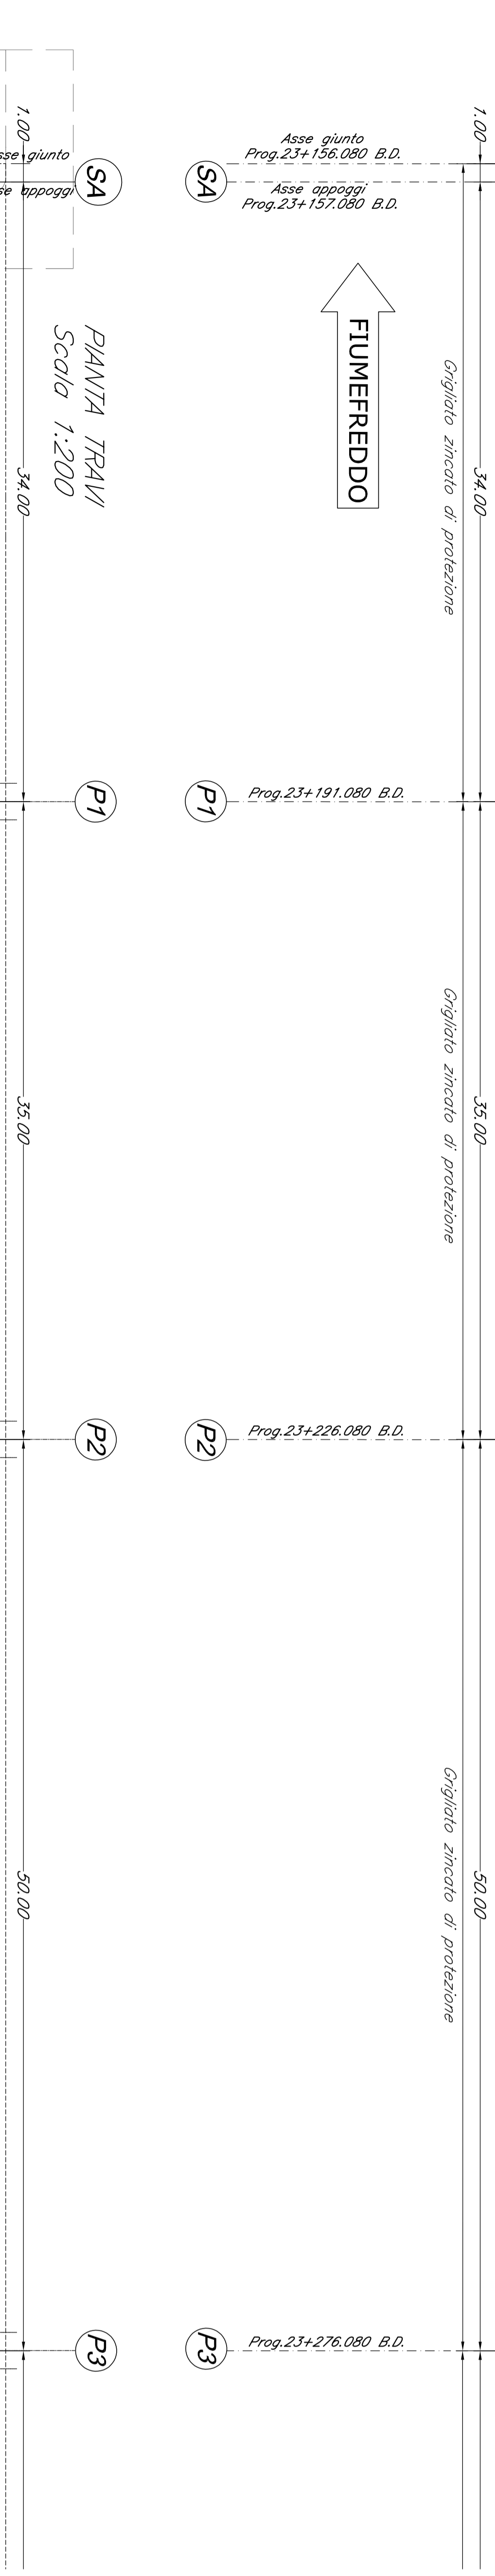


SEZIONE TIPO CAMPATA 50m
Scala 1:100

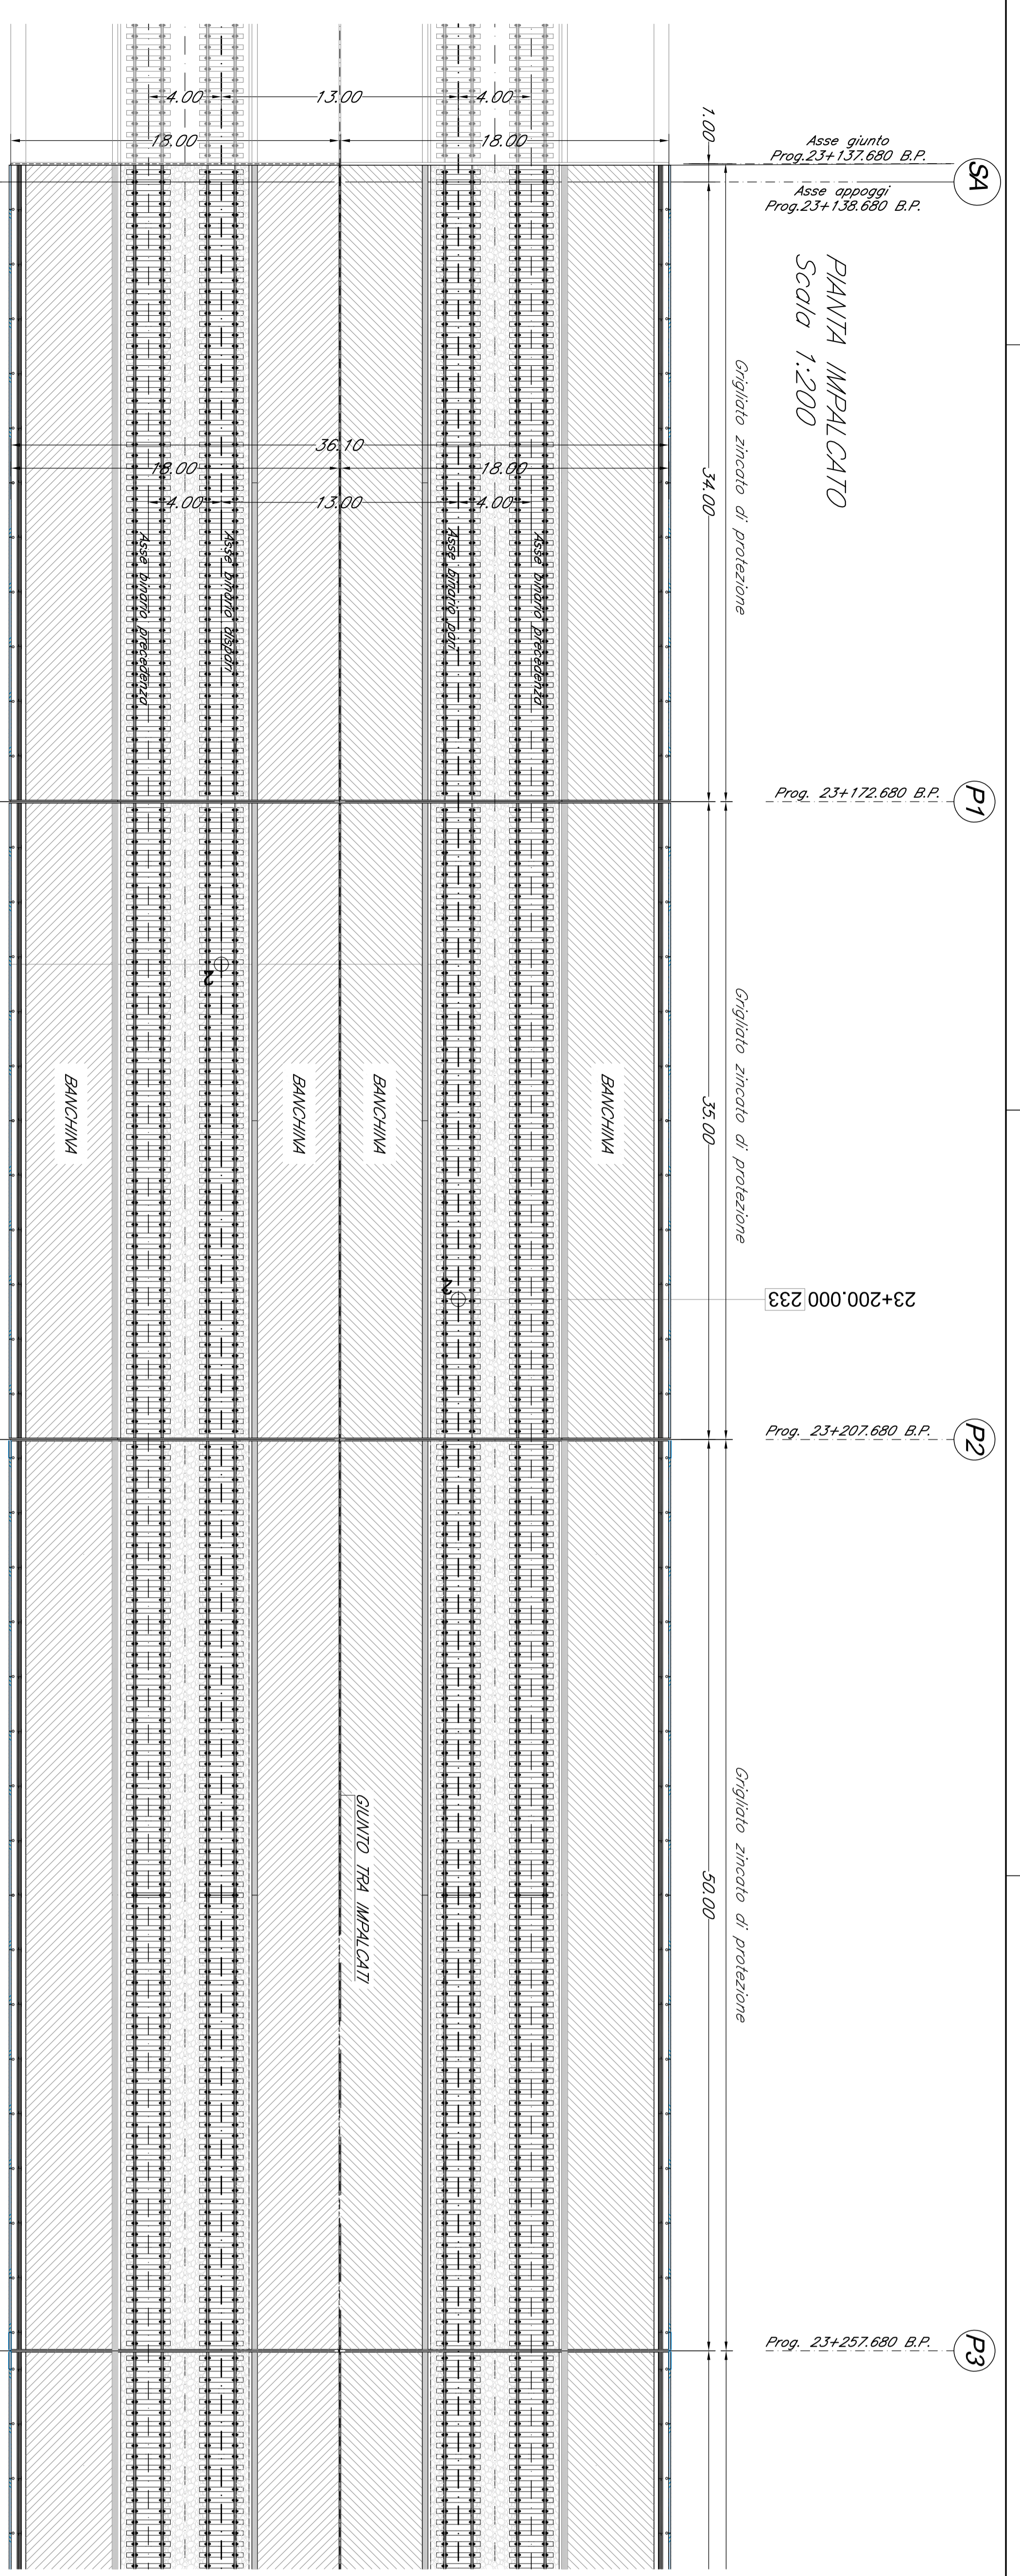

NOTA:
-LE SUPERFICIE A VISTA DELLE SPALLE DEVRANNO ESSERE RIVESTITE IN PIETRA LOCALE

NOTA:
-PER LE SOSTITUZIONI DIMENSIONI E PROPORZIONI FINALE DELL'ALTEO DELLE PARTI RIFERIMENTI AGLI ELABORATI SPECIALISTICI

NOTA:
-LE SCALE DI DISCESA DALL' IMPALCATO AI PAVIMENTI DEVONO ESSERE PREVISTI IN CORRISPONDENZA DELLE FILE P2-P4-P6-P8

COMMITTEE: **ITALFER**
RAILWAYS
 SERVIZIO REGIONI DELLO STATO ITALIANO

PROGETTAZIONE:
ITALFER
 GRUPPO REGIONI DELLO STATO ITALIANO

DIRETTRICE FERROVIARIA MESSINA - CATANIA - PALERMO
 UO OPERE CIVILI E GESTIONE DELLE VARIANTI
 PROGETTO DEFINITIVO

RADDOPPIO DELLA TRATTA GIAMPULIERI - FIUMEREDDO
 Lotto 2: Taormina (e) - Giampulieri (e)

V05 - VIADOTTO FIUMARA D'AGRO
 Pianta travi, Pianta impalcato, Prospetto binario pari, Sezioni tipo - tav.1 di 3

SCALE:
 1:200V:1:100

Rev.	Descrizione	Redatto	Data	Verificato	Data	Autore	Data
A	Emissione Esecutiva	[Firma]	02/09/2018	[Firma]	02/09/2018	[Firma]	02/09/2018
B	Emissione Esecutiva	[Firma]	09/10/2018	[Firma]	09/10/2018	[Firma]	09/10/2018

RSZS 02 09 PZ VI0500 001 B

Autore: [Firma]
 Data: 09/10/2018

Scala: 1:200V:1:100

Numero: 1800