




SEZIONE TIPO CAMPATA 50m  
Scala 1:100

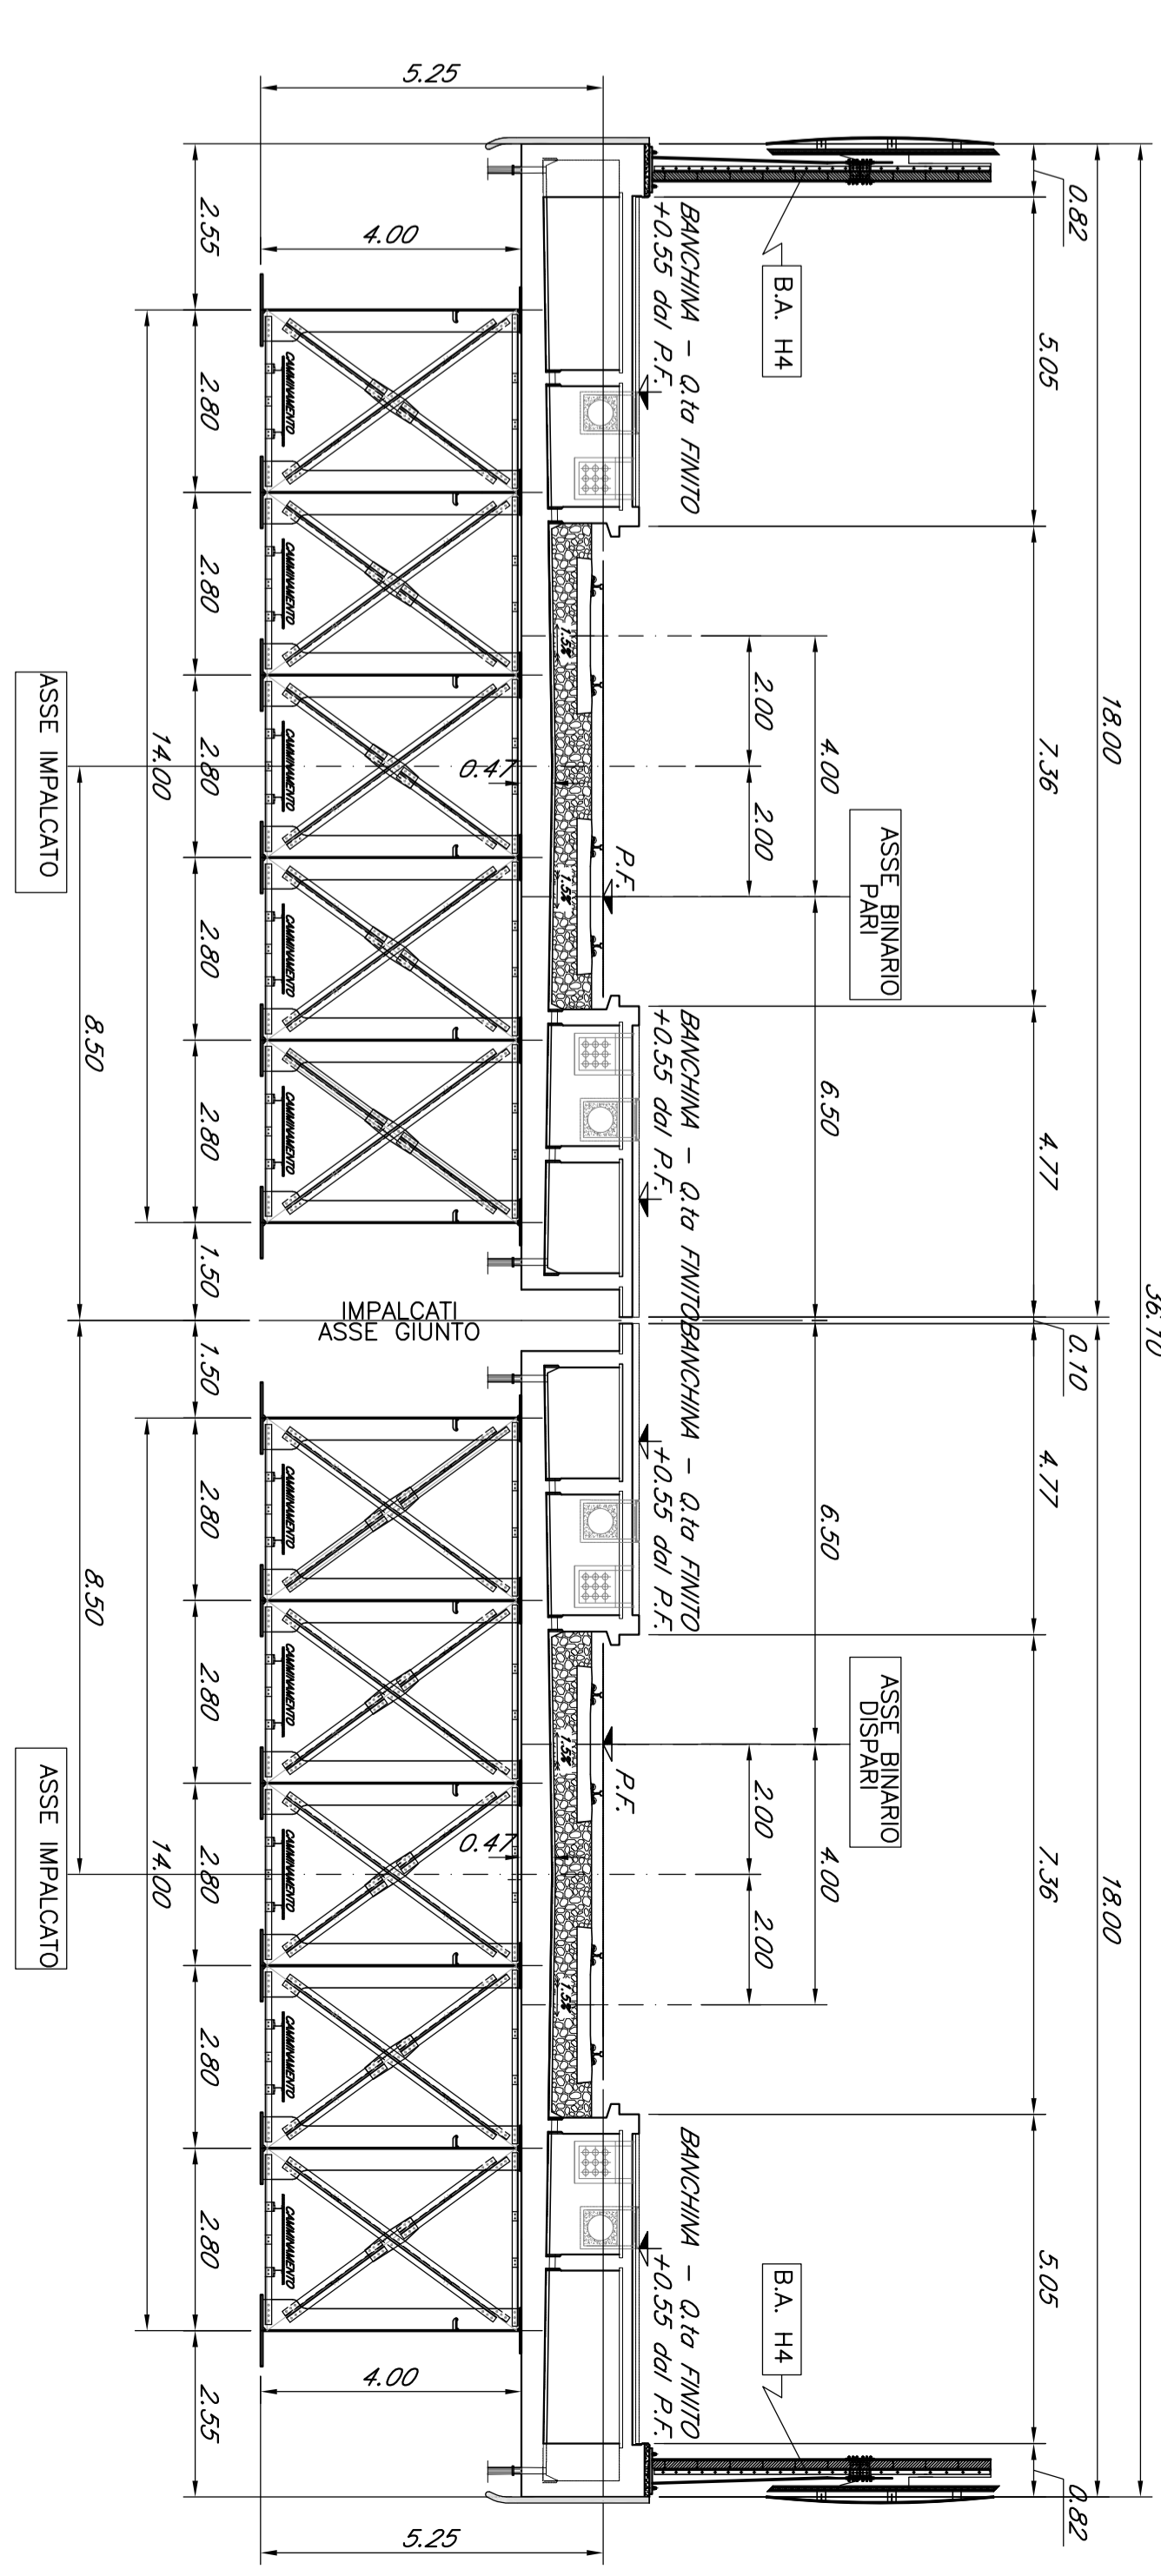


SEZIONE TIPO CAMPATA 35, 30 m  
Scala 1:100

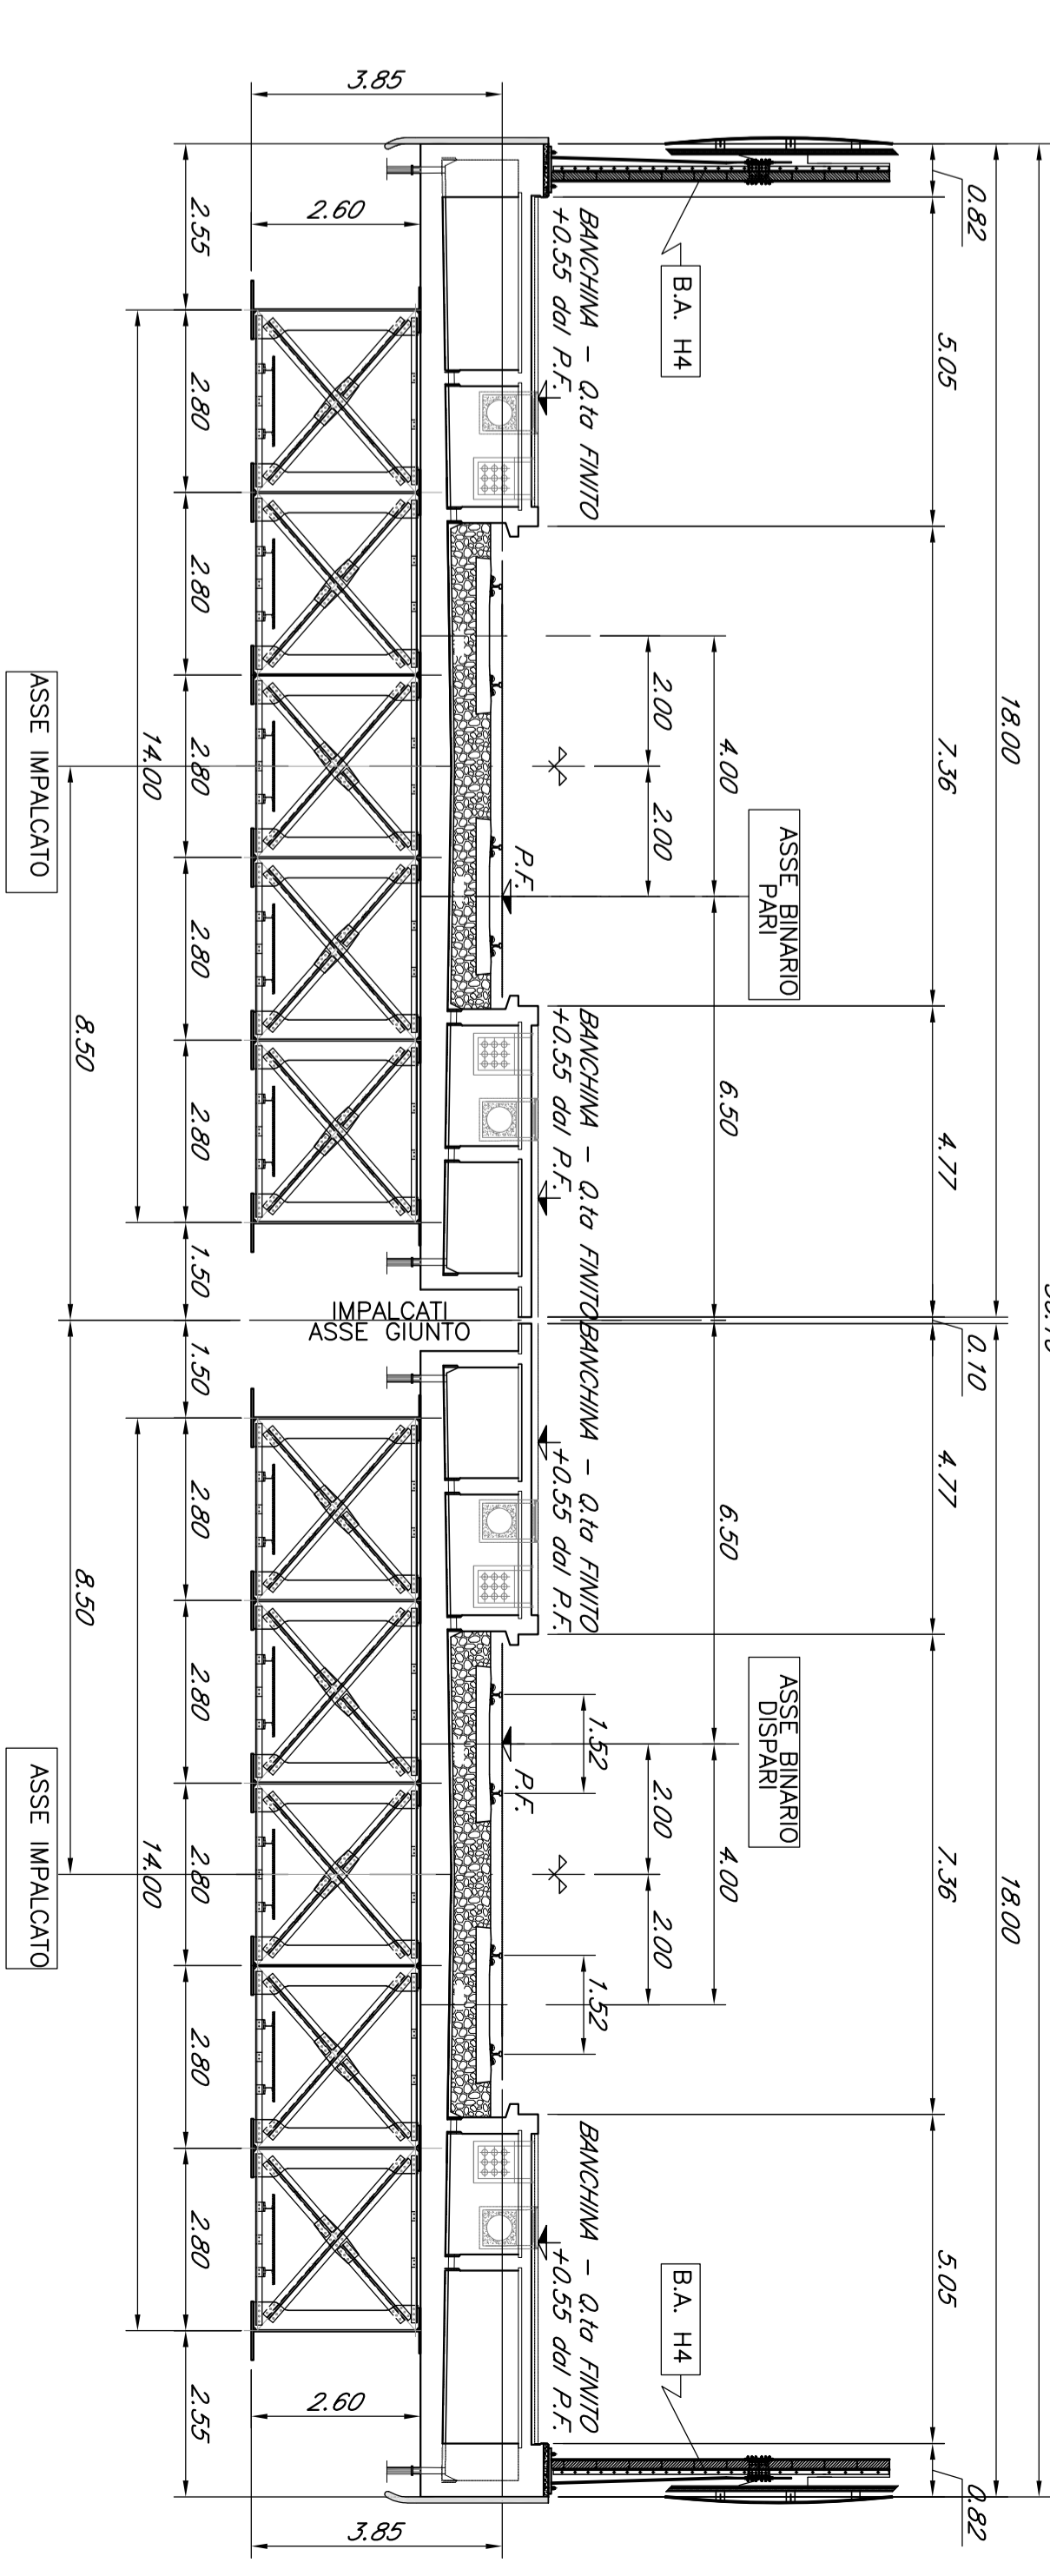


SEZIONE TIPO TRAI INCORPORATE  
Scala 1:100

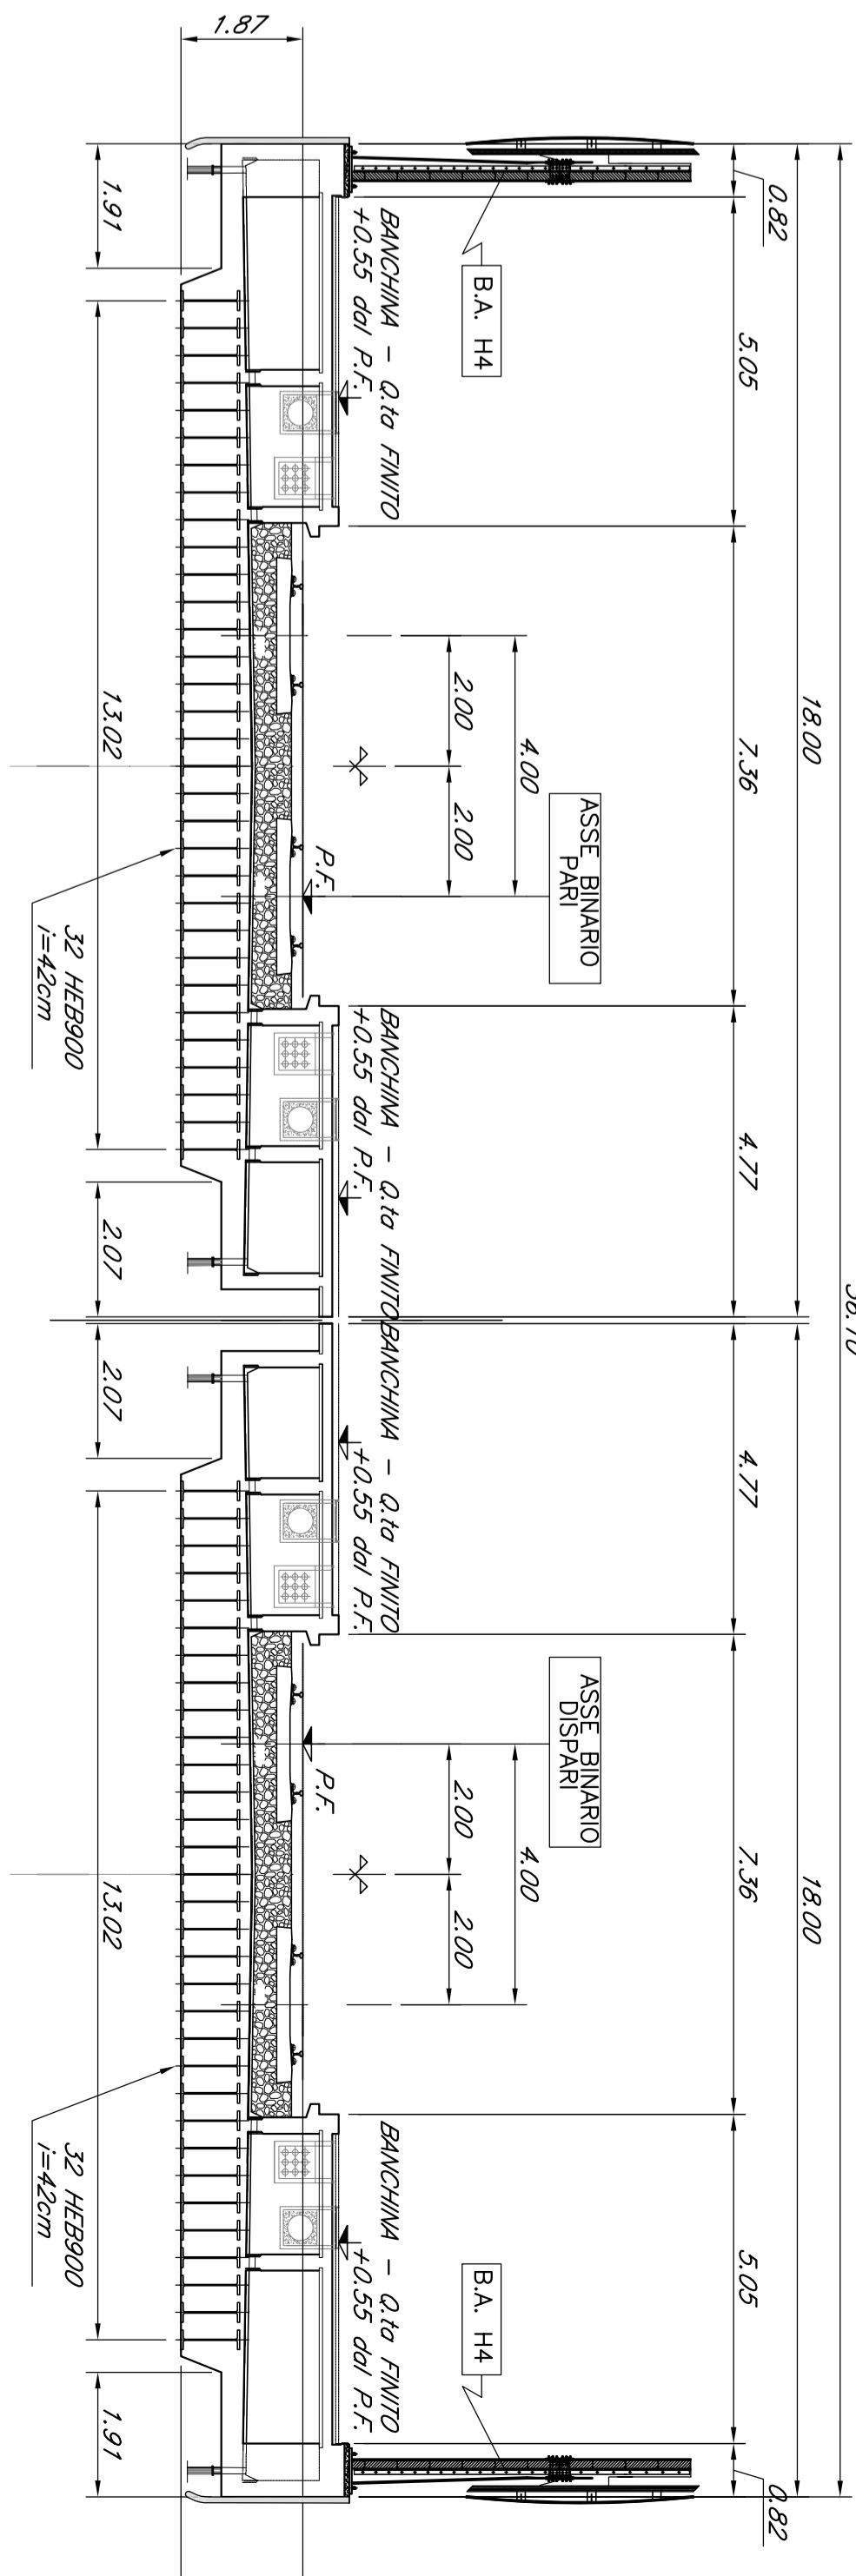


PIANTA IMPALCATO  
Scala 1:200

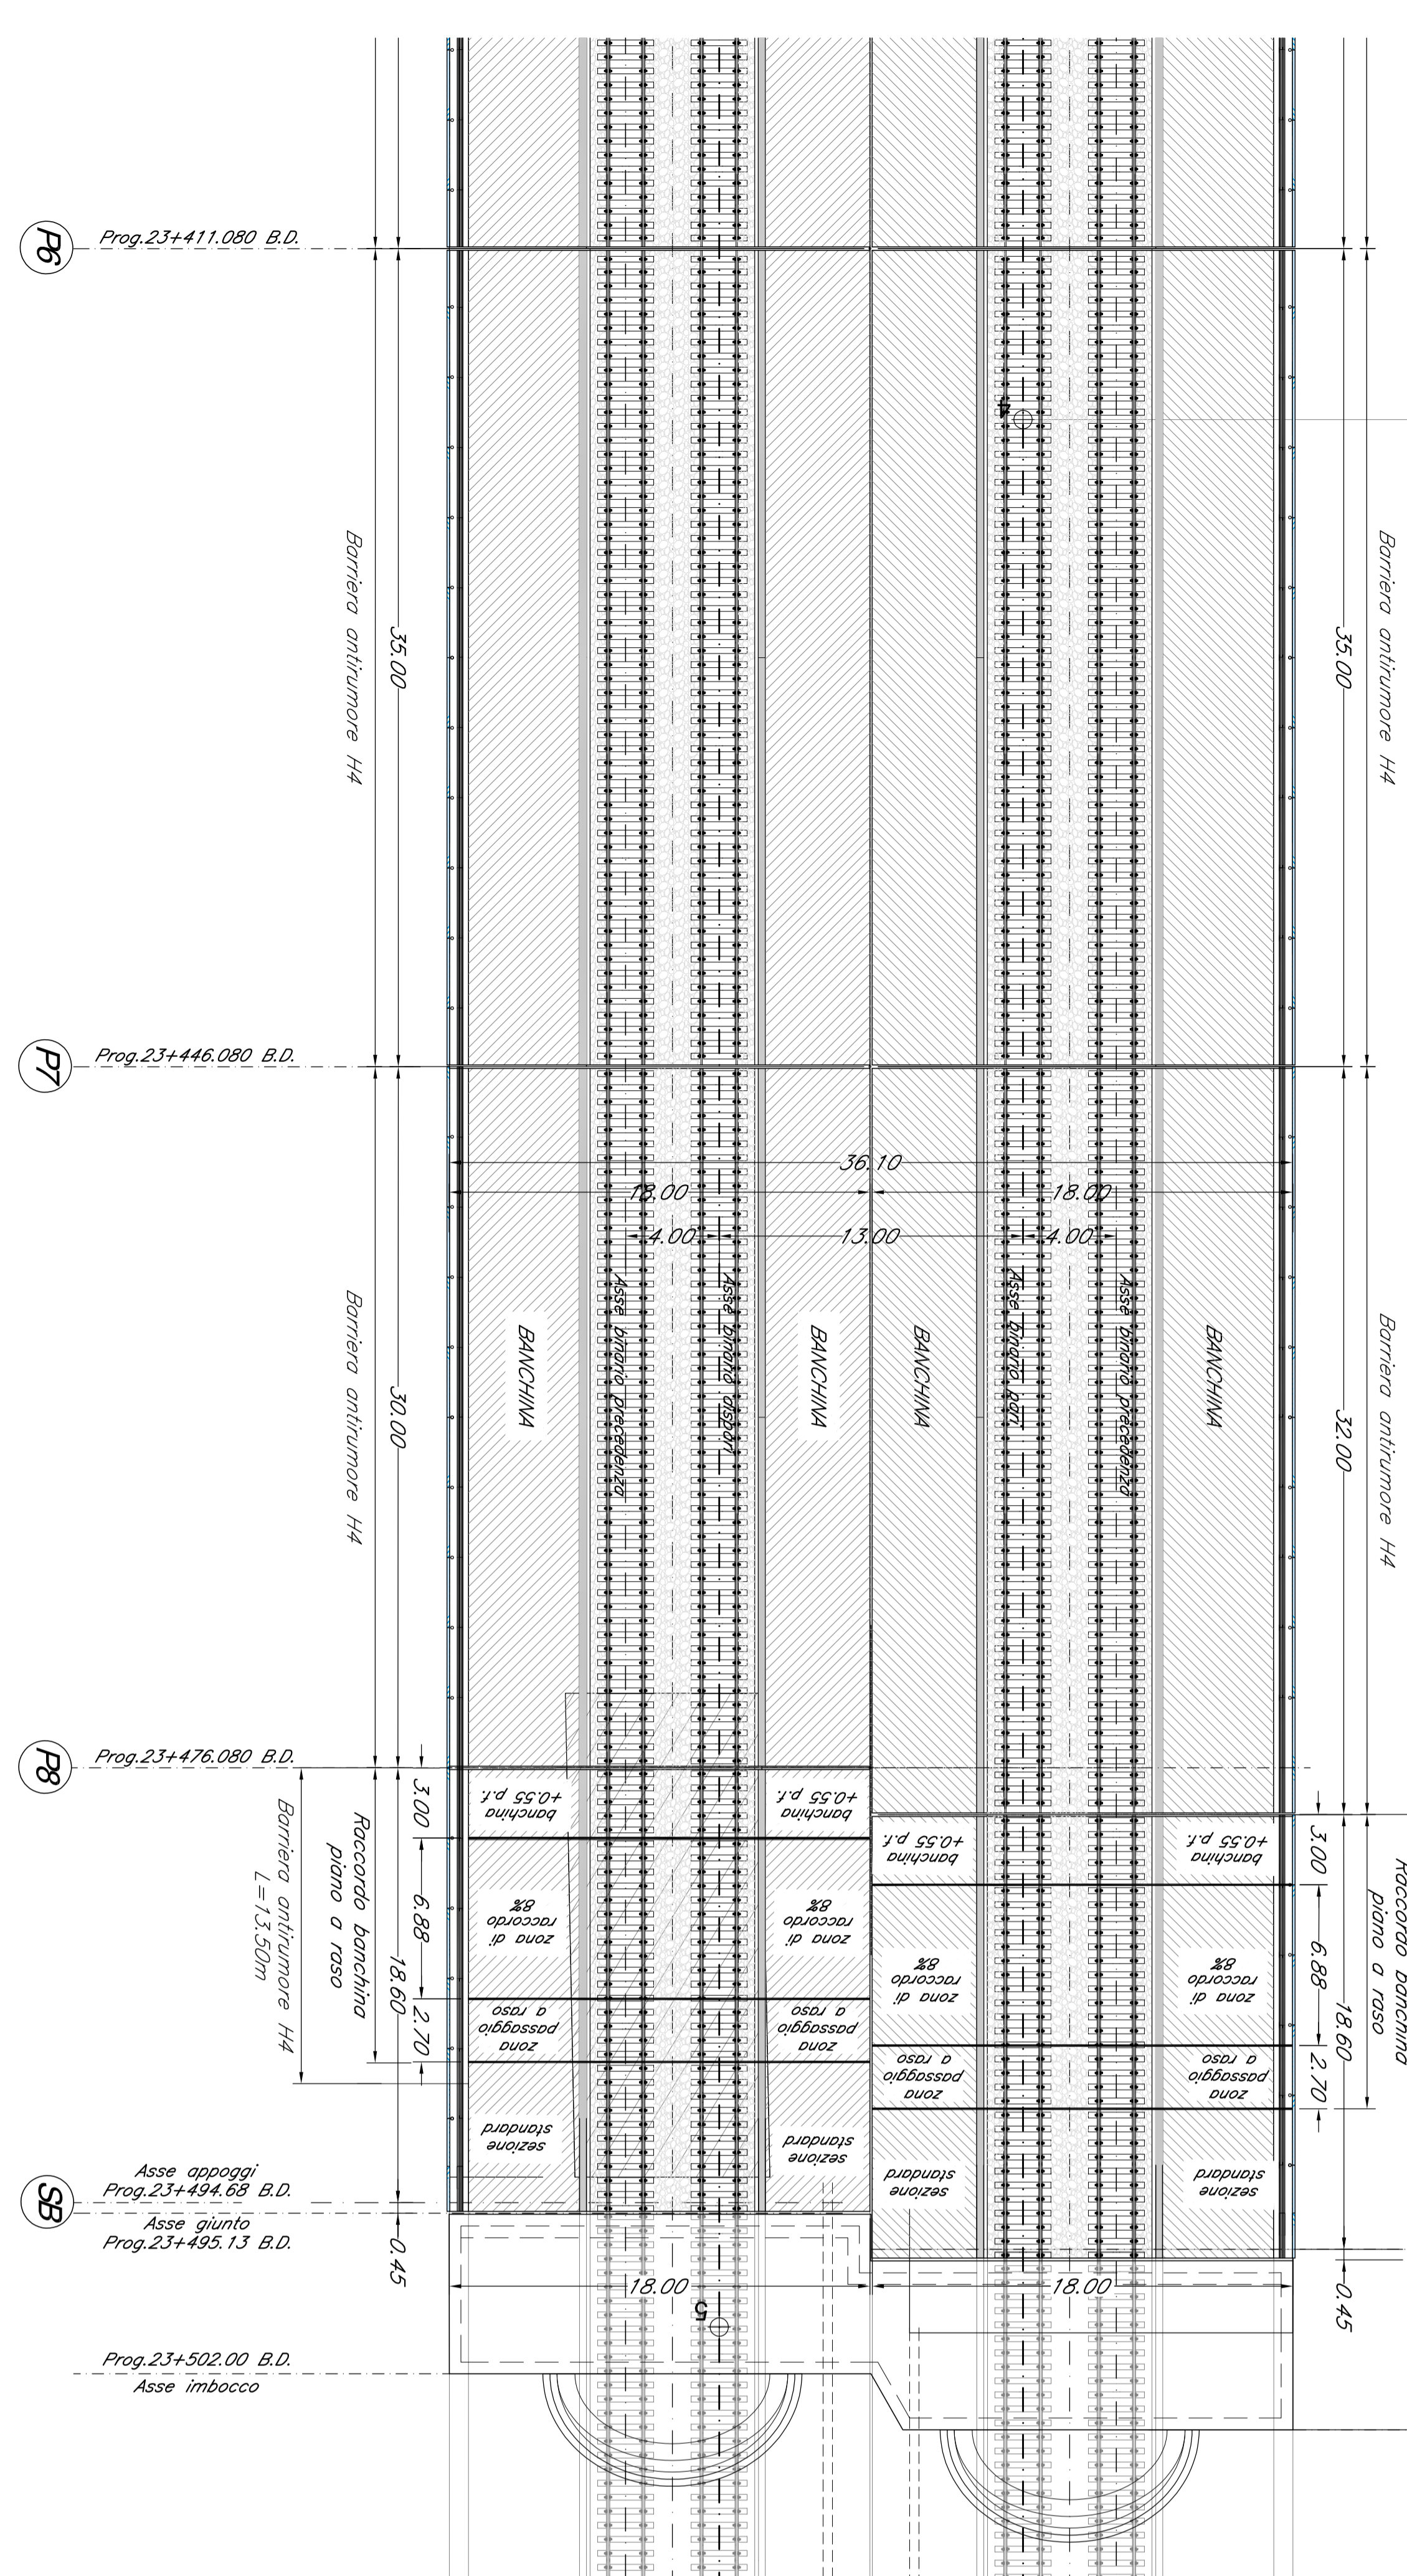

PIANTA TRAI  
Scala 1:200

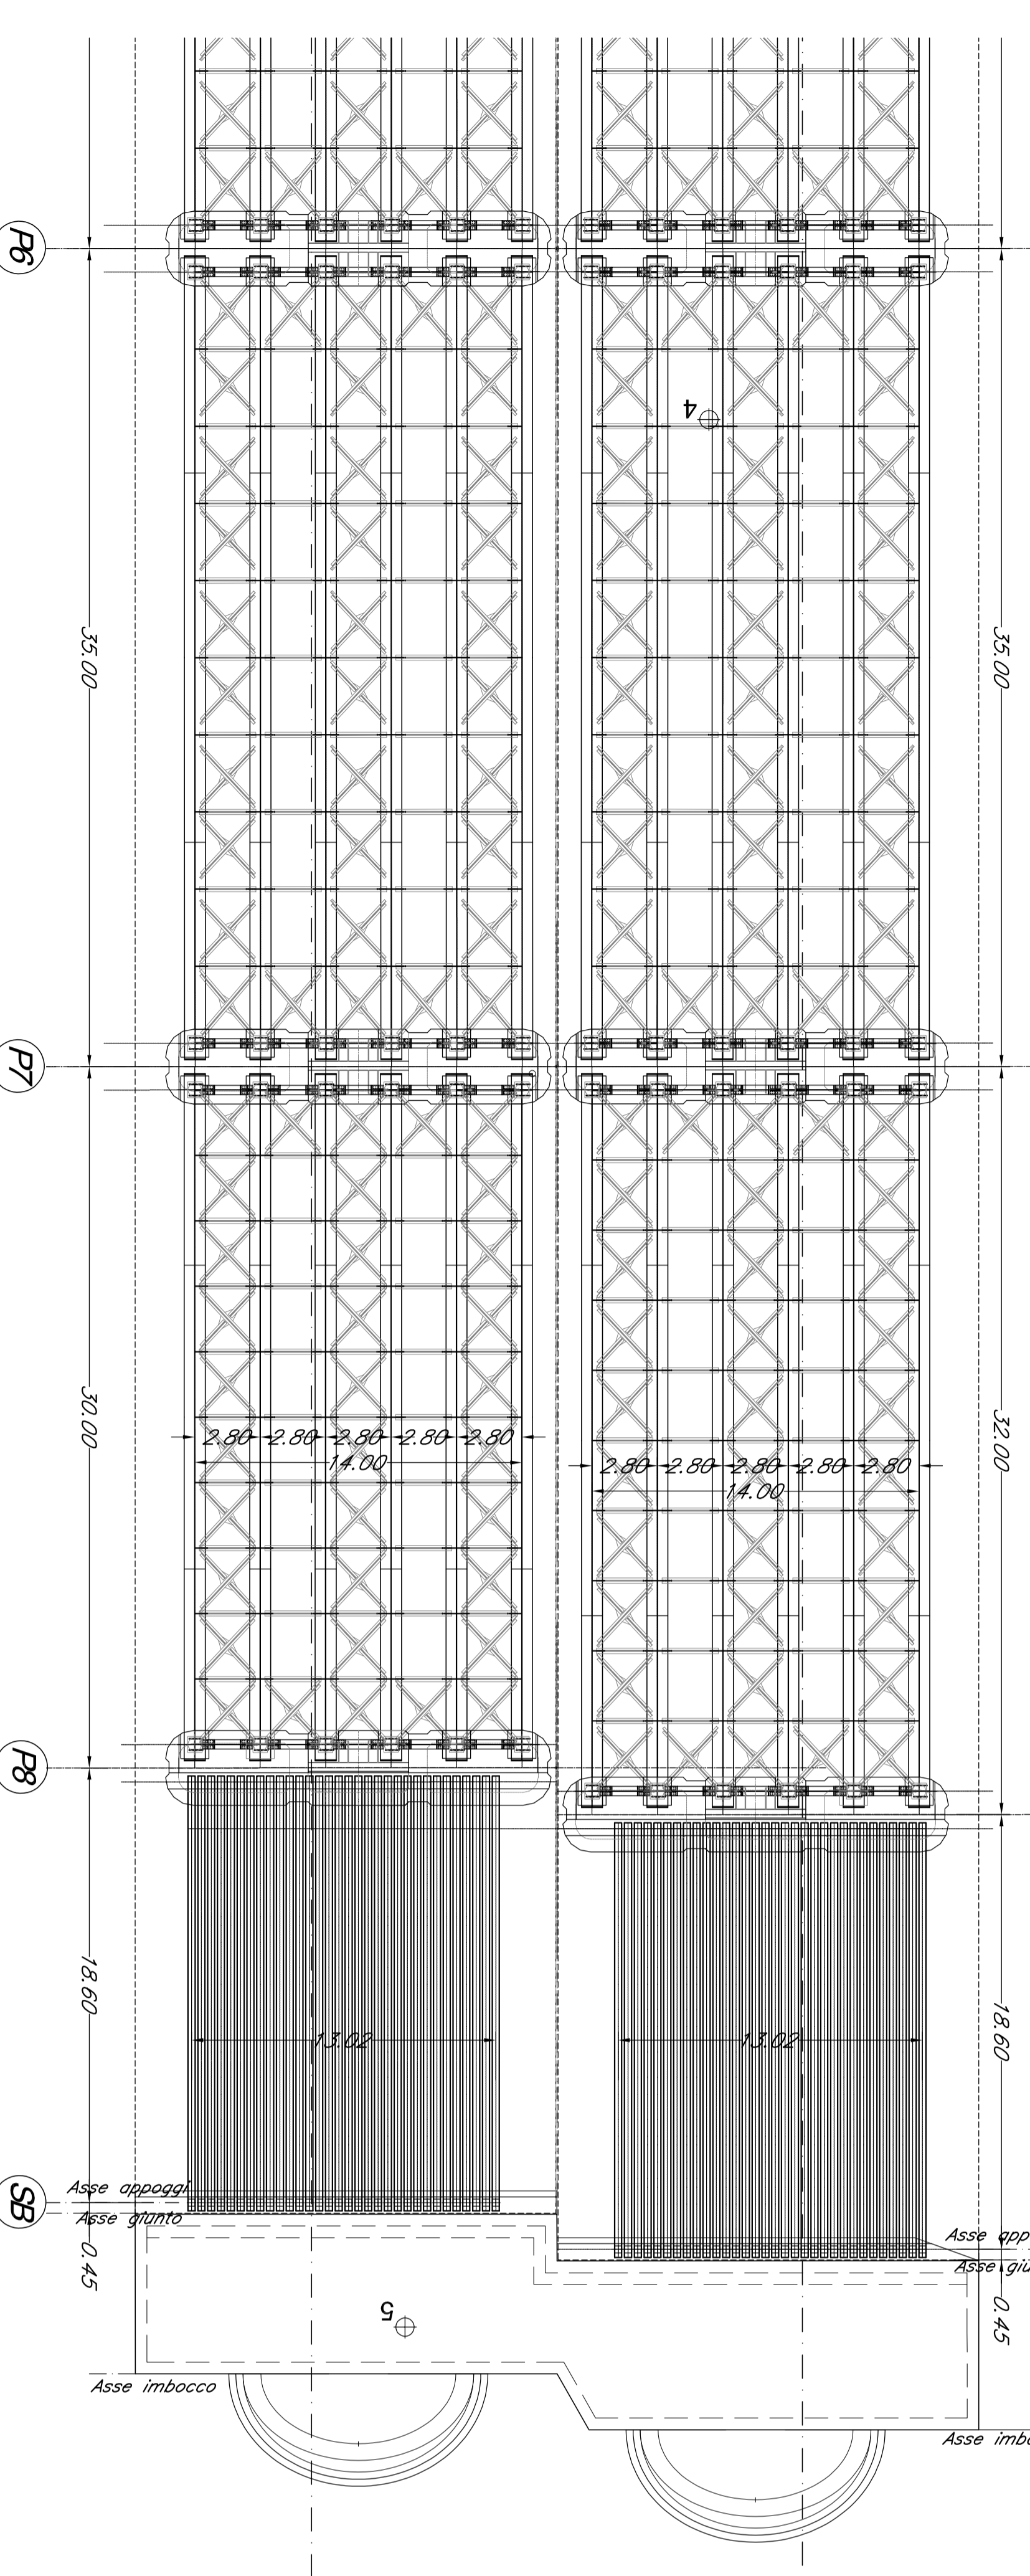

PROSPETTO BINARIO PARI  
Scala 1:200

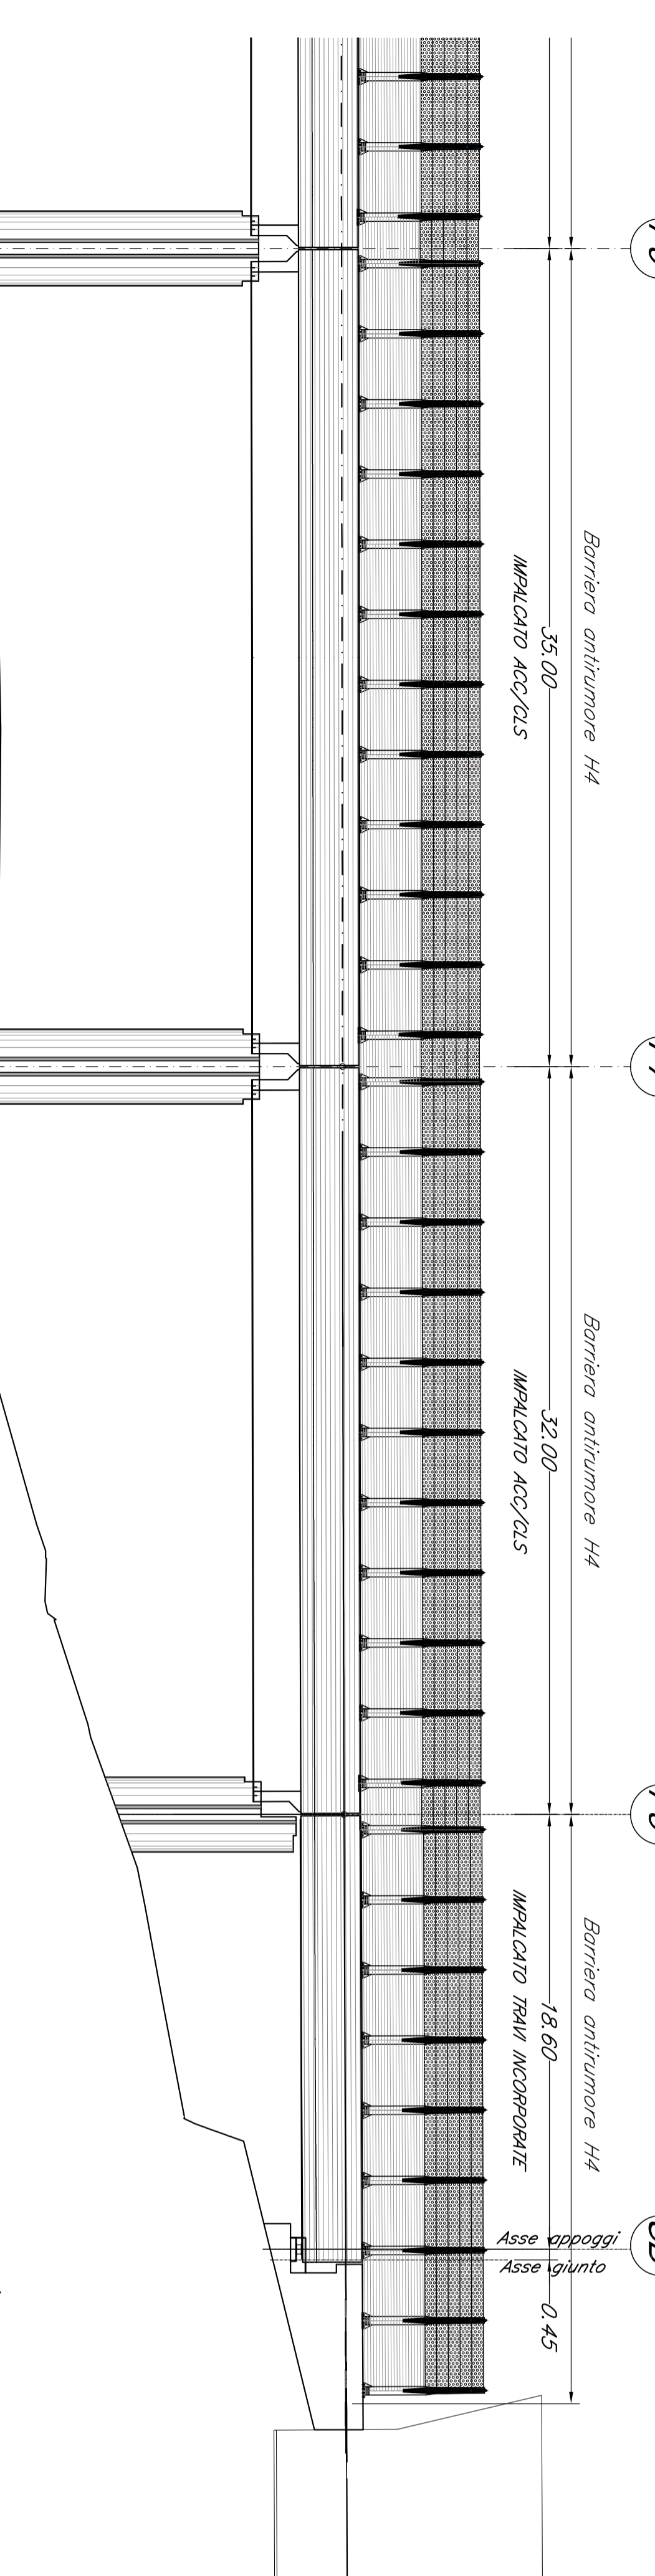

GIAMPILLERI

NOTA:  
-LE SUPERFICI A VISTA DELLE SPALLE DEVONO ESSERE RIVESTITE IN PIETRA LOCALE

NOTA:  
-PER LE SOSTITUZIONI DIMENSIONI E PROPORZIONI FINALE DELL'ALTEO DELLE FASCE RIVESTIMENTO NON ELABORATI SPECIALISTI

NOTA:  
-LE SCALE DI DISCESA DALL' IMPALCATO AI PAVIMI DEVONO ESSERE PREVISTI IN CORRESPONDENZA DELLE FILE P2-P4-P6-P8

COMITENTE:  
**SPT**  
SISTEMI PER TRAI E TRAI  
SISTEMI FERROVIARI ITALIANI

PROGETTAZIONE:  
**ITALFERR**  
GRUPPO FERROVIARIO ITALIANO

DIRETTRICE FERROVIARIA MESSINA - CATANIA - PALERMO  
UNO OPERE CILI E GESSIONE DELLE VARIANTI  
PROGETTO DEFINITIVO

RADDOPPIO DELLA TRATTA GIAMPILLERI - RIUNERREDDO  
Lotto 2: Taormina (e) - Giampilleri (e)

**V05 - VIADOTTO FIUMARA D'AGRO'**  
Pianta travai, Pianta impalcato, Prospetto binario pari, Sezioni tipo - tav. 3 di 3

SCALA:  
1:200/1:100

RS2S 02 09 PZ V10500 003 B

Rev.	Descrizione	Realizzato	Data	Verificato	Data	Autore	Data
A	Emissione Esecutiva		02/05/2017		02/05/2017		
B	Emissione Esecutiva		09/05/2018		09/05/2018		


