


PIANTA FONDAZIONI
Scala 1:200



SEZIONE LONGITUDINALE BINARIO PARI
Scala 1:200

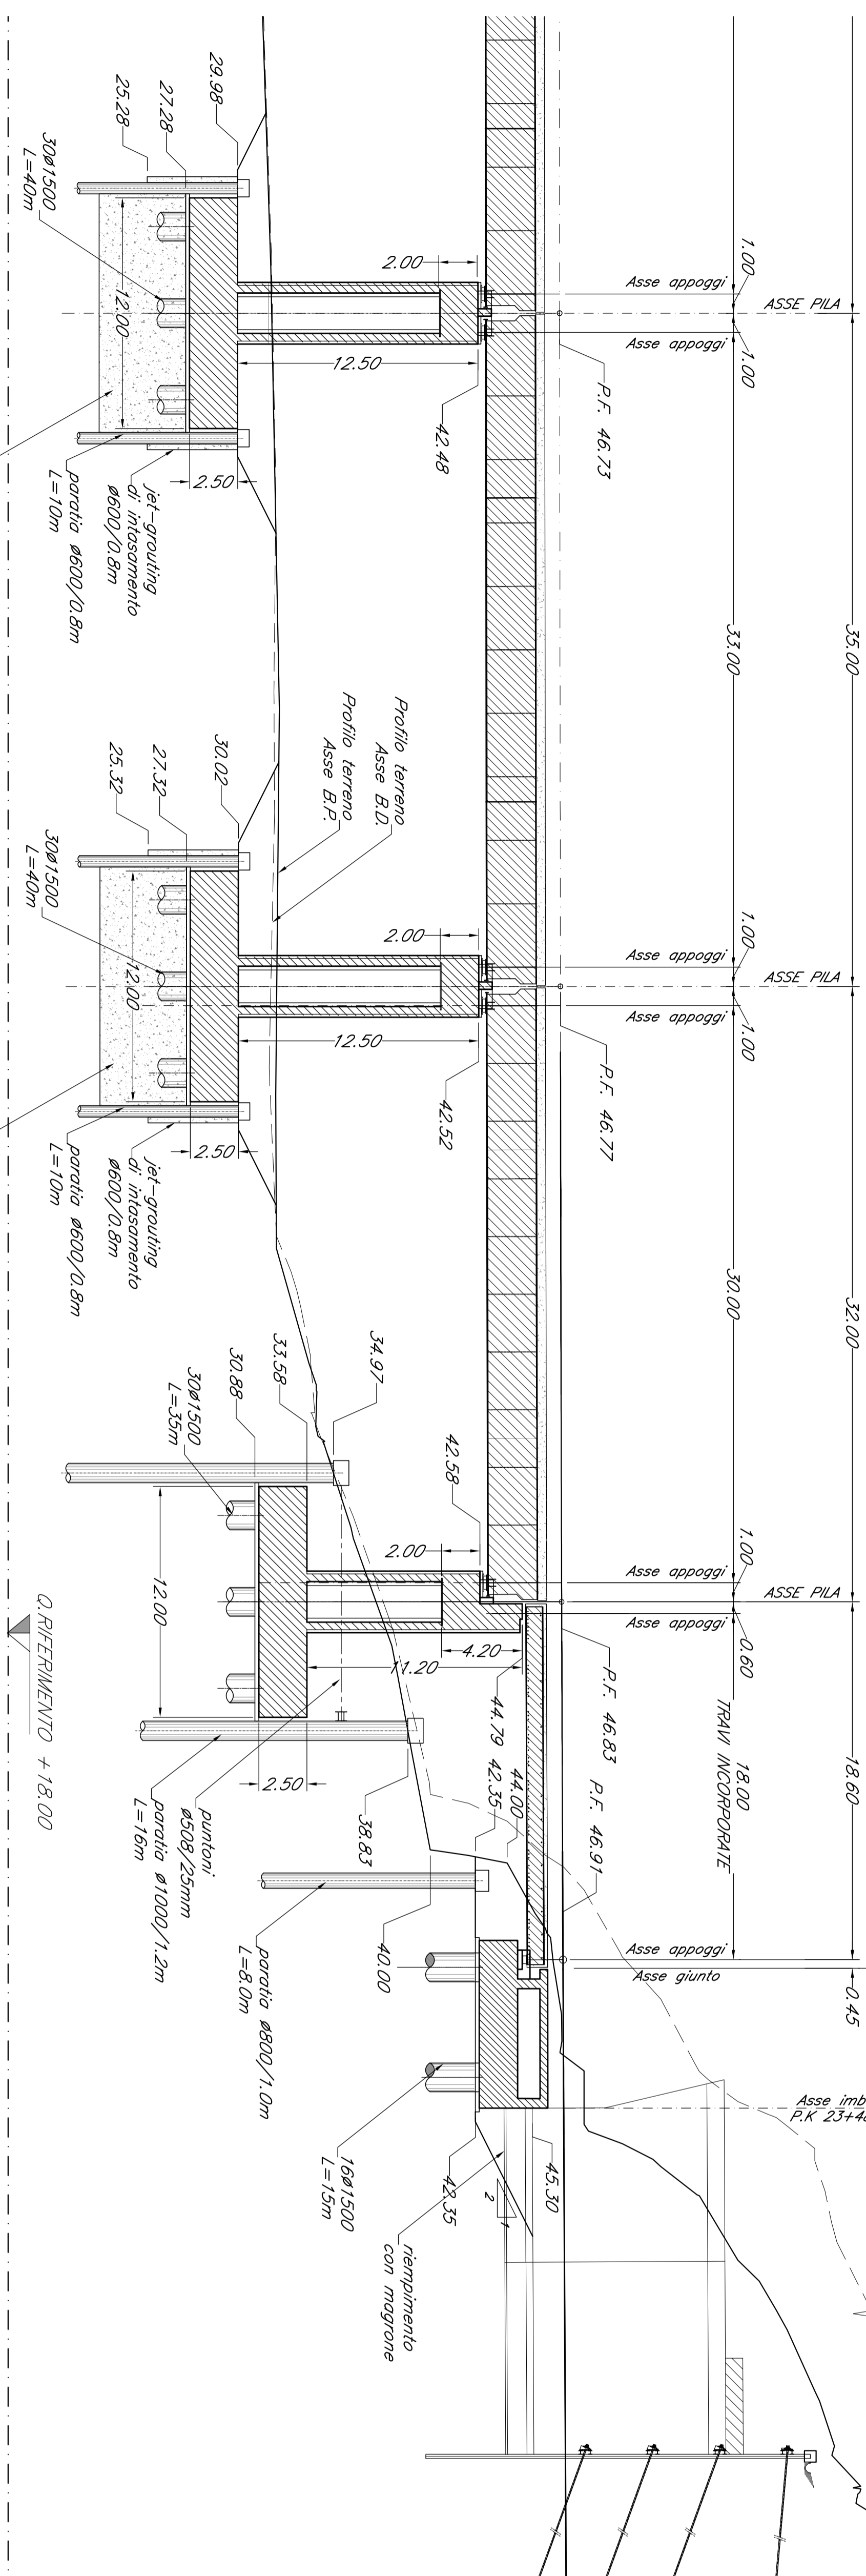

GIAMPILLIERI

NOTE:

-PER LE PILE P3 e P4, IL PAPPO DI FONDO SARA' REALIZZATO CON PERFORAZIONE A VUOTO DA P.C. FINO A INTRODOTTO RIMBOLDI, FATA ESSENDO PERFORAZIONE SOTTO SCAFFALONE, IN COPERTURA DELLA QUALE IL GET GRouting SARA' REALIZZATO FINO A P.C.

COMMITTEE:



PROGETTAZIONE:
ITALFERR
 GRUPPO FERROVIE DELLO STATO ITALIANO

DIRETTRICE FERROVIARIA MESSINA - CATANIA - PALERMO
 UO OPERE CIVILI E GESTIONE DELLE VARIANTI
 PROGETTO DEFINITIVO
 RADDOPPIO DELLA TRATTA GIAMPILLIERI - RIMONEREDDO
 Lotta 2: Taormina (e) - Giampilleri (e)

V05 - VIADOTTO FIUMARA D'AGRO'
 Fondazioni, scavi, opere provvisorie - Tav. 3 di 3

SCALA:
 1:200

Rev.	Descrizione	Realizzato	Data	Verificato	Data	Autogramma	Data
A	Emissione Esecutiva						
B	Emissione Esecutiva						

Autogramma Data

1595