


V105 - VIADOTTO FIUMARA D'AGRO' - L=341.05m (su B.P.)

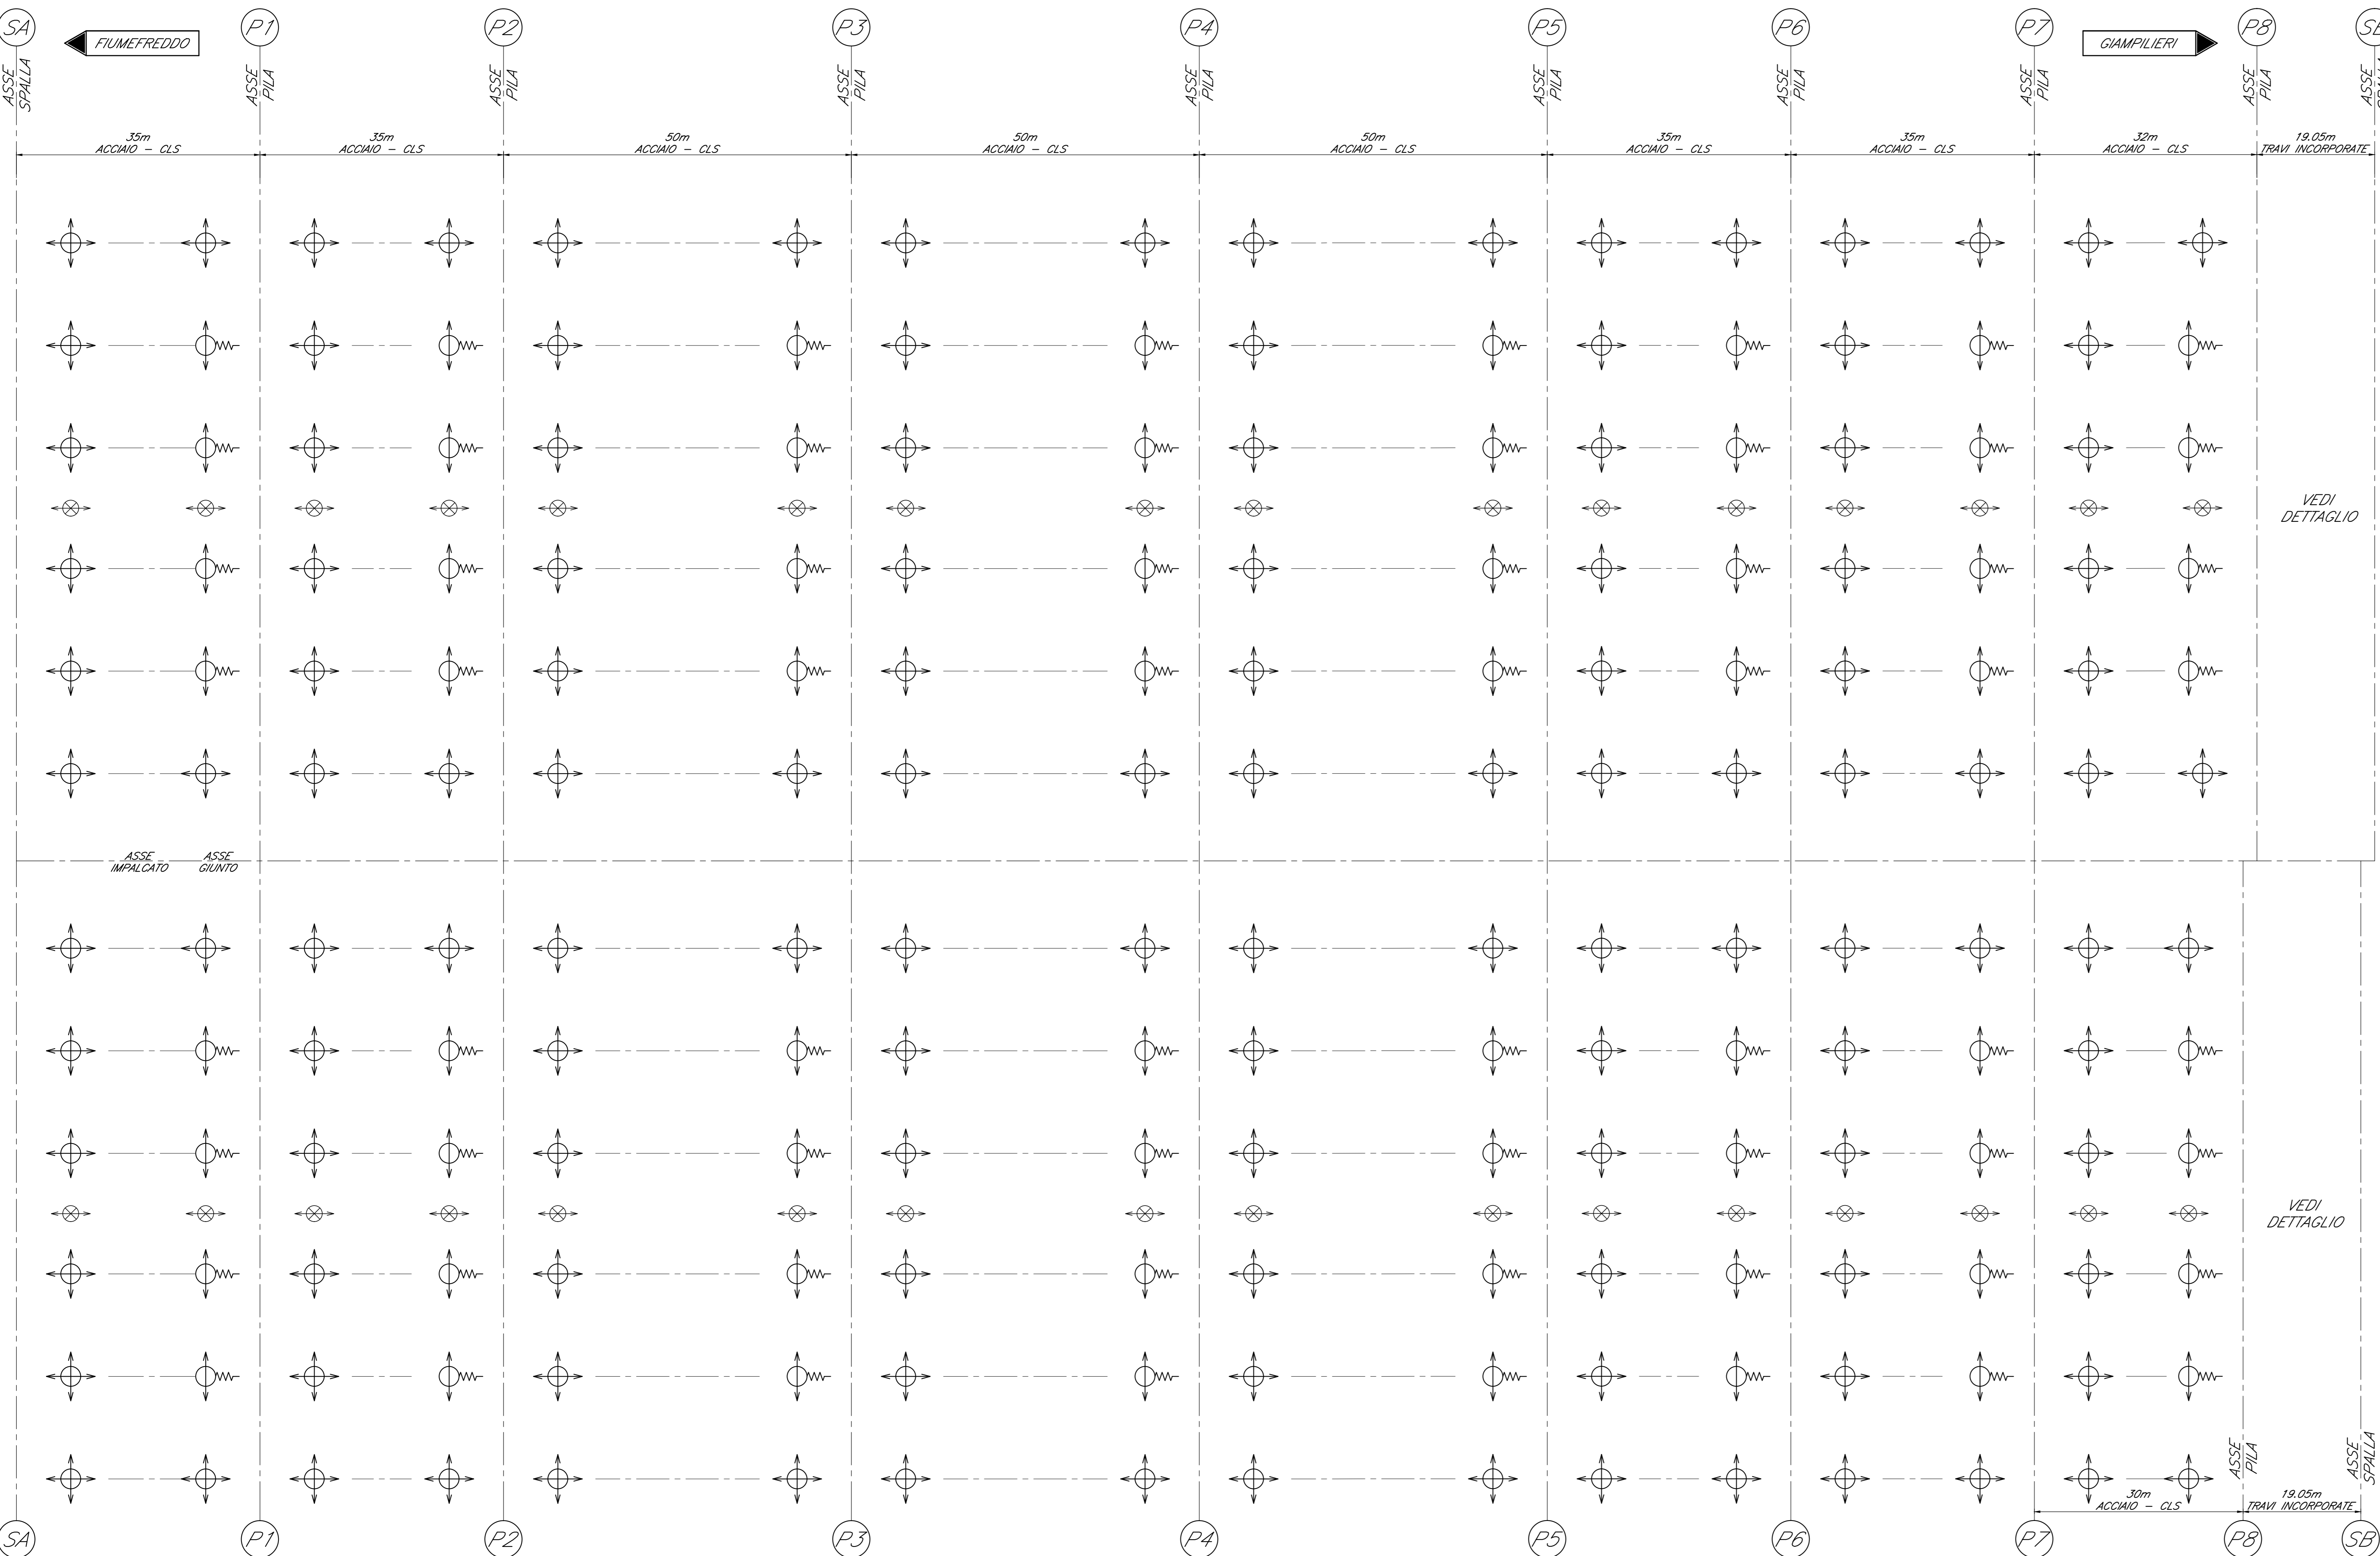


Per le tipologia dei dispositivi di vincolo e dei coprigiunti, si fa riferimento a quanto riportato sul capitolato RFI DTC SICS SP IFS 001 B, PARTE II - SEZIONE 12 - par.12.9 (vincoli) e par. 12.10 (coprigiunti)

	MD	APP. D'APPOG. MULTIDIREZIONALE -calotta sferica
	UT-RV	APP. D'APPOG. UNIDIREZIONALE TRASVERSALE A RIGIDezza VARIABILE -calotta sferica
	F	APP. D'APPOG. FISSO -gomma armata
	UT	APP. D'APPOG. UNIDIREZIONALE TRASVERSALE -gomma armata
	UL	APP. D'APPOG. UNIDIREZIONALE LONGITUDINALE -gomma armata
	MD	APP. D'APPOG. MULTIDIREZIONALE -gomma armata
	HL	VINCOLO MECCANICO PER SOLI CARICHI ORIZZONTALI -scorrevole in senso longitudinale

VIADOTTO	TIPOLOGIA APPOGGI	TIPOLOGIA A IMPALCA	LUCCE ASSE GIUNTI	LARGHEZZA PIATTAFORMA	NUMERO BINARI	NUMERO TRAVI	FISSO		UNIDIREZIONALE TRASVERSALE		UNIDIREZIONALE TRASVERSALE A RIGIDezza VARIABILE		UNIDIREZIONALE LONGITUDINALE		MULTI DIREZIONALE		Dispositivo meccanico	Corsa appoggi	Escursione giunti a livello
							Nmax SLU	Hmax SIS	Nmax SLU	Hmax SIS	Nmax SLU	Hmax SIS	Nmax SLU	Hmax SIS	Nmax SLU	Hmax SIS			
V105	CS	AC	30	18,05	2	6	.....	.....	.....	.....	4.300	2.400	.....	.....	3.800	4.800	± 125	± 110	
V105	CS	AC	32	18,05	2	6	.....	.....	.....	.....	4.300	2.400	.....	.....	3.800	4.800	± 130	± 115	
V105	CS	AC	35	18,05	2	6	.....	.....	.....	.....	5.100	3.200	.....	.....	4.300	5.800	± 135	± 120	
V105	CS	AC	50	18,05	2	6	.....	.....	.....	.....	7.200	4.700	.....	.....	6.300	10.500	± 170	± 145	
V105	GA	TFINC	18,05	18,00	2	32	600	900	600	900	.....	.....	600	1.100	600	.....	± 105	± 95	

Per la spalla lato fisso è previsto un giunto a livello soletta con escursione ±50mm

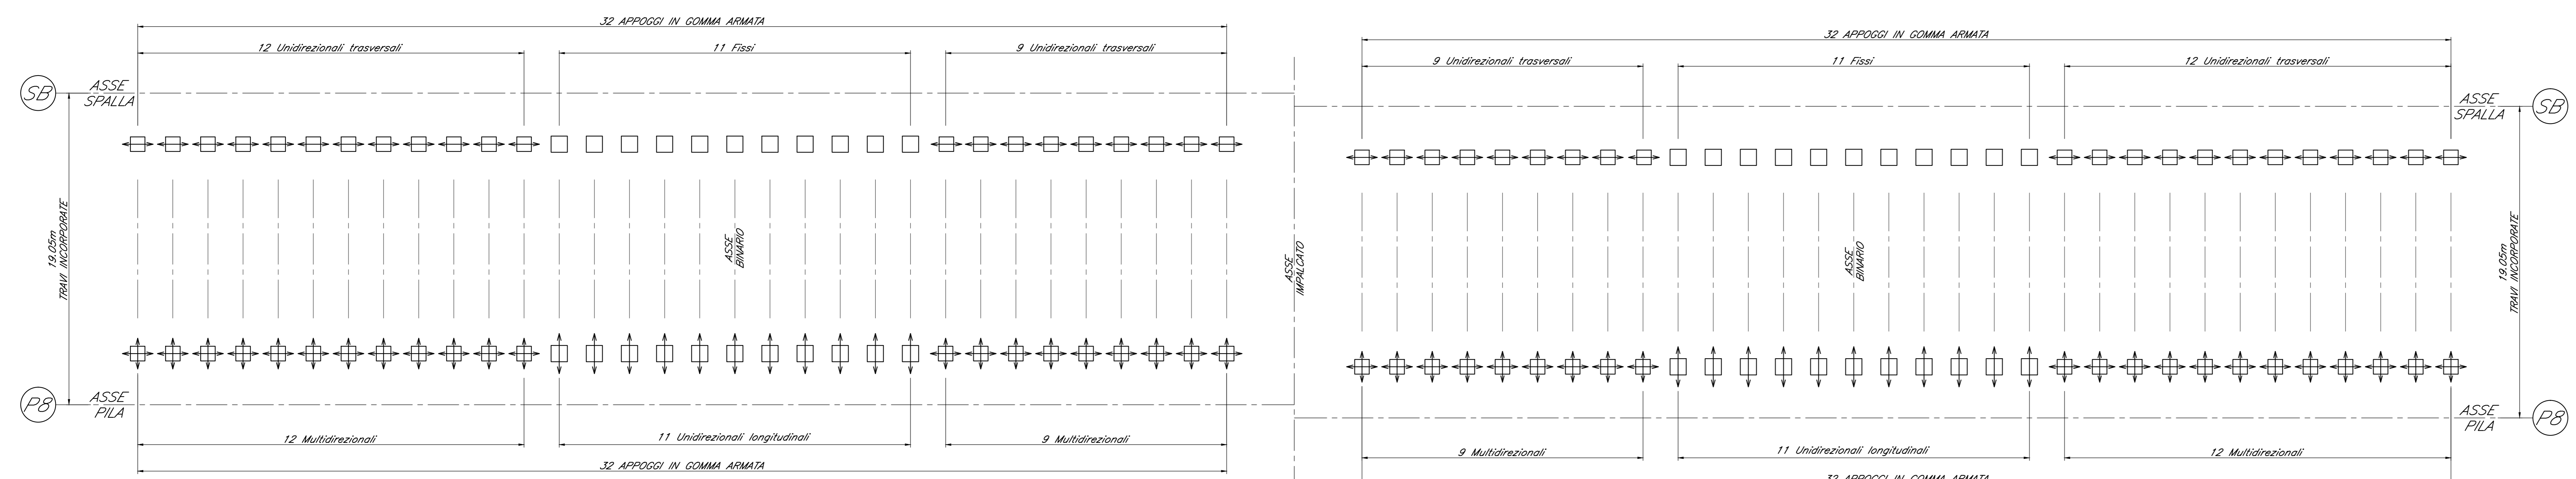

COMMITTENTE: **RFI** RETE FERROVIARIA ITALIANA GRUPPO FERROVIE DELLO STATO ITALIANE

PROGETTAZIONE: **ITALFERR** GRUPPO FERROVIE DELLO STATO ITALIANE

**DIRETTRICE FERROVIARIA MESSINA - CATANIA - PALERMO**  
**U.O. OPERE CIVILI E GESTIONE DELLE VARIANTI**

**PROGETTO DEFINITIVO**

**RADDOPPIO DELLA TRATTA GIAMPILIERI - FIUMEFREDDO**  
**Lotto 2: Taormina (e) - Giampileri (e)**

**V105 - VIADOTTO FIUMARA D'AGRO**  
 Schema appoggi e giunti

SCALA: 1:100

COMMESSA LOTTO FASE ENTE TIPO DOC. OPERA/DISCIPLINA PROG. REV.

RS2S 02 D 09 DX V10500 001 A

Revis.	Descrizione	Redatto	Data	Verificato	Data	Approvato	Data	Autorizzato	Data
A	Emissione Esecutiva	SETECO	Gen. 2018	A.Ferr.	Gen. 2018	[Signature]	Gen. 2018	[Signature]	Gen. 2018

File:RS2S02D09DXV1050001A.dwg n. Elab.: 1896