




SEZIONE A-A
Scala 1:50

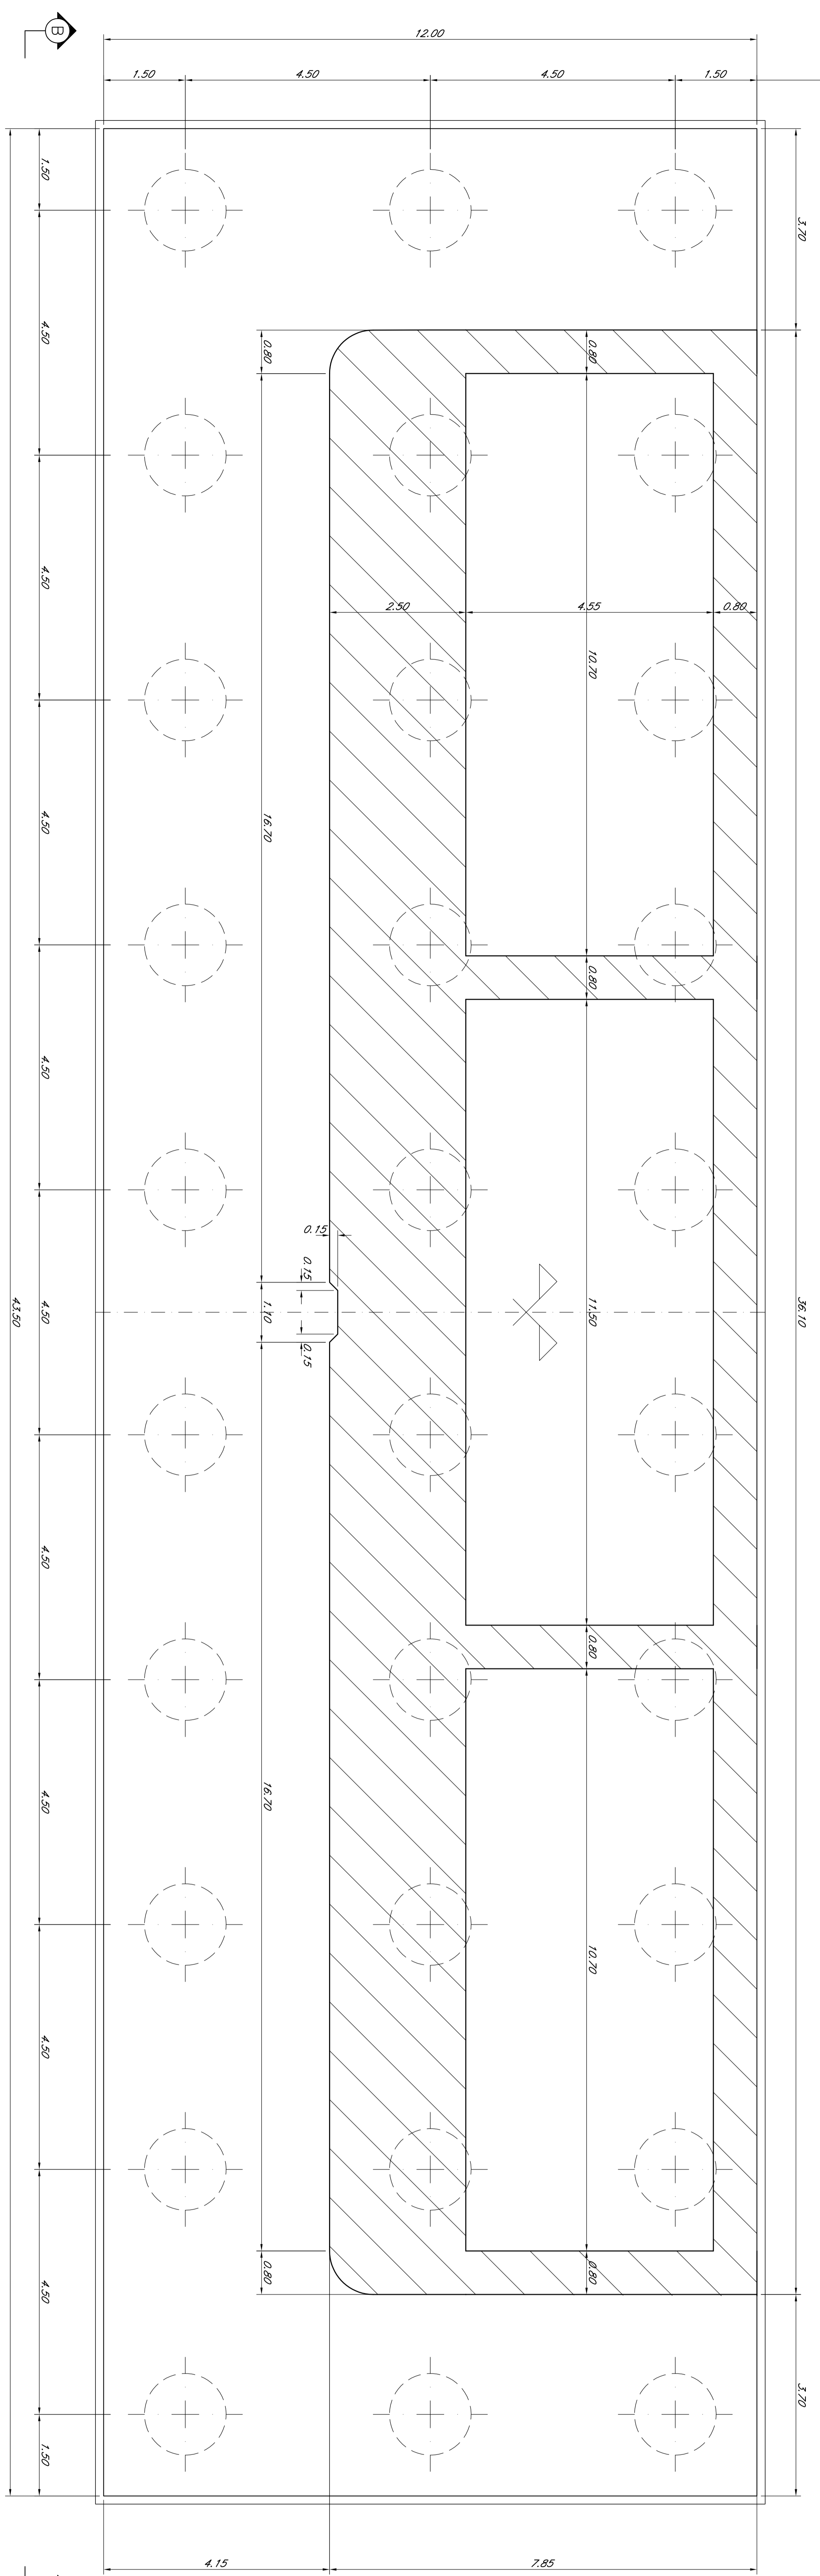

DETtaglio
RITEGNO TRASVERSALE

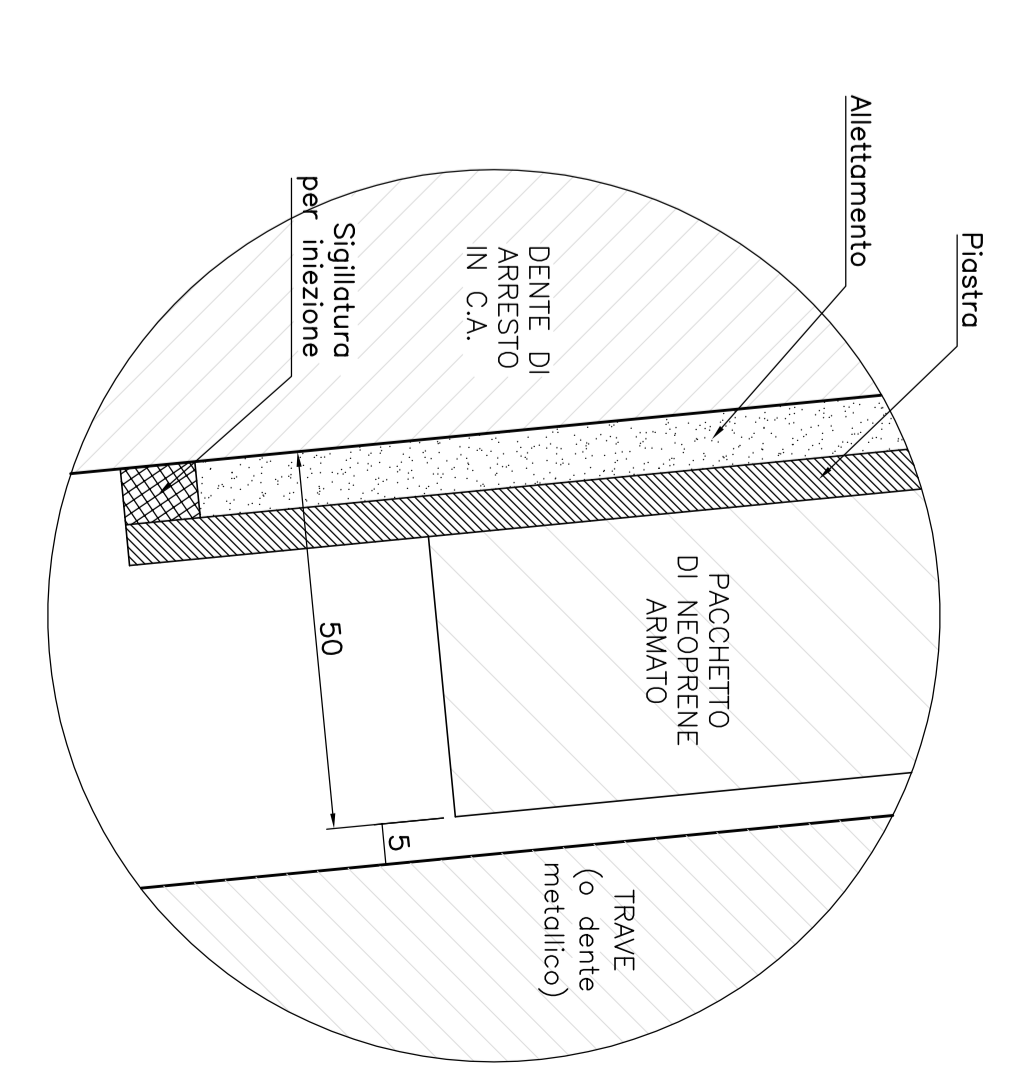

DETtaglio
RITEGNO LONGITUDINALE

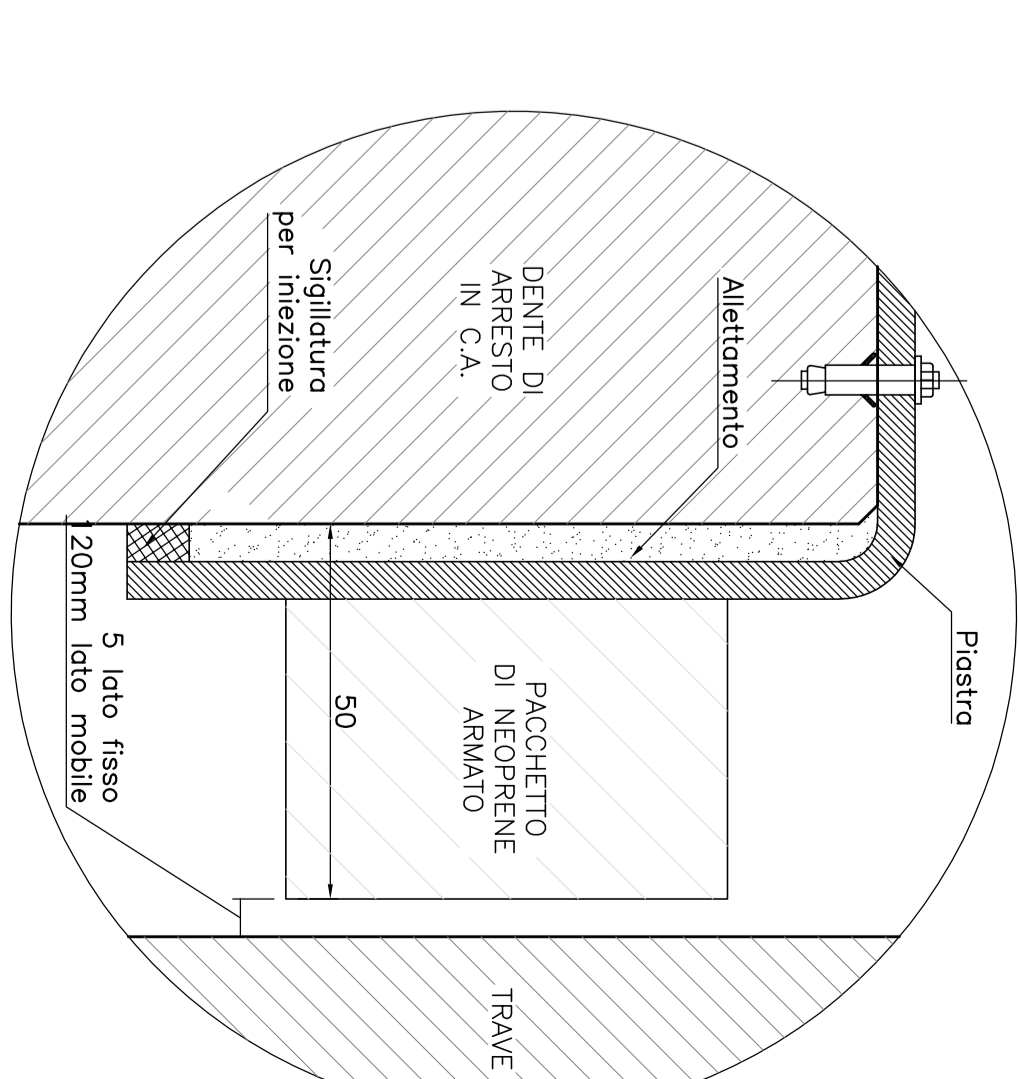

Nota:
Le quote dei baguati sono indicate e andranno di appoggio con altezza relativa dagli appoggi.

COMITANTE:
SPR SERVIZIO SPALLA STRADA ITALIANE

PROGETTAZIONE:
ITALFERR GRUPPO FERROVIE DELLO STATO ITALIANE

DIRETTRICE FERROVIA MESSINA - CATANIA - PALERMO
U.O. OPERE CIVILI E GESTIONE DELLE VARIANTI
PROGETTO DEFINITIVO

RADDOPPIO DELLA TRATTA GIAMPILIERI - RIUNEREDDO
Lotto 2: Taormina (e) - Giampileri (e)

V05 - VIADOTTO FUMARA DAGRO
Carpenteria Spalla A - tav. 1 di 3

SCALA: 1:50

COMMESSA LOTTO FASE ENTE TIPO DOC. OPERAZIONE PROGR. REV.
RS2S 02 B 09 BB V10504 001 A

Fasc.	Descrizione	Redatto	Data	Verificato	Data	Personato	Data	Autore/Rev. Data
A	Emisione Esecutivo	SPR	08/08/2018	SPR	08/08/2018	SPR	08/08/2018	ITALFERR S.p.A. 08/08/2018

ITALFERR S.p.A.
Via...
08/08/2018