
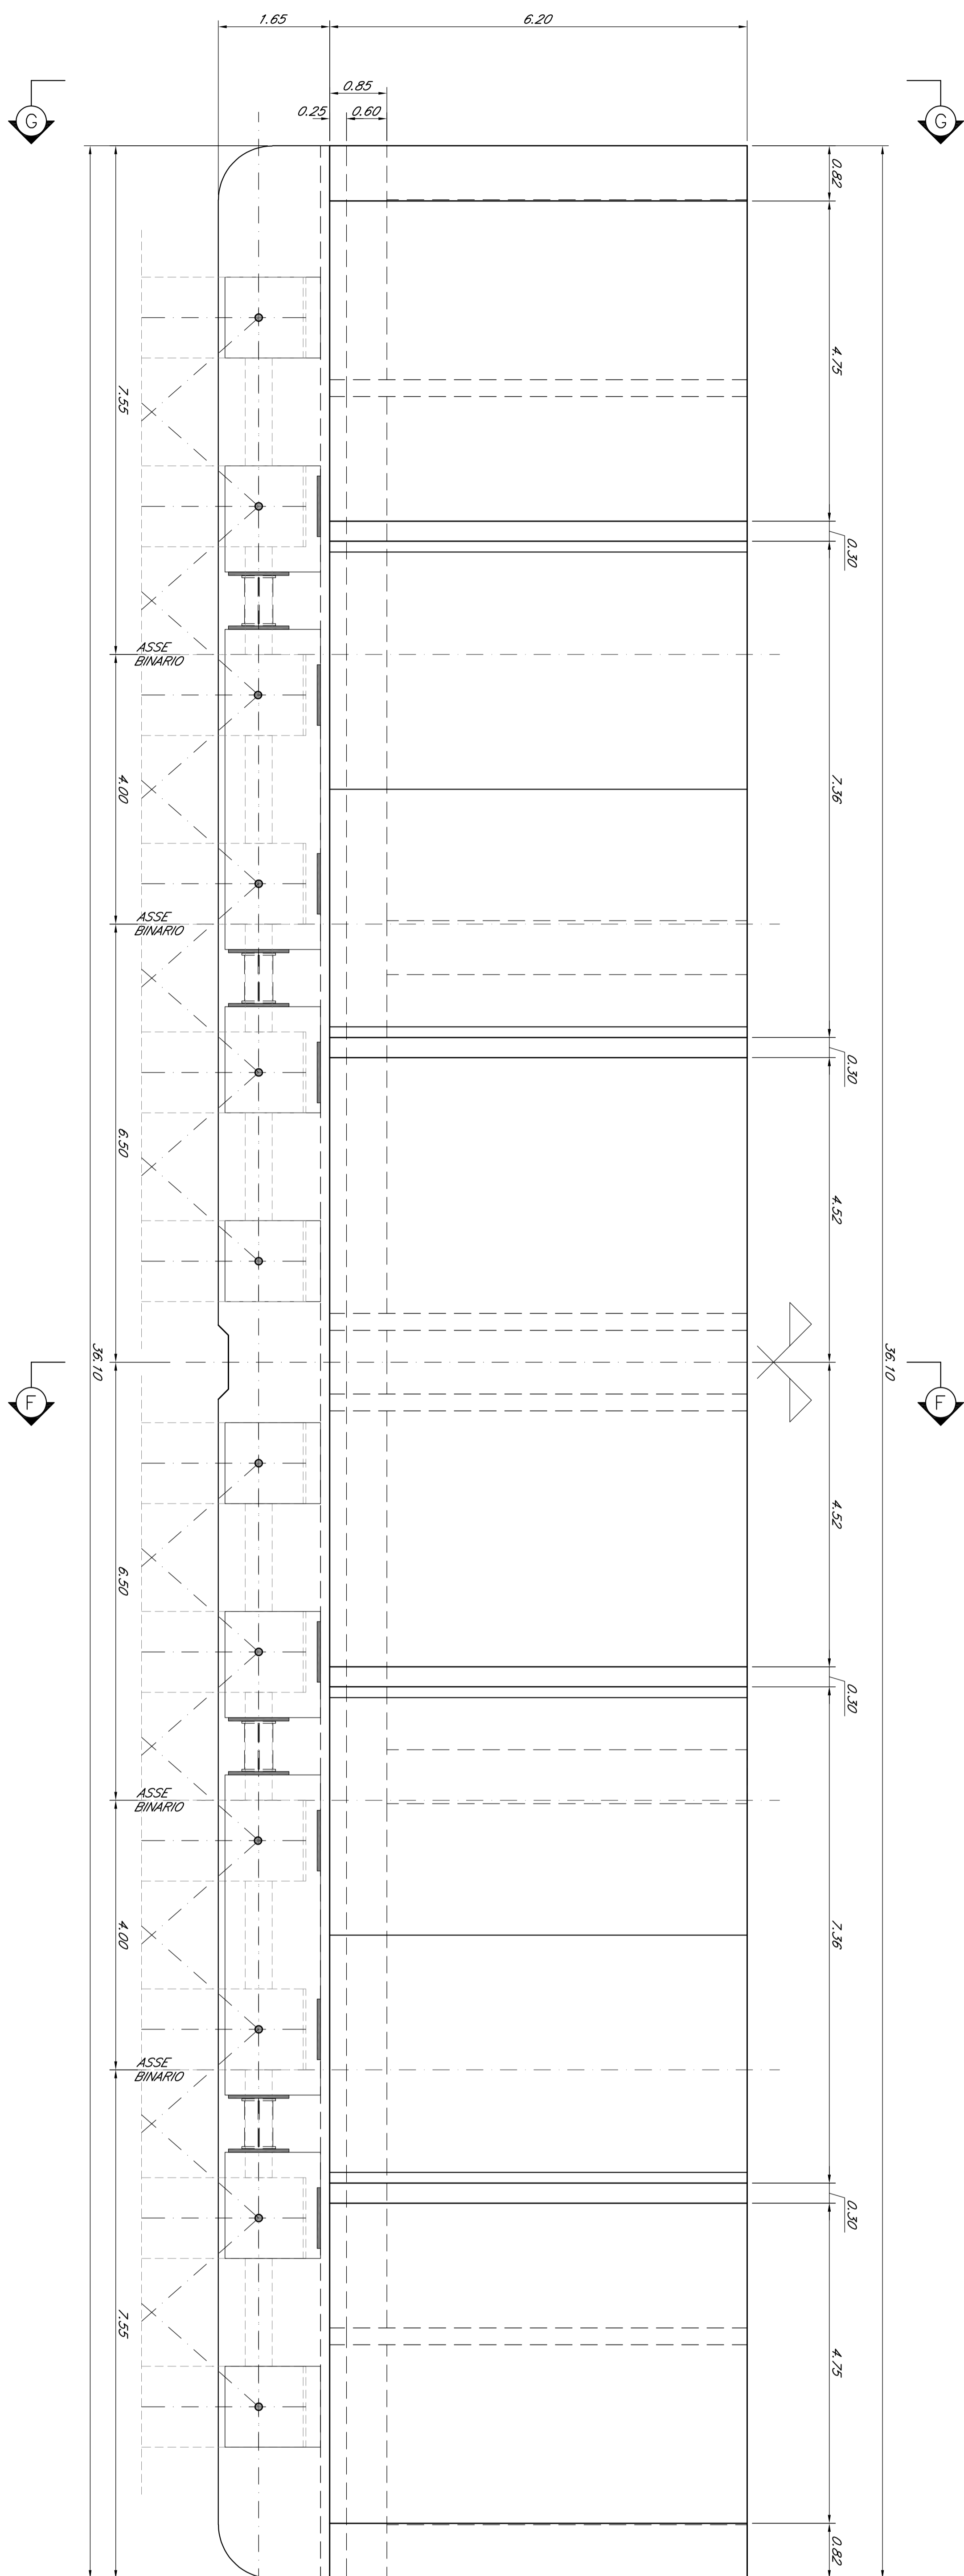


VISTA SUPERIORE E-E Scala 1:50

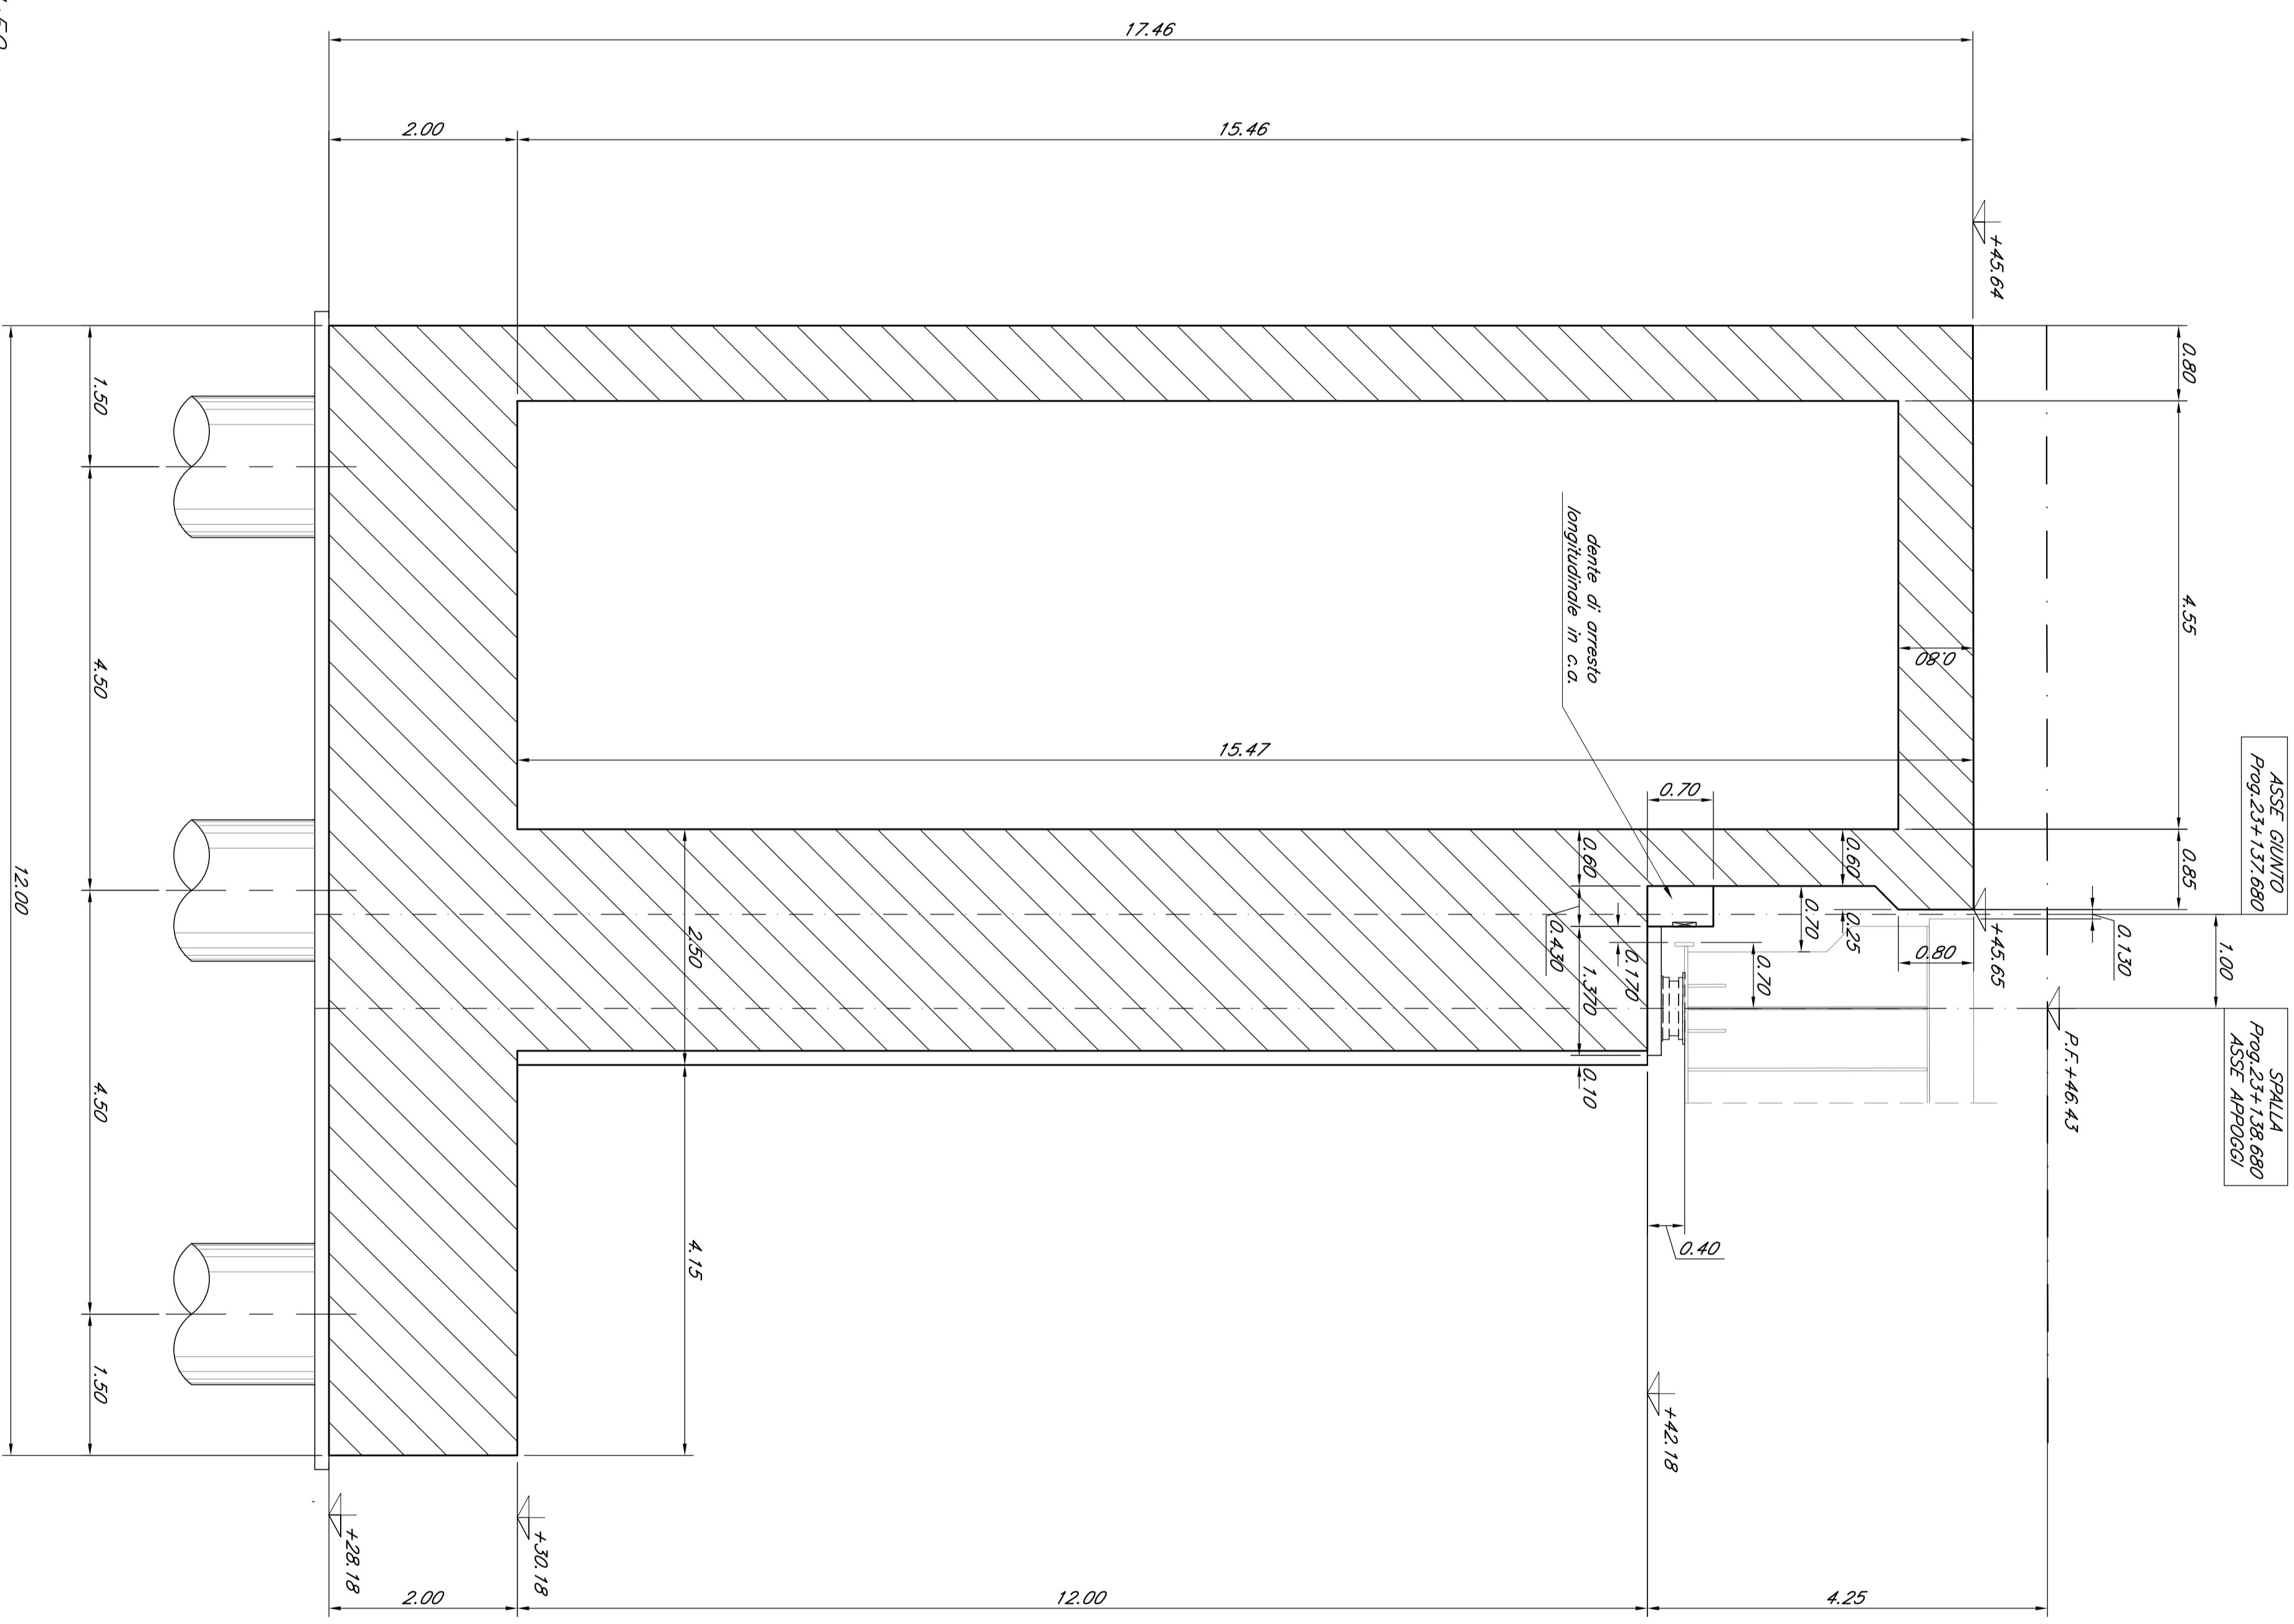

COMITENTE: **SRF** GRUPPO FERROVIARIO ITALIANO

PROGETTAZIONE: **ITALFERR** GRUPPO FERROVIE DELLO STATO ITALIANO

DIRETTRICE FERROVIARIA MESSINA - CATANIA - PALERMO
 U.O. OPERE CIVILI E GESTIONE DELLE VARIANTI
 PROGETTO DEFINITIVO

RADDOPPIO DELLA TRATTA GIAMPILIERI - FUMIFREDDO
 Lotto 2: Taormina (e) - Giampilieri (e)

V105 - VADOTTO FUMARA DIAGRO
 Carpenteria Spalla A - Tav. 3 di 3

SCALA: 1:50

COMMESSA	LOTTO	FASE	ENTE	TITOLO	DESCRIZIONE	PROG.	REV.
R1525	02	09	08	V10504	003	A	

Rev.	Descrizione	Redatto	Data	Verificato	Data	Approvato	Data	Autografo	Data
A	Emissione Esecutivo	STICO	09/2018		09/2018		09/2018		09/2018

ITALFERR S.p.A.
 Direzione Generale
 Via Salaria 400
 00198 Roma (RM)
 Tel. +39 06 49921
 Fax +39 06 49922
 E-mail: info@italfer.it