
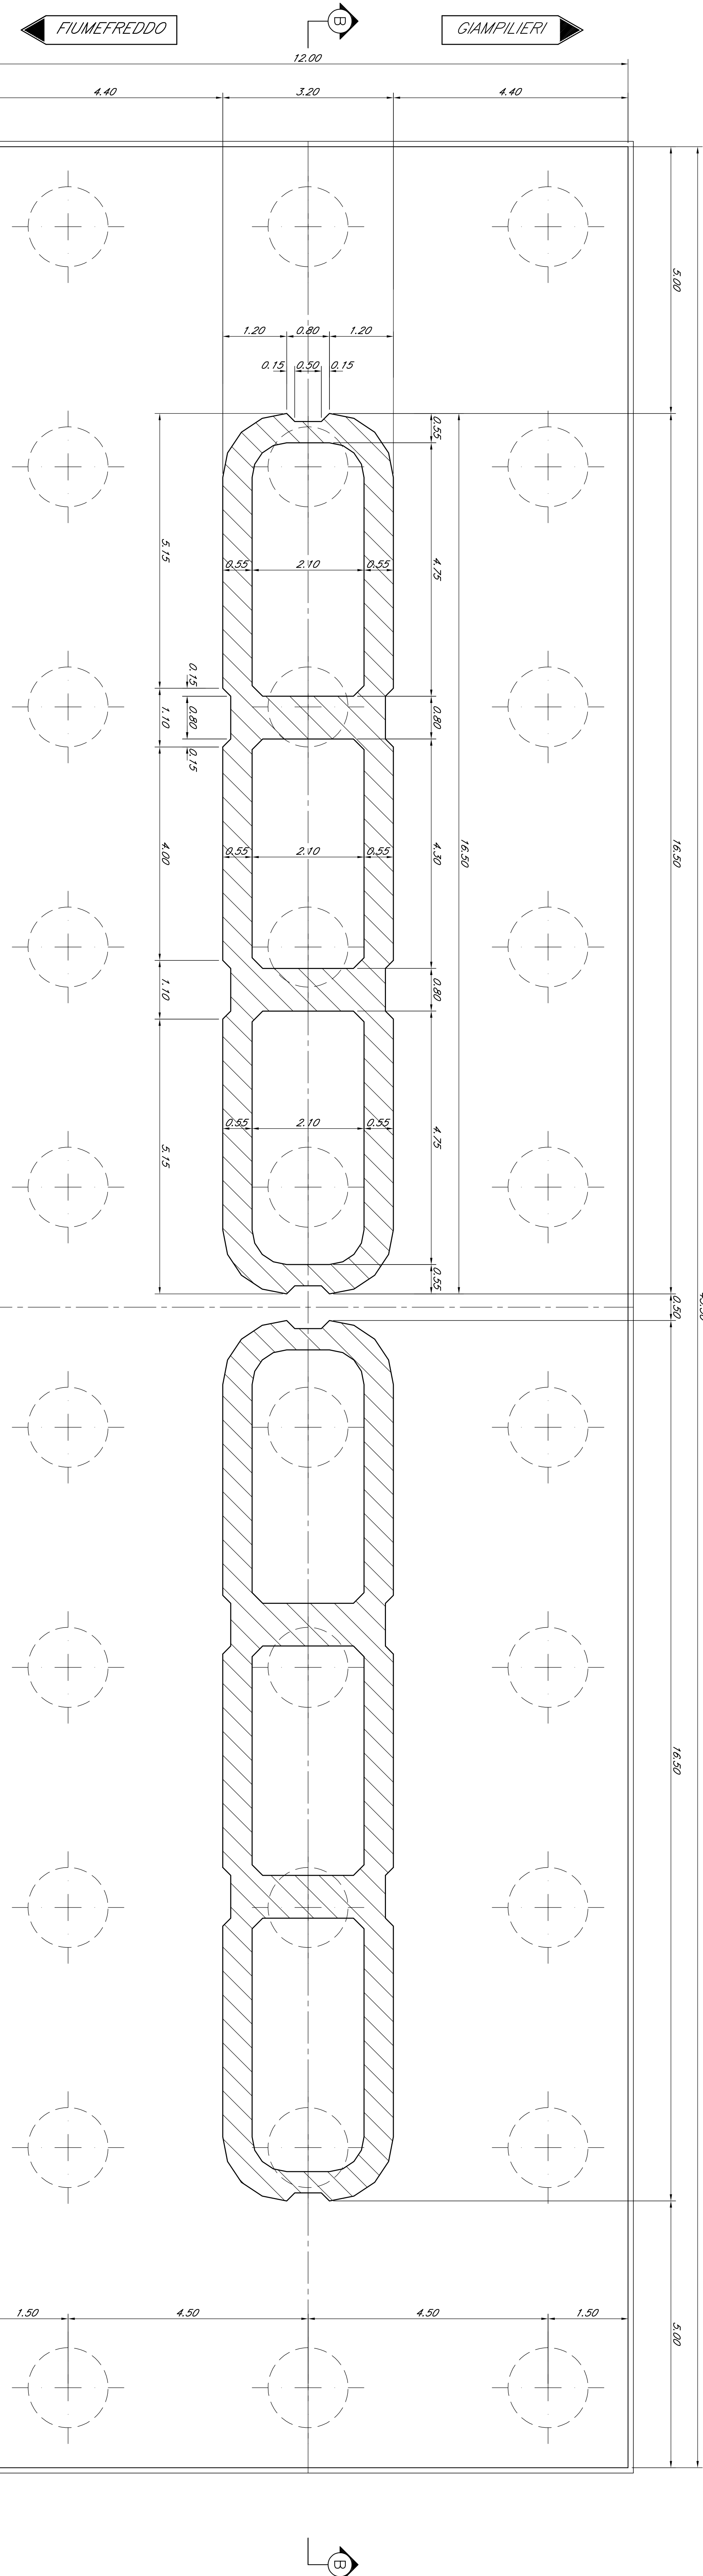


SEZIONE TRASVERSALE B-B
Scala 1:50

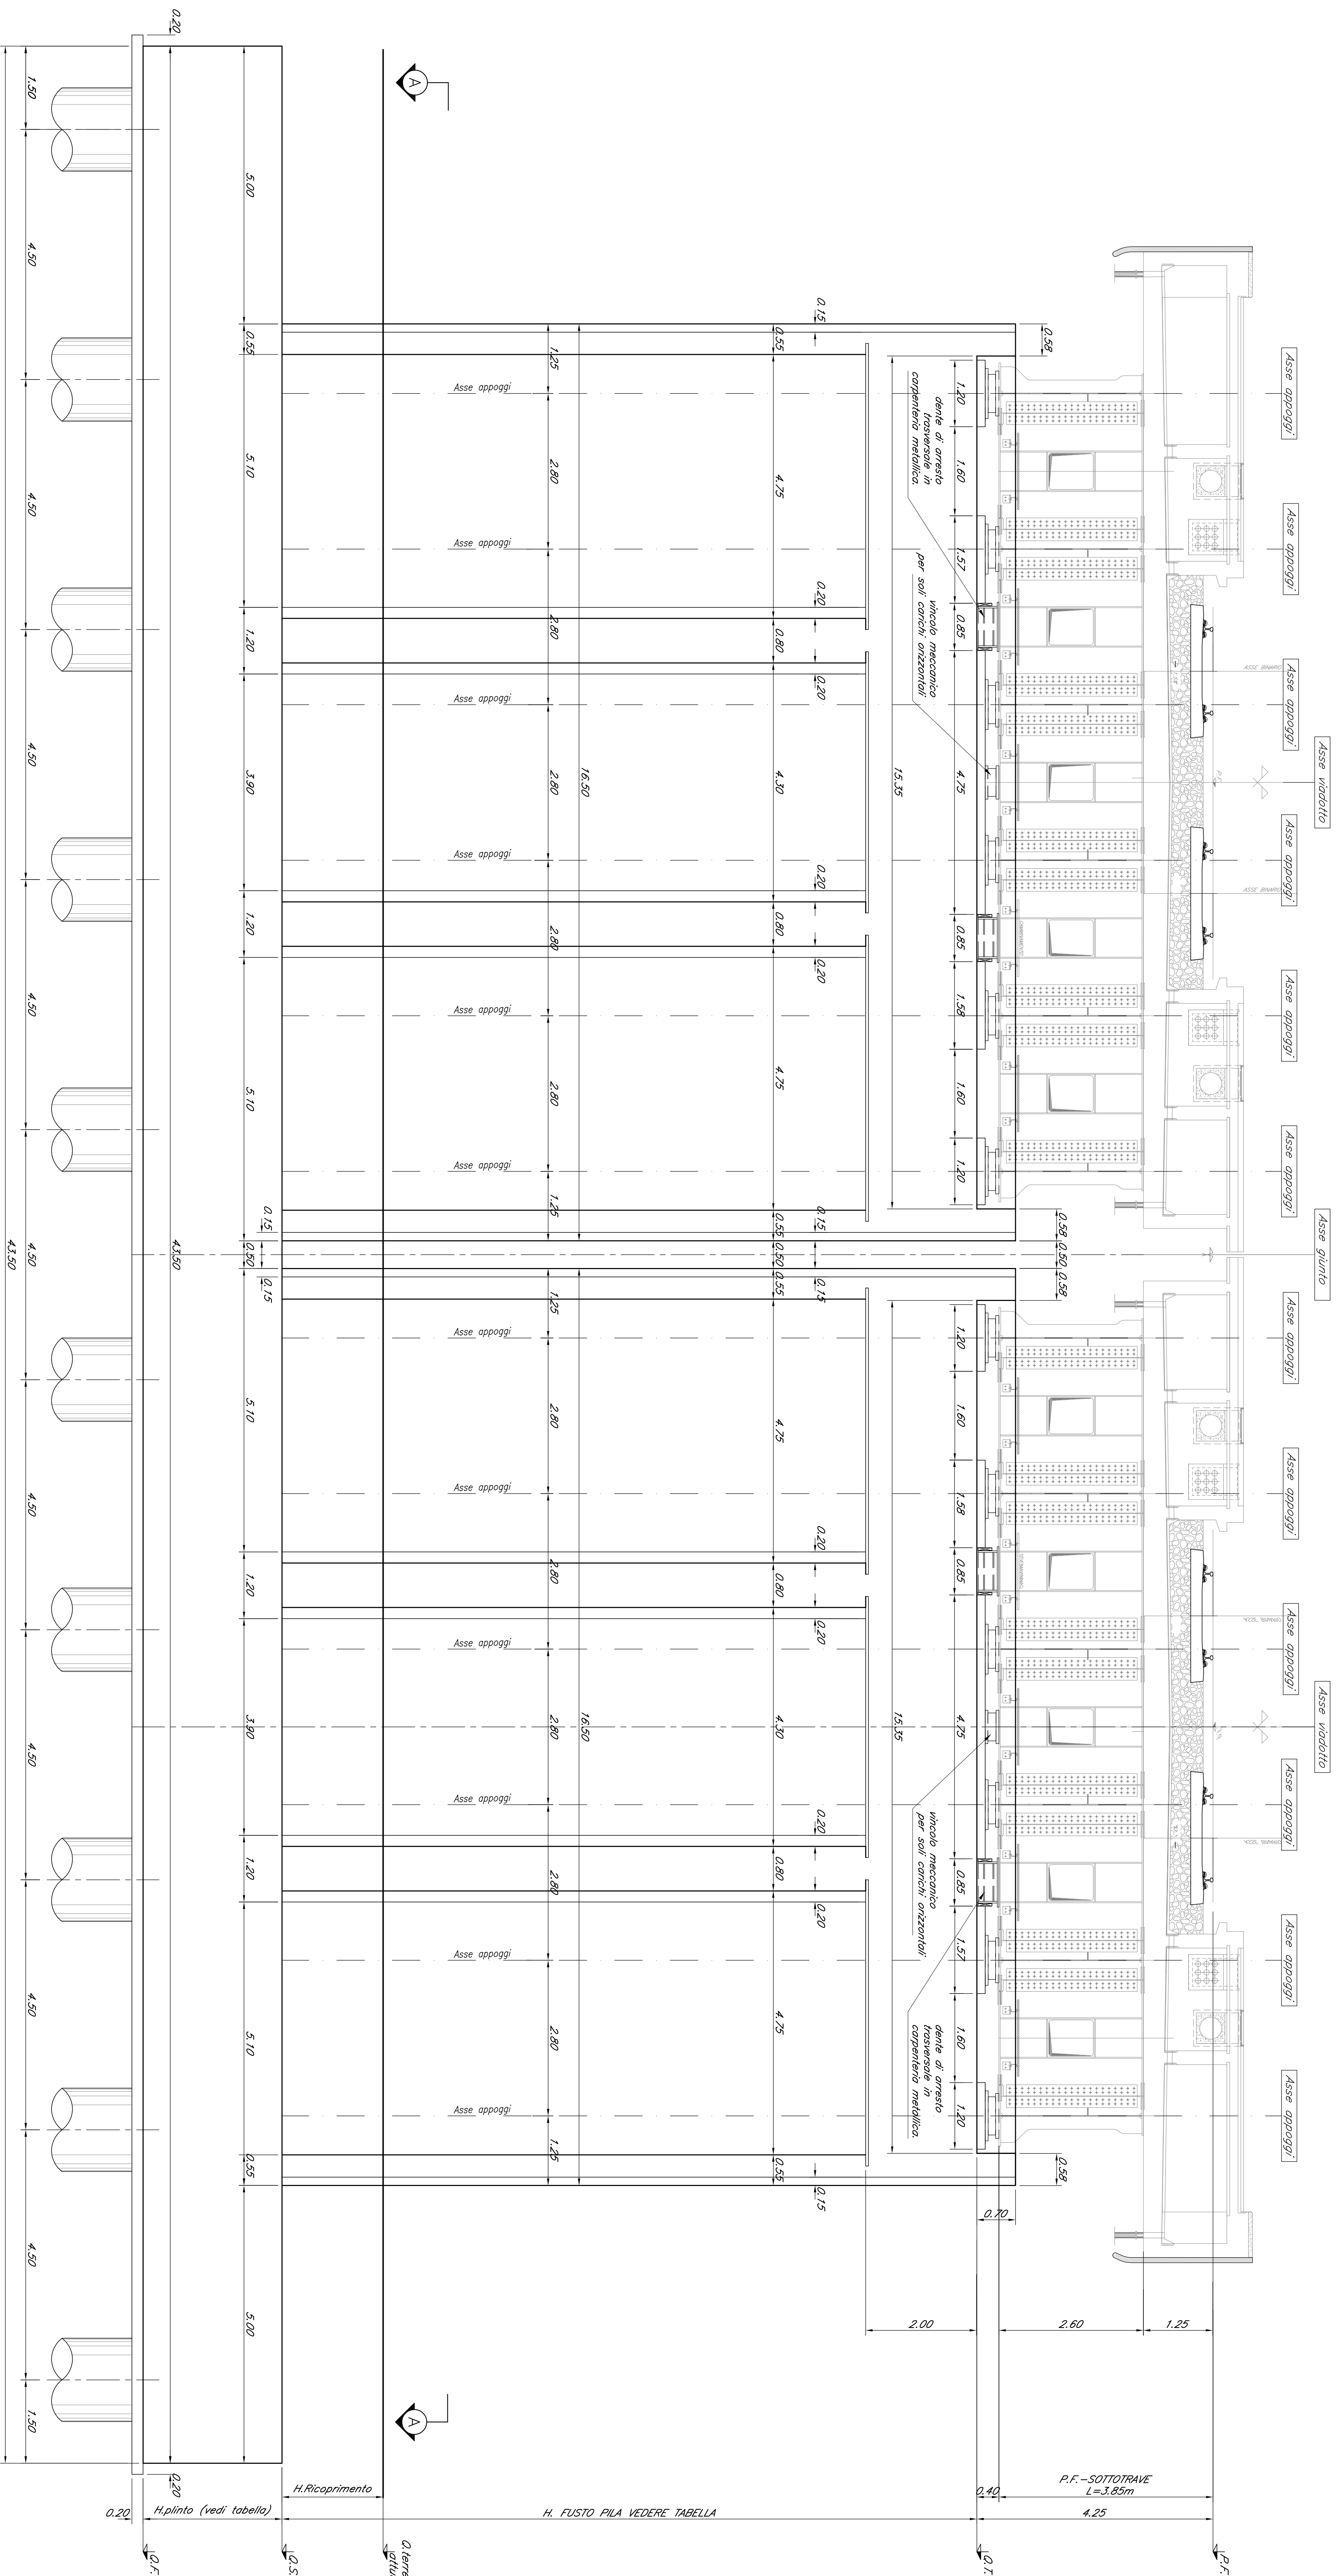


SEZIONE A-A
Scala 1:50


TABELLA PILE (m)

PILE	1	6	7
P.F.	+46.47	+46.73	+46.77
Q.T.	+42.22	+42.48	+42.52
Q.S.	+28.72	+29.98	+30.02
Q.F.	+26.22	+27.48	+27.52
H Fusto Pilo	13.5	12.5	12.5
Q terreno	+30.5	+31.8	+31.6
H ricoprimento	1.8	1.8	1.6

Nota: questo tipo di pila può essere adottata e sostituita con altre soluzioni a seconda delle esigenze e delle caratteristiche del terreno.

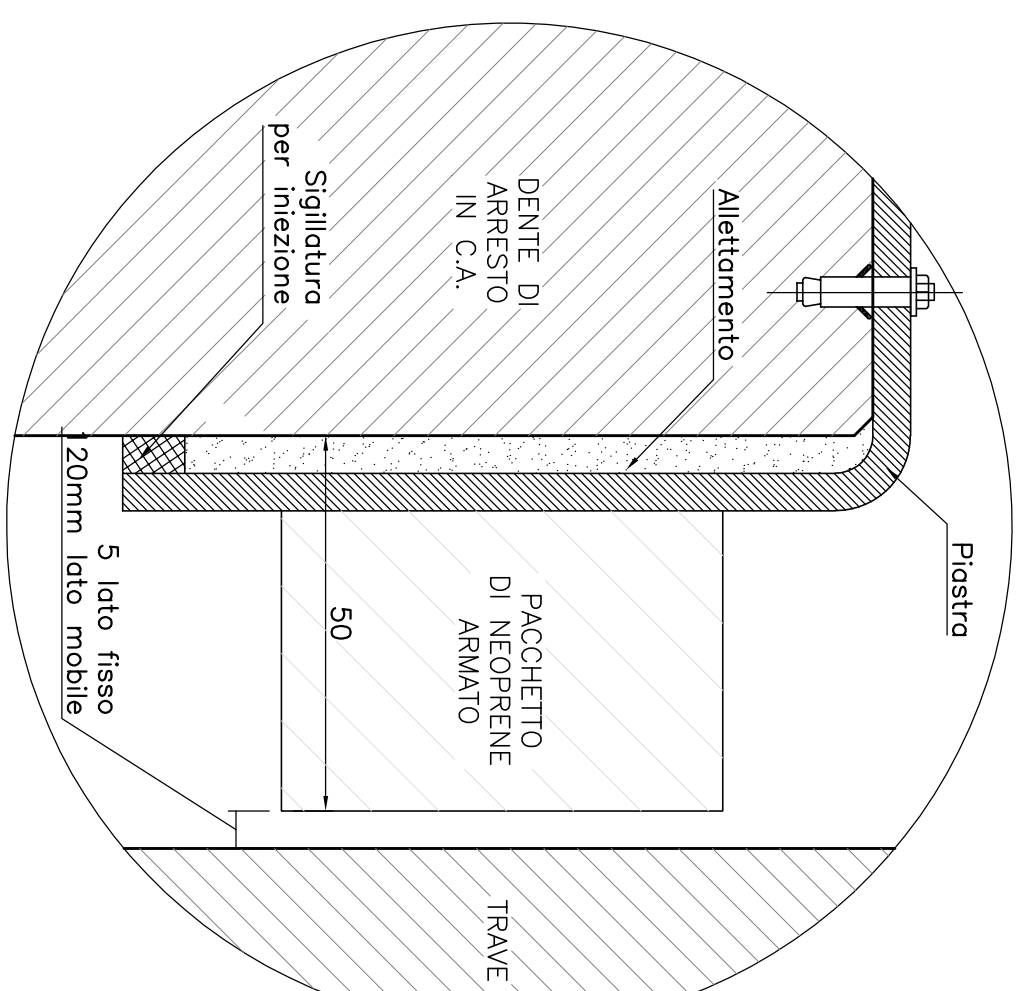


DETTAGLIO RITEGNO LONGITUDINALE

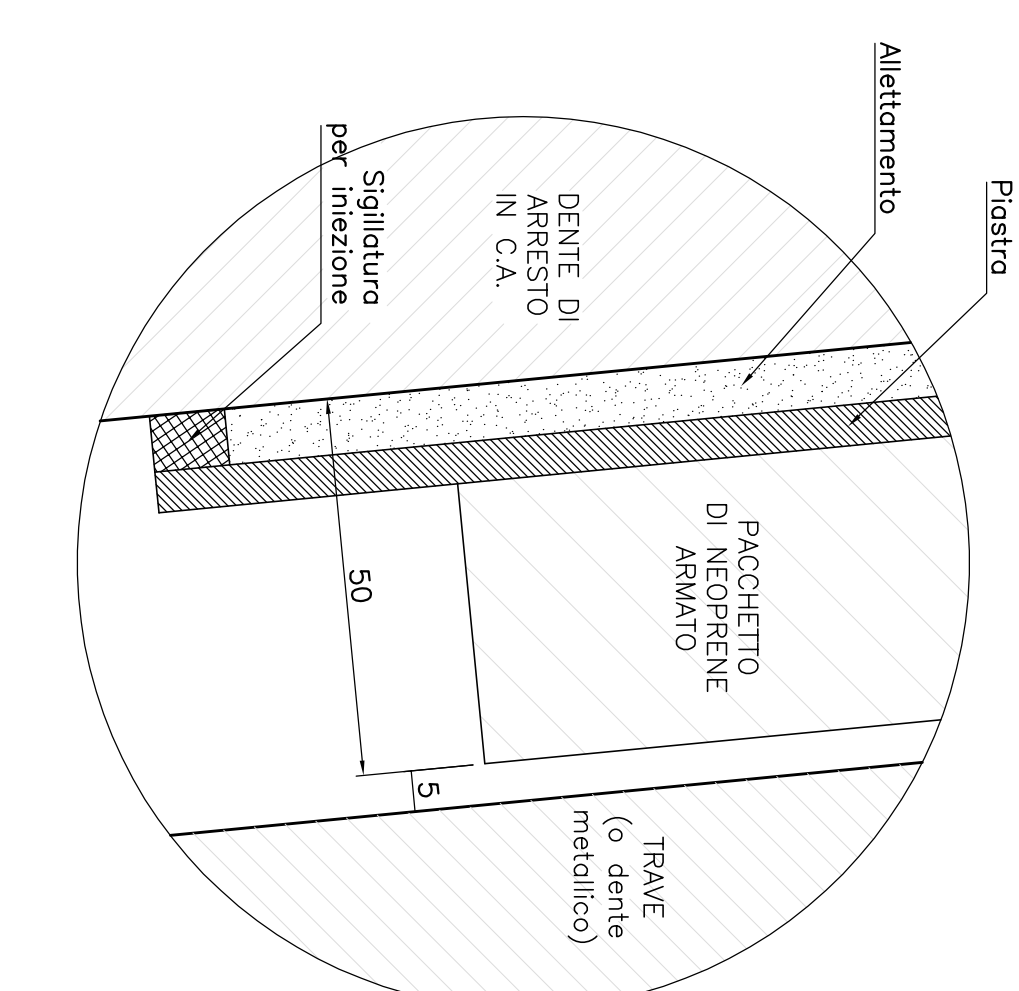

DETTAGLIO RITEGNO TRASVERSALE

CONTIENUTE:

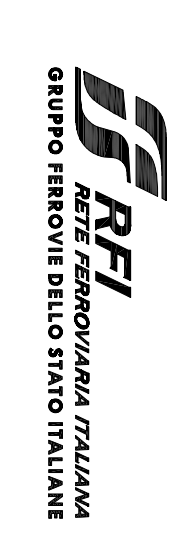

PROGETTISTE:
DIRETTRICE FERROVIARIA MESSINA - CATANIA - PALERMO
U.O. OPERE CIVILI E GESTIONE DELLE VARIANTI
PROGETTO DEFINITIVO

BADOPPIO DELLA TRAIATA GIAMPILIERI - FUMEFREDDO
Lotto 2: Toormina (e) - Giampileri (e)
V105 - VIADOTTO FUMARA DIAGRO
Compimento Pila P1-P6-P7 - IV. 1 di 3

COMMESSA	LOTTO FASE ENTE	TIPO DOC	OSERVISORIANA	PROG. REV.
RS225	02	09	BB	M105005
001	001	001	001	001

Rev.	Descrizione	Redatto	Verificato	Data	Prodotto	Data	Autografo	Data
A	Emissione Esecutiva	STICO		02/08/2018		02/08/2018		

ITAFERR S.p.A.
Via Cava di Ferro 100 - 95018 Badolza (CT)
Tel. 095 410111 - Fax 095 410112
www.itaferr.it