


TABELLA PILE (m)

PILE	1	6	7
P.F.	+46.47	+46.73	+46.77
Q.T.	+42.22	+42.48	+42.52
Q.S.	+28.12	+28.08	+30.02
Q.T.	+26.22	+27.48	+27.52
H Fusto Pila	13.5	12.5	12.5
Altimento	+30.5	+31.8	+31.6
Accostamento	1.8	1.8	1.6

Pianta H-H
Scala 1:50

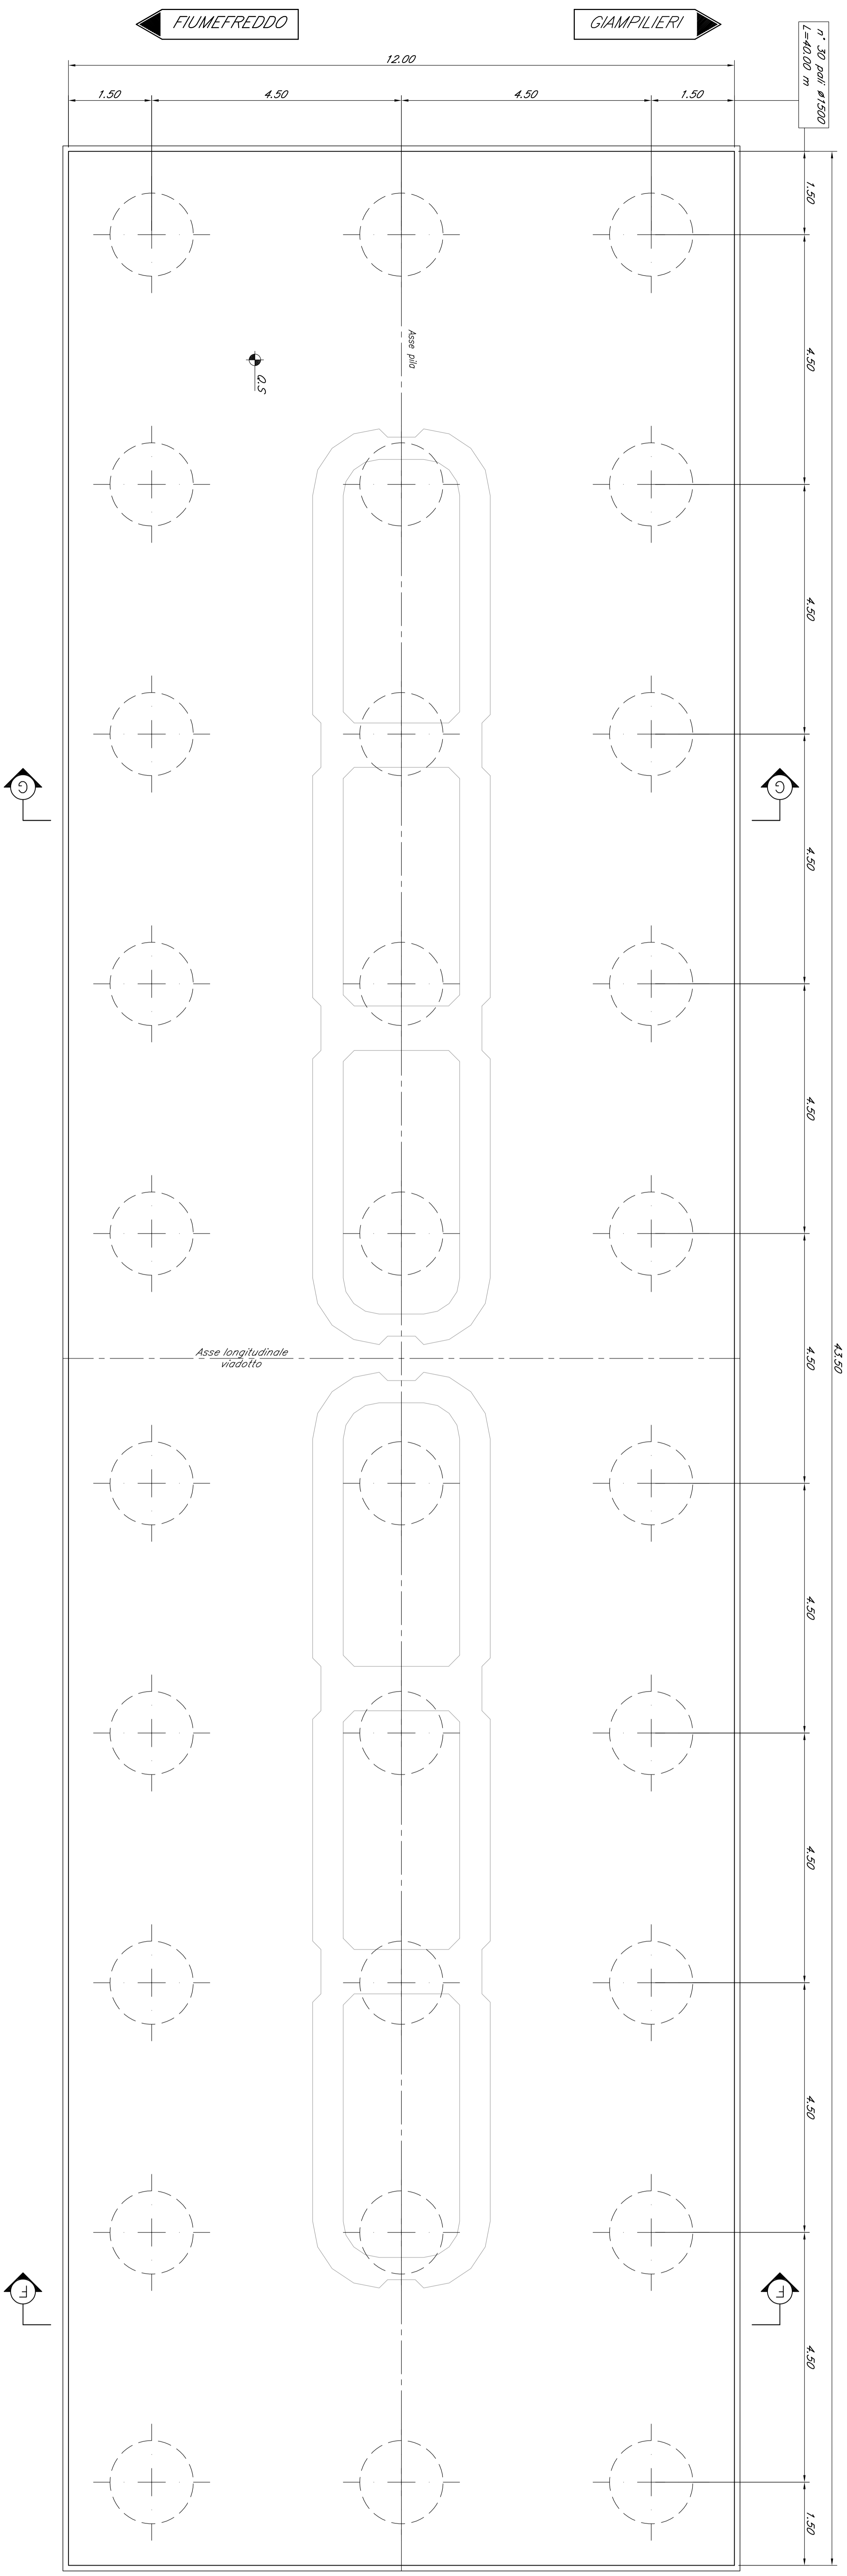

COMITENTE:
IRPI
Istituto Nazionale per lo Studio e la Gestione delle Ferrovie Italiane

PROGETTAZIONE:
ITALFERRA
GRUPPO FERROVIARIO ITALIANO

DIRETTRICE FERROVIARIA MESSINA - CATANIA - PALERMO
U.O. OPERE CIVILI E GESTIONE DELLE VARIANTI

PROGETTO DEFINITIVO

RADDOPPIO DELLA TRATTA GIAMPILIERI - FIUMEFREDDO
Lotto 2: Fornitura (e) - Giampileri (e)

V105 - VIADOTTO FIUMARA D'AGRO
Corrente pile P1-P6-P7 Tav. 3/3

SCALA: 1:50

COMMESSA LOTTO FASE ENTE TIPO DOC. ORIGINARIA MOD. REV.
RIS2S 02 09 08 V10505 001 A

Rev.	Descrizione	Redatto	Data	Verificato	Data	Prodotto	Data	Autografo	Data
A	Emissione Esecutivo	ISTICO	08/08/2018						

ITALFERRA S.p.A.
U.O. Opere Civili e Gestione delle Varianti
Via S. Agata Nuovo 100
00144 Roma (RM) - Tel. 06/498111
E-mail: info@italferra.it

15/05