




SEZIONE TRASVERSALE B-B
Scala 1:50

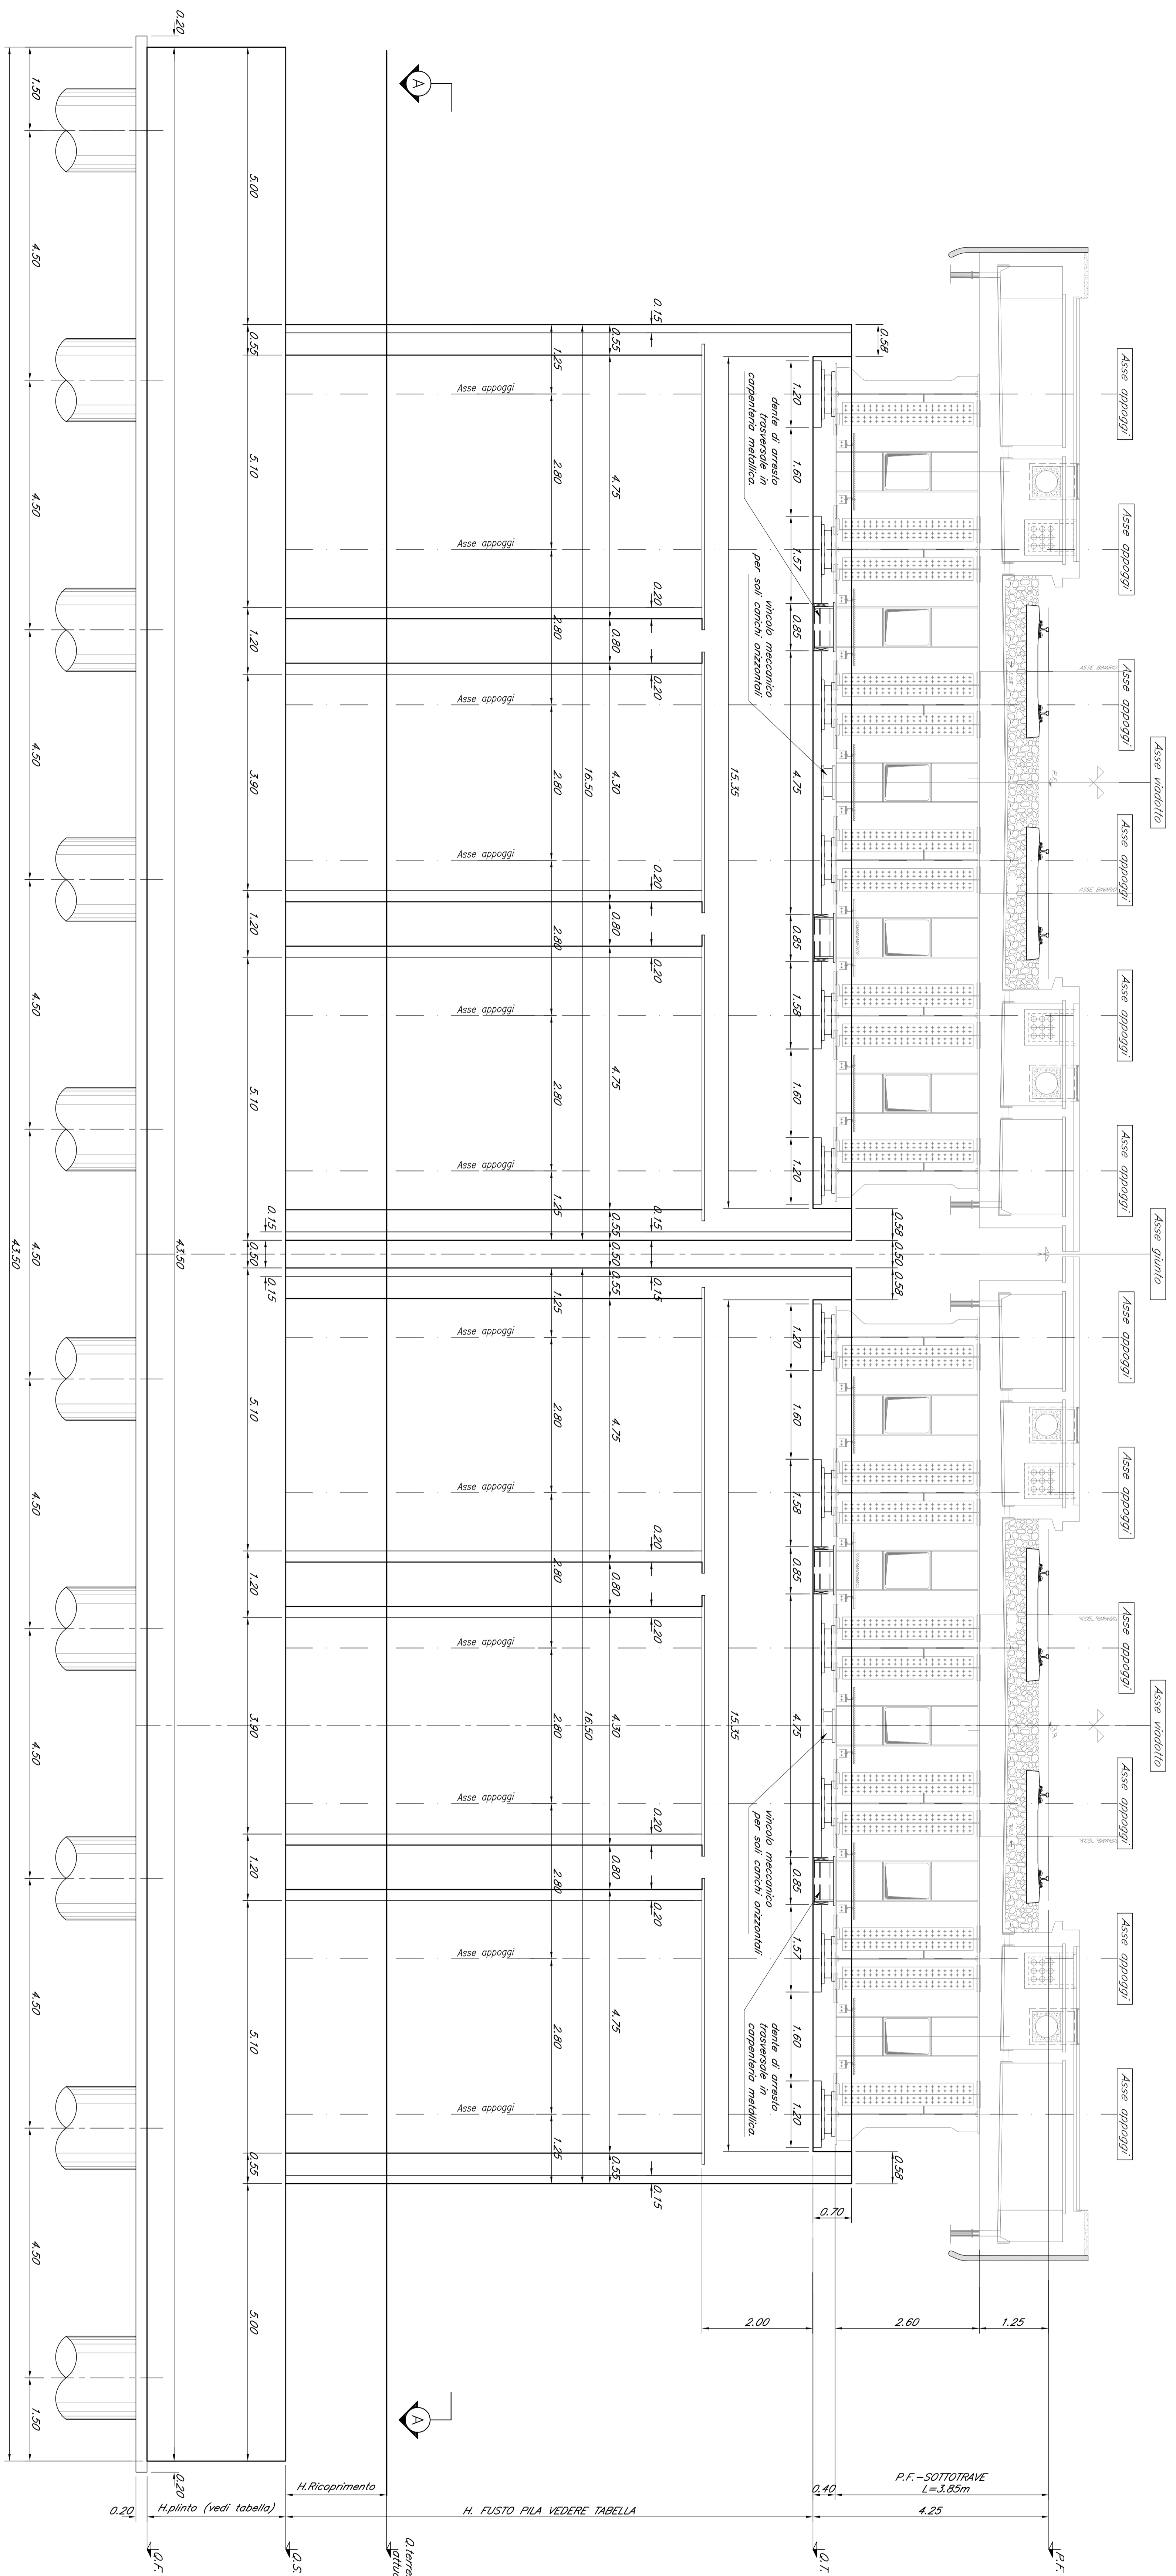


SEZIONE A-A
Scala 1:50

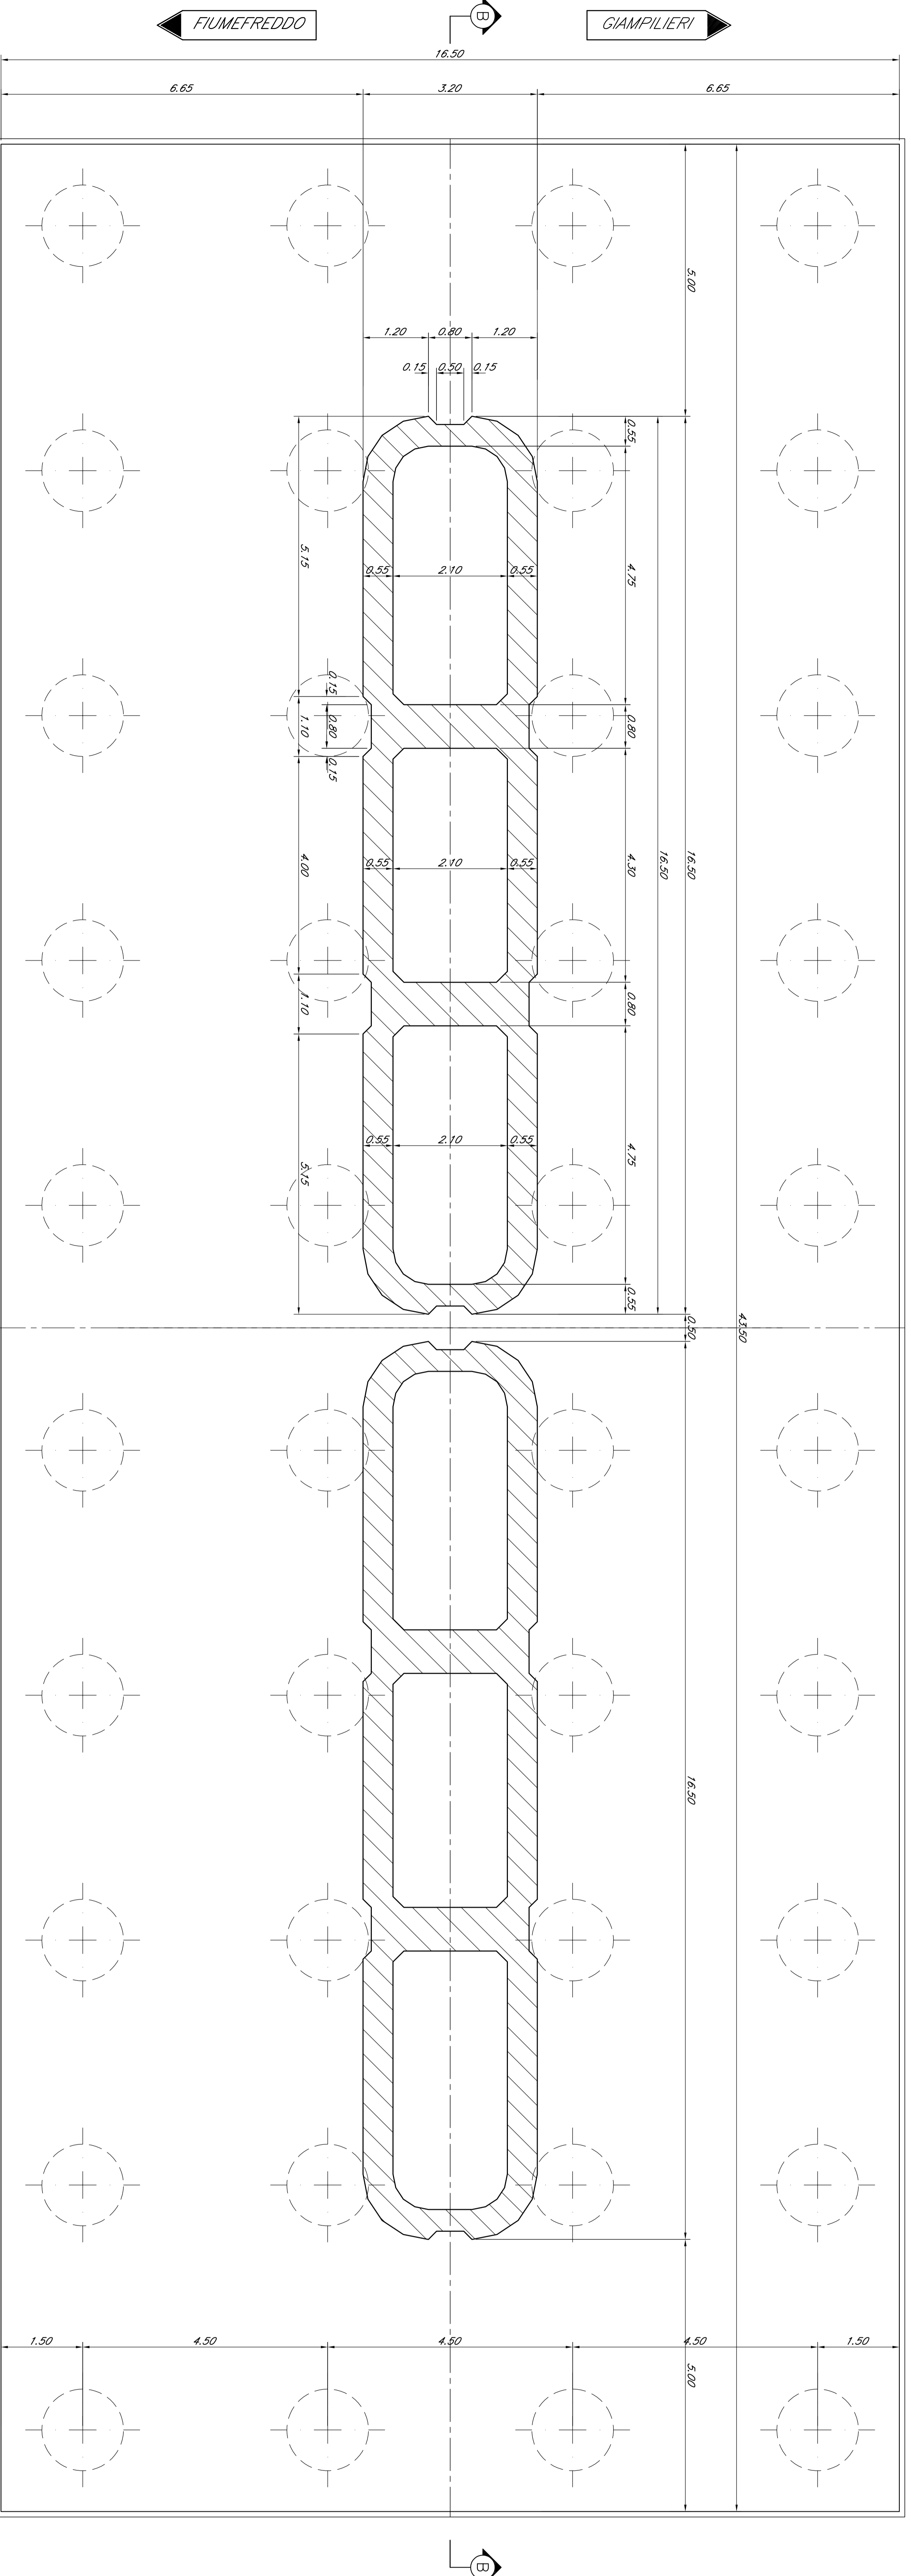

DETTAGLIO
RITEGNO TRASVERSALE

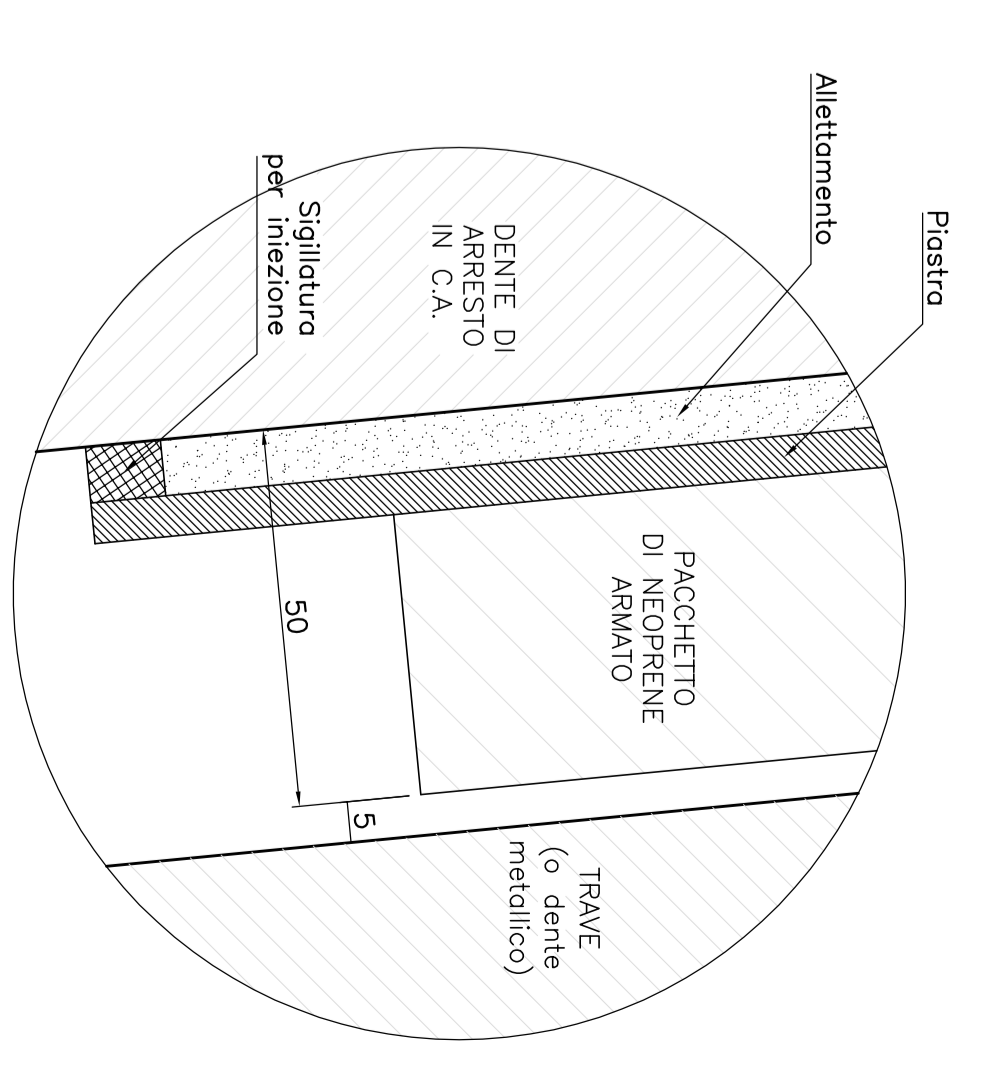

DETTAGLIO
RITEGNO LONGITUDINALE

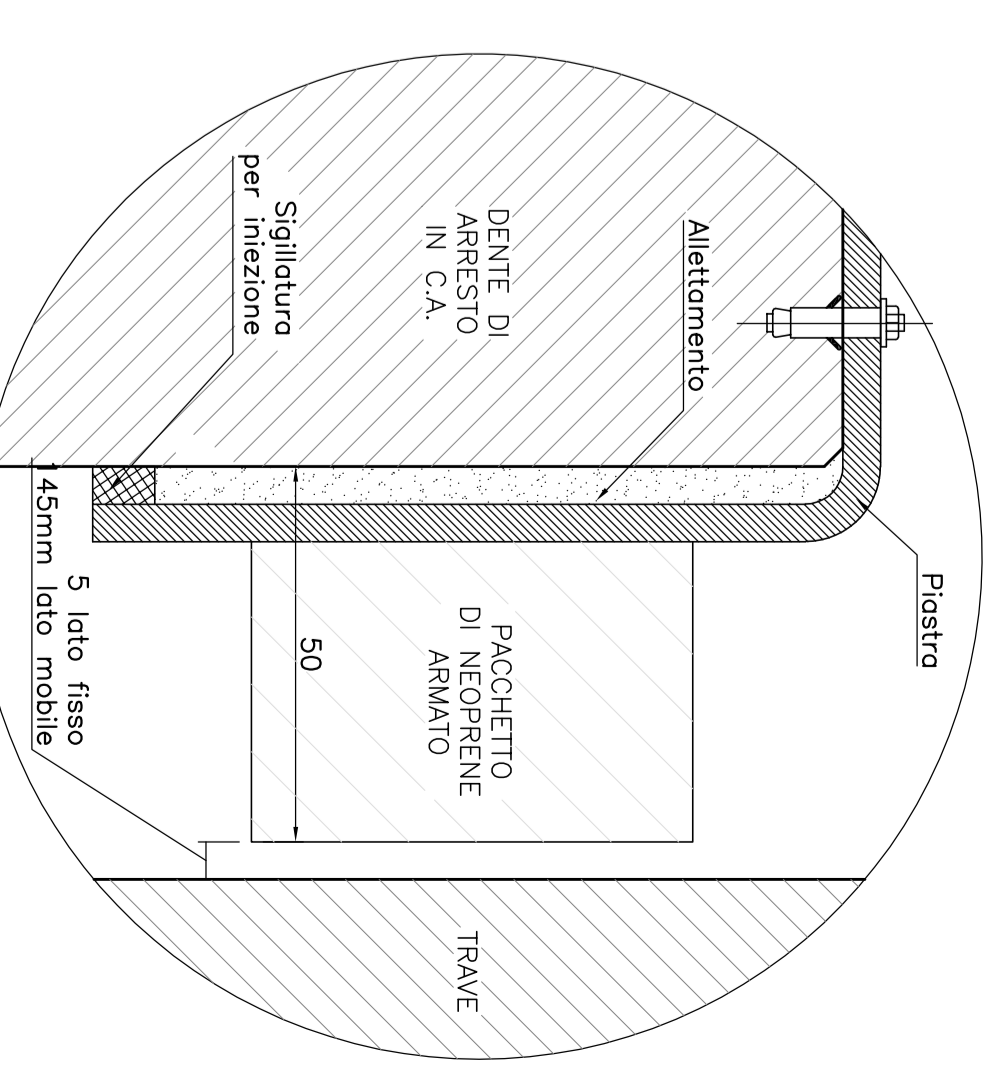

Nota: i valori dei tempi sono indicati a richiesta verificata con i risultati effettivi degli apparecchi di appoggio.

TABELLA PILE (m)				
PILE	2	5		
P.C.	+46.51	+46.69		
O.T.	+42.76	+42.44		
O.S.	+27.76	+28.94		
O.T.	+24.76	+25.94		
H. Fusto Pile	14.5	13.5		
Altiremo	+29.7	+30.5		
Arcoamento	2	1.6		

COMITENTE: **IRPI** INFRASTRUTTURE FERROVIARIE ITALIANE

PROGETTISTA: **ITALFERR** GRUPPO FERROVIARIO ITALIANO

DIRETTRICE FERROVIARIA MESSINA - CATANIA - PALERMO
U.O. OPERE CIVILI E GESTIONE DELLE VARIANTI
PROGETTO DEFINITIVO

RADDOPPIO DELLA TRATTA GIAMPILIERI - FIUMEFREDDO
Lotto 2: Taormina (e) - Giampileri (e)

V05 - VIADOTTO FIUMARA DAGRO
Corrente Pile P2-P5 - lot. 1 di 3

SCALA: 1:50

COMMESSA: LOTTO FASE ENTE: TIPO DOC: OPERAZIONE: PROGR. REV.

Rev.	Descrizione	Redatto	Verificato	Data	Persono	Data
A	Emissione Esecutivo	02	09	08		
B		02	09	08		
B8		02	09	08		
V10		02	09	08		
V10505		02	09	08		
004		02	09	08		

ITALFERR S.p.A.
U.O. Opere Civili e Gestione delle Varianti
Dist. Via Angelo Tommasi, 15
00144 Roma, Italia
Tel. +39 06 574911
Fax +39 06 574912