




SEZIONE TRASVERSALE B-B  
Scala 1:50

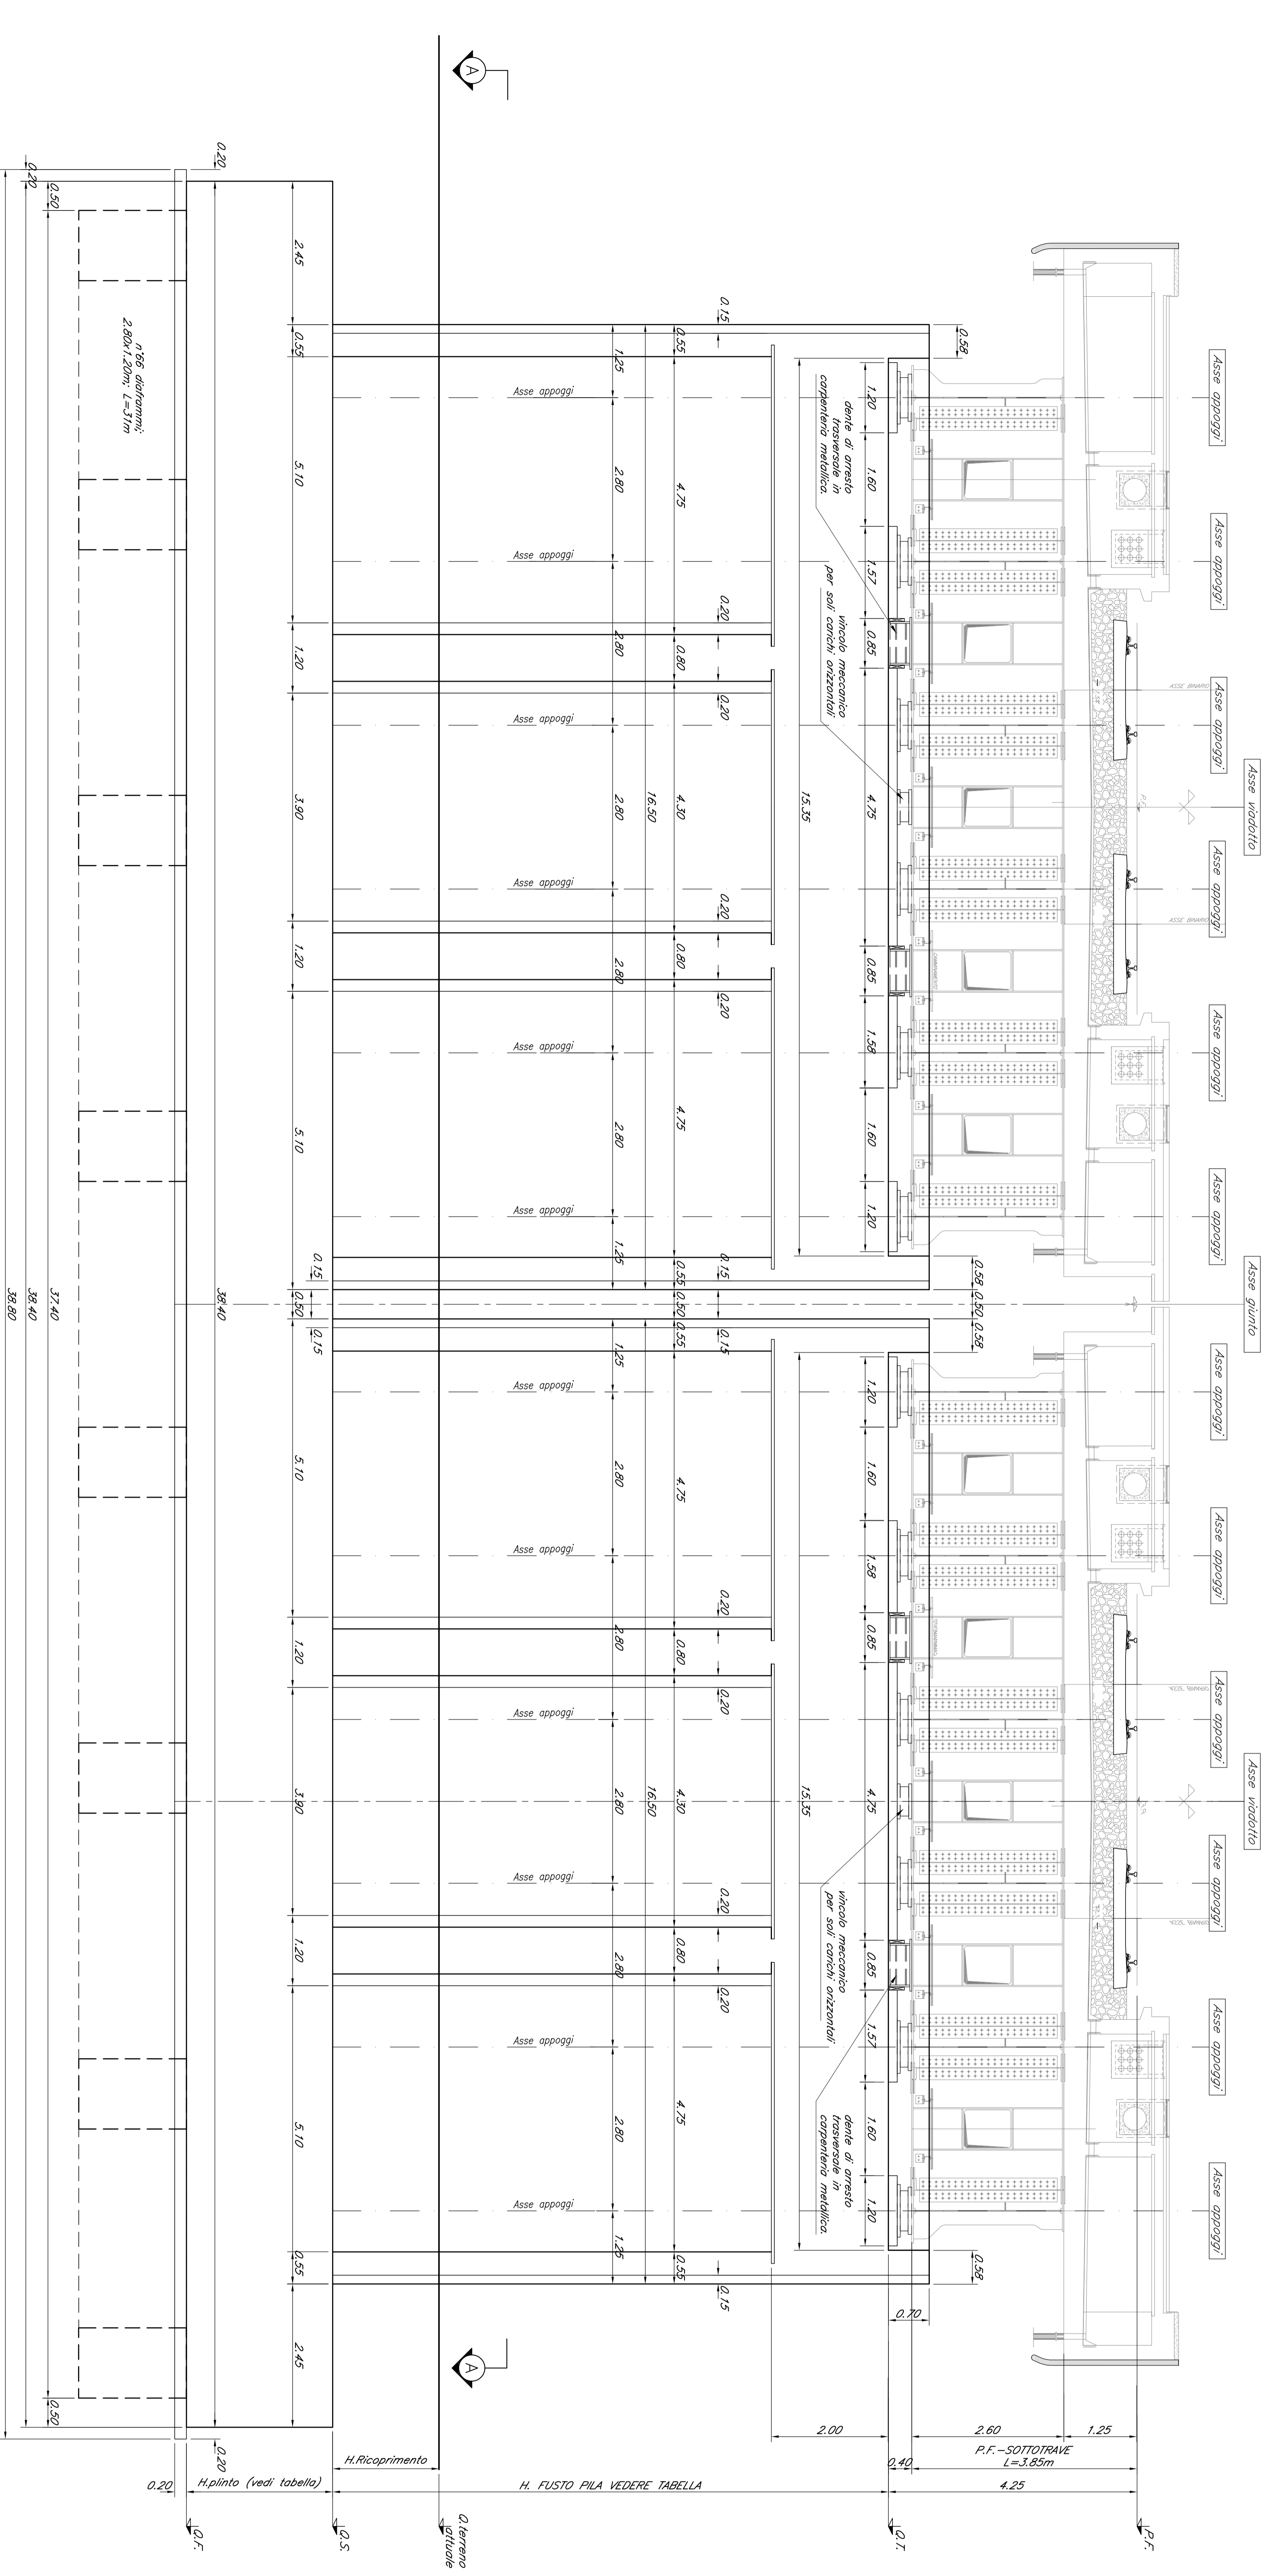


SEZIONE A-A  
Scala 1:50

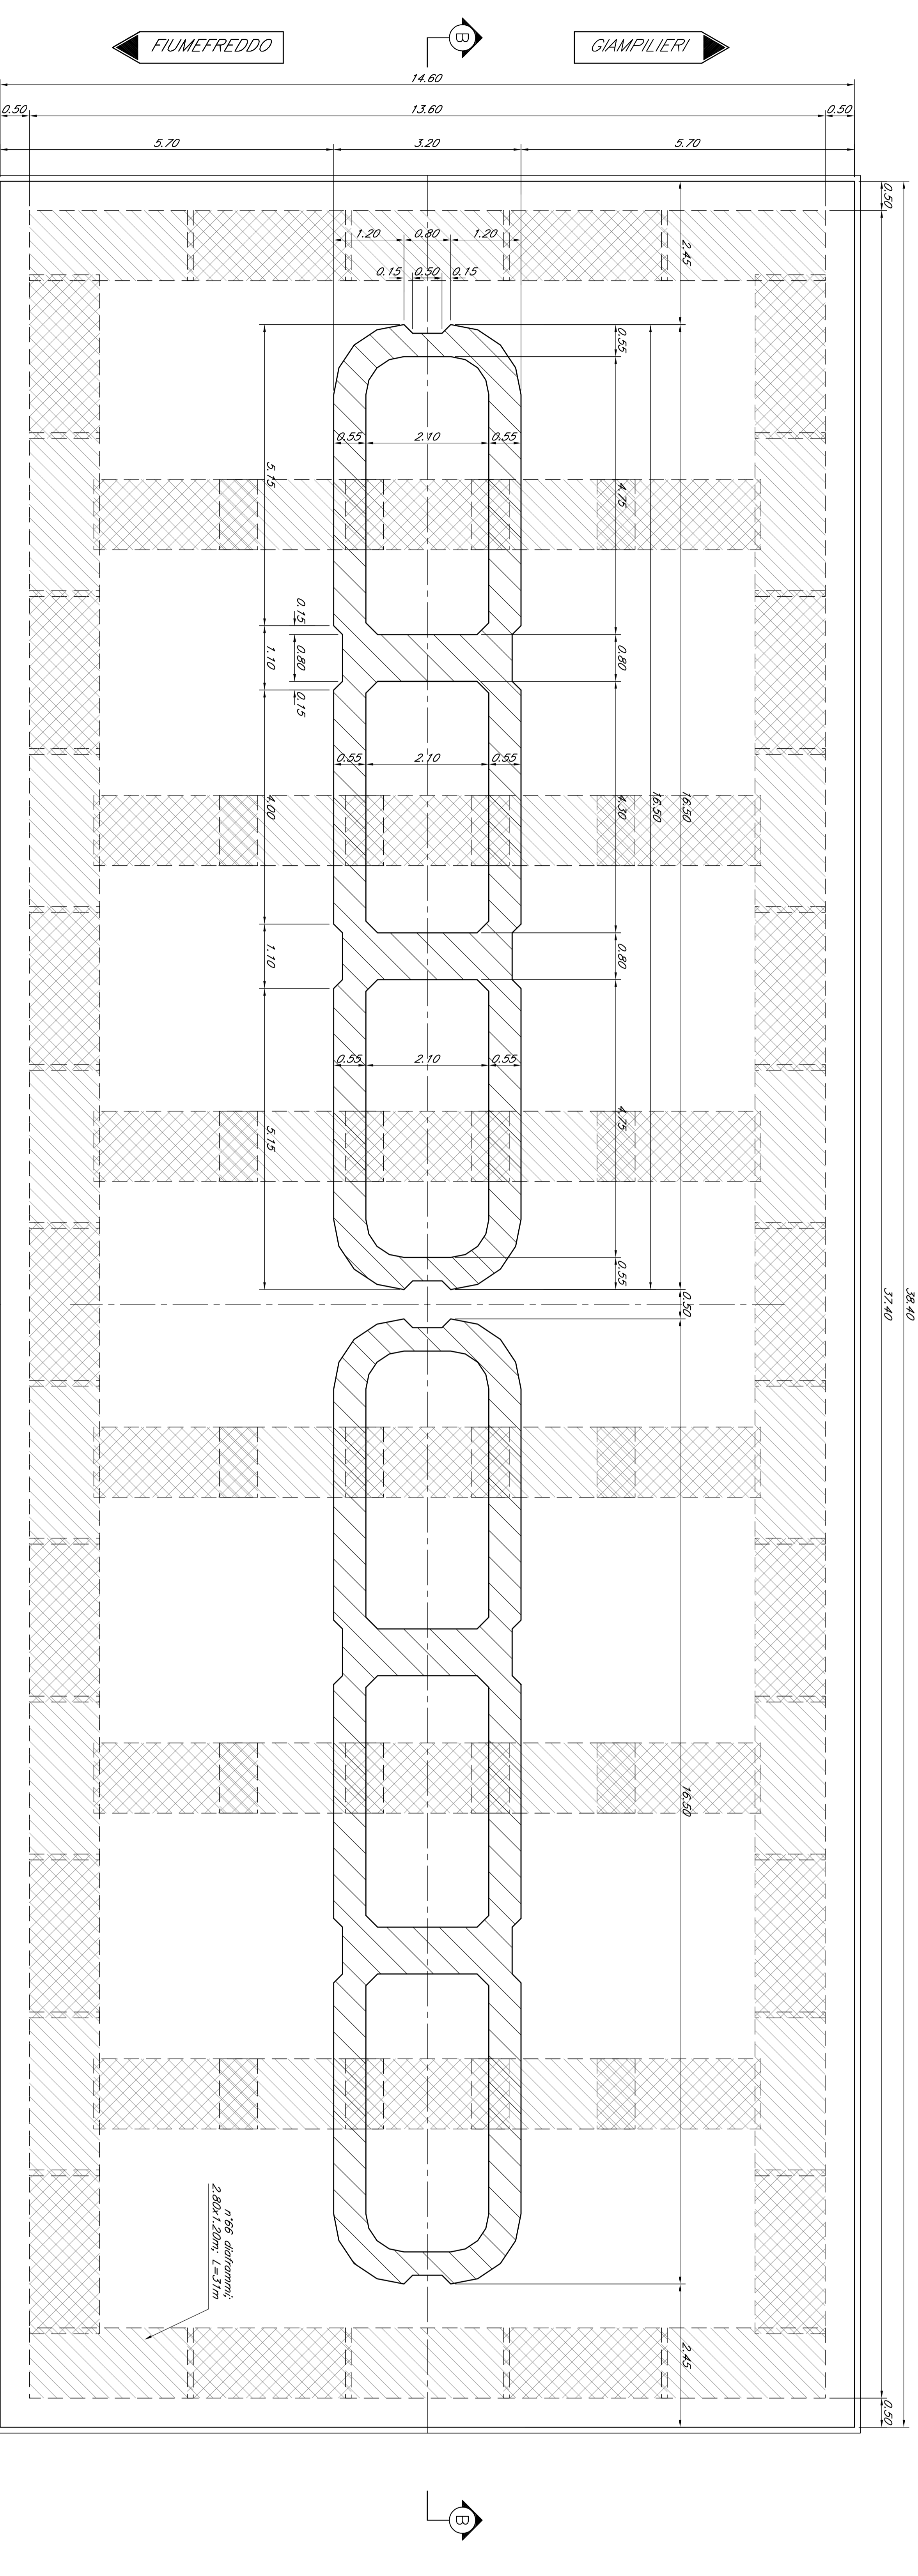

DETTAGLIO  
RITEGNO TRASVERSALE

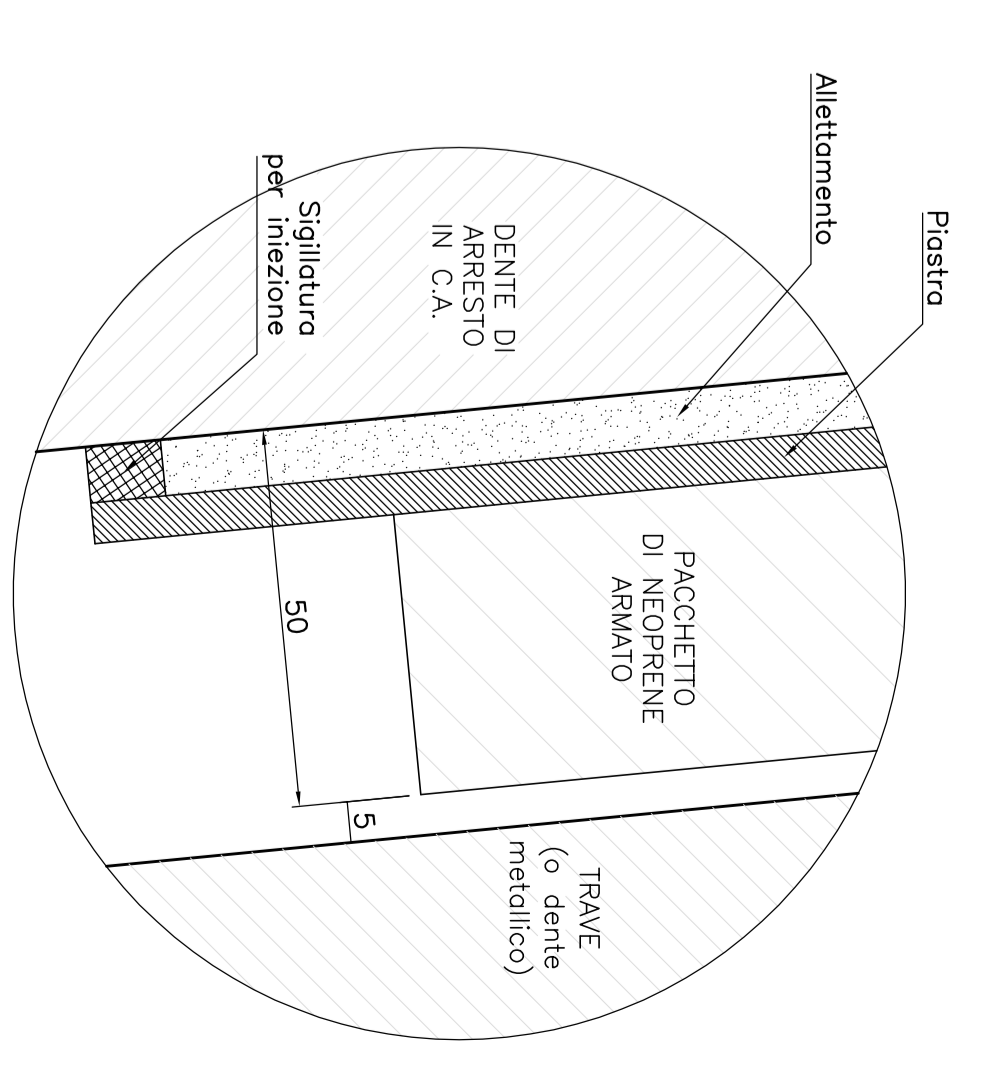


DETTAGLIO  
RITEGNO LONGITUDINALE

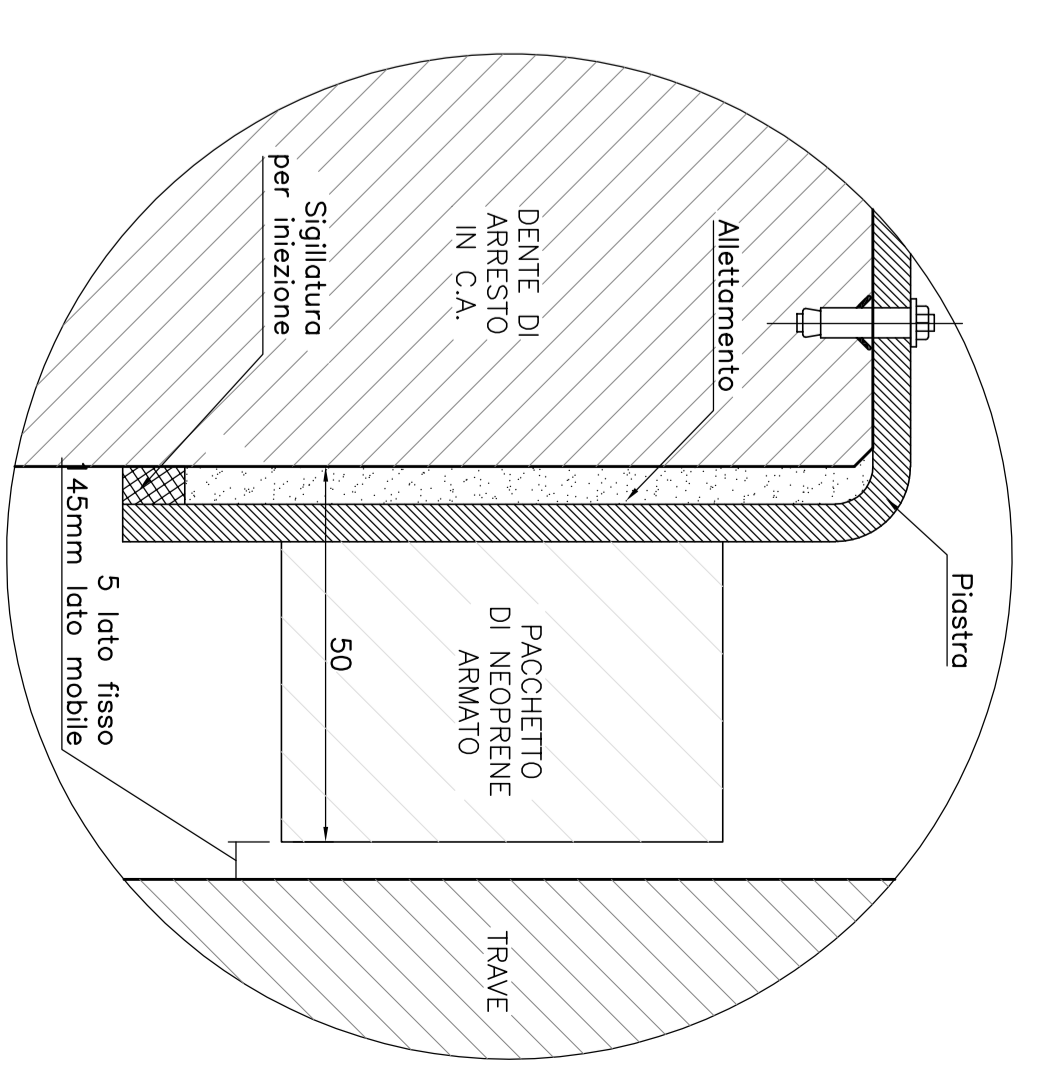

\*Nota: i dati per le pile sono relativi a condizioni di appoggio verificata con l'ultimo ordinio degli appalti.

PILE	3	4
P.F.	+46,57	+46,63
O.T.	+42,32	+42,38
O.S.	+34,82	+34,88
O.F.	+21,82	+21,88
H Fusto Pila	+17,5	+17,5
Altezza	+35,8	+35,4
Interramento	2	1,5

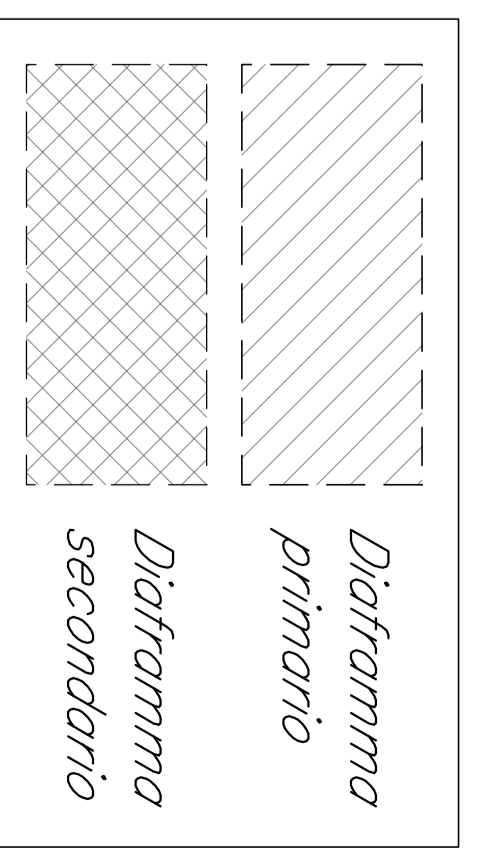

COMMITTEE:



PROGETTIZIONE:  
**ITALFERRA**  
GRUPPO FERROVIARIO ITALIANO  
DIRETTRICE FERROVIARIA MESSINA - CATANIA - PALERMO  
U.O. OPERE CIVILI E GESTIONE DELLE VARIANTI  
PROGETTO DEFINITIVO

RADDOPPIO DELLA TRATTA GIAMPILLIERI - FIUMEFREDDO  
Lotto 2: Taormina (e) - Giampilleri (e)

V105 - VIADOTTO FIUMARA D'AGRO  
Corrente Pile P3-P4 - lot. 1 di 3

SCALA: 1:50

COMMESSA	LOTTO FASE ENTE TIPO DOC. OPERAZIONE	PROGR.	REV.
RS2S	02	09	BB
Verificato	007	A	

Rev.	Descrizione	Redatto	Verificato	Data	Persono	Data
A	Emissione Esecutiva	ISTICO	018			

ITALFERRA S.p.A.  
U.O. Opere Civili e Gestione delle Varianti  
Via S. Maria Maddalena, 15 - 00144 Roma (RM)  
Tel. 06-513701 - Fax 06-513702