


TABELLA PILE (m)

PILE	3	4
P.F.	+46.57	+46.63
Q.T.	+42.32	+42.38
Q.S.	+24.82	+24.88
Q.F.	+21.82	+21.88
H Fusto Pila	+17.5	+17.5
Q.terreno	+26.8	+26.4
Intaccamento	2	1.5

Pianta Superiore D-D
Scala 1:50

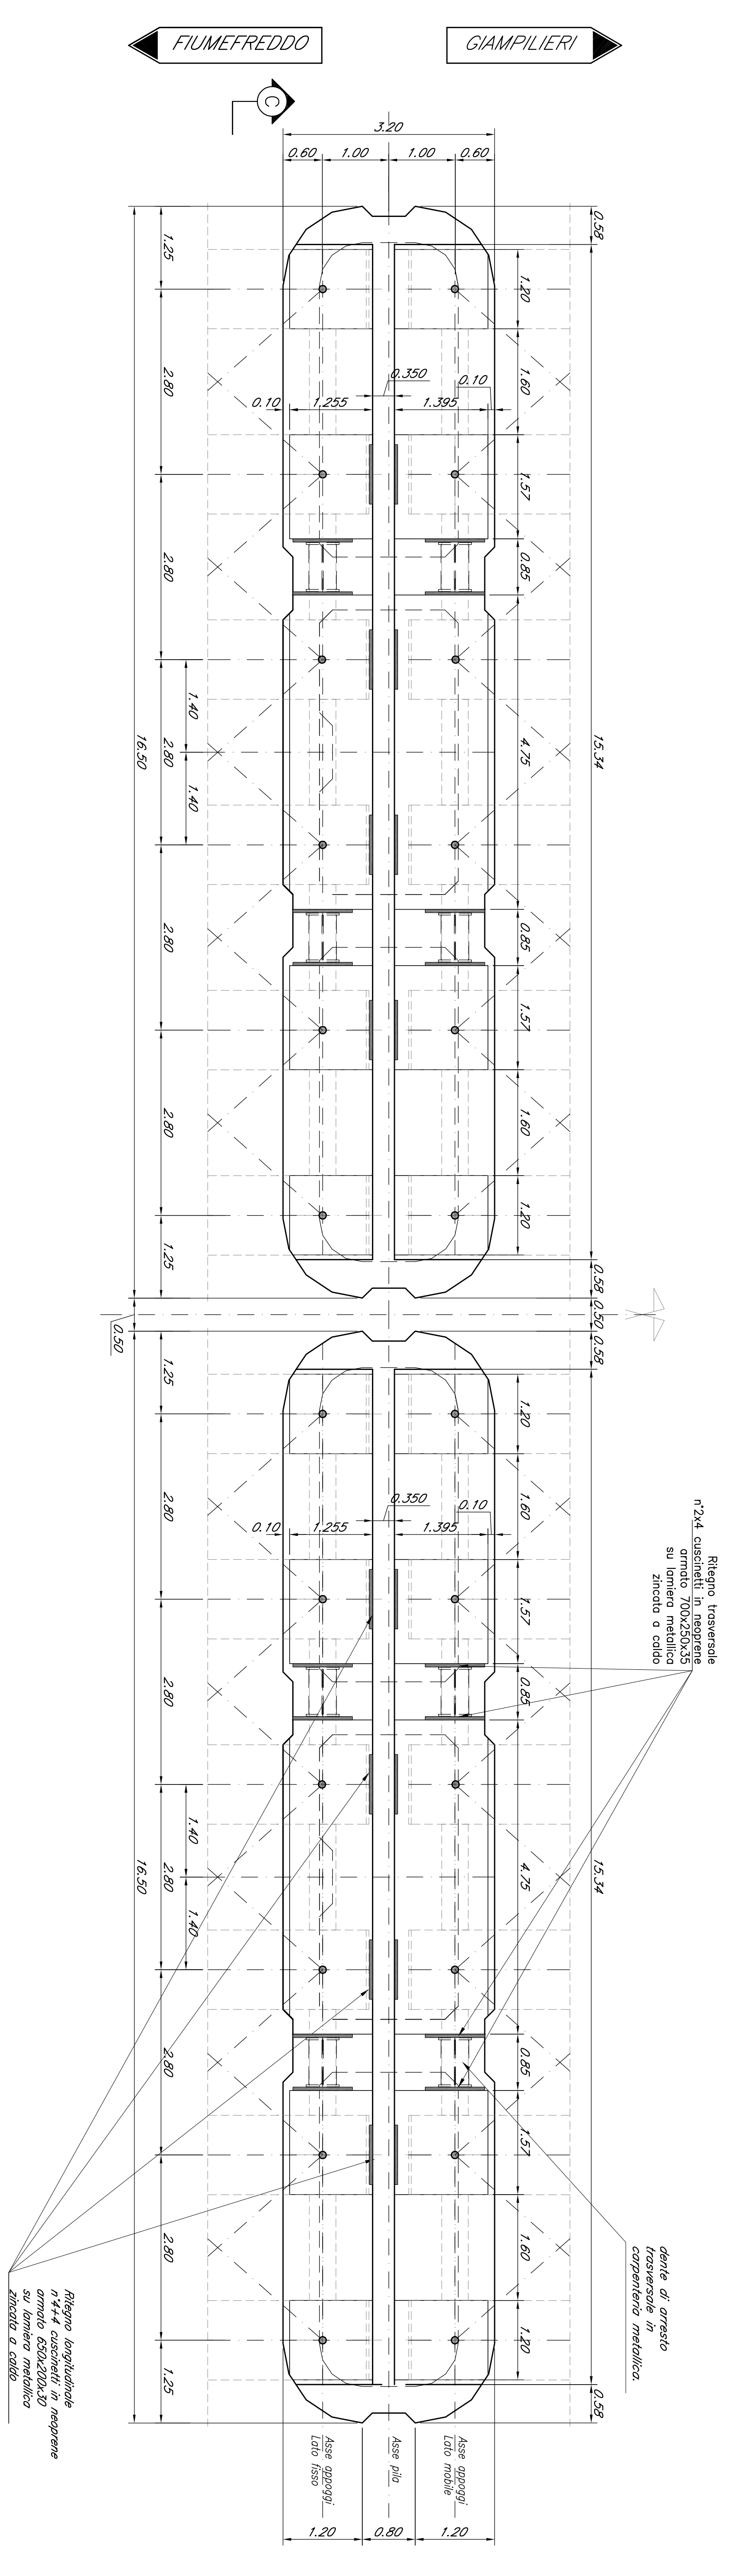

COMITTEE:

PROGETTONE:

ITALFER
GRUPPO FERROVIARIO ITALIANO
GRUPPO FERROVIE DELLO STATO ITALIANO

ITALFER
GRUPPO FERROVIARIO ITALIANO
GRUPPO FERROVIE DELLO STATO ITALIANO

DIRETTRICE FERROVIARIA MESSINA - CATANIA - PALERMO
U.O. OPERE CIVILI E GESTIONE DELLE VARIANTI
PROGETTO DEFINITIVO

RADDOPPIO DELLA TRATTA GIAMPILIERI - FIUMEFREDDO
Lotto 2: Taormina (e) - Giampileri (e)

V105 - VIADOTTO FIUMARA D'AGRO
Corrente Pile P3-P4 - lot. 2 di 3

COMMESSA LOTTO FASE ENTE TIPO DOC. OPERAZIONE PROGR. REV.

RS2S 02 09 08 V10505 008 A

Scale: 1:50

1910