

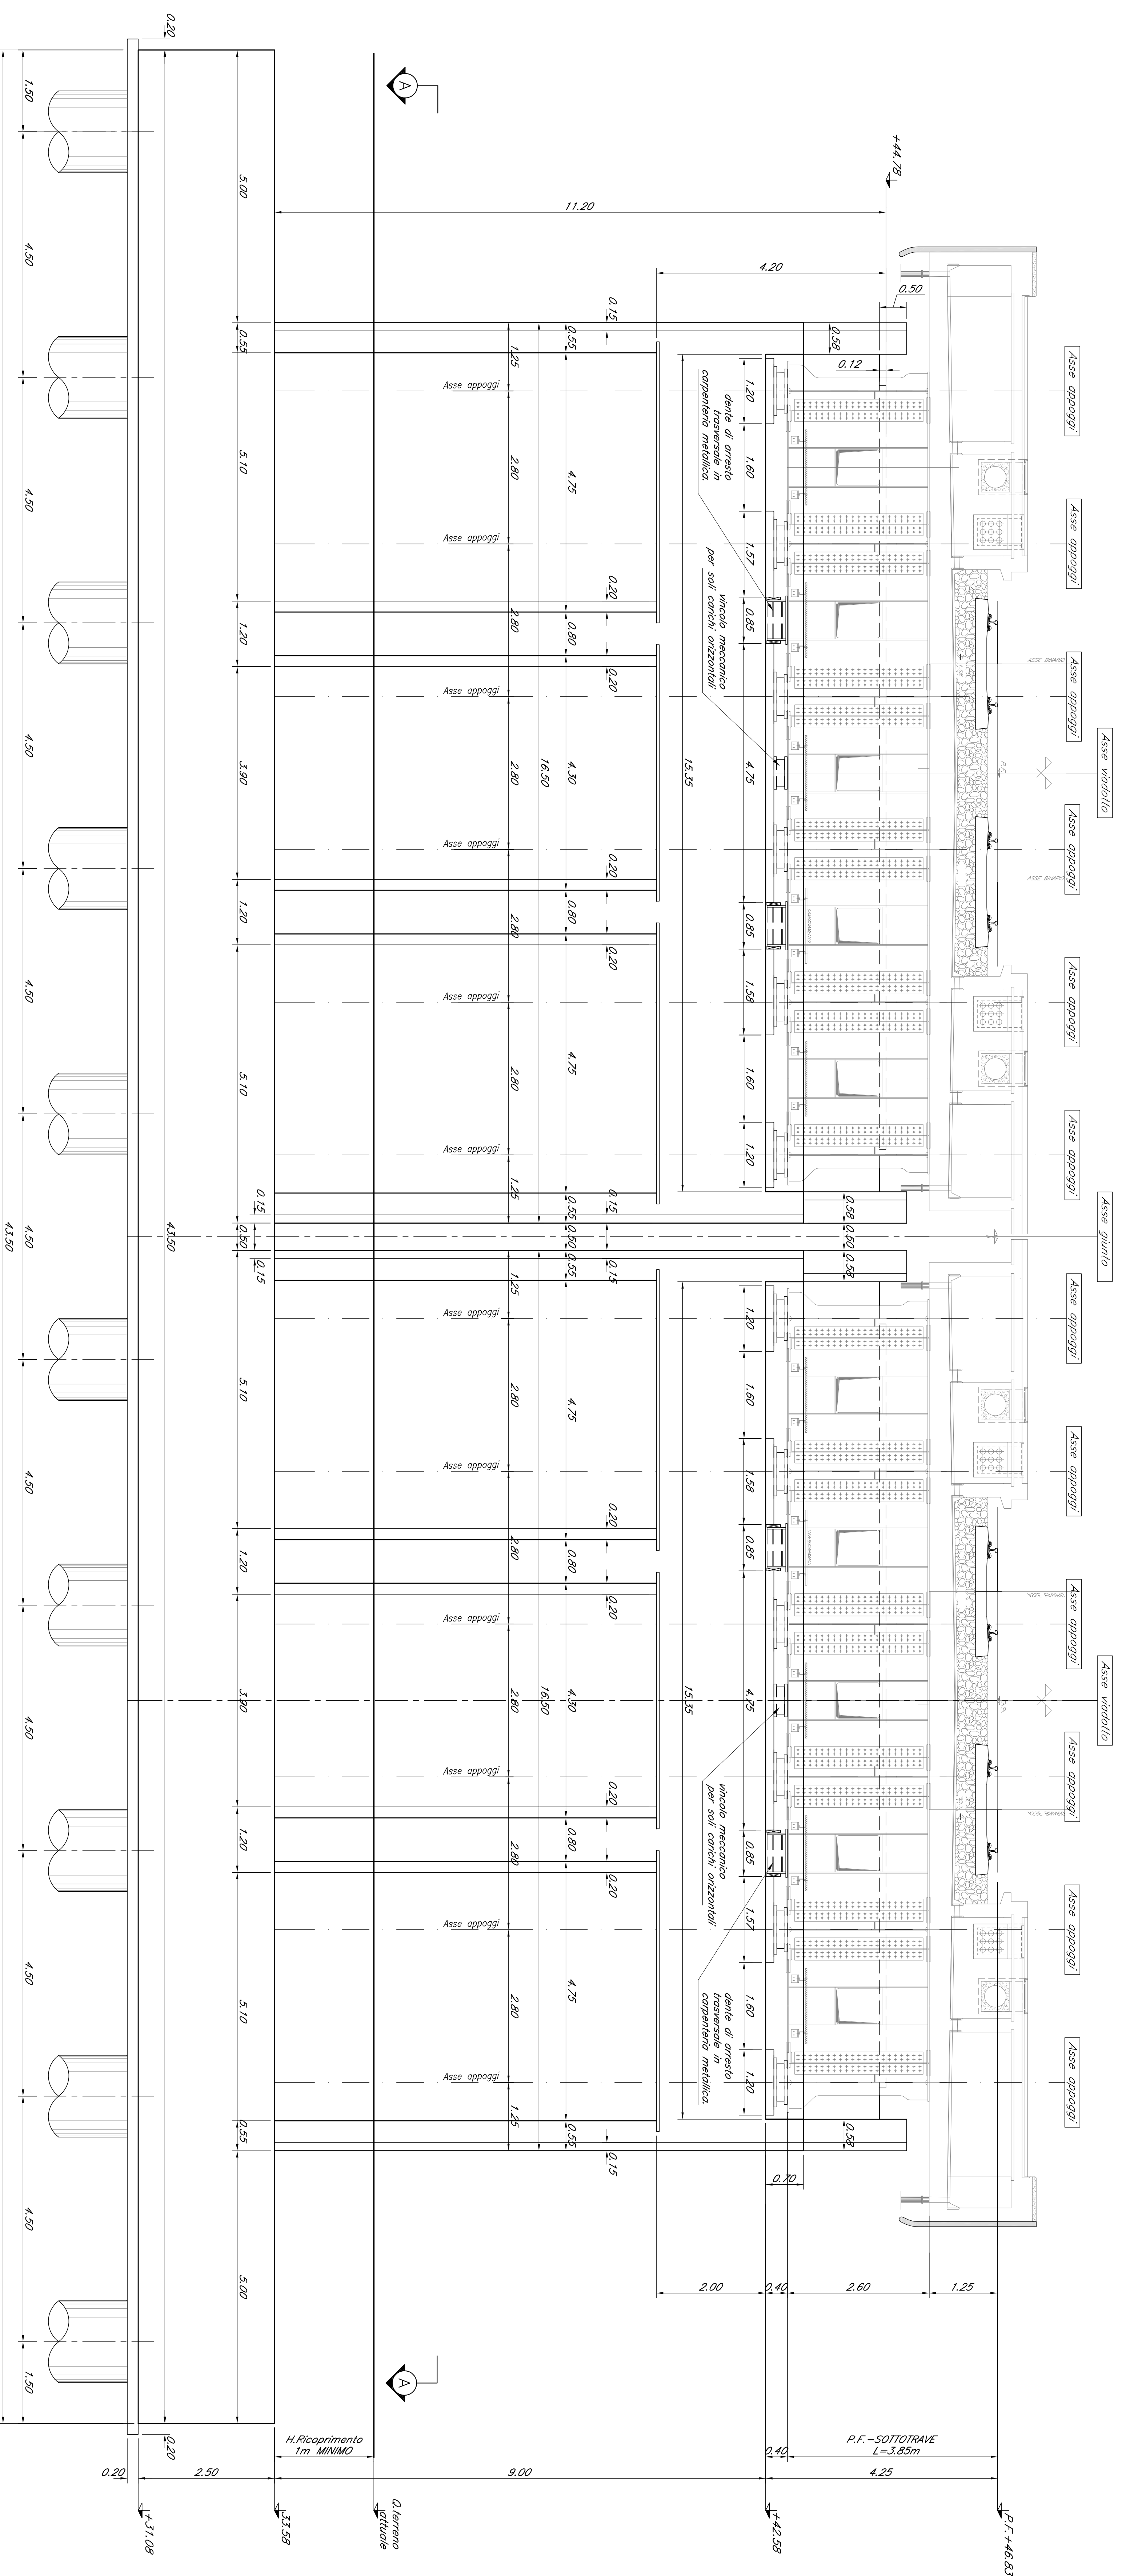
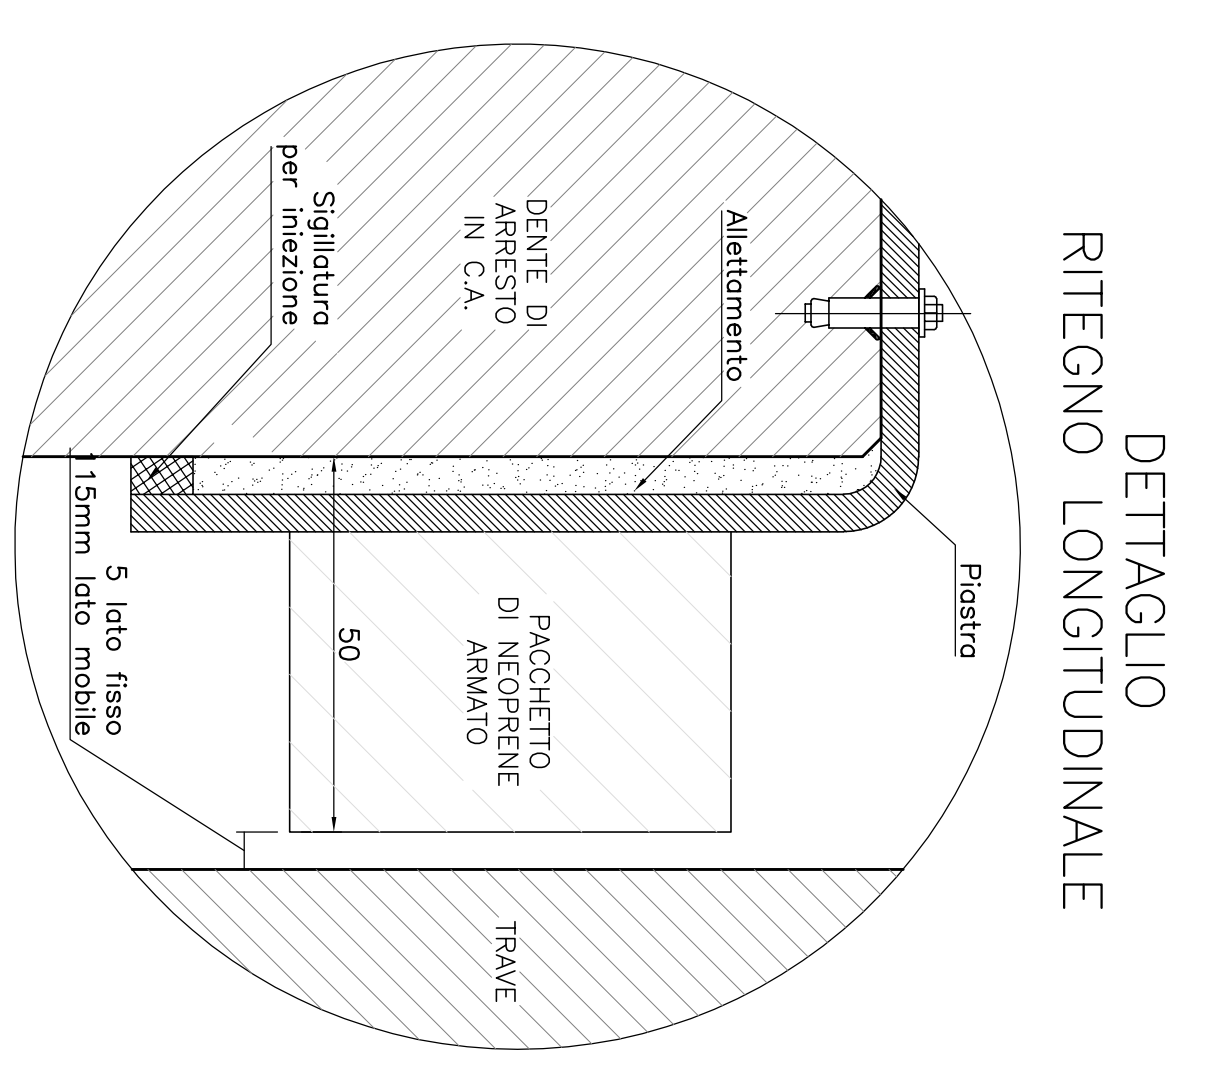


SEZIONE TRASVERSALE B-B
Scala 1:50

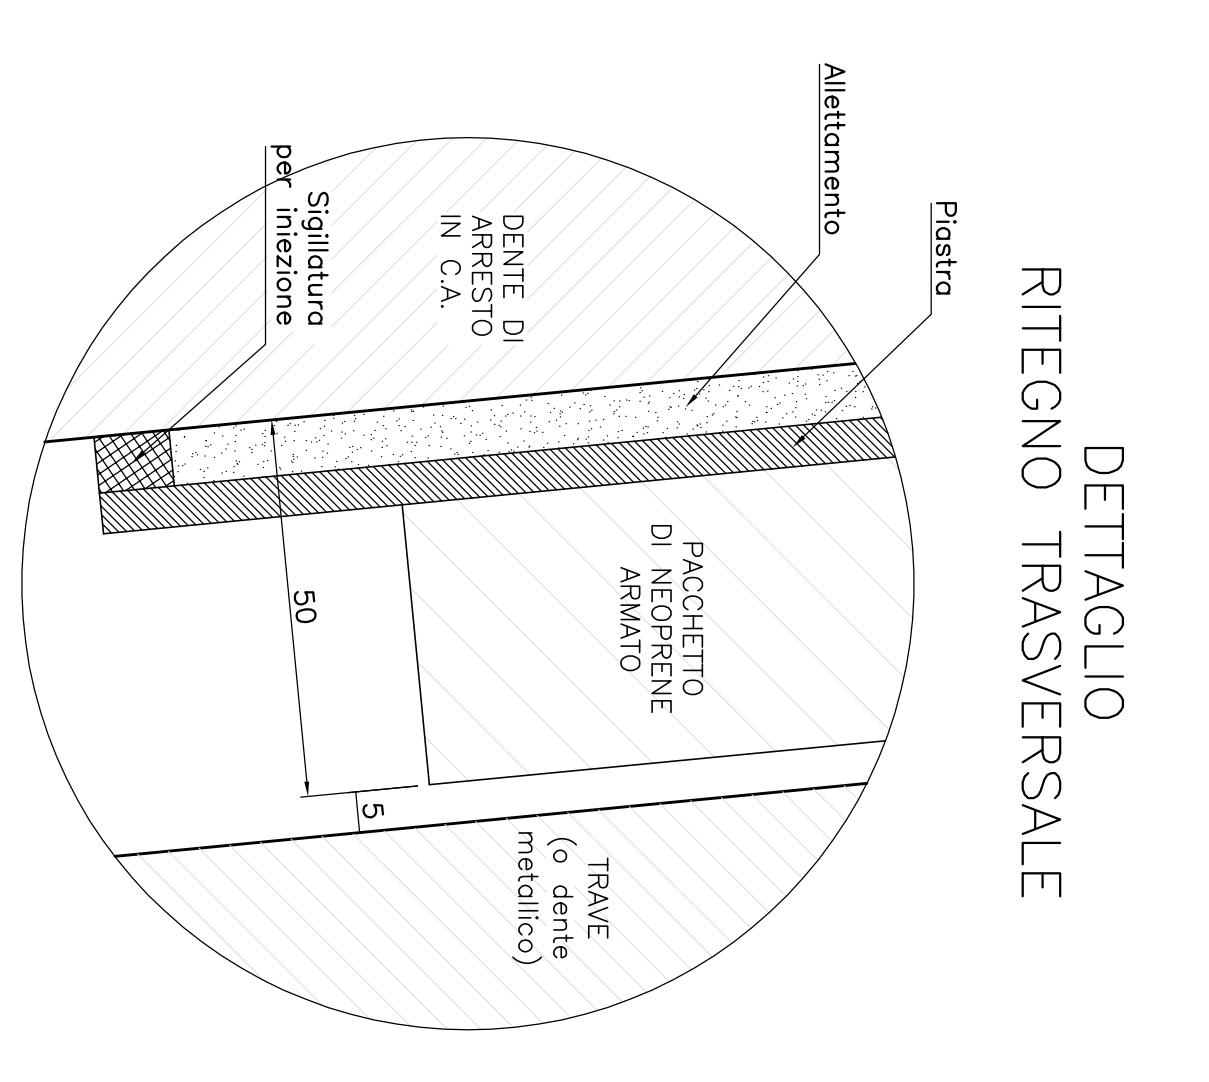

SEZIONE A-A
Scala 1:50

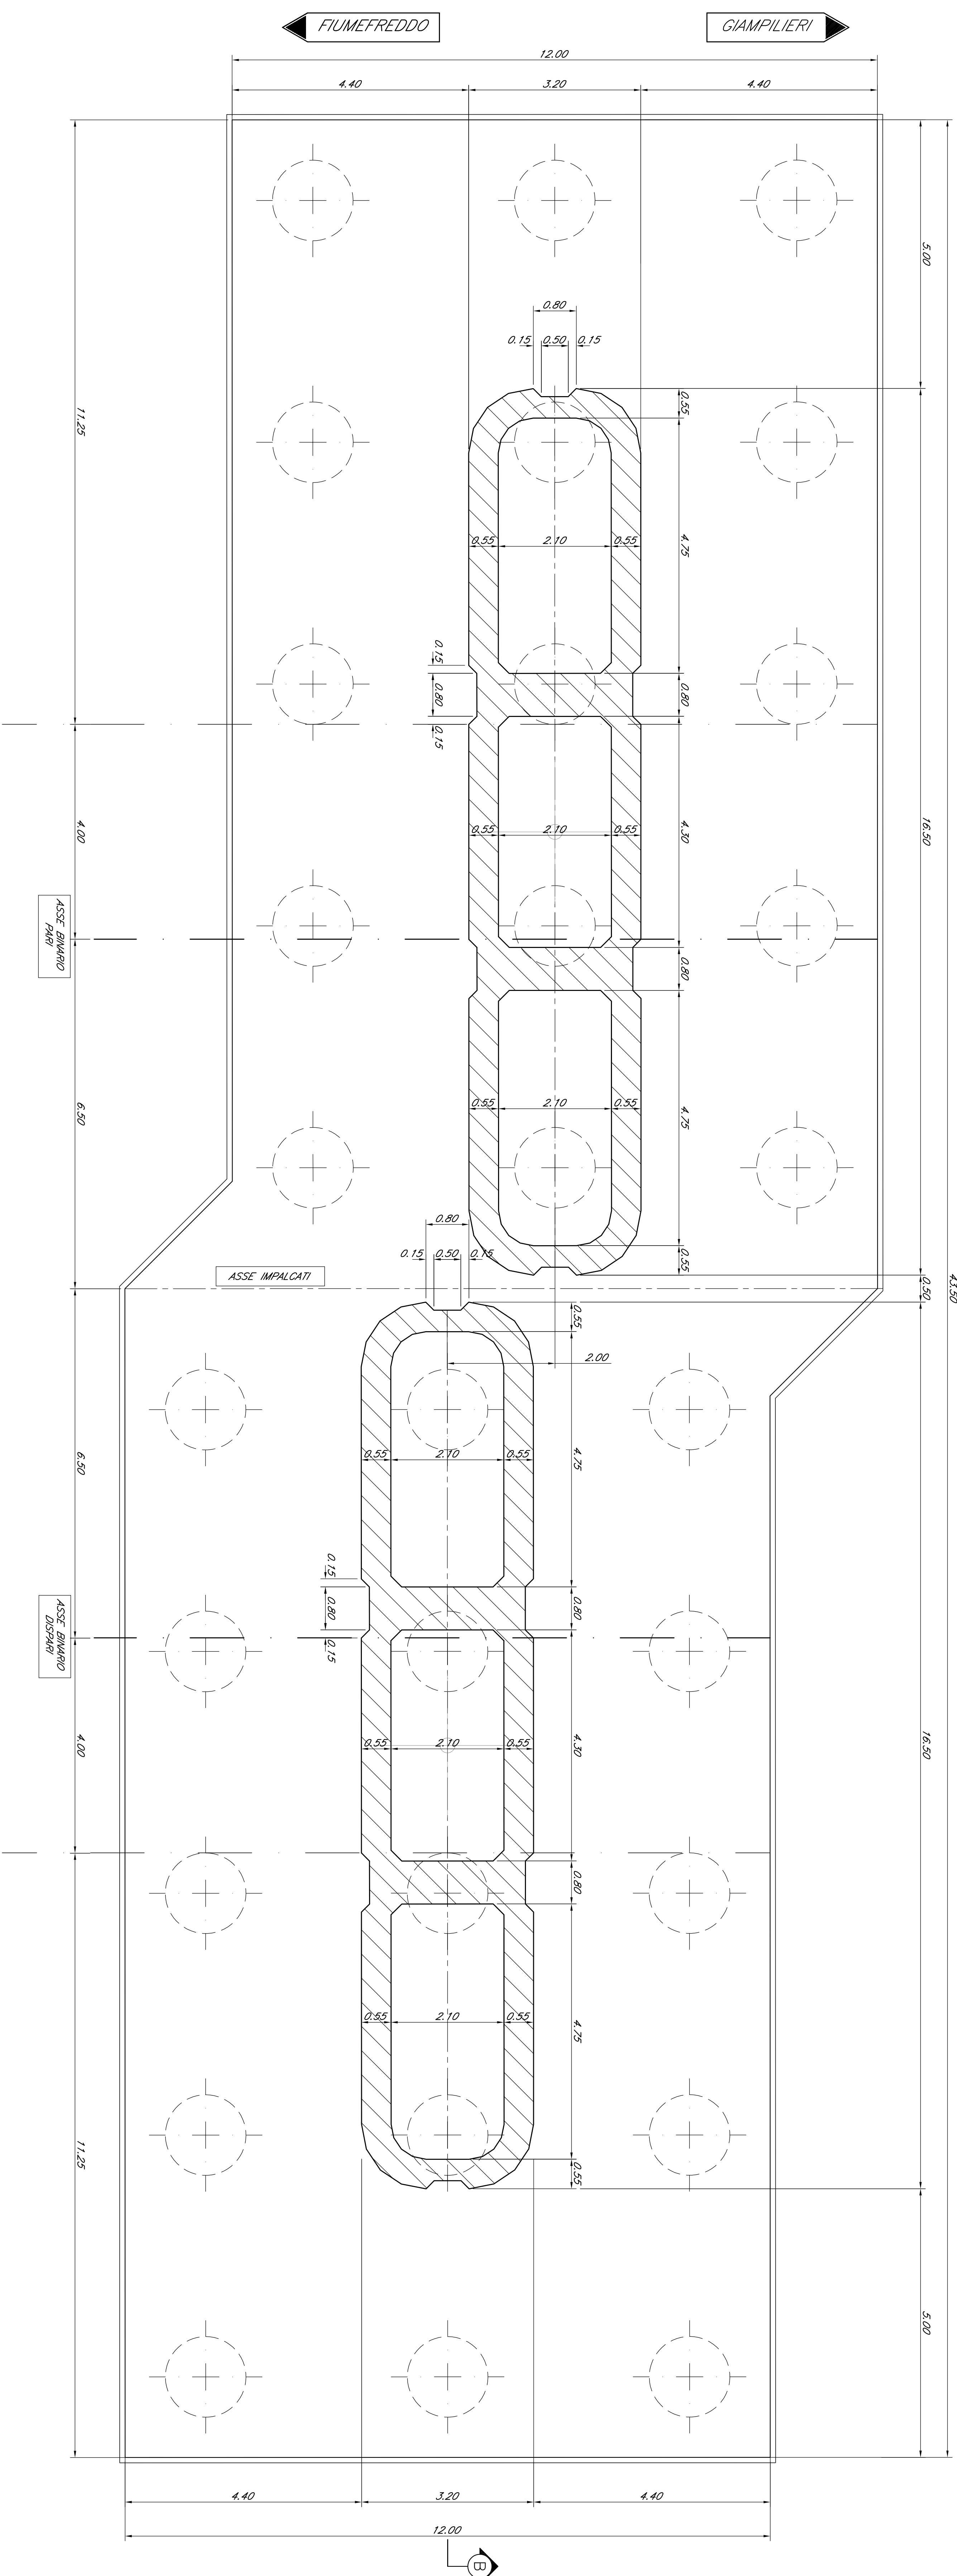

NOTE:
• Le quote dei bogghi sono indicate e andranno verificate con l'elenco elettrico degli apparecchi di appoggio.

COMITENTE:
RFI
RAILWAYS ITALIANE
GRUPPO FERROVIE DELLO STATO ITALIANO

PROGETTIZIONE:
ITALFERR
GRUPPO FERROVIE DELLO STATO ITALIANO

DIRETTRICE FERROVIARIA MESSINA - CATANIA - PALERMO
U.O. OPERE CIVILI E GESTIONE DELLE VARIANTI
PROGETTO DEFINITIVO

RADDOPPIO DELLA TRATTA GIAMPILIERI - FIUMEFREDDO
Lotto 2: Taormina (e) - Giampileri (e)

V05 - VIADOTTO FIUMARA D'AGRO
Corrente Pile P8 - tov. 1 di 3

SCALA:
1:50

COMMESSA LOTTO FASE ENTE TIPO DOC. OPERAZIONE PROGR. REV.
RS2S 02 B 09 B8 V10505 010 A

Rev.	Descrizione	Redatto	Verificato	Data	Personale	Data	Autografo	Data
A	Emissione Esecutivo	RFI	RFI	08/08/2018	RFI	08/08/2018		

ITALFERR S.p.A.
Via Cassa della Scaletta, 100 - 95018 Taormina (CT) - Italia
Tel. +39 0964 4911 - Fax +39 0964 4912
www.italferr.it

1912