


Planta Superiore D-D
Scala 1:50

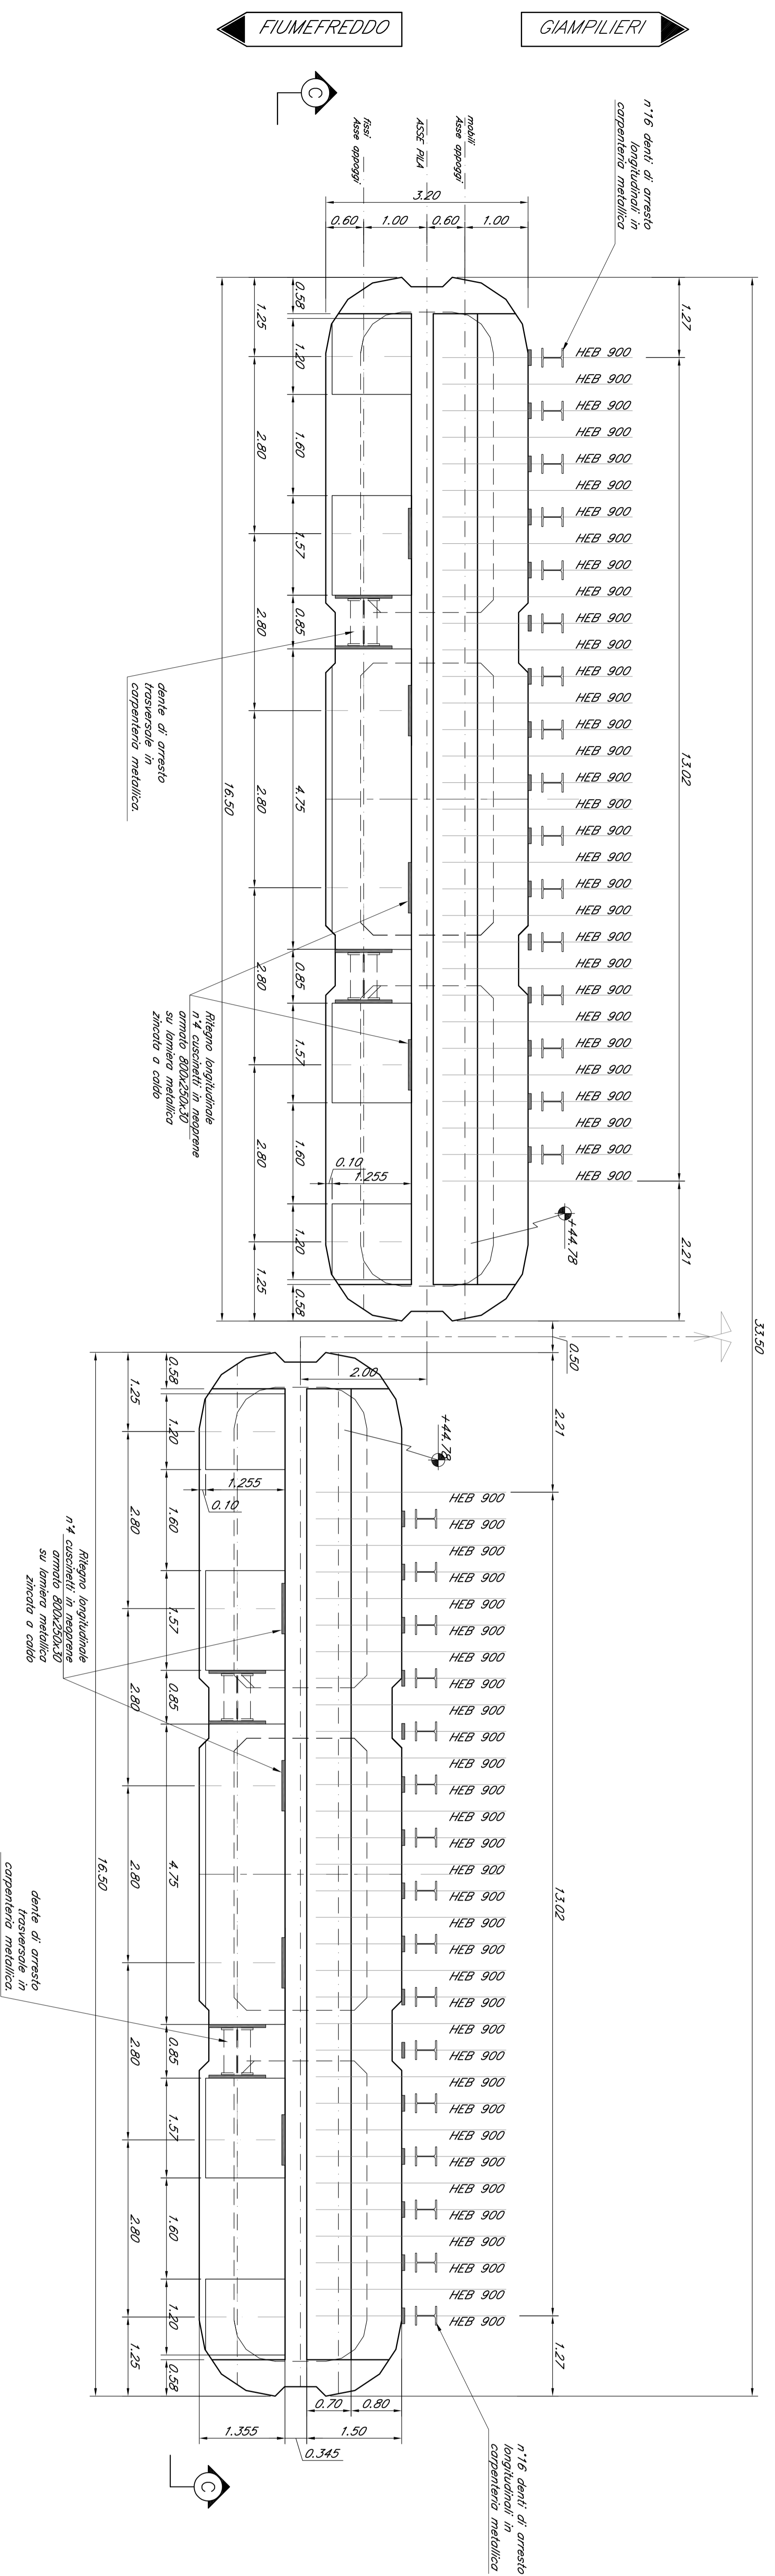

COMITTEE:

PROGETTAZIONE:

ITALFER
GRUPPO FERROVIARIO ITALIANO
SISTEMI FERROVIARI ITALIANI

ITALFER
GRUPPO FERROVIARIO ITALIANO
SISTEMI FERROVIARI ITALIANI

DIRETTRICE FERROVIARIA MESSINA - CATANIA - PALERMO
U.O. OPERE CIVILI E GESTIONE DELLE VARIANTI

PROGETTO DEFINITIVO

RADDOPPIO DELLA TRATTA GIAMPILIERI - GIAMPILIERI (e)
Lotto 2: Taormina (e) - Giampileri (e)

V105 - VIADOTTO FUMARA DAGRO
Corpendio Pile P8 - tovv. 2 di 3

COMMESSA LOTTO FASE ENTE TIPO DOC. OPERAZIONE PROGR. REV.

RS2S 02 D 09 BB V10505 011 A

Rev.	Descrizione	Redatto	Data	Verificato	Data	Personale	Data	Autografo	Data
A	Emissione Esecutivo	GRICO	08/08/2018	GRICO	08/08/2018				

Scala: 1:50

File: RS2S201808081050011.dwg

1713