



1/2 VISTA PIATTABANDA SUPERIORE
Scala 1:75

1/2 VISTA PIATTABANDA INFERIORE
Scala 1:75

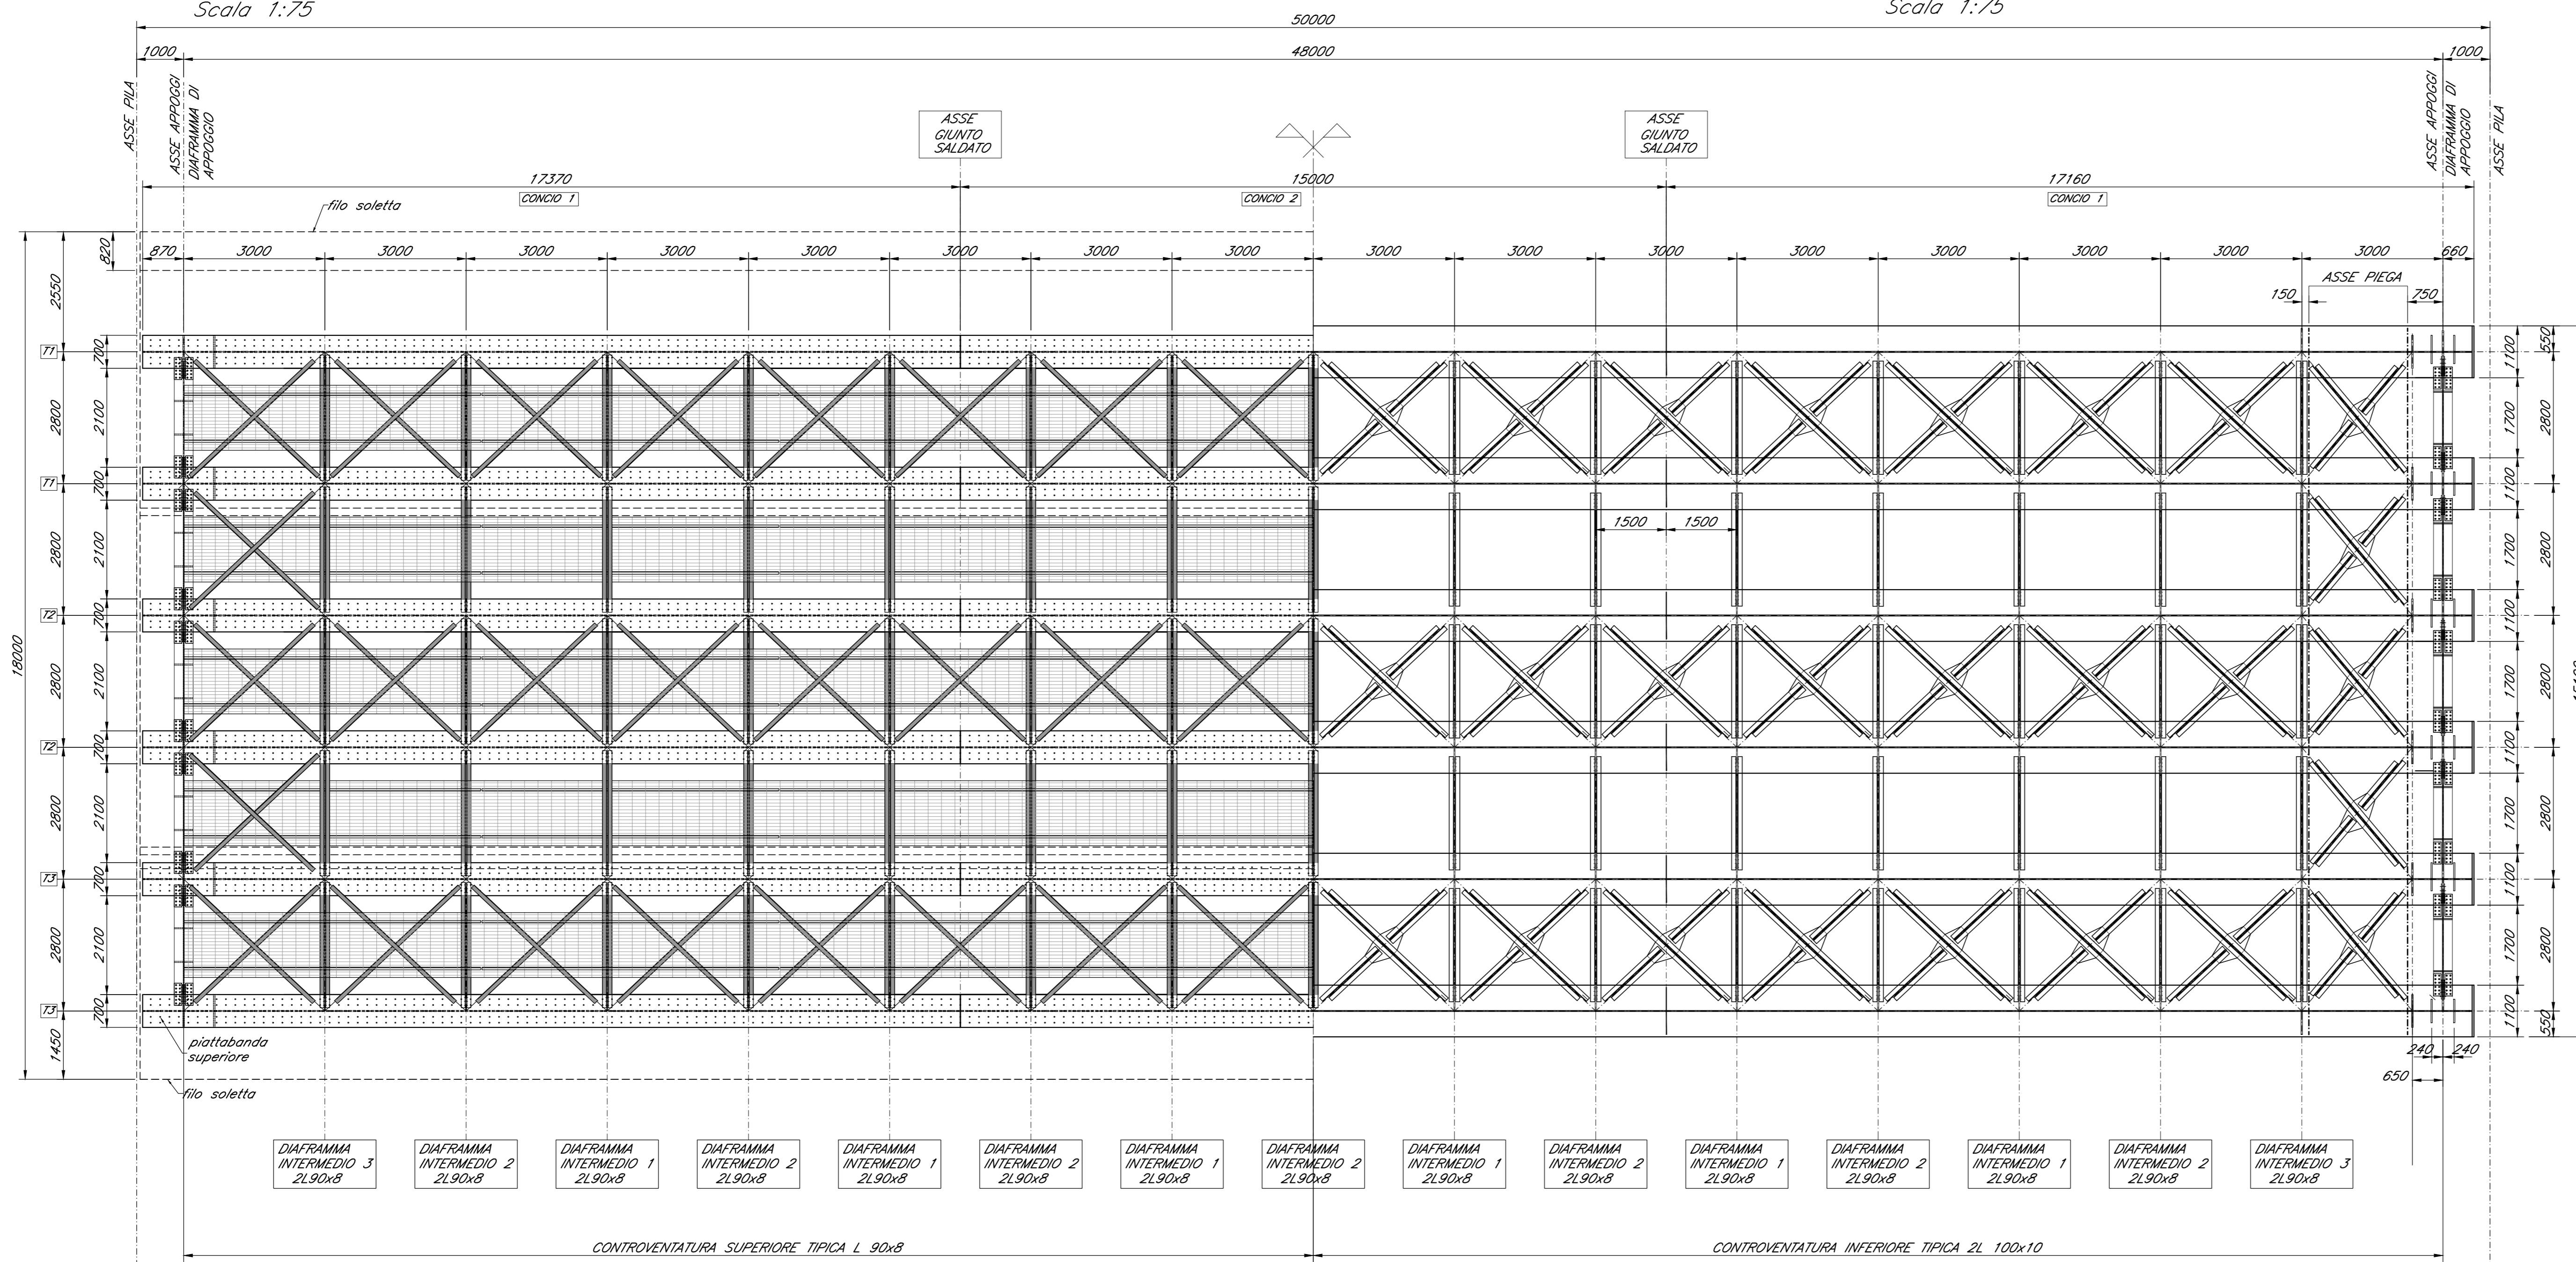

1/2 PROSPETTO LONGITUDINALE
Scala 1:75



1/2 SEZIONE LONGITUDINALE
Scala 1:75

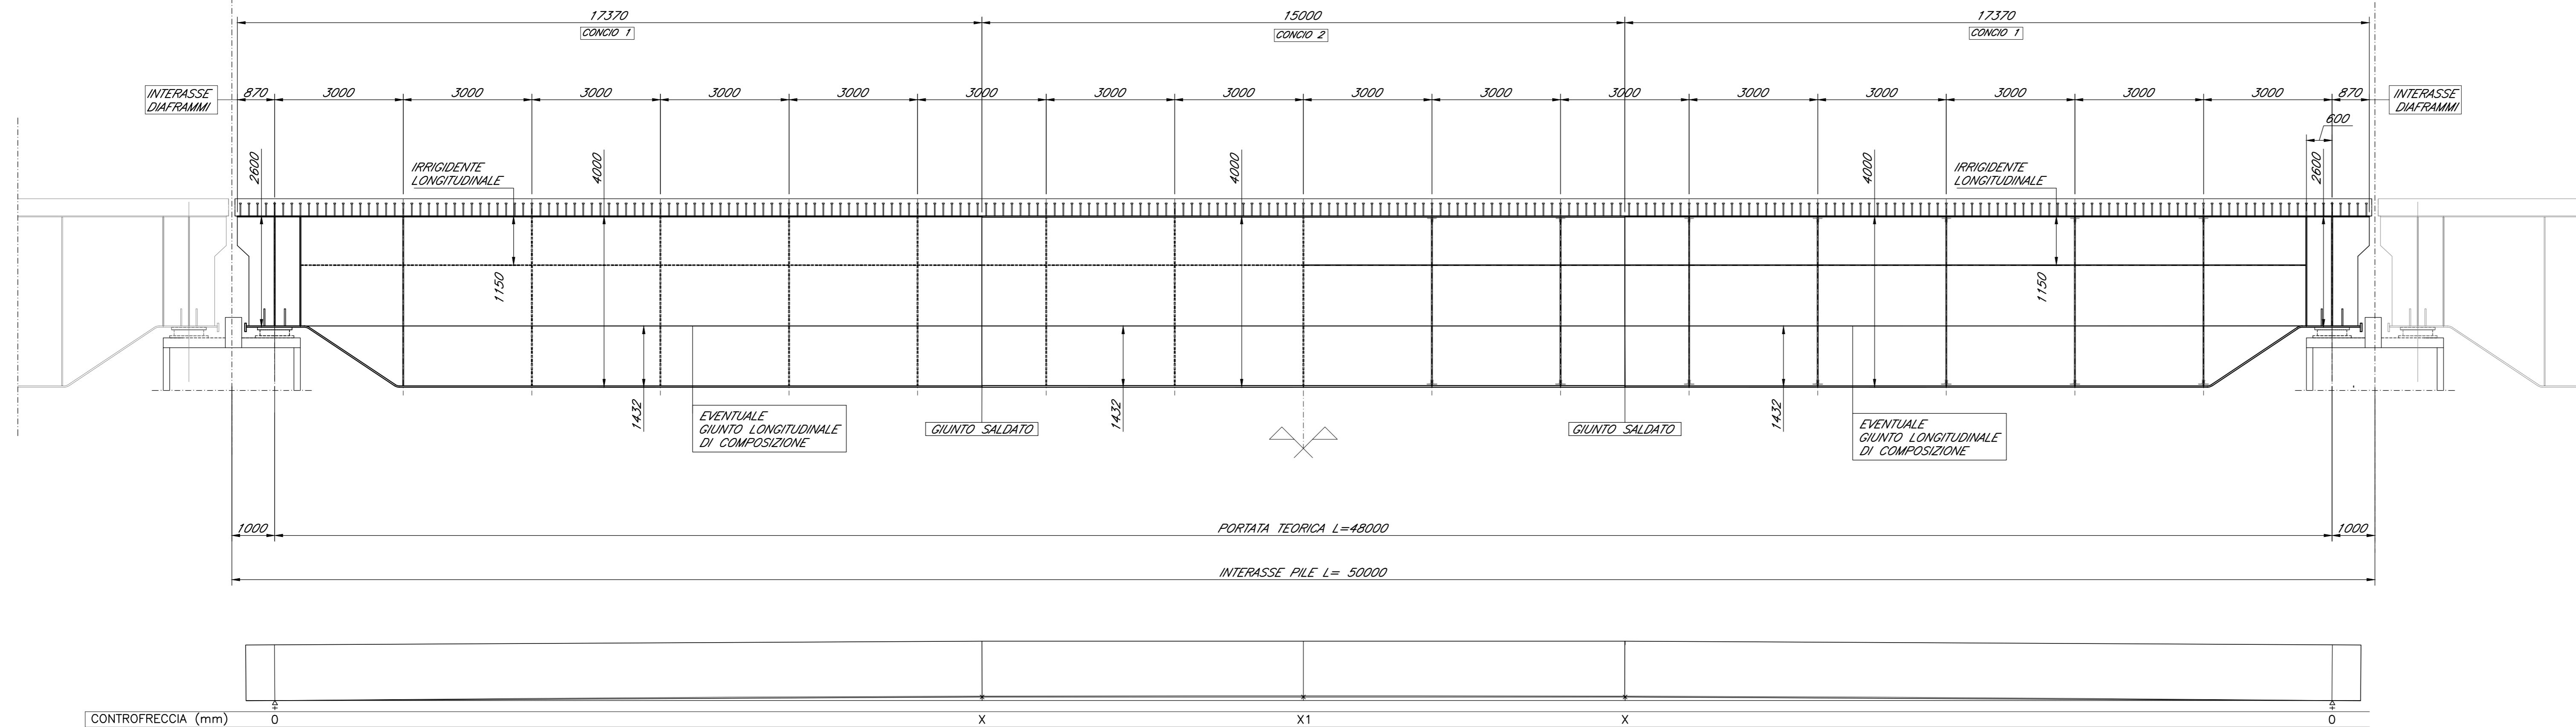

ALLINEAMNETO T1 X1=115mm X=104mm
ALLINEAMNETO T2 X1=105mm X=94mm
ALLINEAMNETO T3 X1=95mm X=84mm

SEZIONE TIPICA TRAVI CONCIO C1
Scala 1:25

SEZIONE TIPICA TRAVI CONCIO C2
Scala 1:25

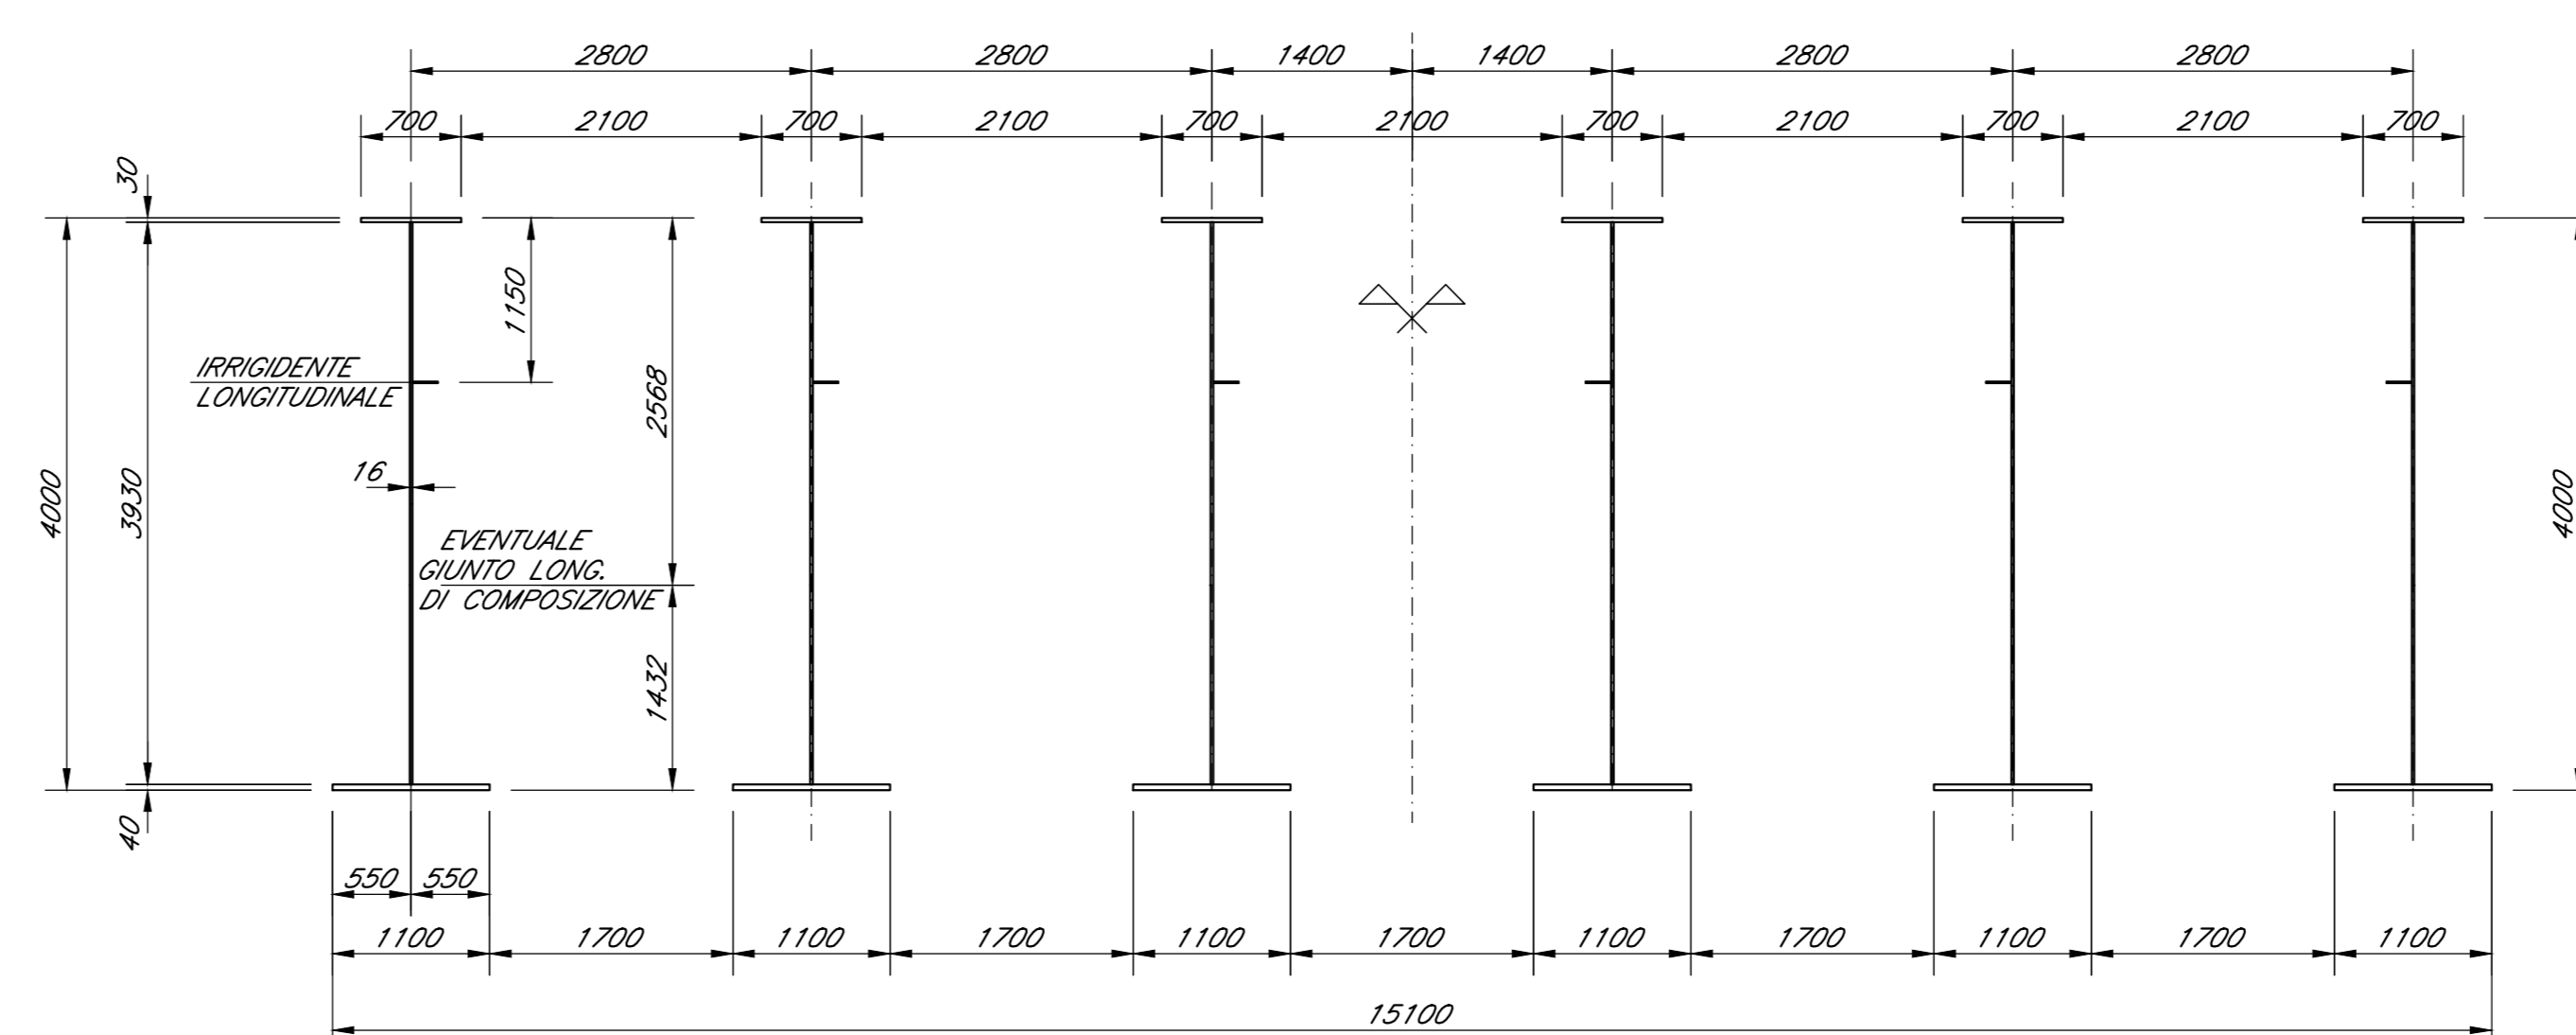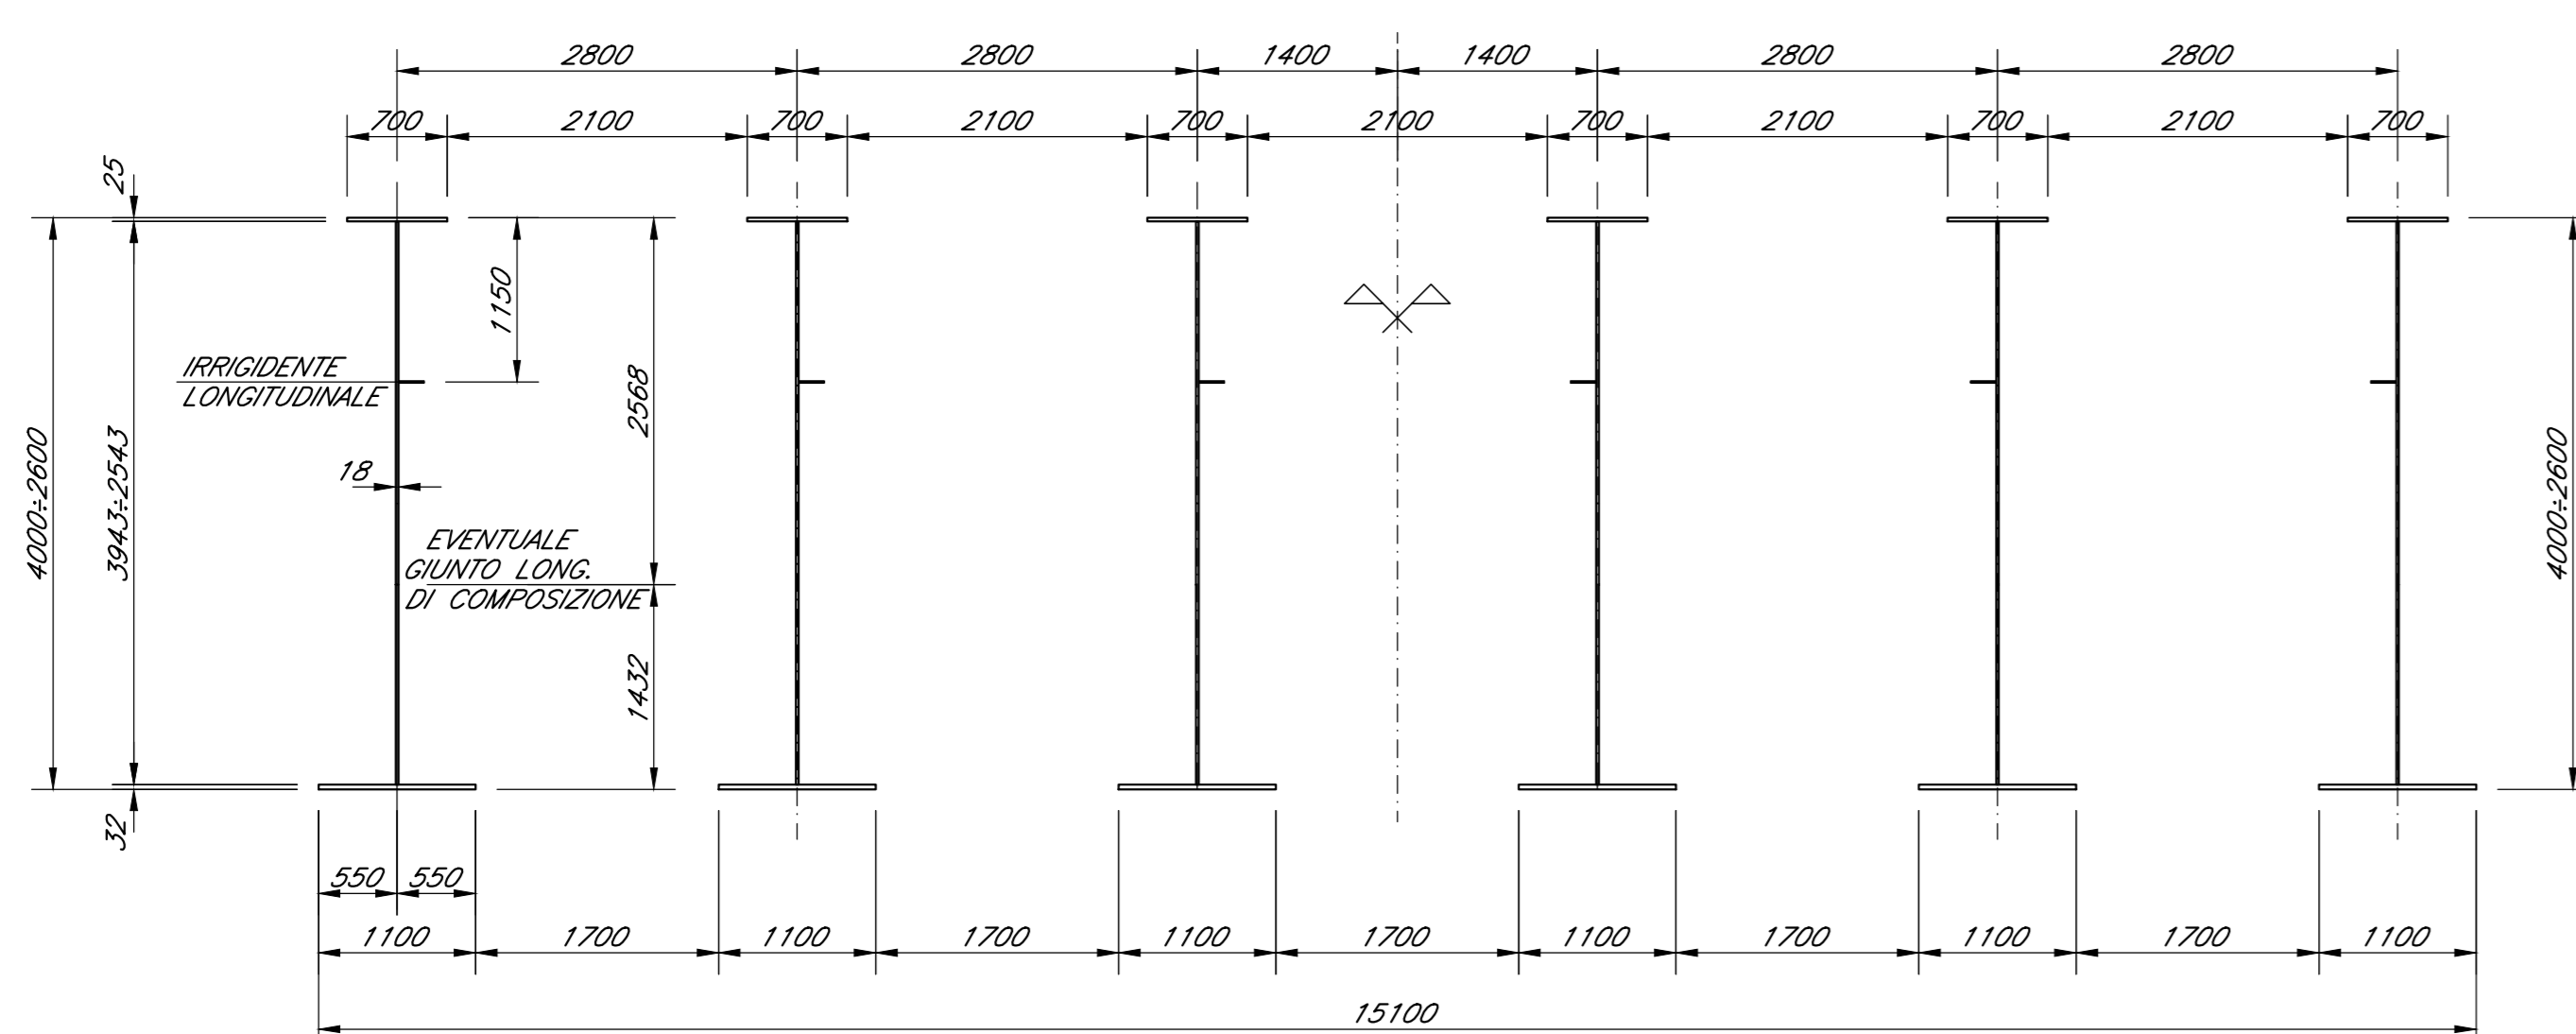

COMMITTENTE:

PROGETTAZIONE:

DIRETTRICE FERROVIARIA MESSINA - CATANIA - PALERMO
U.O. OPERE CIVILI E GESTIONE VARIANTI

PROGETTO DEFINITIVO

RADDOPPIO DELLA TRATTA GIAMPILIERI - FIUMEFREDDO
Lotto 2: Taormina (e) - Giampilieri (e)

V105 VIADOTTO FIUMARA D'AGRO
Impalcato sezione mista 6 travi L=50m, travi doppio binario - Tavola d'insieme

SCALA: 1:75/1:25

COMMESSA	LOTTO	FASE	ENTE	TIPO DOC.	OPERA/DISCIPLINA	PROGR.	REV.
RS2S	02	D	09	BZ	V10507	001	A

Rev.	Descrizione	Redatto	Data	Verificato	Data	Approvato	Data	Autografo	Data
A	Emissione Esecutiva	SETCO	Gen 2018	F. Bonfiglioli	Gen 2018	[Signature]	Gen 2018	[Signature]	Gen 2018