




SEZIONE B-B
DIAFRAMMA INTERMEDIO TIPO 1-TIPO 3
Scala 1:25

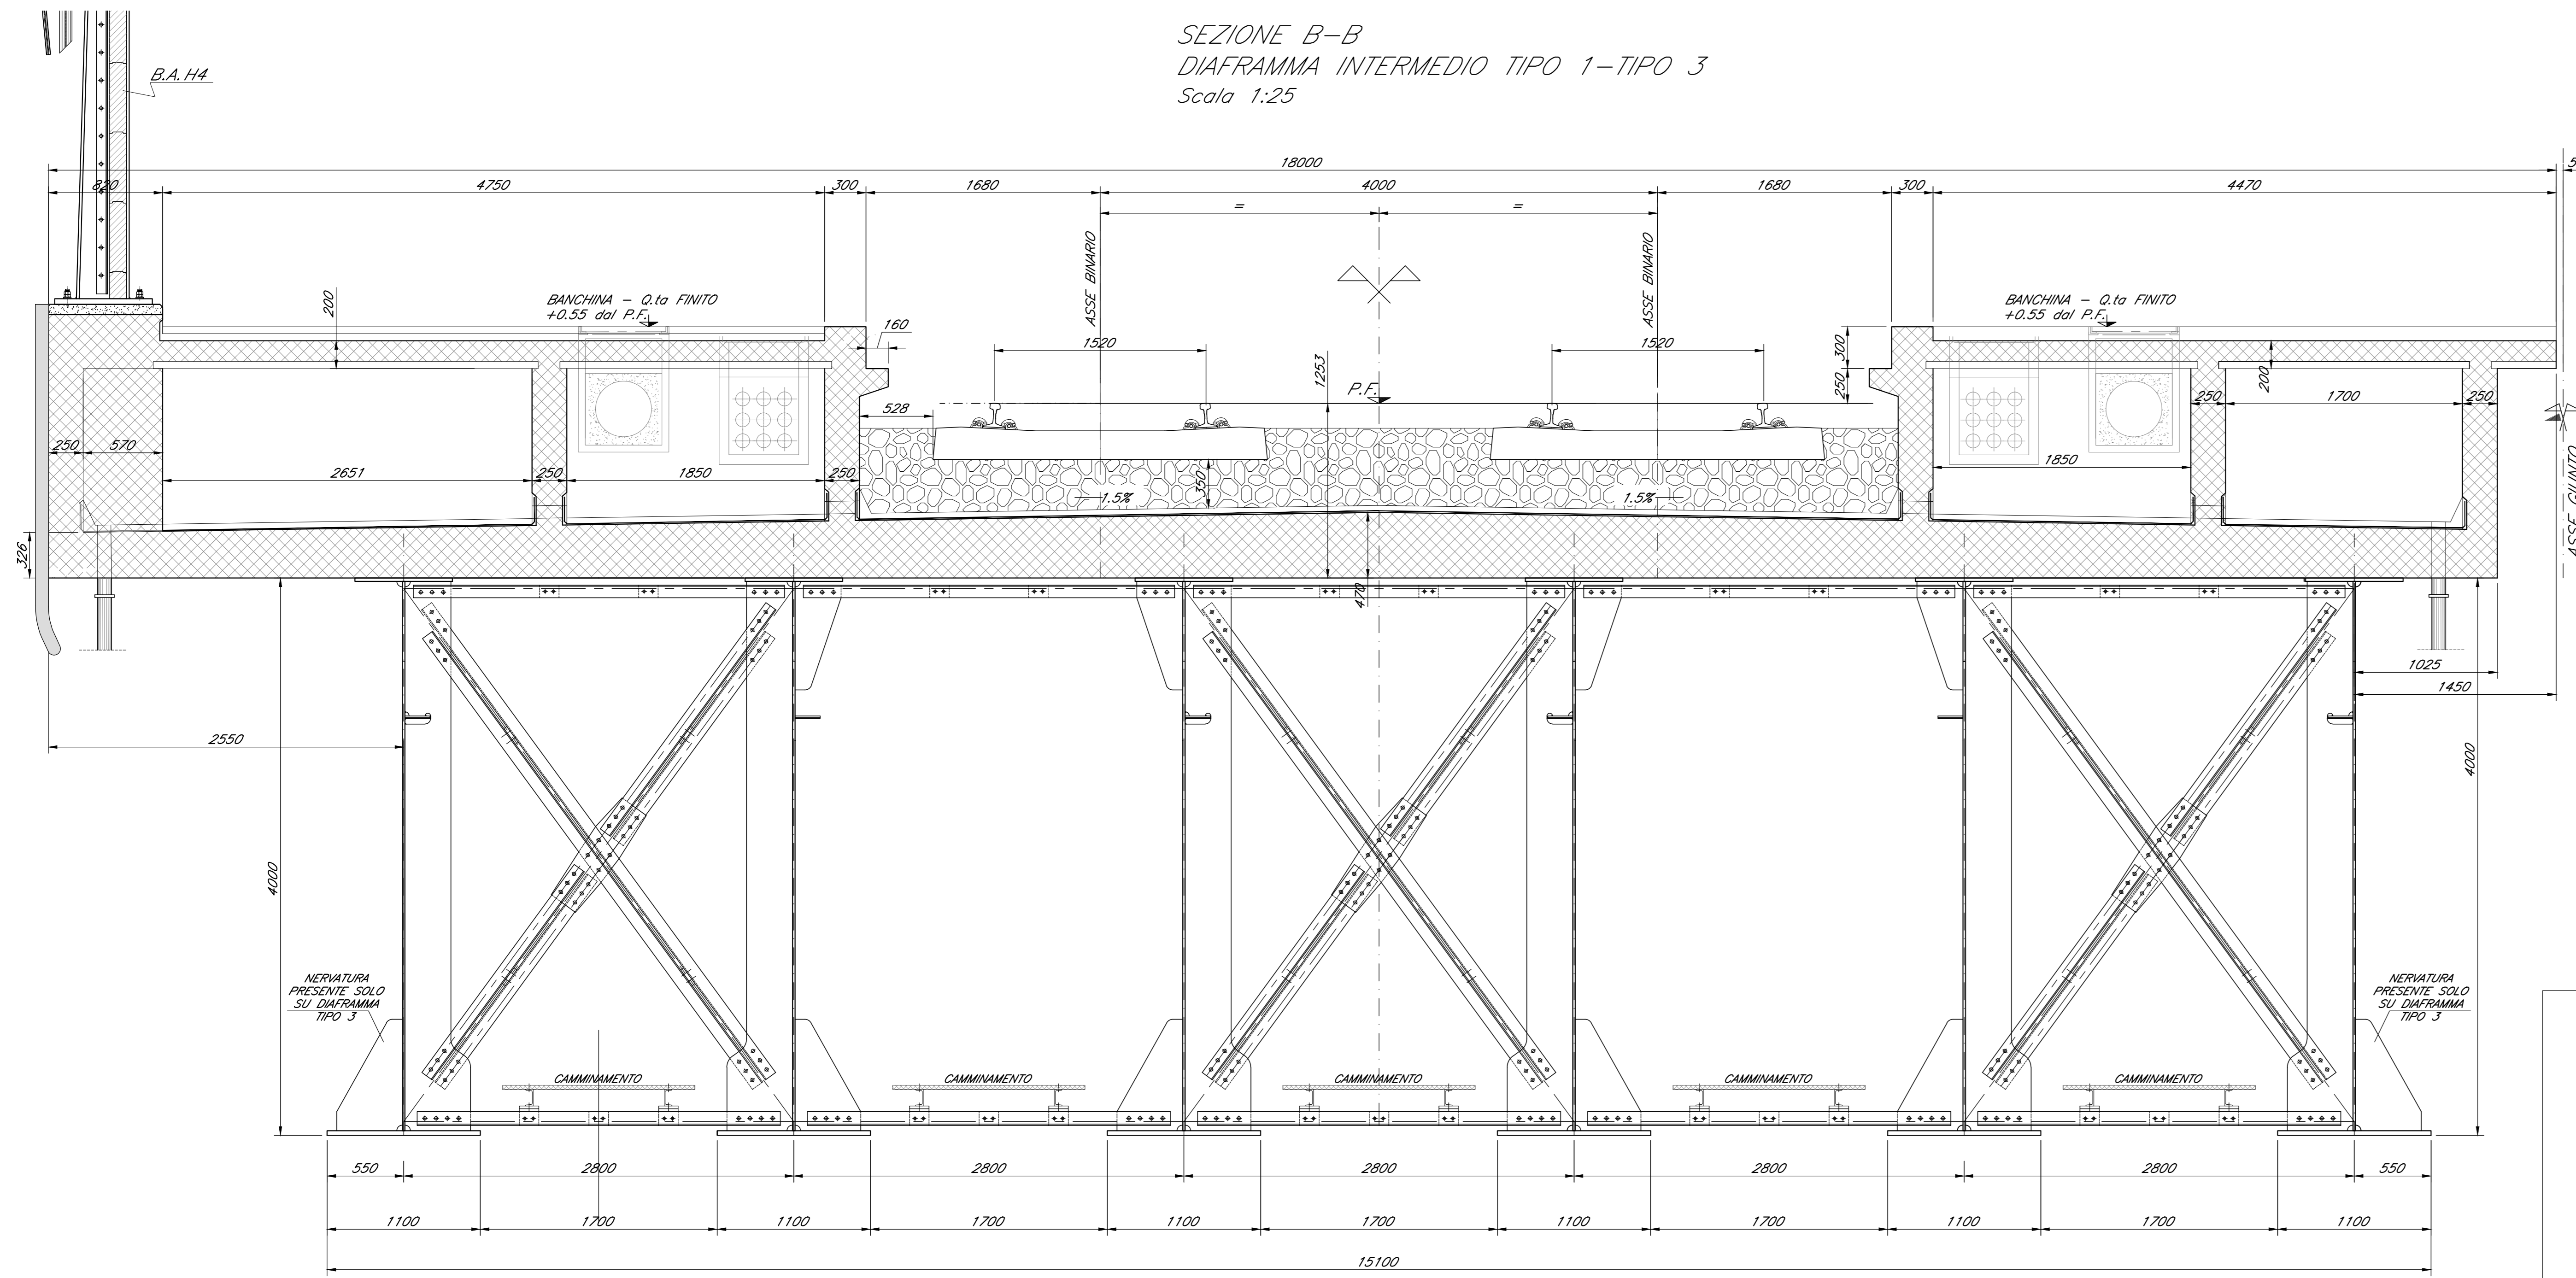

PARTICOLARE CAMMINAMENTI

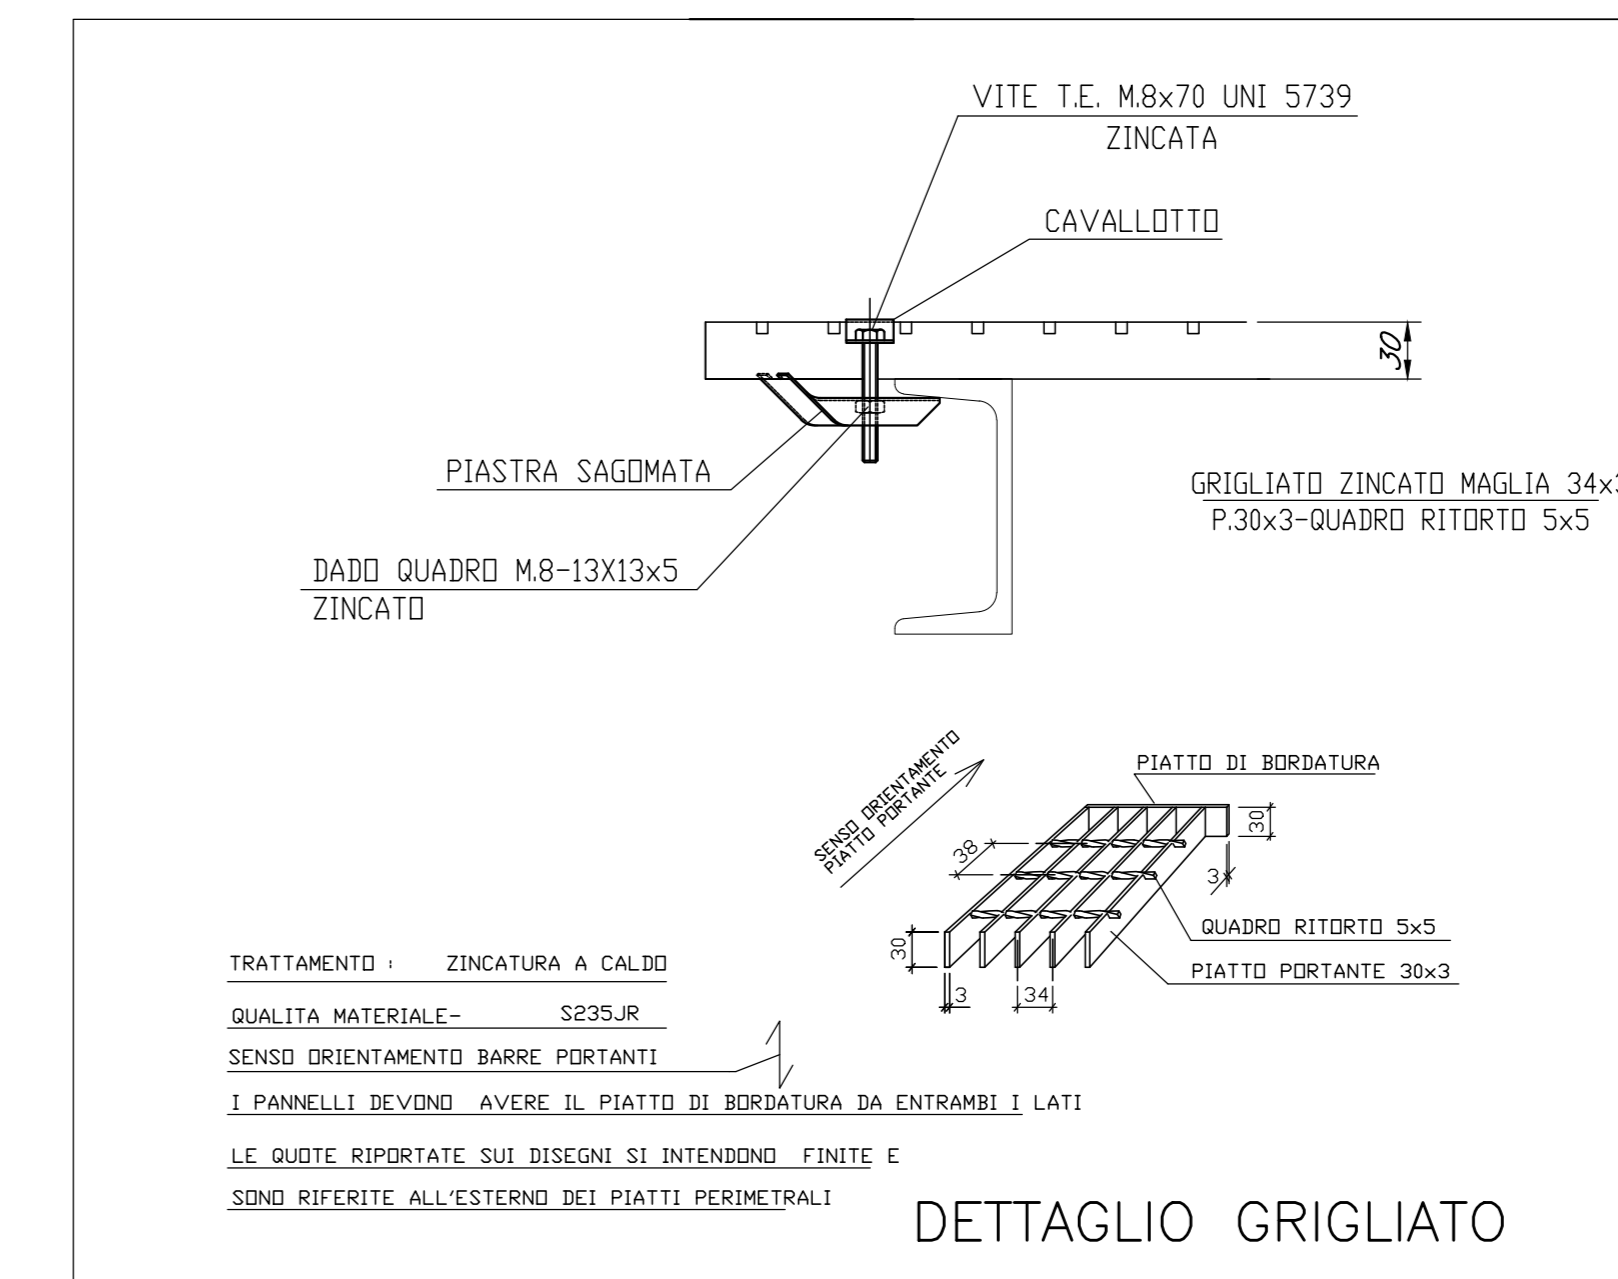

SEZIONE C-C
DIAFRAMMA INTERMEDIO TIPO 2
Scala 1:25

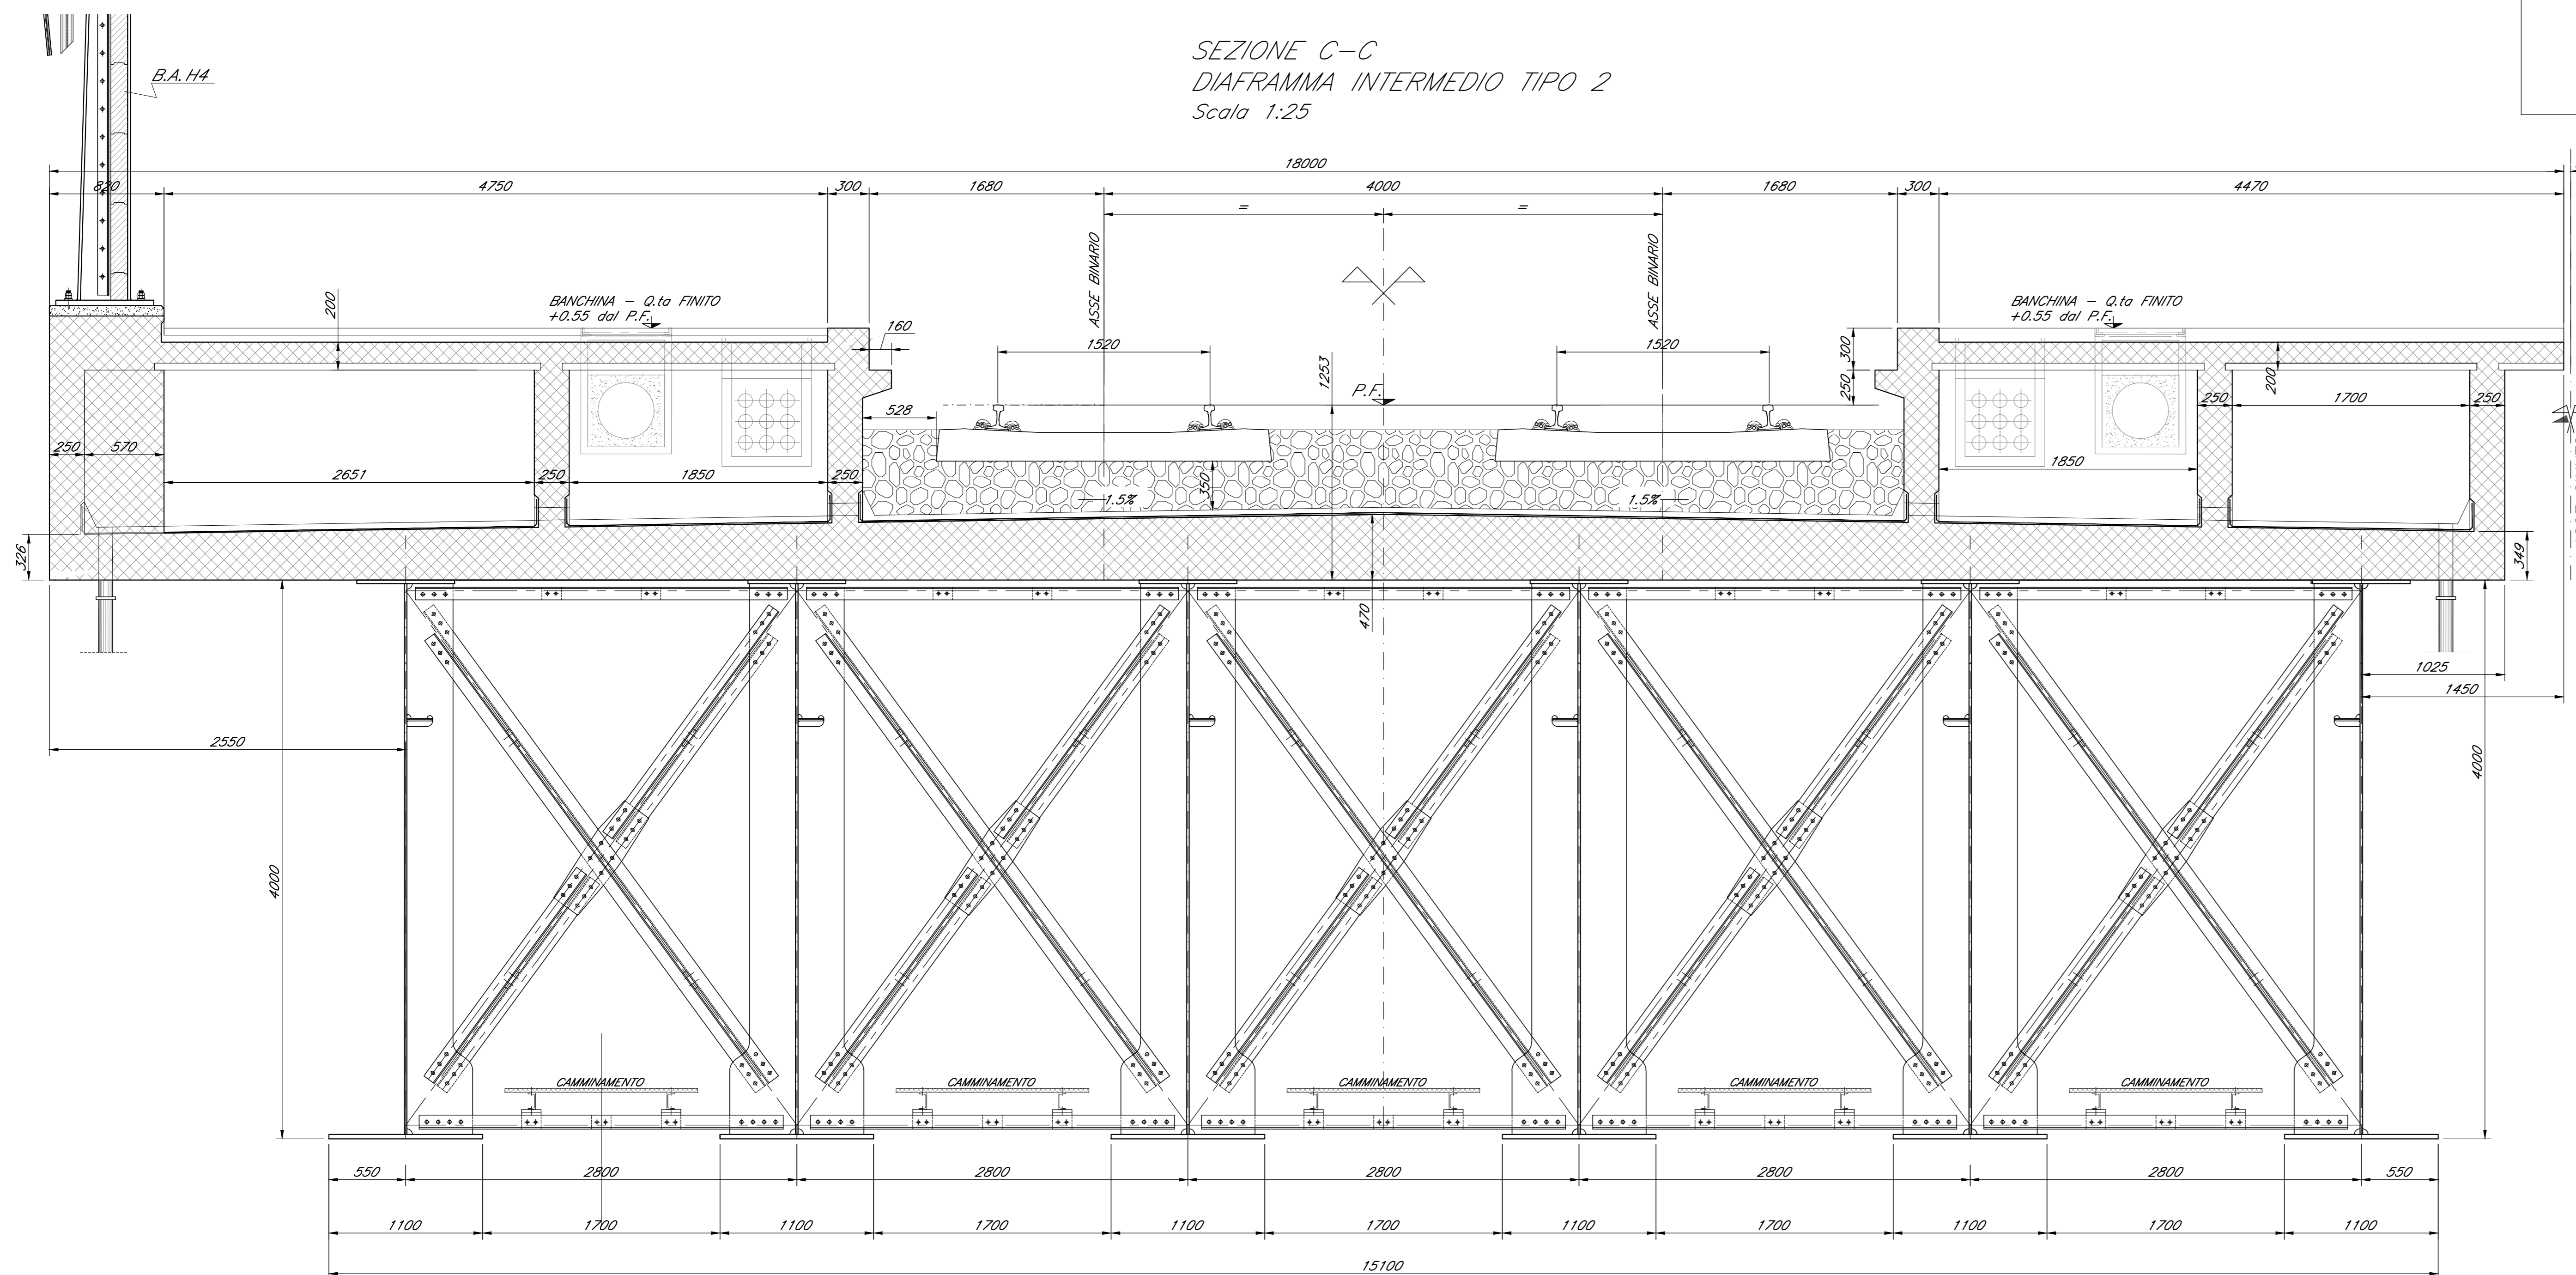

COMMITTENTE:
RFI
GRUPPO FERROVIARIO ITALIANO

PROGETTAZIONE:
ITALFERR
GRUPPO FERROVIARIO ITALIANO

DIRETTRICE FERROVIARIA MESSINA - CATANIA - PALERMO
U.O. OPERE CIVILI E GESTIONE VARIANTI

PROGETTO DEFINITIVO

RADDOPPIO DELLA TRATTA GIAMPILIERI - FIUMEFREDDO
Lotto 2: Taormina (e) - Giampileri (e)

V105 - VIADOTTO FIUMARA D'AGRO
Impalcato sezione mista 6 travi L=50m, travi doppio binario - Prospetto e sezioni 2/2

SCALA: Varie

COMMESSA	LOTTO	FASE	ENTE	TIPO DOC.	OPERA/DISCIPLINA	PROG.	REV.
RS2S	02	D	09	BZ	V10507	003	A

Rev.	Descrizione	Redatto	Data	Verificato	Data	Approvato	Data	Autografo	Data
A	Emissione Esecutiva	SETCO	09/2018	F. B...	09/2018	[Signature]	09/2018	[Signature]	09/2018