




1/2 VISTA PIATTABANDA SUPERIORE
Scala 1:75

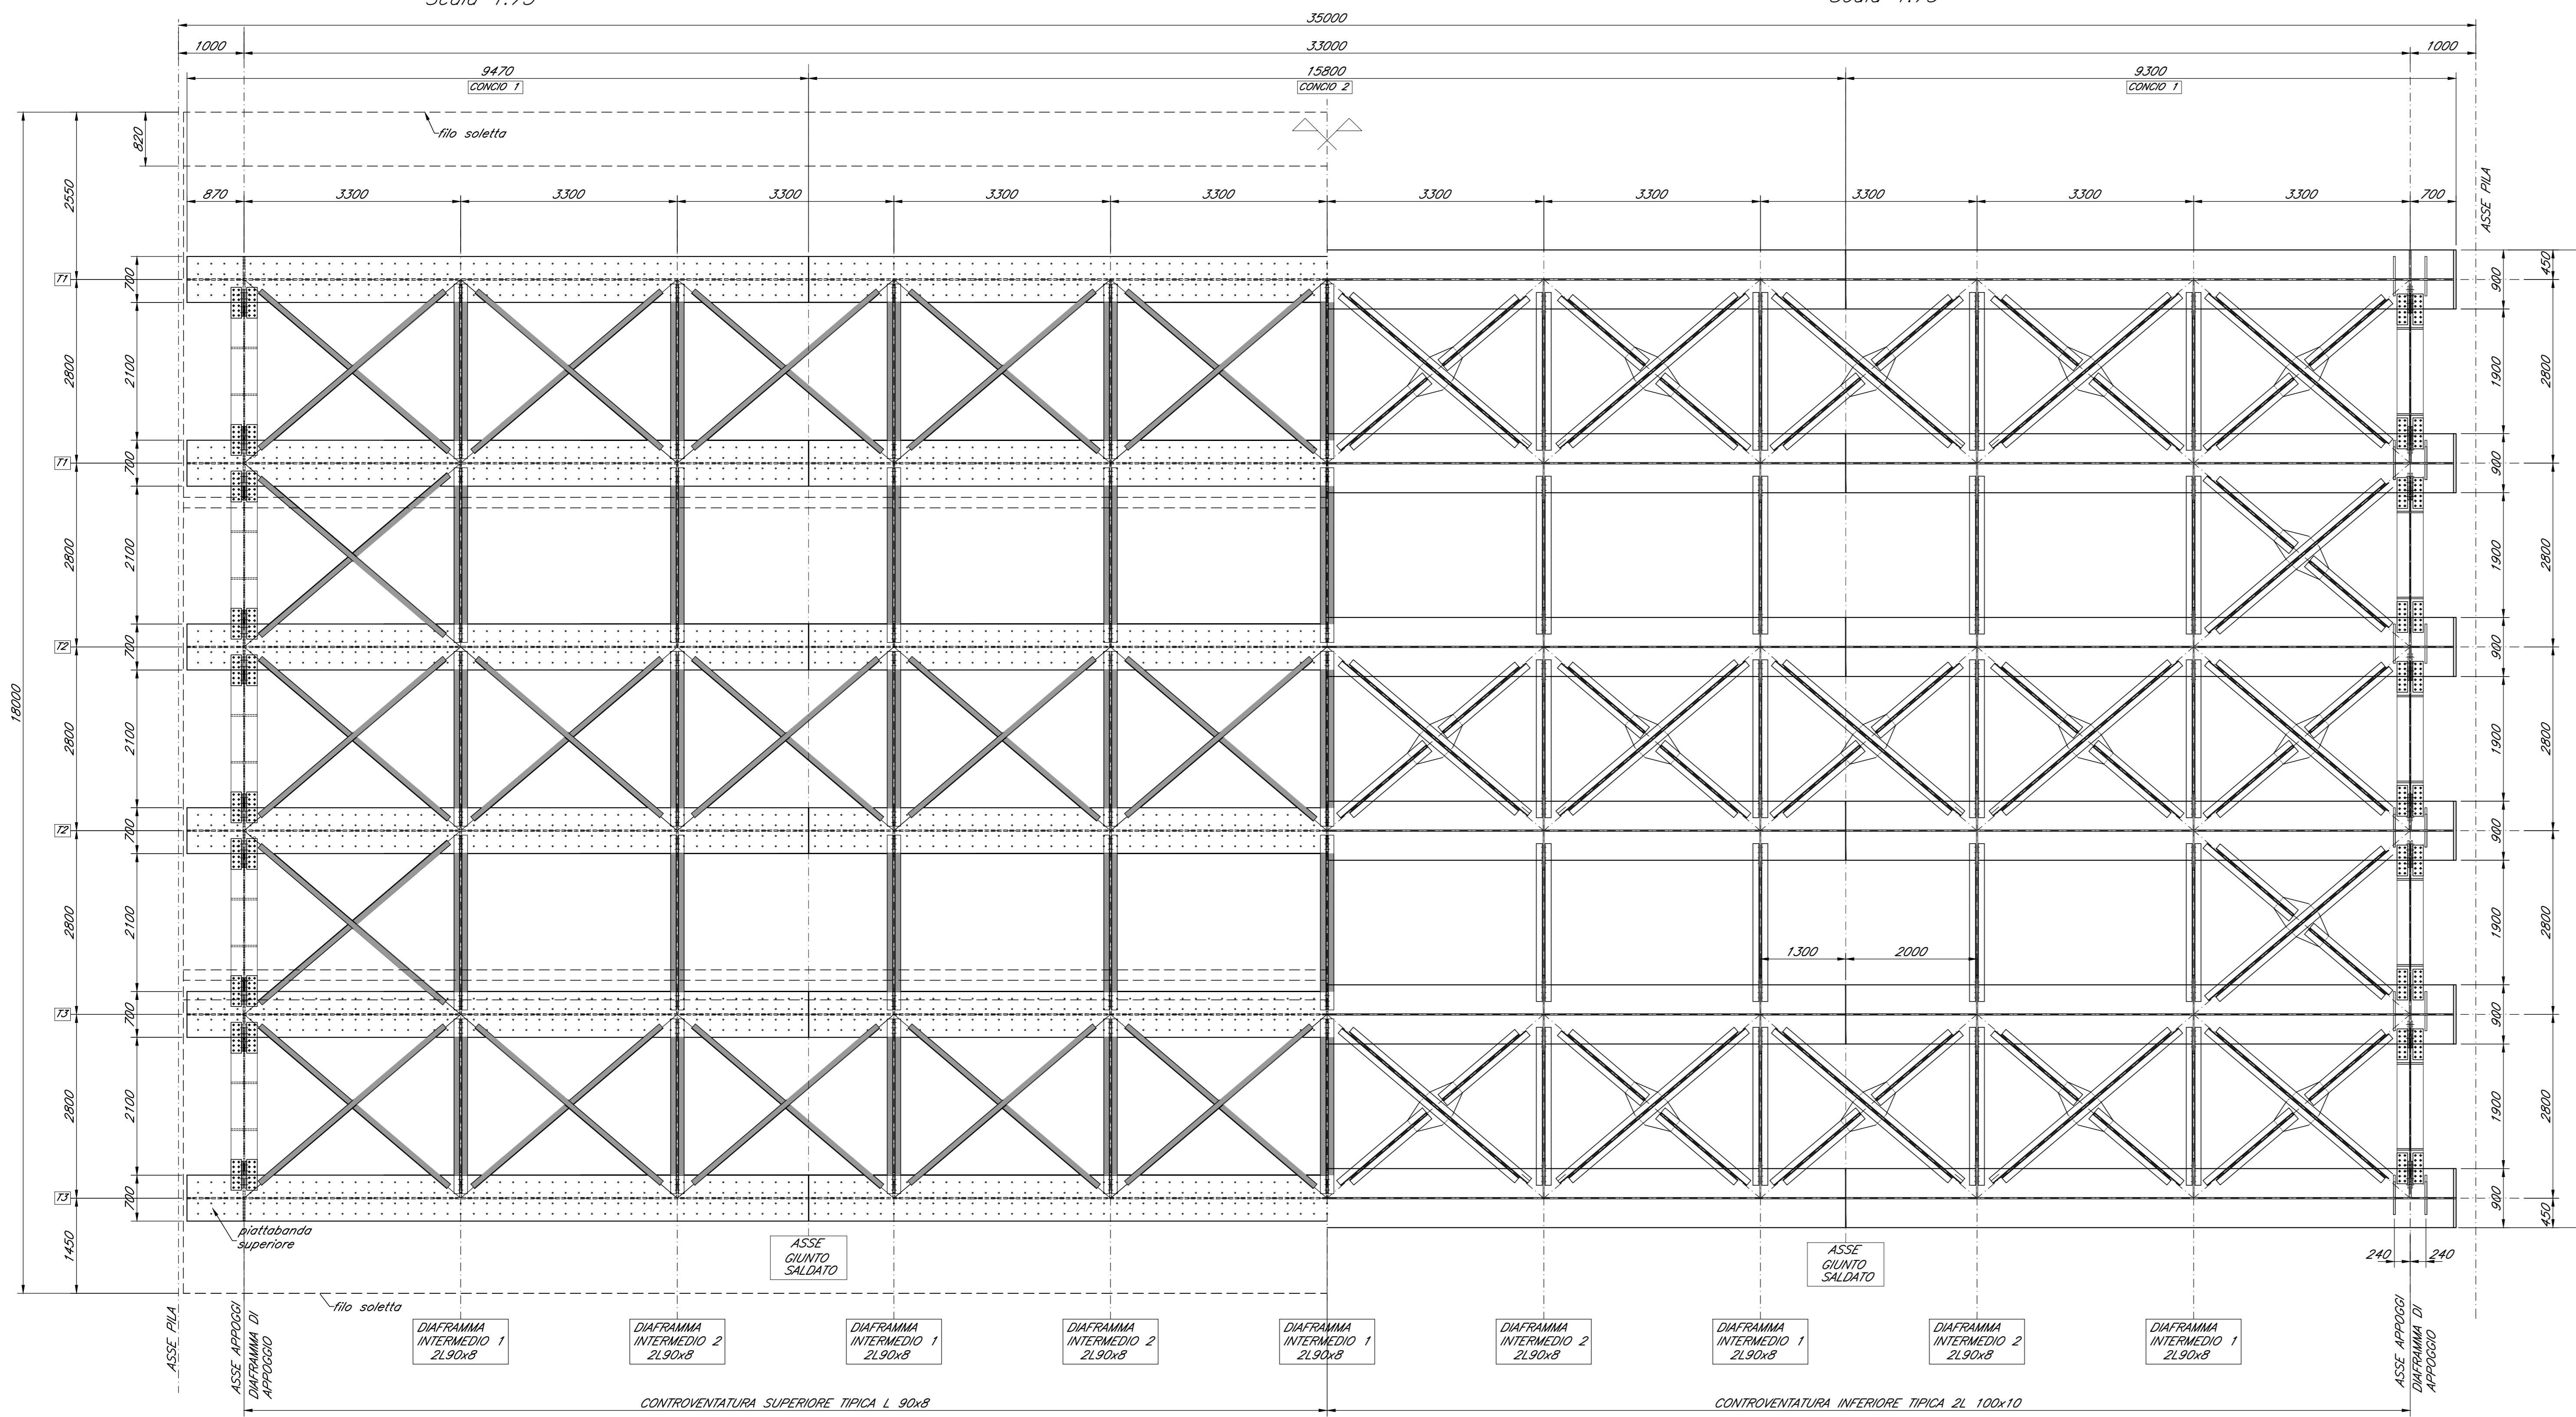


1/2 VISTA PIATTABANDA INFERIORE
Scala 1:75

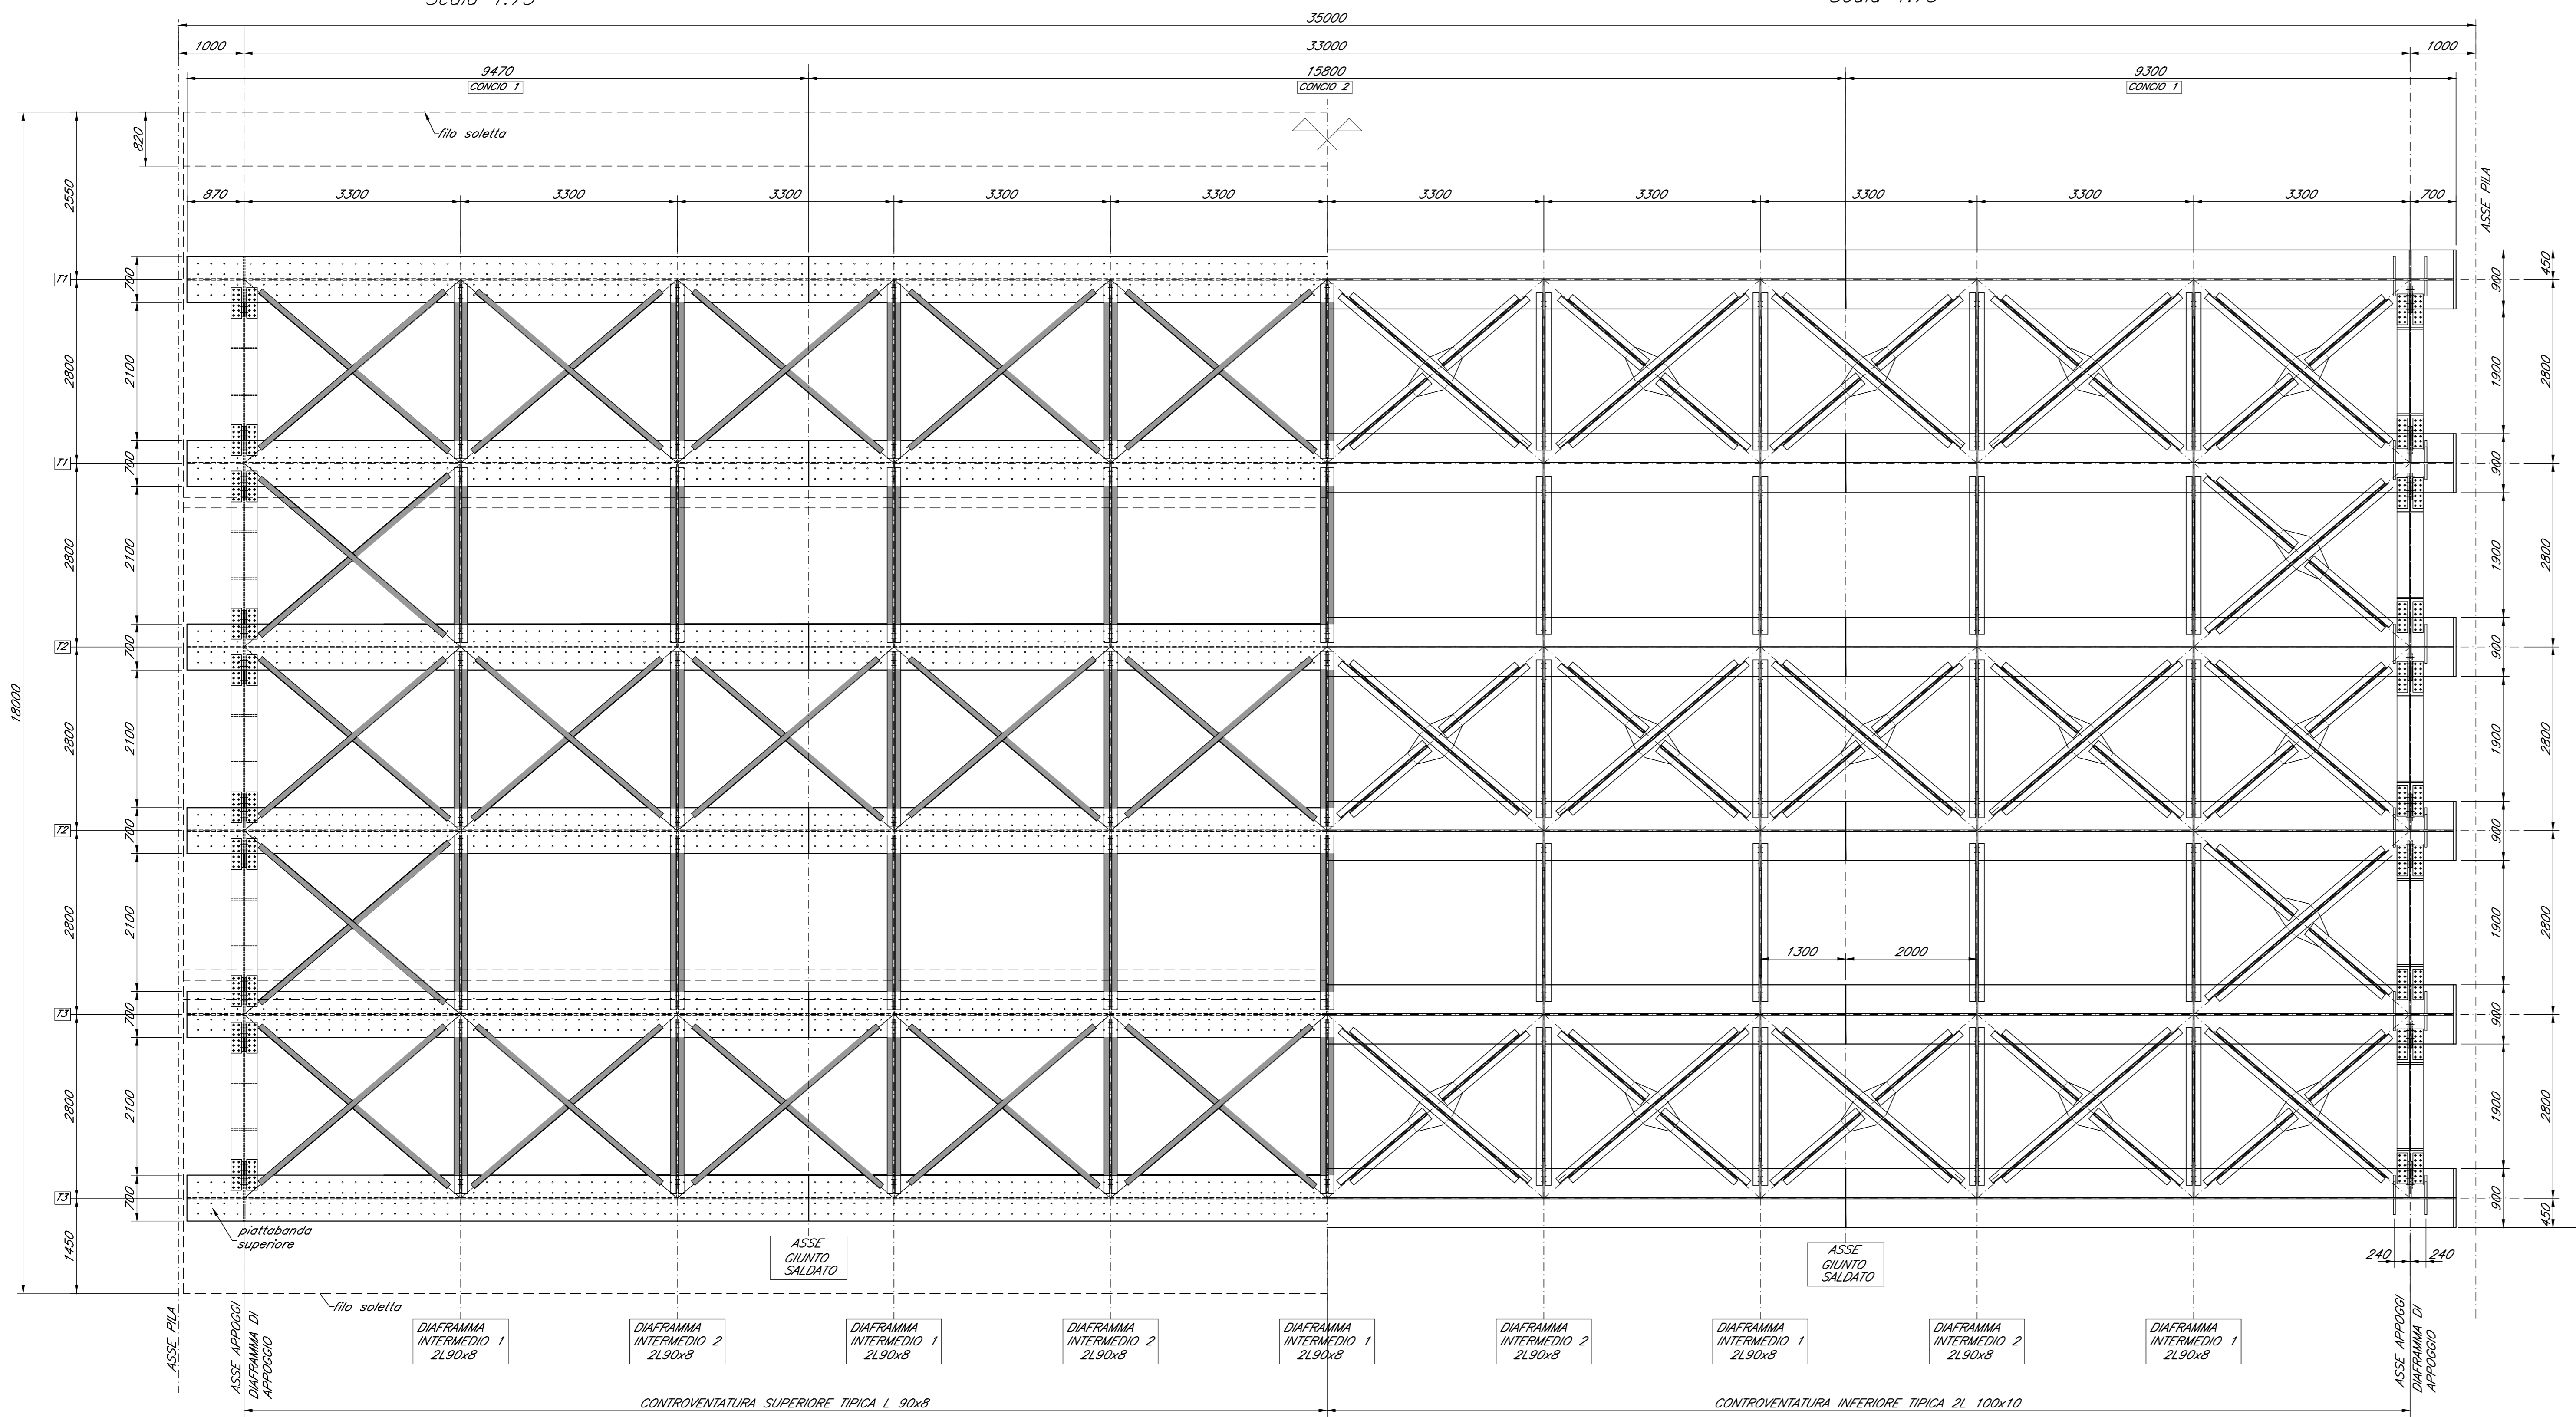

1/2 PROSPETTO LONGITUDINALE
Scala 1:50

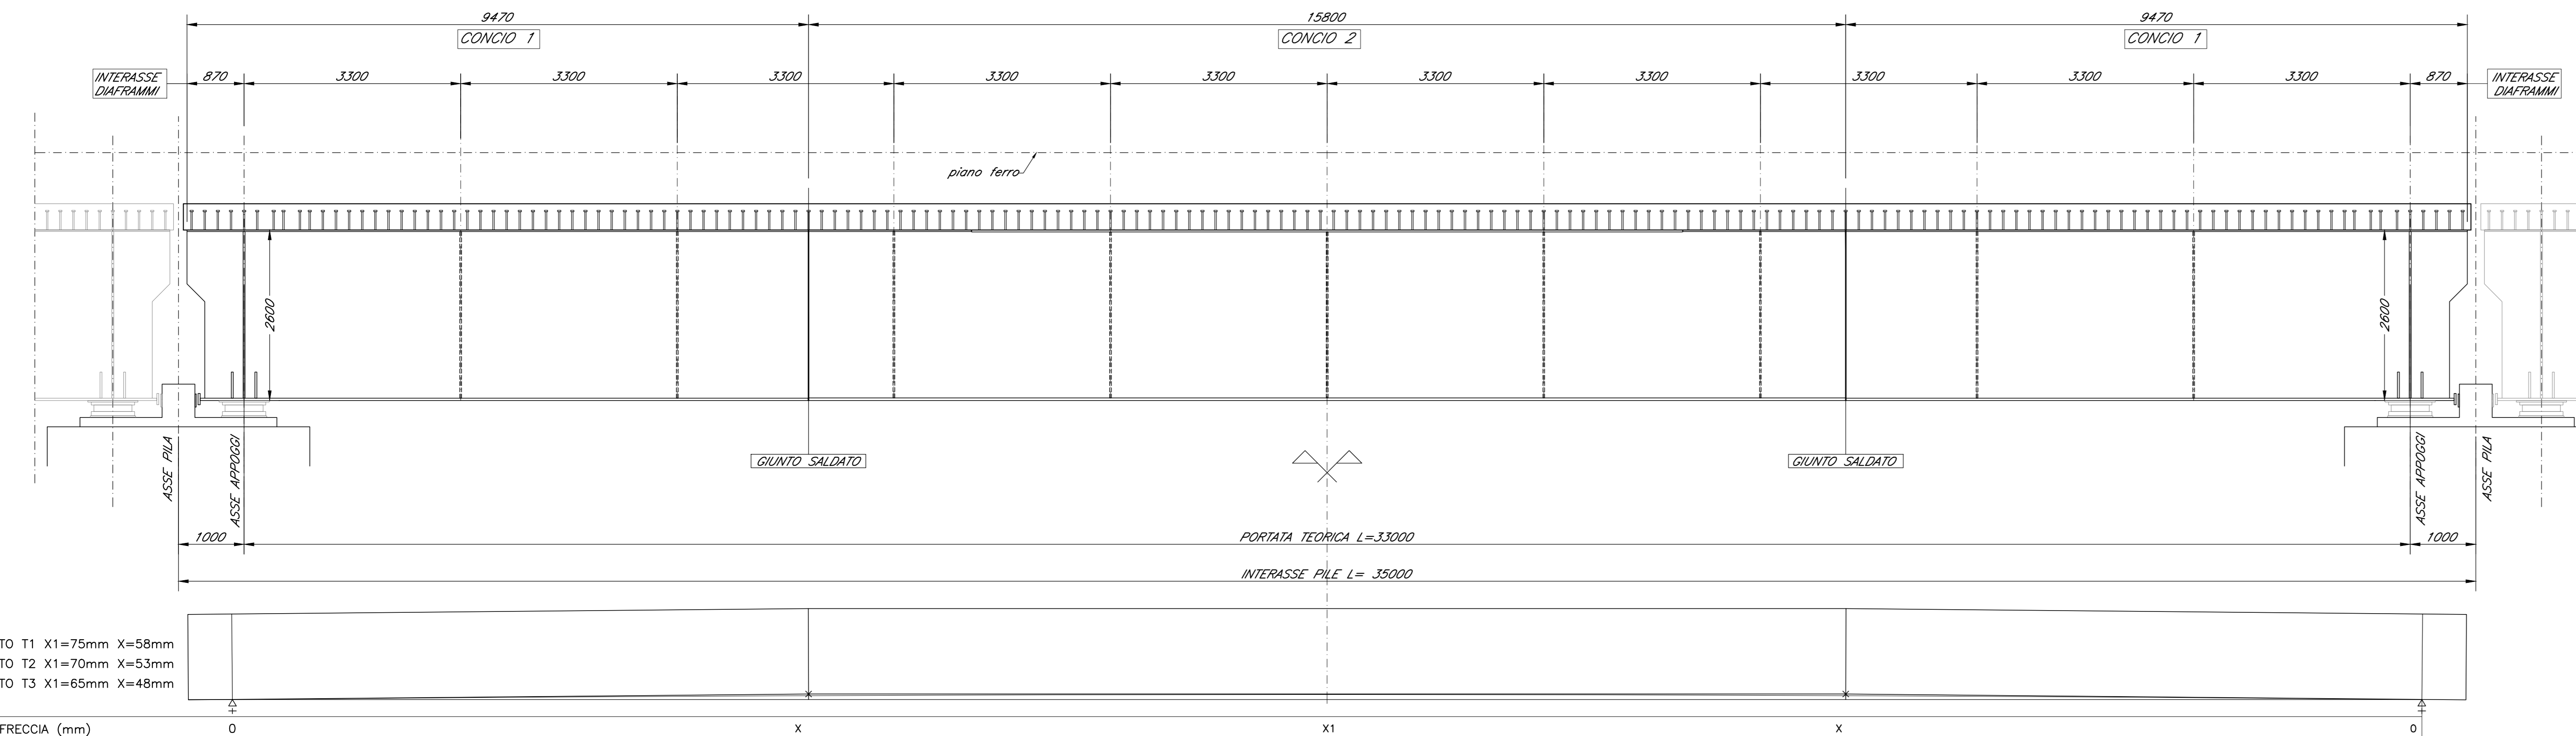


1/2 SEZIONE LONGITUDINALE
Scala 1:50

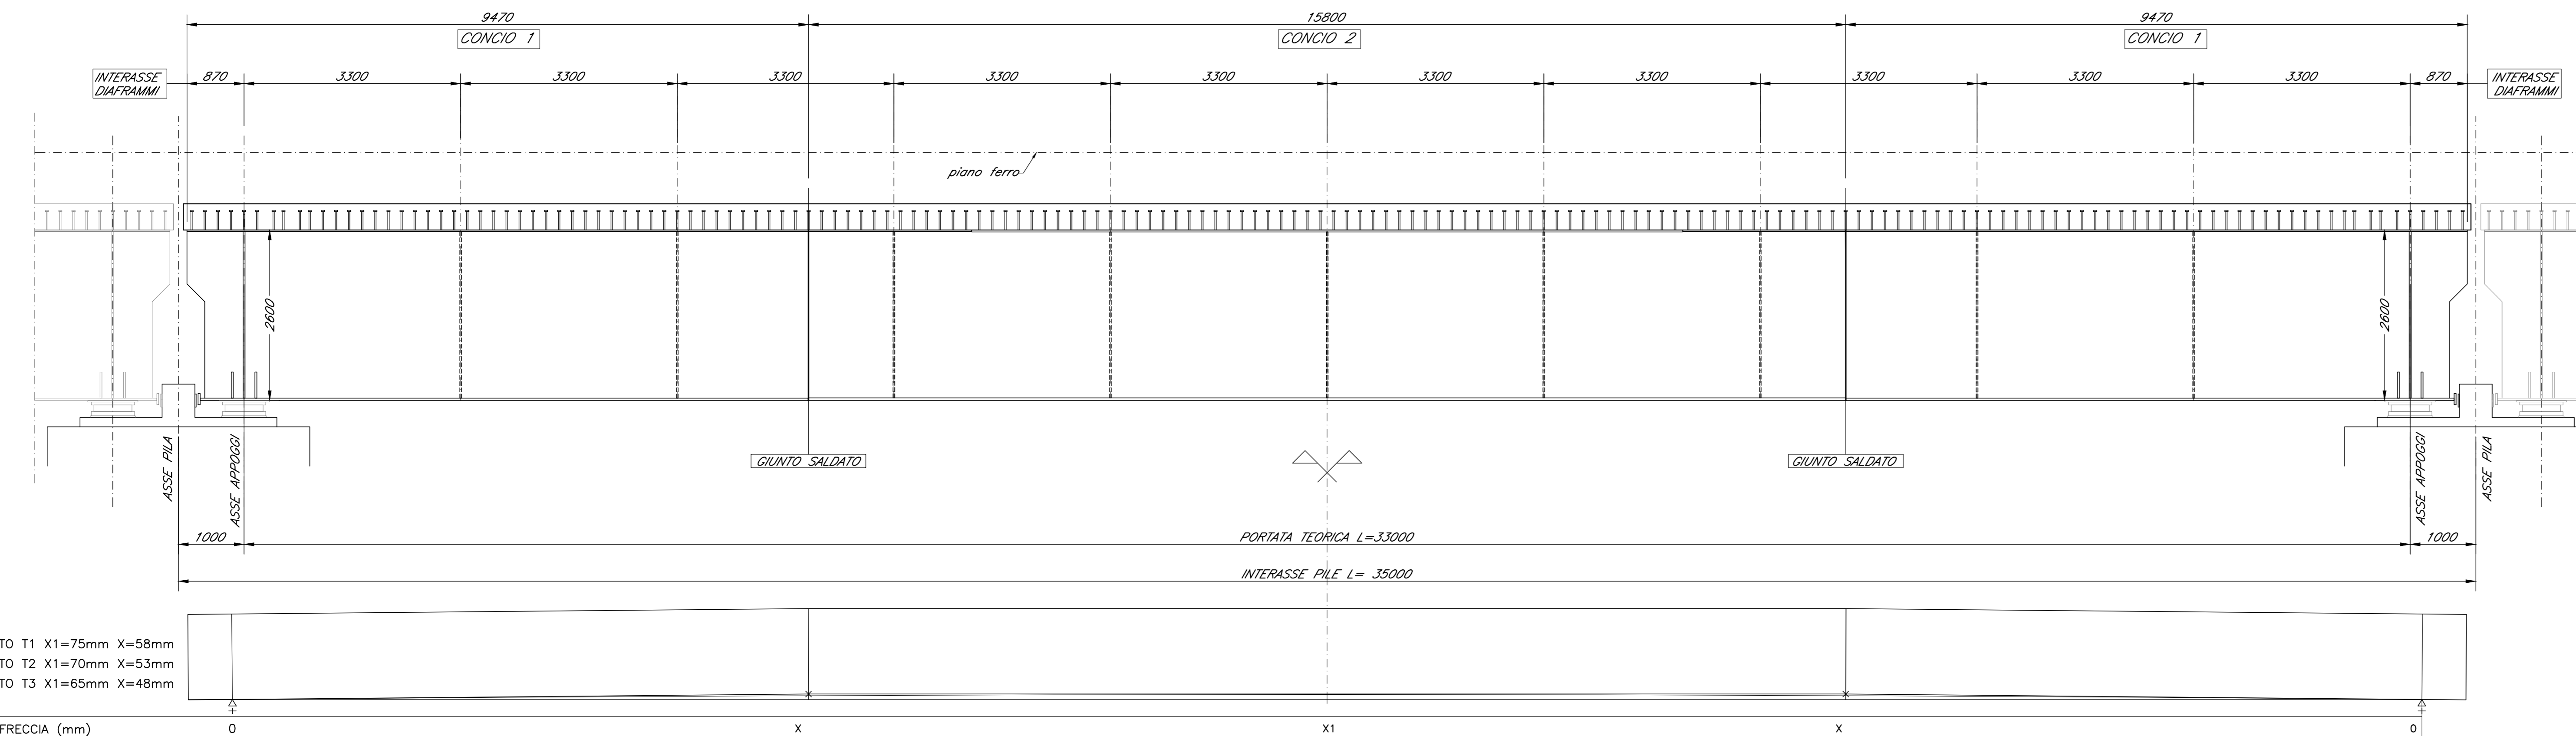



ALLINEAMNETO T1 X1=75mm X=58mm
ALLINEAMNETO T2 X1=70mm X=53mm
ALLINEAMNETO T3 X1=65mm X=48mm

CONTROFRECCIA (mm)

SEZIONE TIPICA TRAVI CONCIO C1
Scala 1:40

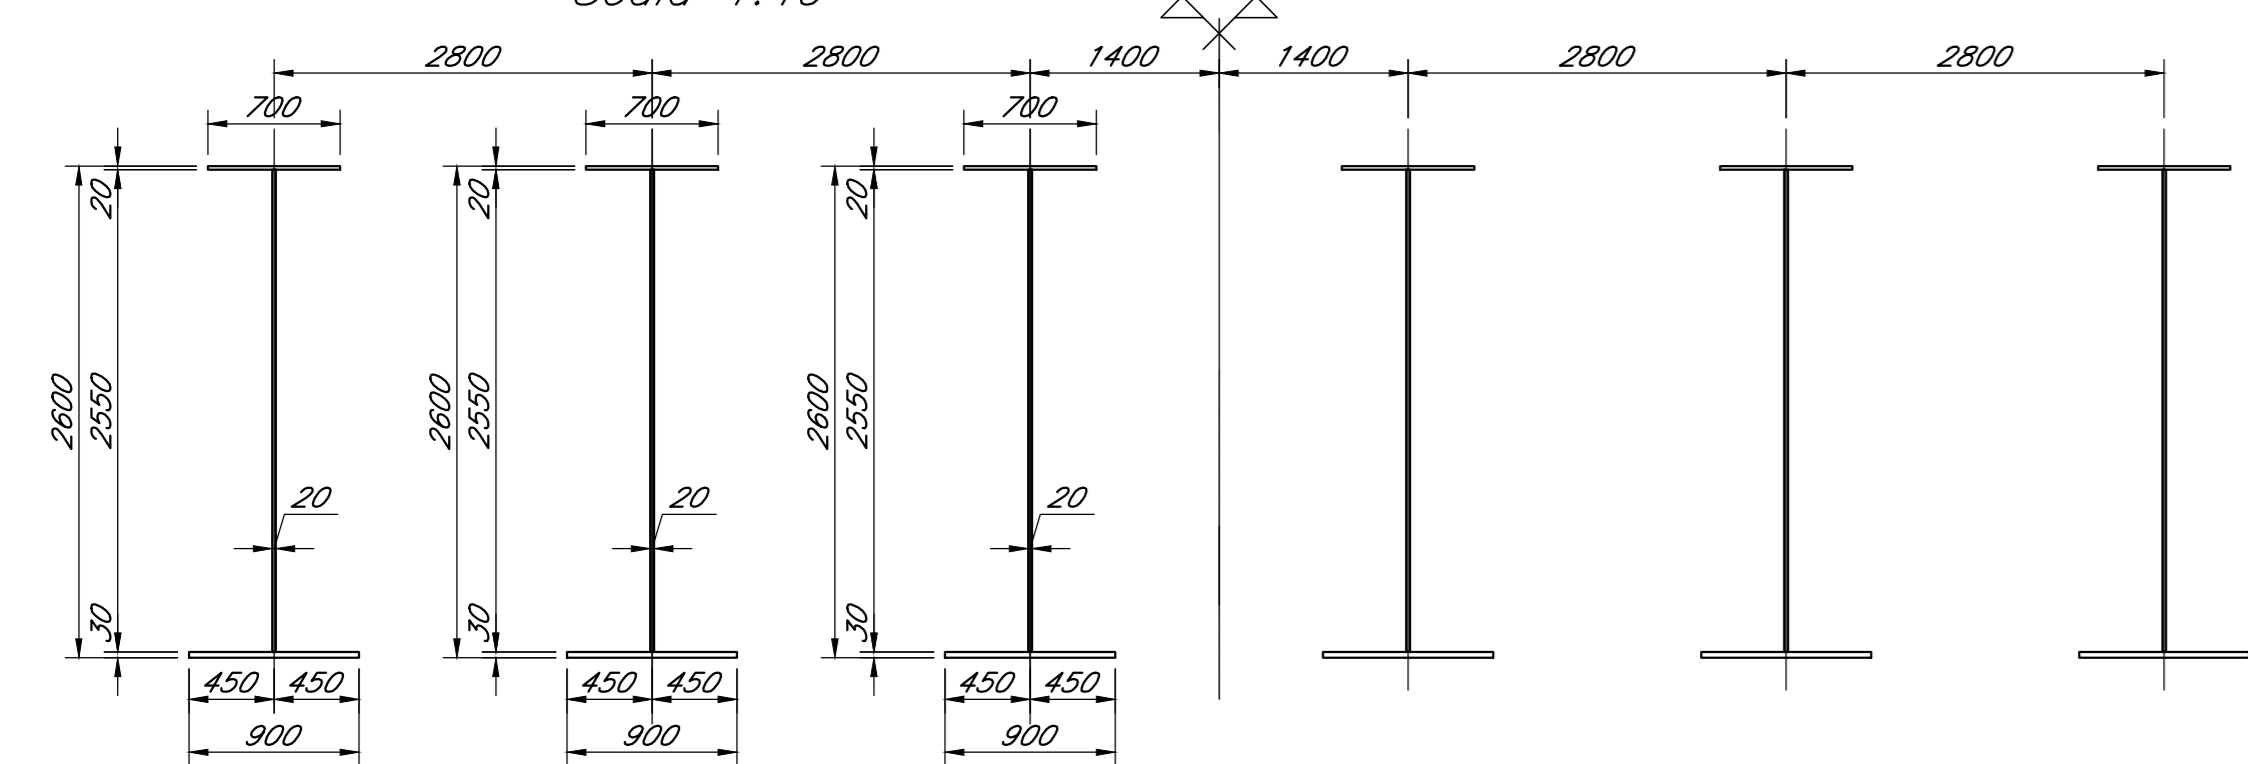

SEZIONE TIPICA TRAVI CONCIO C2
Scala 1:40

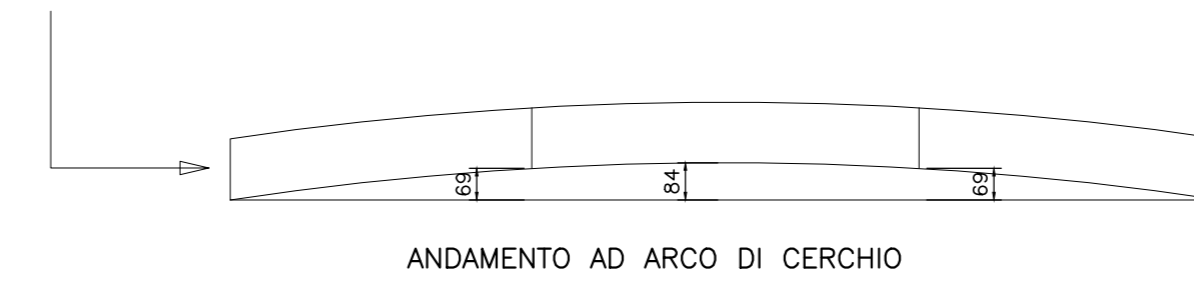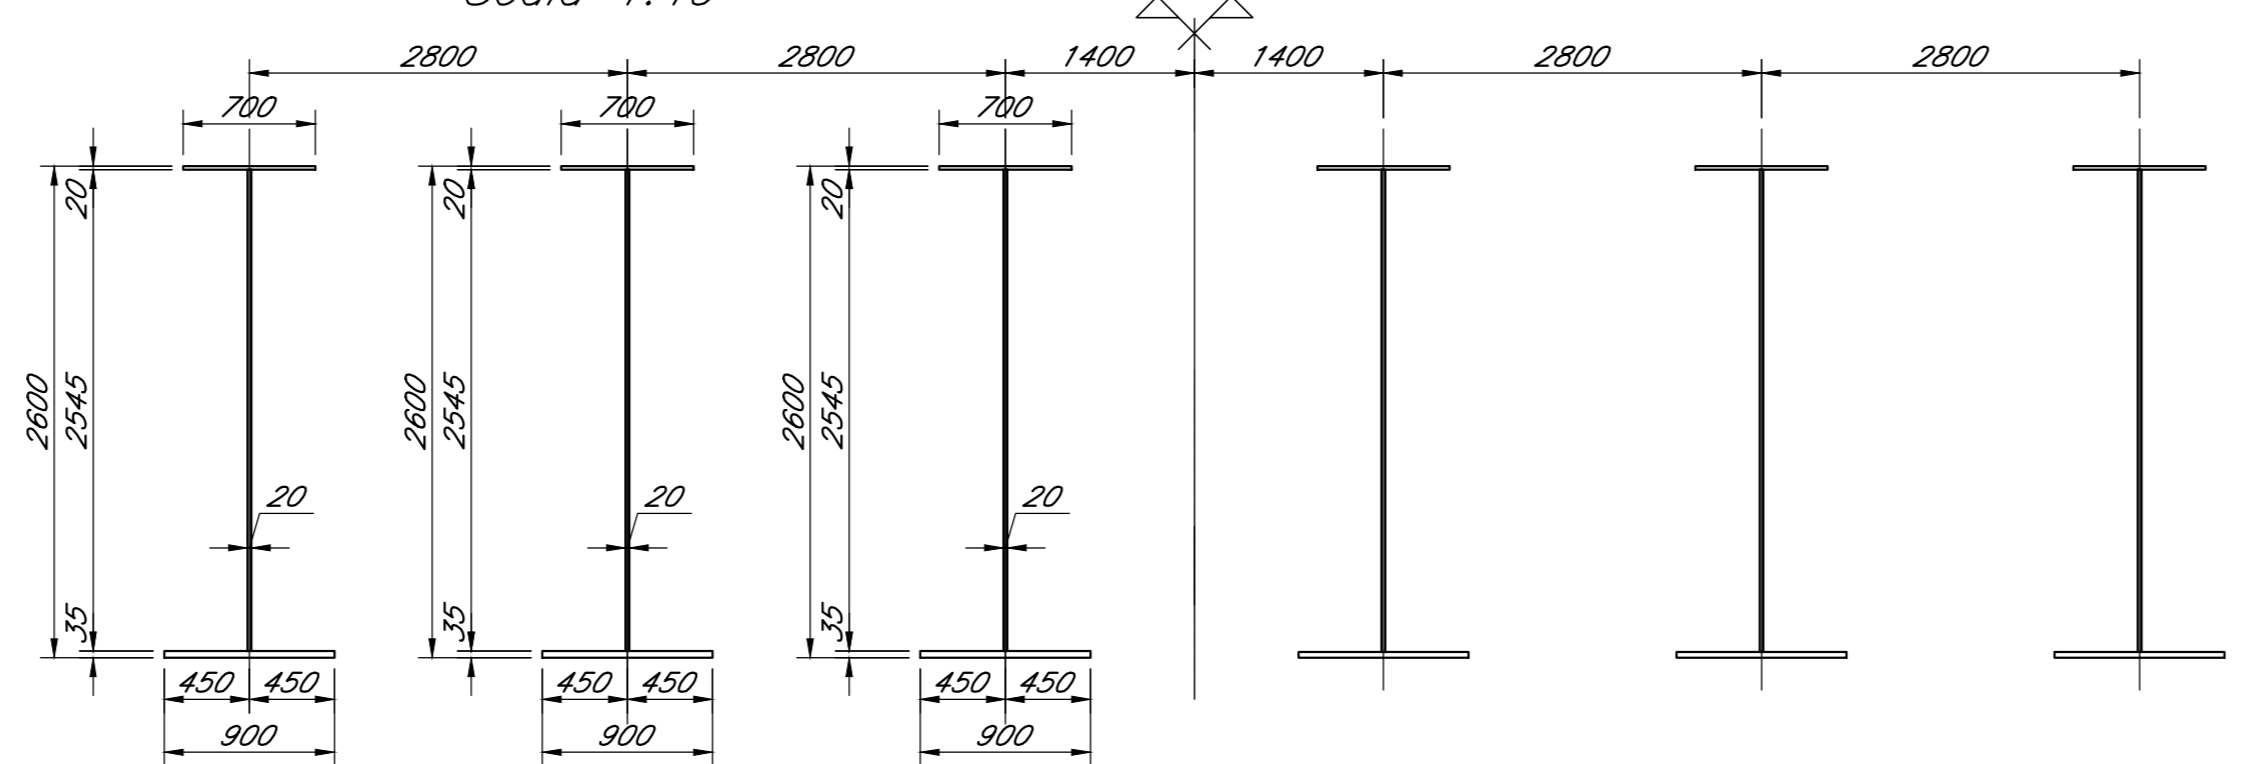

DIRETTRICE FERROVIARIA MESSINA - CATANIA - PALERMO
U.O. OPERE CIVILI E GESTIONE VARIANTI

PROGETTO DEFINITIVO

RADDOPPIO DELLA TRATTA GIAMPILIERI - FIUMEFREDDO
Lotto 2: Taormina (e) - Giampilieri (e)

V105 - VIADOTTO FIUMARA D'AGRO
Impalcato sezione mista 6 travi L=35m, travi doppio binario - Tavola d'insieme

SCALA:
Varie

COMMESSA	LOTTO	FASE	ENTE	TIPO DOC.	OPERA/DISCIPLINA	PROGR.	REV.
RS2S	02	D	09	BZ	V10507	005	A

Rev.	Descrizione	Redatto	Data	Verificato	Data	Approvato	Data	Autografo	Data
A	Emissione Esecutiva	SETCO	Gen 2018	F. B...	Gen 2018	[Signature]	Gen 2018	[Signature]	Gen 2018